
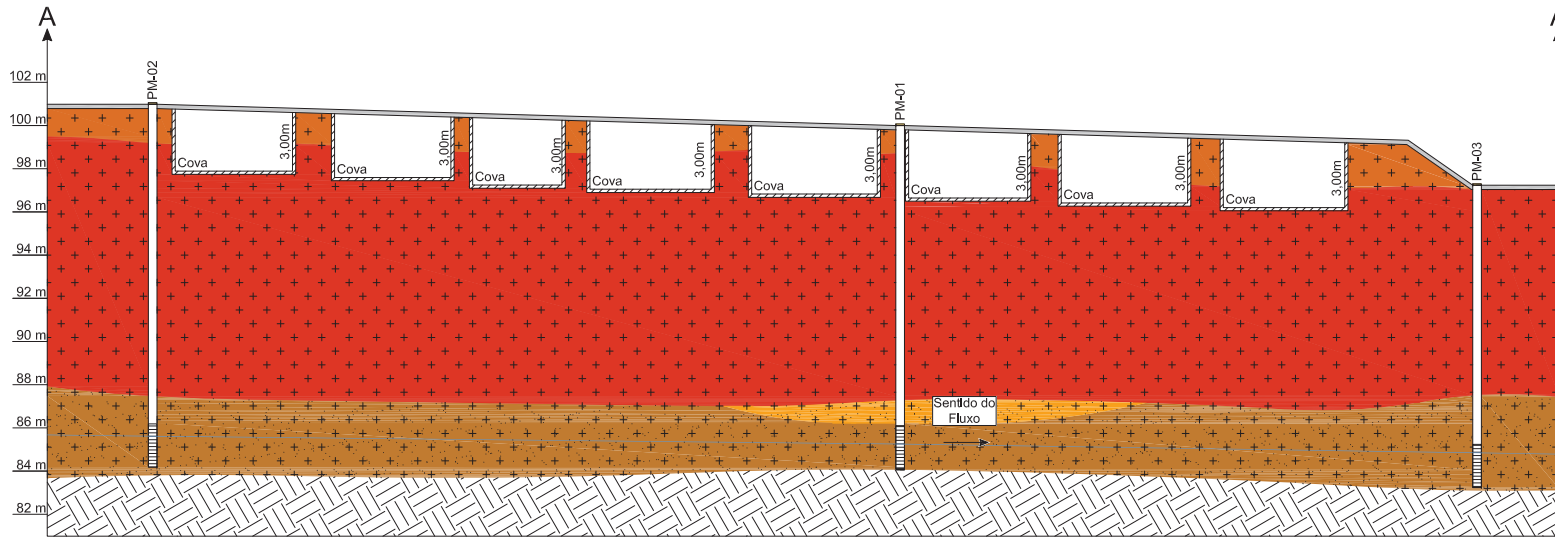


**ESTUDO DE VIABILIDADE AMBIENTAL – EVA
CEMITÉRIO VENERÁVEL ORDEM**

ANEXO 06

PERFIL LONGITUDINAL A - A

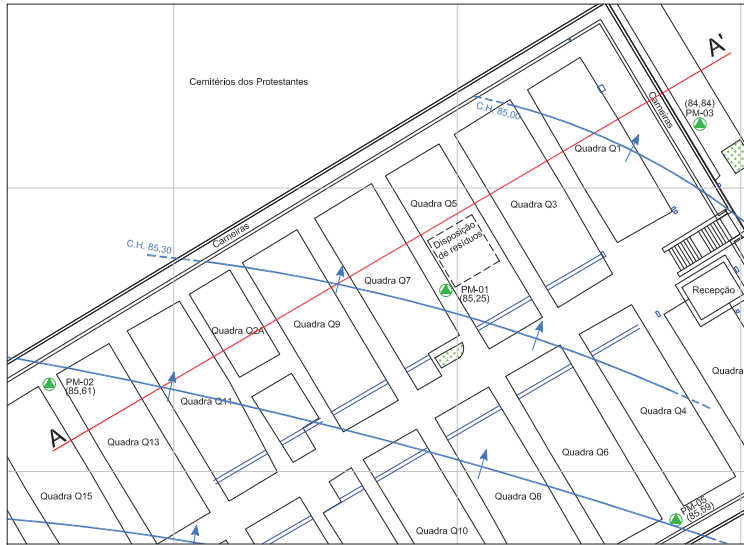

LEGENDA

- Concreto
- Solo: Argila plástica, pegajosa, pouco úmida de coloração marrom.
- Solo: Argila plástica, pegajosa, pouco úmida, com raros grãos arenosos, de coloração vermelha.
- Solo: Argila pouco arenosa, pouco plástica, pouco pegajosa, úmida, de coloração vermelha e amarela.
- Solo: Argila pouco arenosa, pegajosa, de coloração variegada.
- Área não estudada
- Nivel de água

Escala (m)

0 ————— 7

CLIENTE
Venerável Ordem Terceira de Nossa Senhora do Monte

ENDEREÇO
Rua Sergipe, 83 - Consolação - São Paulo

PROJETO
Investigação Confirmatória

DESENHO
Figura 3-5: Perfil Longitudinal A-A'

NÚMERO DE PROJETO PR 2100.17	DATA Agosto/2017	ESCALA 1:350	FOLHA A4
DESENHO Patricia Varjão	ELABORAÇÃO Vinicius Henrique	REVISÃO Willem Takiya	