


**ESTUDO DE VIABILIDADE AMBIENTAL – EVA  
CEMITÉRIO VENERÁVEL ORDEM**

**ANEXO 11**

**MAPA EQUIPAMENTOS URBANOS**

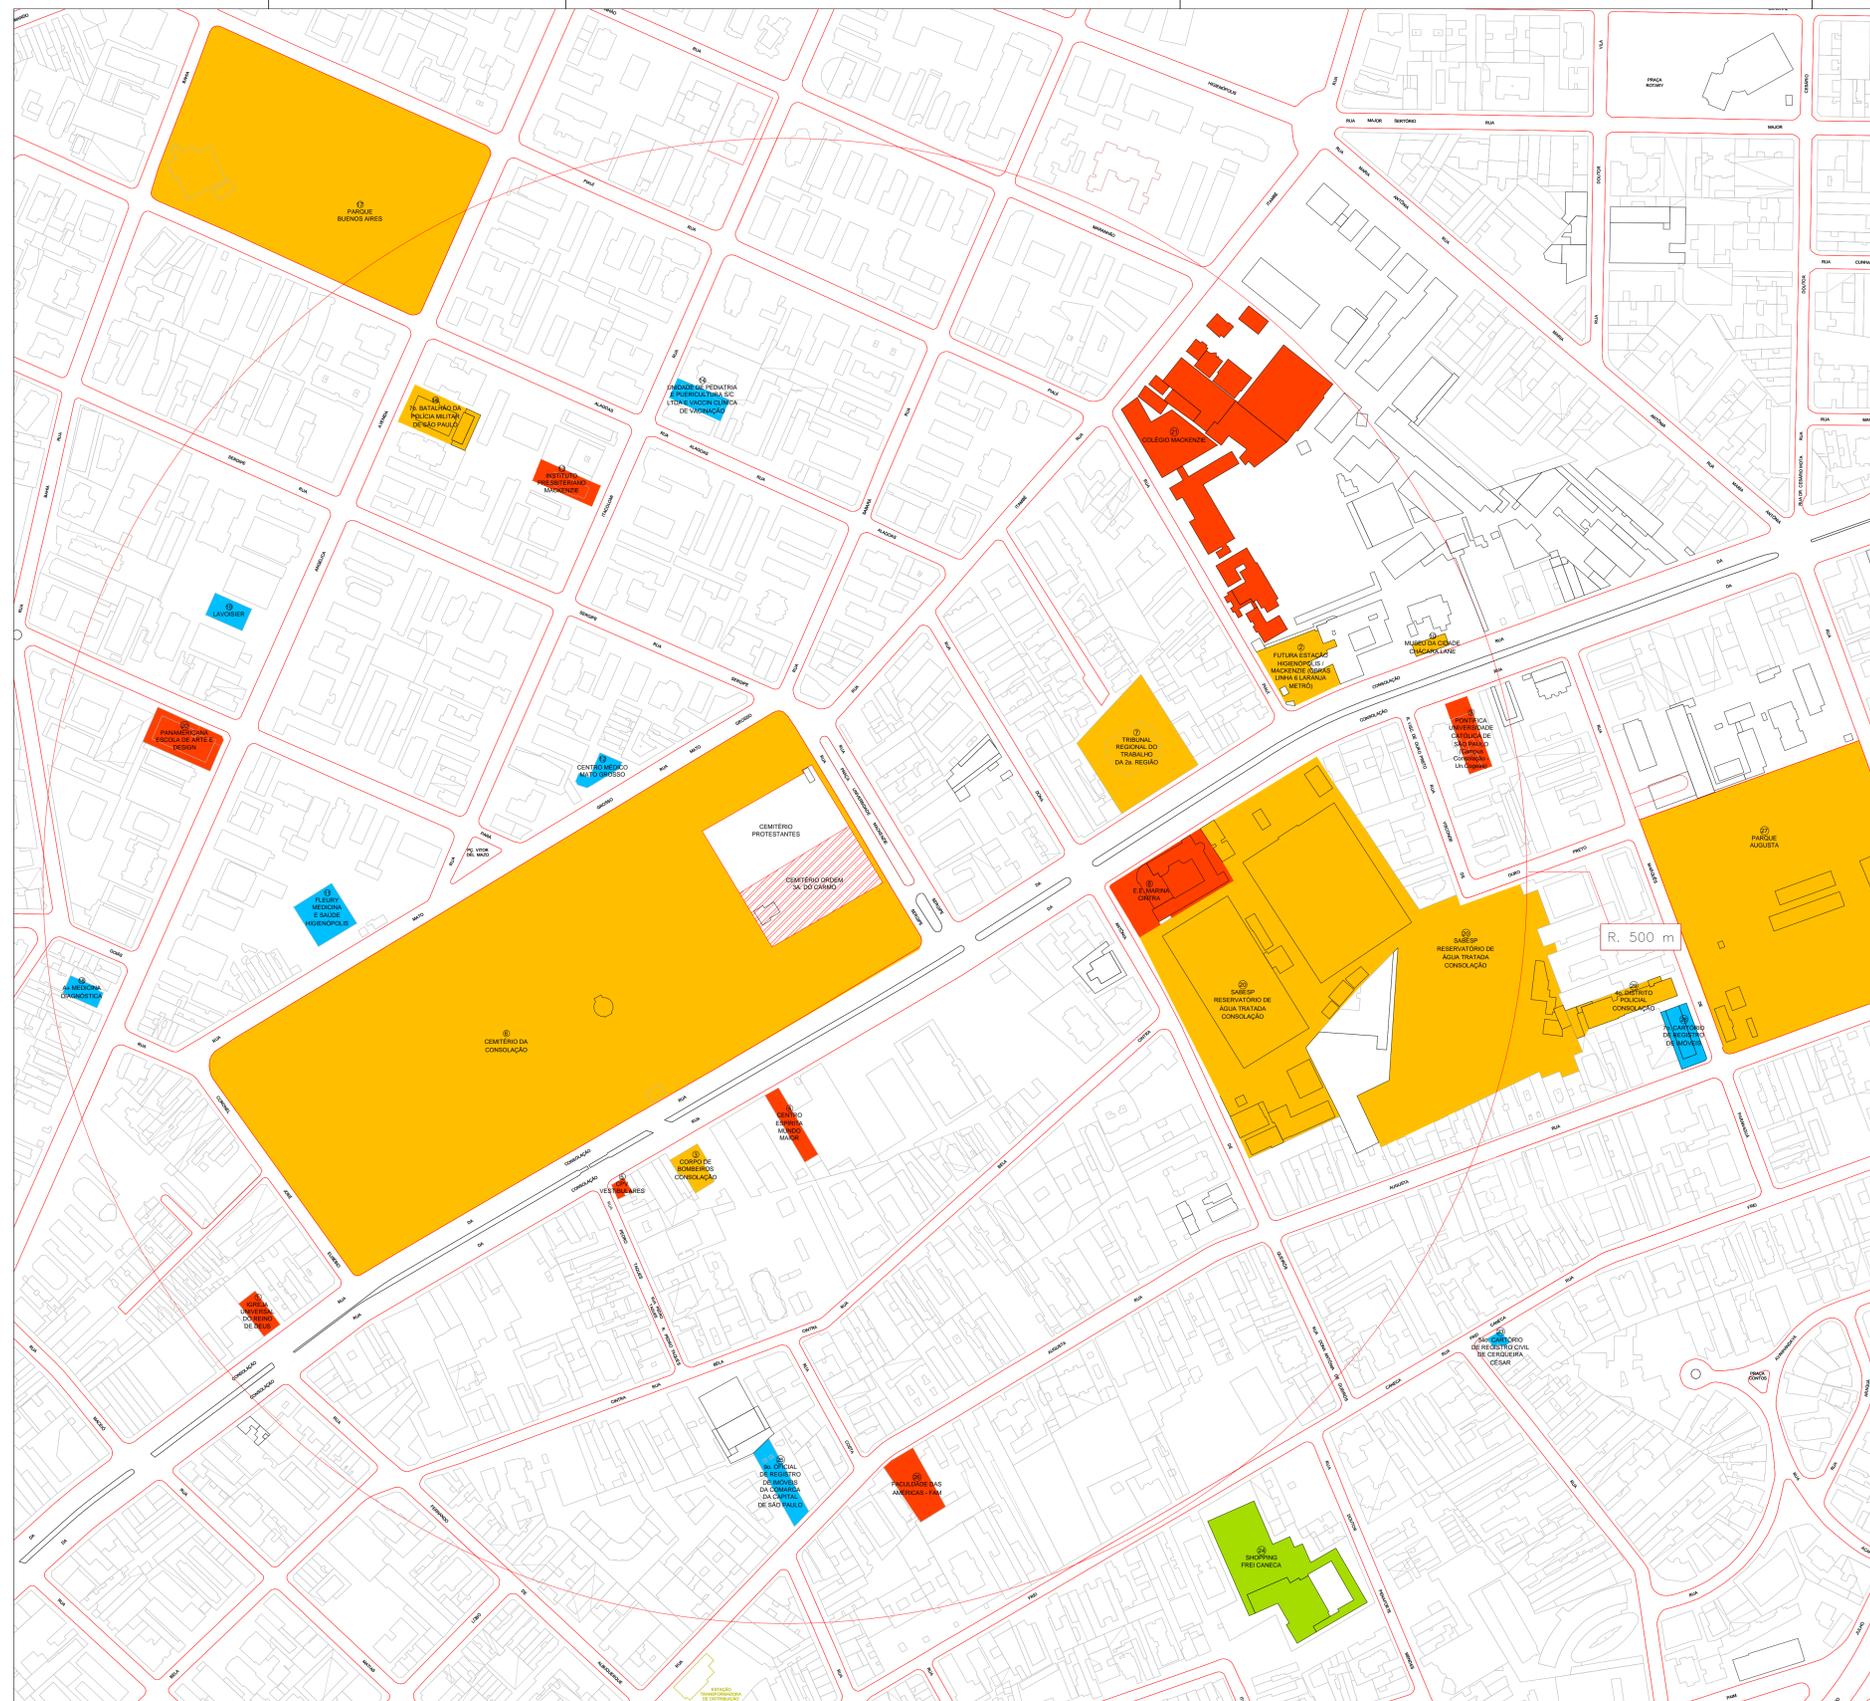

LISTA DE EQUIPAMENTOS URBANOS (de acordo com o Decreto Municipal nº 41.910, de 15 de abril de 2002):

1. IGREJA UNIVERSAL DO REINO DE DEUS
2. FUTURA ESTÁÇÃO HIGIENÓPOLIS/MACKENZIE (Obras Linha 6 Laranja do Metrô)
3. CORPO DE BOMBEIROS – CONSOLAÇÃO
4. CENTRO ESPÍRITA MUNDO MAIOR – CONSOLAÇÃO
5. CPV VESTIBULARES – UNIDADE CONSOLAÇÃO
6. CEMITÉRIO DA CONSOLAÇÃO
7. TRIBUNAL REGIONAL DO TRABALHO DA 2ª. REGIÃO
8. E. E. PROF.ª MARINA CINTRA
9. PONTIFÍCA UNIVERSIDADE CATÓLICA DE SÃO PAULO (PUC) – CAMPUS CONSOLAÇÃO, UN. CONGEAE
10. MUSEU DA CIDADE – CHÁCARA LANE
11. FLEURY MEDICINA E SAÚDE – HIGIENÓPOLIS
12. CENTRO MÉDICO MATO GROSSO
13. INSTITUTO PRESBITERIANO MACKENZIE
14. UNIDADE DE PEDIATRIA E PUERICULTURA S/C LTDA. E VACCIN – CLÍNICA DE VACINAÇÃO
15. FACULDADE CULTURA INGLESA
16. 76. BATALHÃO DA POLÍCIA MILITAR DE SÃO PAULO
17. PARQUE BUENOS AIRES
18. A+ MEDICINA DIAGNÓSTICA
19. LAVASIER
20. PANAMERICANA ESCOLA DE ARTE E DESIGN
21. COLÉGIO MACKENZIE
22. COMPANHIA DE SANEAMENTO BÁSICO DO ESTADO DE SÃO PAULO – SABESP
23. 346. CARTÓRIO DE REGISTRO CIVIL DE CERQUEIRA CÉSAR
24. SHOPPING FREI CANECA
25. 90. OFÍCIO DE REGISTRO DE IMÓVEIS DA COMARCA DA CAPITAL DE SÃO PAULO
26. FACULDADE DAS AMÉRICAS – FAM
27. PARQUE AUGUSTA
28. 76. CARTÓRIO DE REGISTRO DE IMÓVEIS
29. 40. DISTRITO POLICIAL – CONSOLAÇÃO

LEGENDA DE USOS


- USO INSTITUCIONAL
- USO ESPECIAL
- SERVIÇOS
- USO COMERCIAL

— Sistema Viário

ÁREA DE ESTUDO

- Área de Influência Direta (AID – Raio de 500 metros)
- Área Diretamente Afetada (ADA)

PROJEÇÃO: UTM ( UNIVERSAL TRANSVERSA DE MERCATOR )  
 MERIDIANO CENTRAL: 45° W.GR (Fuso 23)  
 DATUM HORIZONTAL: SAD-69/96 CHUÁ (MG)  
 DATUM VERTICAL: MARÉGRAFO DE IMBITUBA (SC)  
 COEFICIENTE DE DEFORMAÇÃO LINEAR (K)= 0.9999856  
 CONVERGÊNCIA MERIDIANA (γ): 0°41'33"  
 DECLINAÇÃO MAGNÉTICA (Maio/2013) (δ): 20°47'23.9994" Variação anual da declinação magnética: 6" W

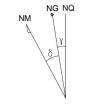

MAPA DE EQUIPAMENTOS URBANOS FOLHA: 5/5

ESTUDO DE VIABILIDADE AMBIENTAL – CEMITÉRIO VENERÁVEL ORDEM

LOCAL: RUA SERGIPE, N.83  
 BAIRRO: CONSOLAÇÃO – SÃO PAULO, SP, CEP: 01243-001  
 PROPRIETÁRIOS: VENERÁVEL ORDEM TERCEIRA DE NOSSA SENHORA DO MONTE DO CARMO

ESCALA – 1:2.000

DECLARO QUE A APROVAÇÃO DO PROJETO NÃO IMPLICA NO RECONHECIMENTO POR PARTE DA PREFEITURA DO DIREITO DE PROPRIEDADE DO TERRENO.

DECLARO QUE CONSTA EM DOCUMENTO PÚBLICO, DEVIDAMENTE MATRICULADO NO REGISTRO DE IMÓVEIS, AS OBRIGAÇÕES CONTRATUAIS PREVISTAS NO ART.39 DA LEI 8001/73

PROPRIETÁRIO: VENERÁVEL ORDEM 3ª DE N.S. DO MONTE DO CARMO  
 (CNPJ: 63.089.825/0001-44)



RESPONSÁVEL TÉCNICO  
 ROBERTO ISRAEL EISENBERG SARUE  
 CAU-SP: A2474-0  
 RRT: 5302256