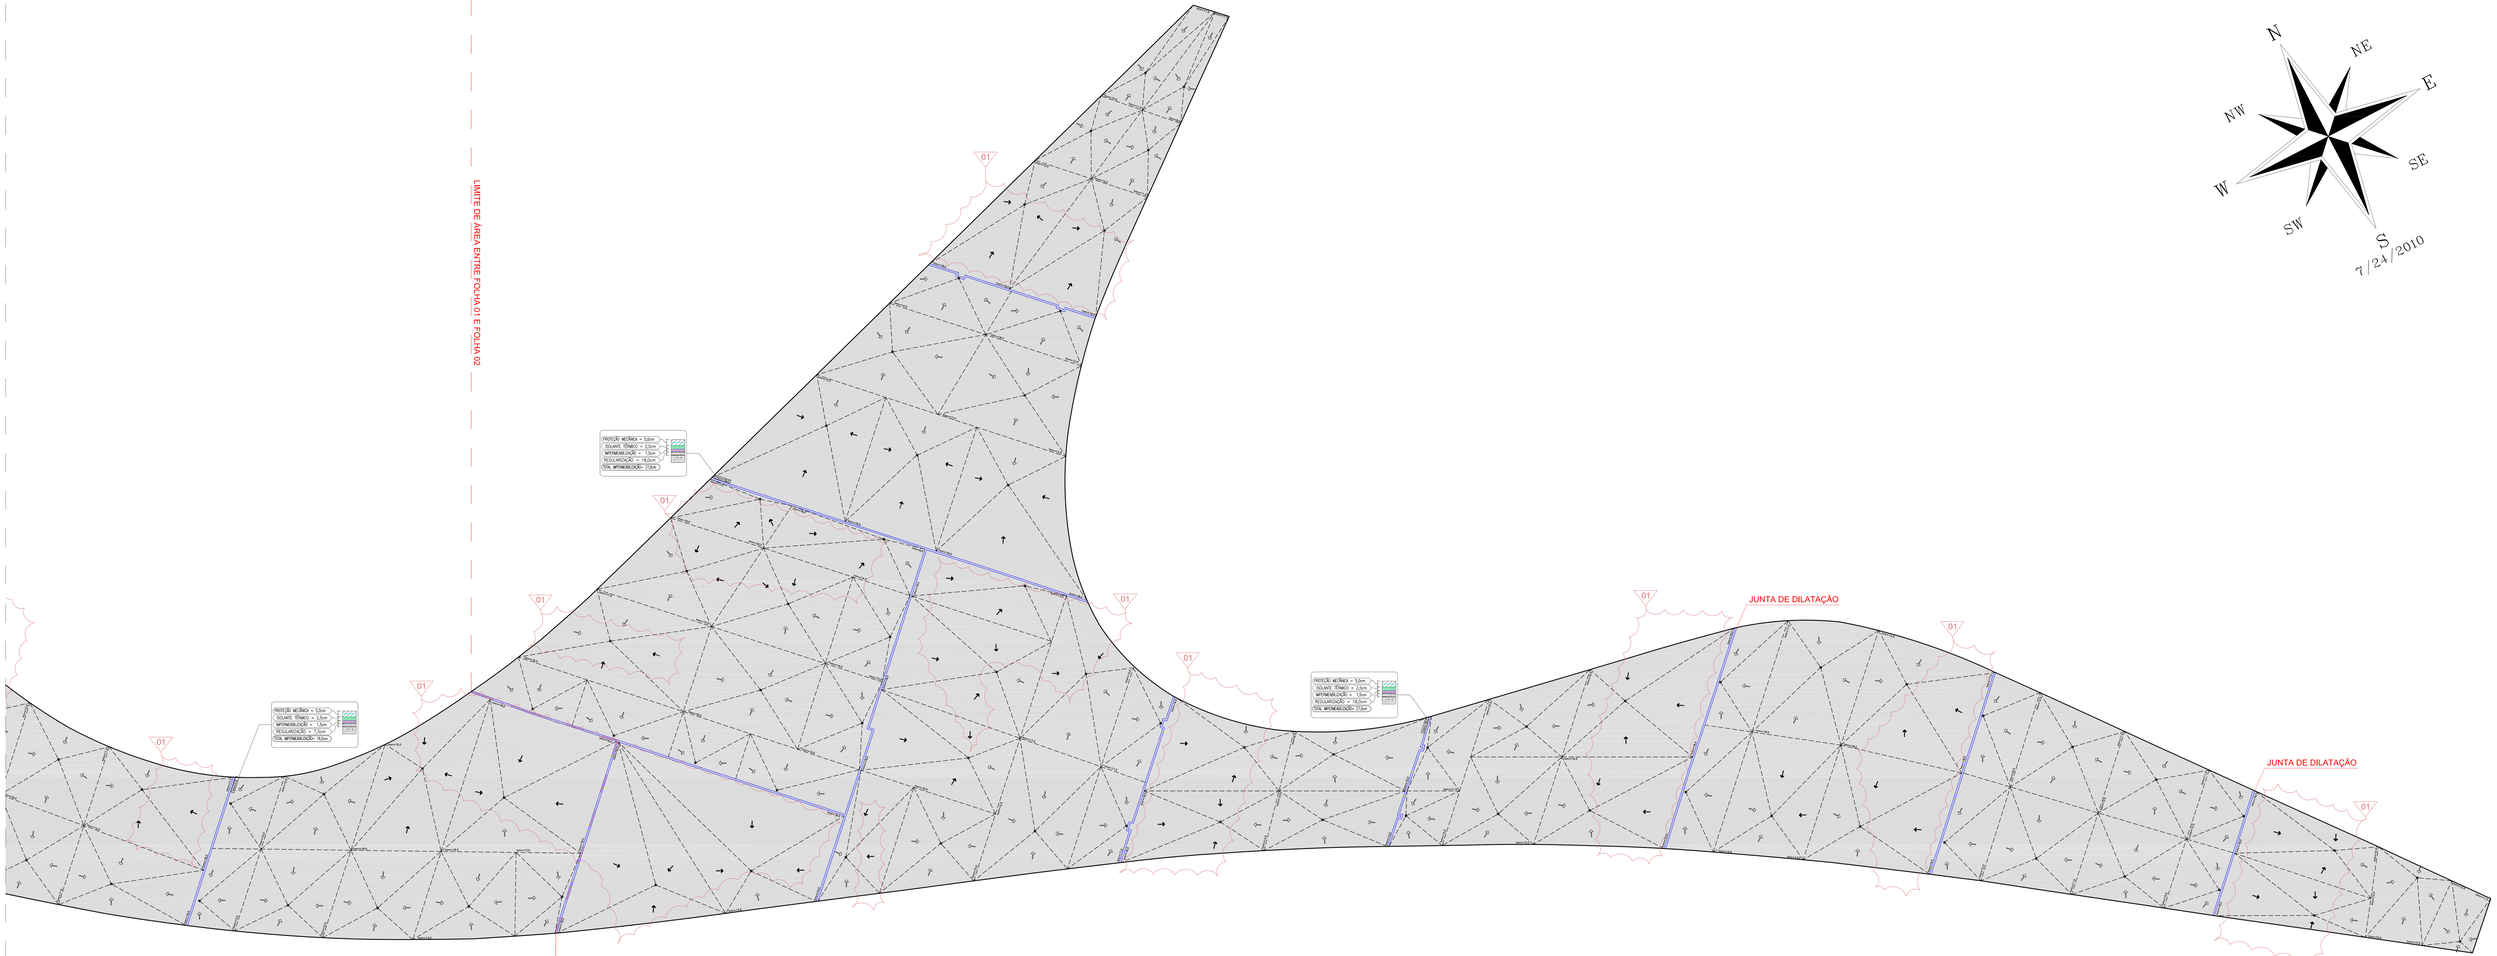

QUADRO DE ÁREAS IMPERMEABILIZADAS

REFERÊNCIA	ÁREAS IMPERMEABILIZADAS	IMP. TIPO	A.P. (m²)	A.R. (m²)	A.T. (m²)
1	LAJE DE COBERTURA (TOTAL)	1	[3894.76]	167.31	[3894.25]

ARQUIVOS DE REFERÊNCIA			
PROJETO	ARQUIVO DWG / CÓPIA HELIOGRÁFICA	REVISÃO	DATA

REVISÕES			
REVISÃO No.	DISCRIMINAÇÃO	DESENHO	DATA
00	EMISSÃO INICIAL	FABIO COSTA	03/10/2010
01	REVISÃO DAS ALTURAS DE CIMENTO	LUCIANO SOMA	15/10/2010
02	INCLUSÃO DA IMPERMEABILIZAÇÃO N PLATBANDA INCLINADA	MARTA GRAÇA	08/05/2011

NOTAS

NOTAS

NOTAS

NOTAS

NOTAS

LEGENDA

IMP. TIPO | A.P. (m²) | A.R. (m²) | A.T. (m²)

- ÁREA TOTAL
- ÁREA DO RODAPÉ
- ÁREA PLANA
- TIPO DE IMPERMEABILIZAÇÃO

CAPTAÇÃO SUGERIDA.

CAPTAÇÃO A SER REMANEJADA.

CAPTAÇÃO EXISTENTE.

ÁREA A SER IMPERMEABILIZADA.

CAIMENTO DA REGULARIZAÇÃO 0,5% ≥ i > 1% .

CAIMENTO DA REGULARIZAÇÃO ≥ 1%.

hmr = ALTURA MÁXIMA DA REGULARIZAÇÃO.

hi = ALTURA INICIAL DA REGULARIZAÇÃO.

DIREITOS AUTORAIS RESERVADOS — LEI 5194 / 66

PROASSP

ASSESSORIA E PROJETOS
AV. PAULINIA(E): FLUVI, 1014-SALA 1001 - CENTRO - CEP: 04304-010 PAULINIA(CEP: 04304-010)
TEL: 3585-22-42,7(3581-22,7) 9-1-92-2400 - 9-9-91-2400 - 9-9-91-2400 E-mail: proassp@proassp.com.br

NOME:	COMPACTA
OBRA:	MARQUISE DO IBIRAPUERA
ASSUNTO:	PROJETO EXECUTIVO DE IMPERMEABILIZAÇÃO PLANTA DA MARQUISE - PARTE 02
DESENHO:	PR2037-2010
PLANTA Nº:	IP 02/03
CAD:	DESENH. PETROLO / ARQ: CARLA N. / ENG:
DESENHO:	FABIO COSTA
ARQUIVO:	DESENH. PETROLO / CREA: ---151.592---S
ARQUIVO:	DESENH. PETROLO / CREA: ---121.857---S
DATA:	03/10/2010
ESCALA:	1:250
REVISÃO:	02
ARQUIVO:	2037-IP-02-02-MARQUISE