

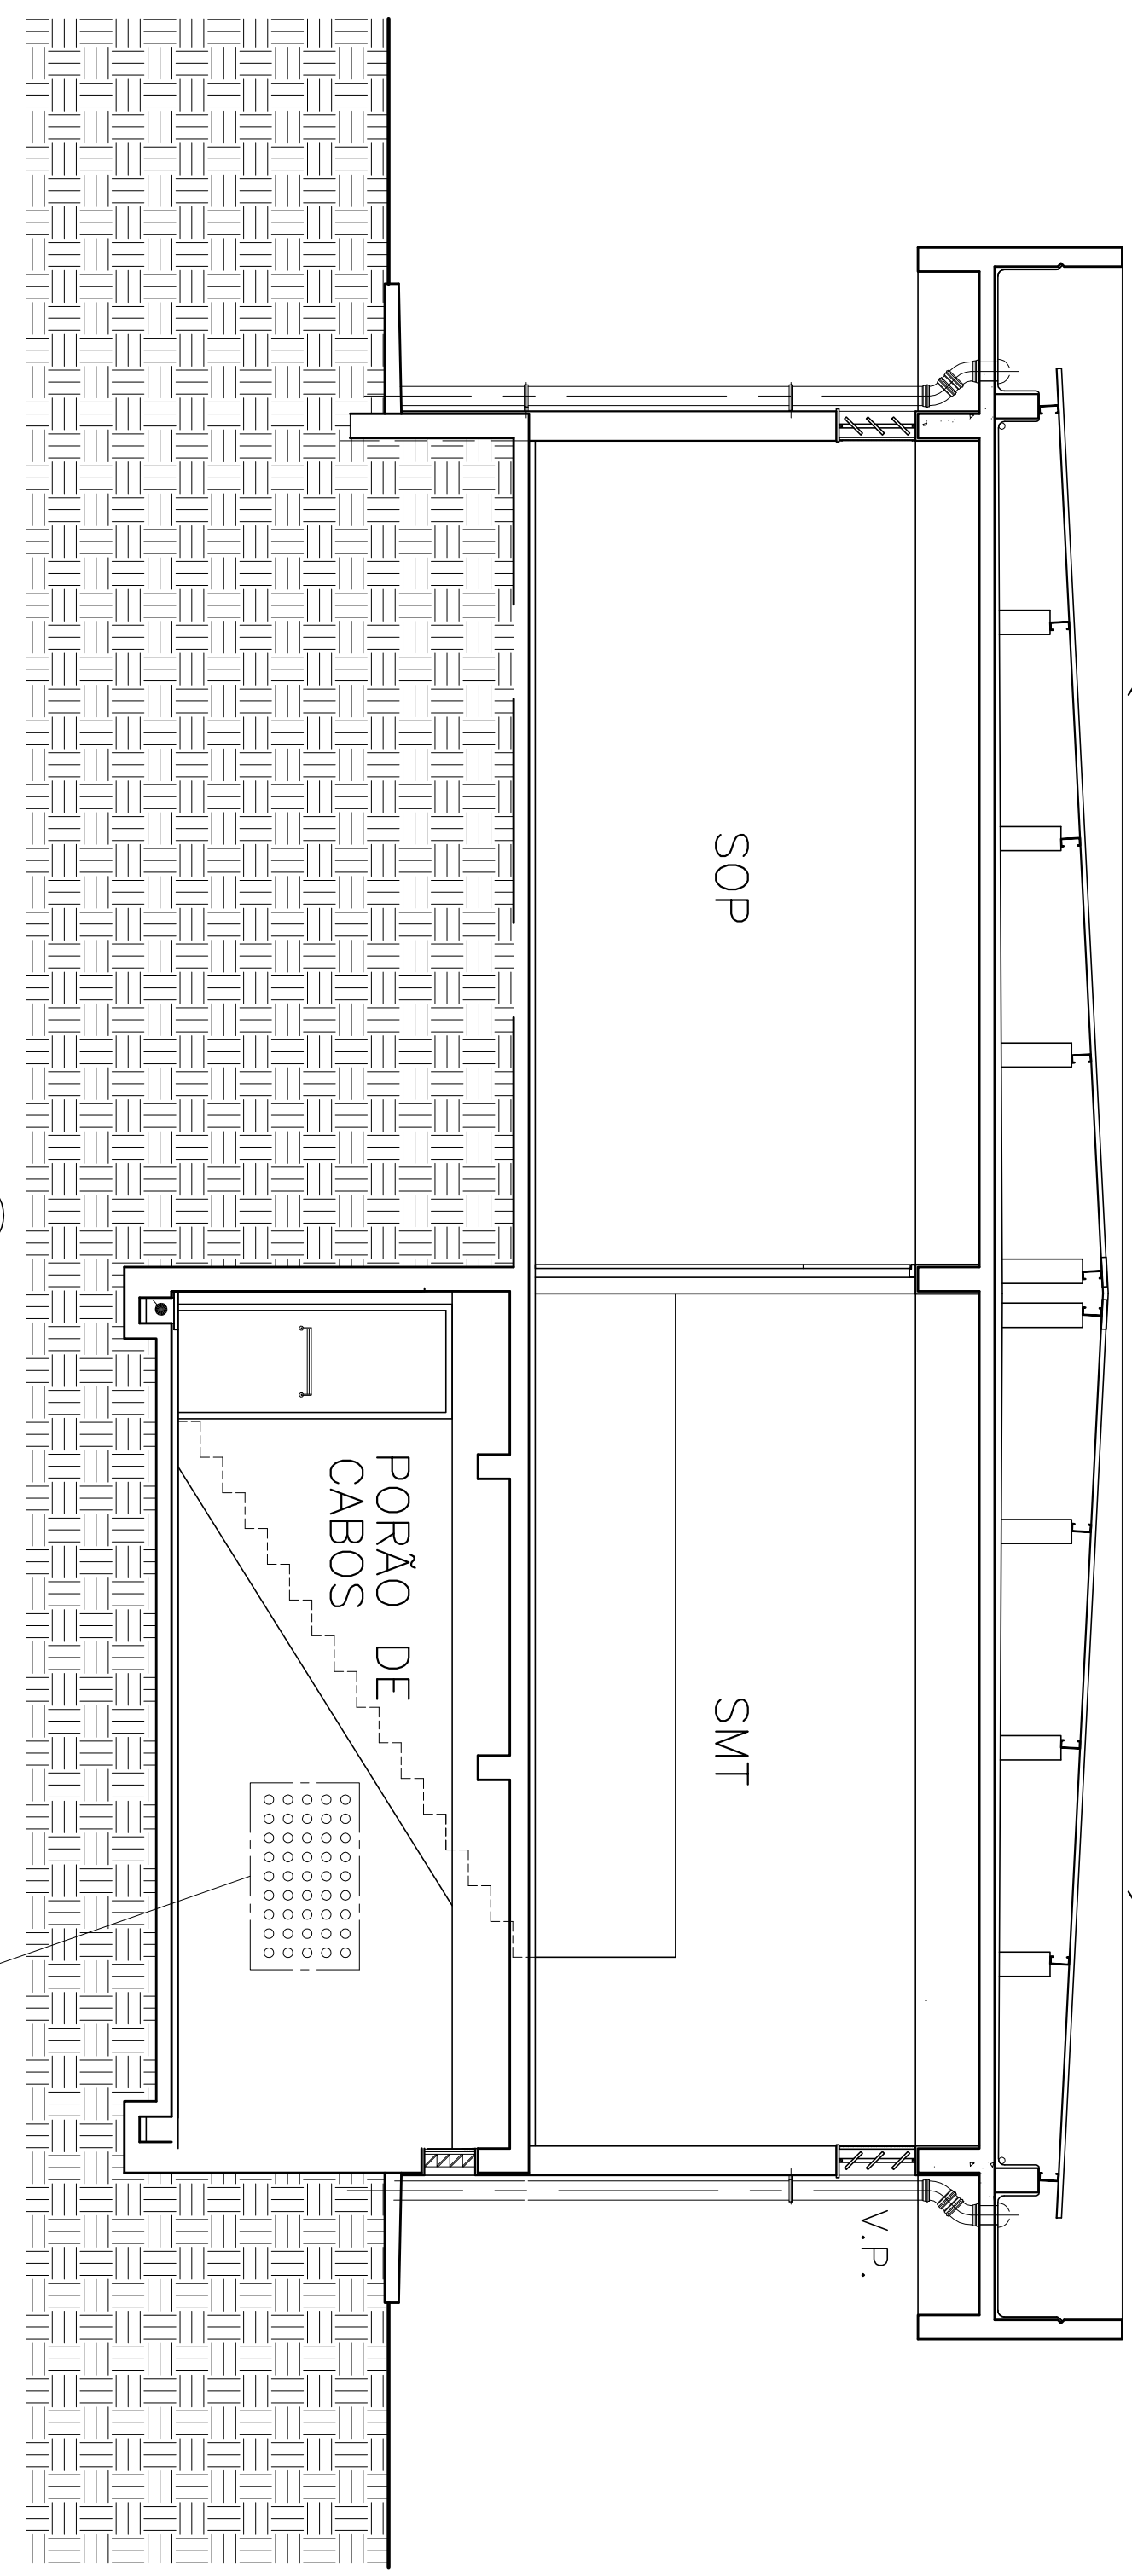


CORTE A
ESC. 1:50

CORTE B
ESC. 1:50

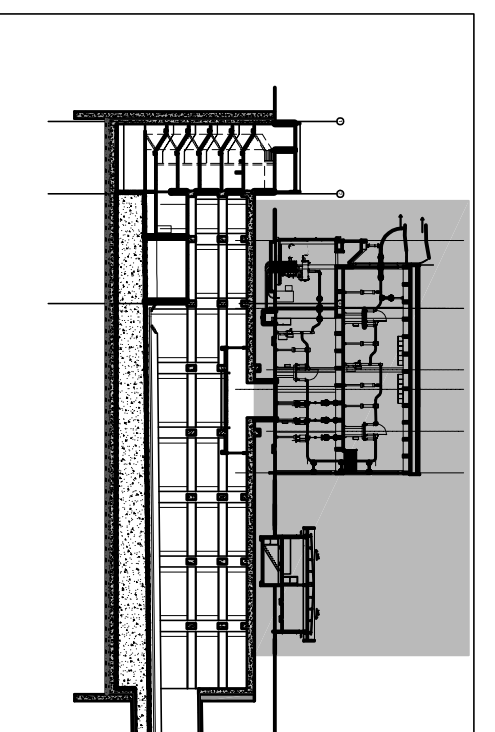

- NOTAS:**
- 1 - DIMENSÕES EM MILÍMETROS E ELEVADOES EM METROS.
 - 2 - A QUANTIDADE DE ELETRODUTOS É ORIENTATIVA E DEVERÁ SER CONFIRMADA E ADEQUADA PARA TODOS OS SISTEMAS NO PROJETO EXECUTIVO. OS MESMOS DEVERÃO ATENDER A NORMA ABNT NBR 9150.
- REFERÊNCIAS:**
- DOCUMENTOS GEMIS
- CS-5.89.99.XX/400-002 - CONDIÇÕES GEMIS DE FORNECIMENTO
 - CS-5.81.01.MJ/400-001 - S/E PRIMÁRIA BANDERANTES
 - CS-5.81.01.MJ/400-002 - S/E PRIMÁRIA BANDERANTES
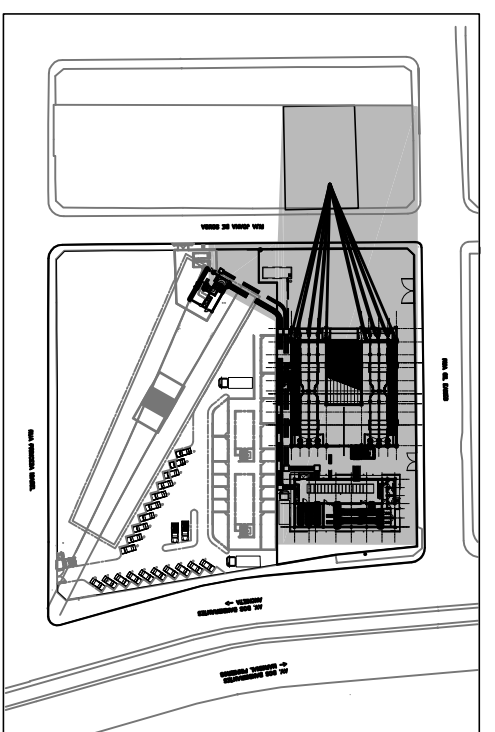

Nº	Descrição	REVISÕES		Emenda	Verificação	Aprovação	Código	Objeto	DOCUMENTOS DE REFERÊNCIA	
		Alteração	Descrição						Objeto	Referência
1										
2										
COMPANHIA DO METROPOLITANO DE SÃO PAULO **METRÔ**

Unidade 5 - LILAS

Projeto Básico de Sistema de Alimentação Elétrica

DE-5.81.01.MJ/400-007