Esta folha é de propriedade da Companhia do Metrô e seu conteúdo não pode ser copiado ou revelado a terceiros. A liberação ou aprovação deste documento não exime a projetista de sua responsabilidade sobre o mesmo.

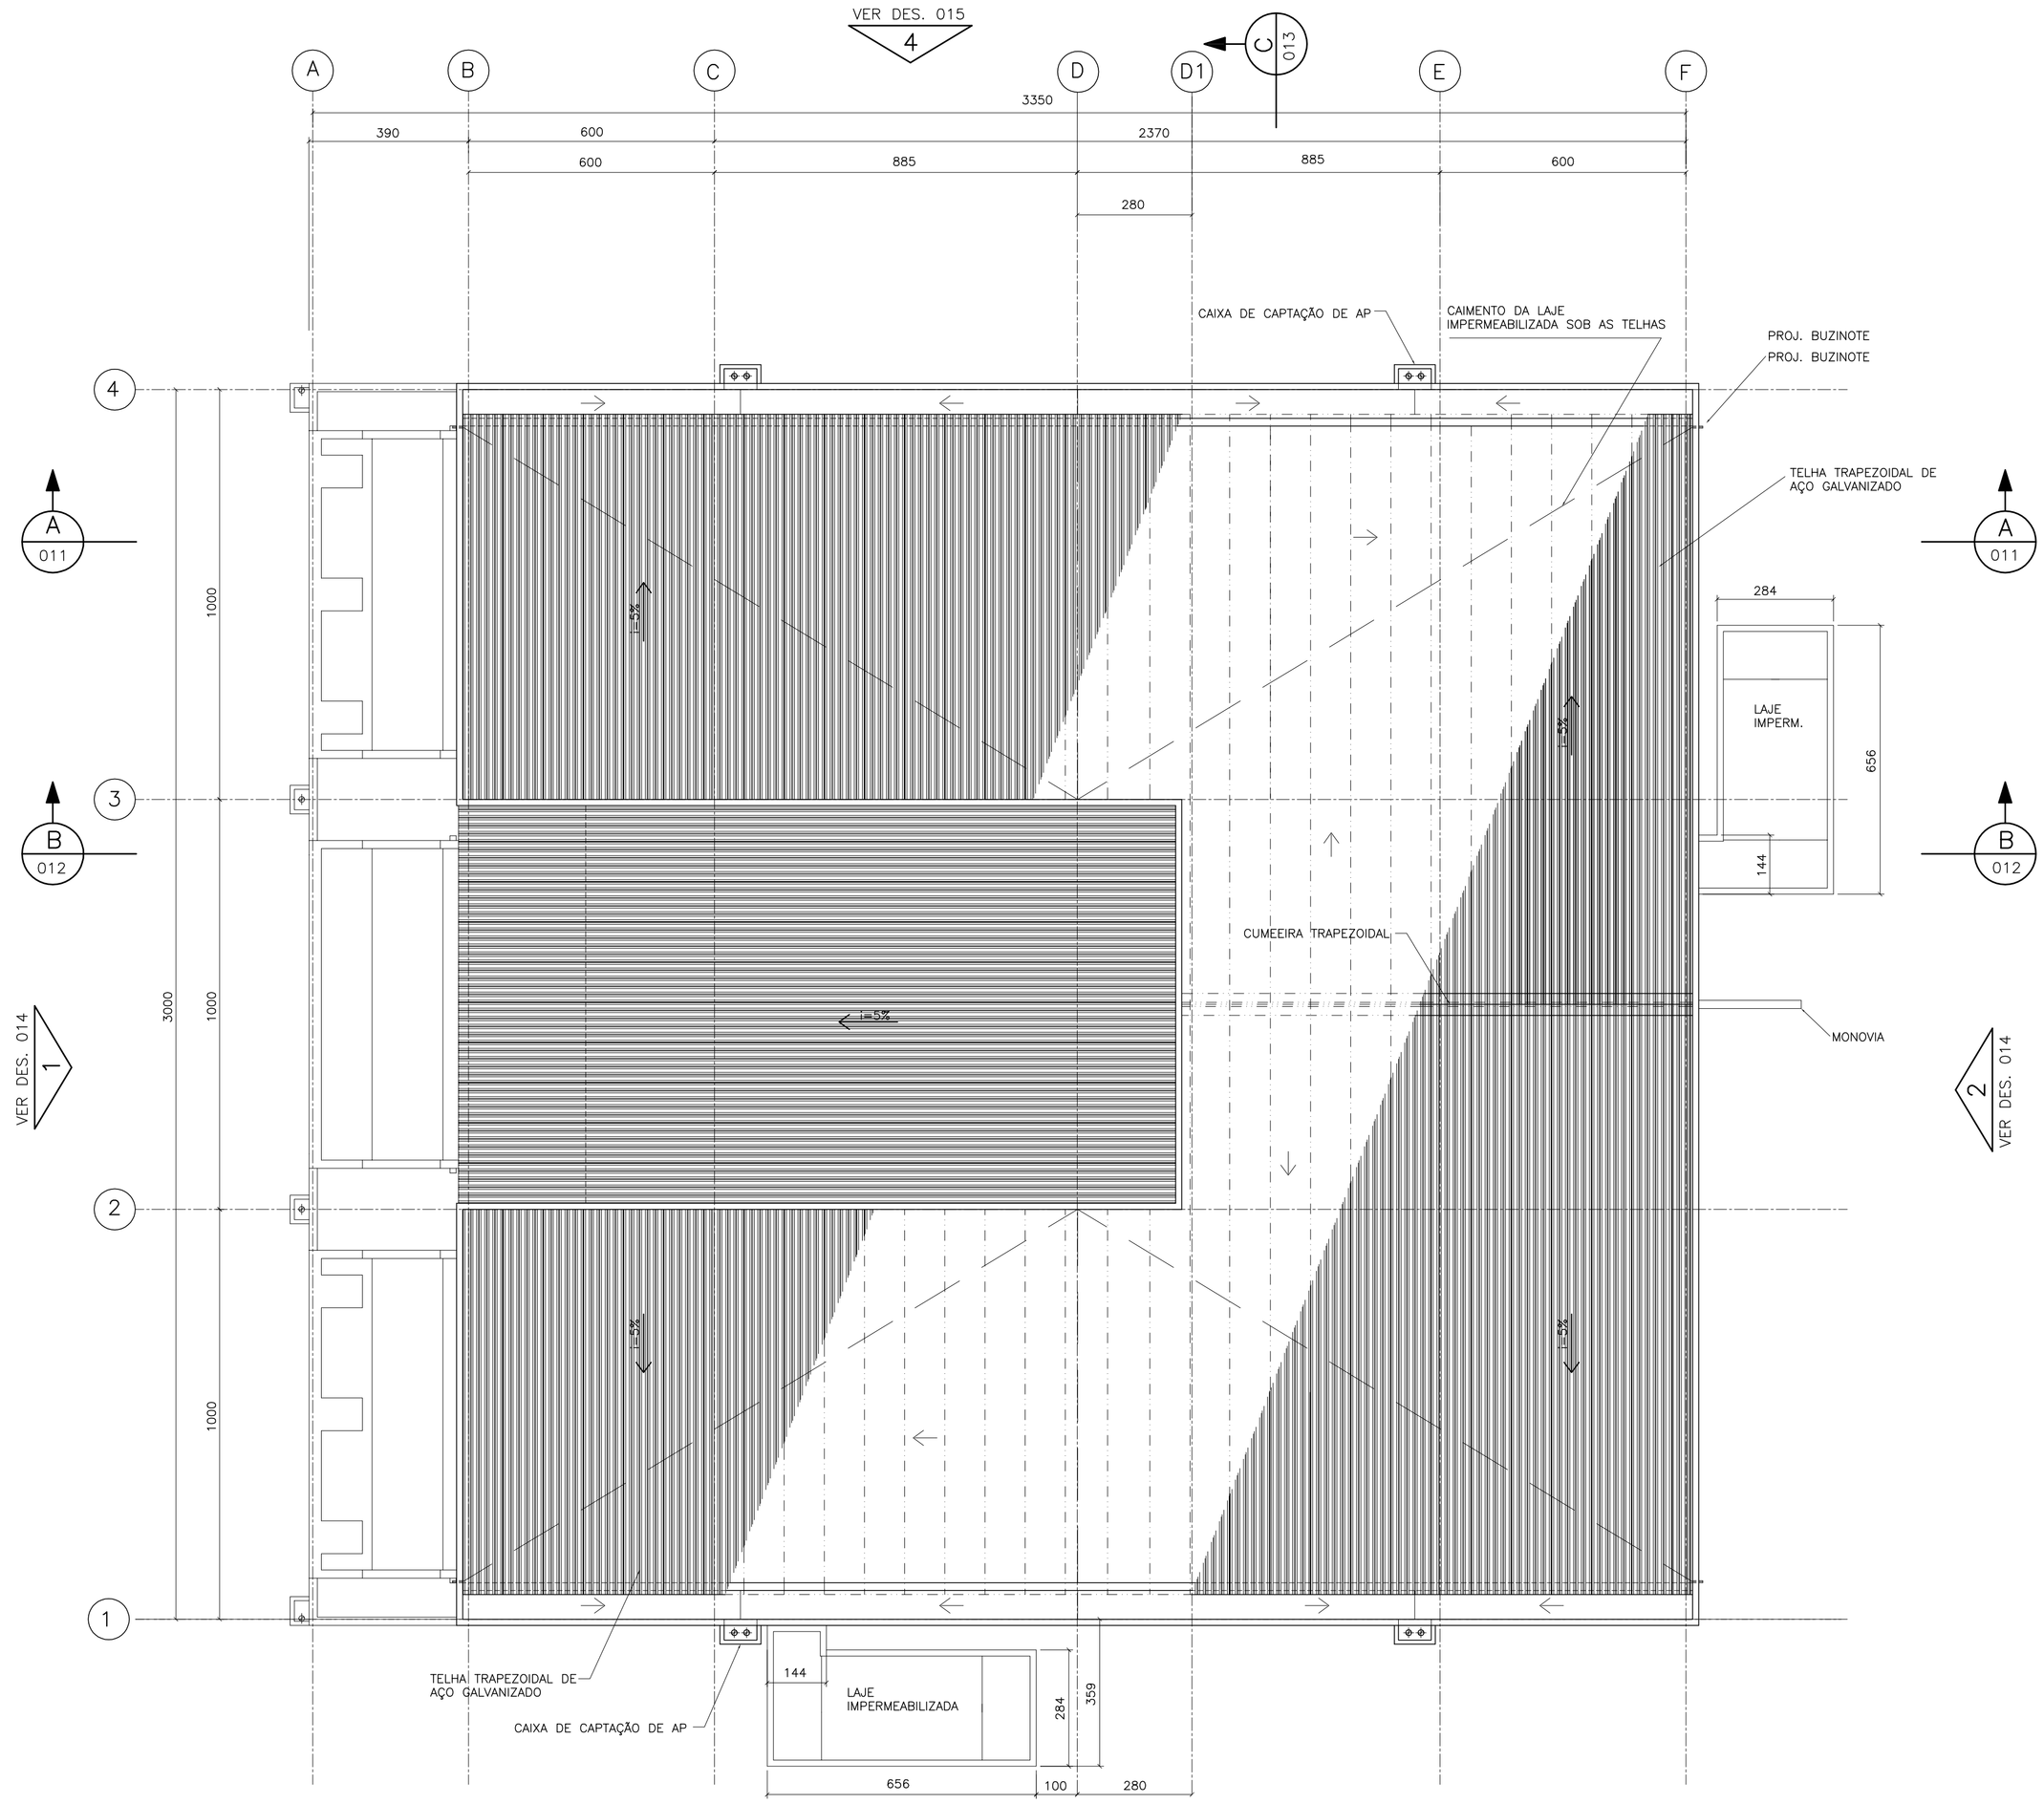

PLANTA DA COBERTURA

ESC. 1:100

3
VER DES. 015

C
013

REFERÊNCIAS:

ARRANJO FÍSICO

DE-5.81.01.MJ/400-001 – S/E PRIMÁRIA BANDEIRANTES
IMPLANTAÇÃO GERAL

DE-5.81.01.MJ/400-002 – S/E PRIMÁRIA BANDEIRANTES
ARRANJO DE EQUIPAMENTOS AT – PLANTA PAVIMENTO TÉRREO

DE-5.81.01.MJ/400-003 – S/E PRIMÁRIA BANDEIRANTES
ARRANJO DE EQUIPAMENTOS AT – PLANTA PAVIMENTO SUPERIOR

DE-5.81.01.MJ/400-004 – S/E PRIMÁRIA BANDEIRANTES
ARRANJO DE EQUIPAMENTOS AT – CORTE A

DE-5.81.01.MJ/400-005 – S/E PRIMÁRIA BANDEIRANTES
ARRANJO DE EQUIPAMENTOS AT – CORTE B

DE-5.81.01.MJ/400-006 – S/E PRIMÁRIA BANDEIRANTES
CASA DE COMANDO – ARRANJO DE EQUIPAMENTOS

DE-5.81.01.MJ/400-007 – S/E PRIMÁRIA BANDEIRANTES
CASA DE COMANDO– CORTES A E B

ARQUITETURA

DE-5.81.01.MJ/400-008 – S/E PRIMÁRIA BANDEIRANTES
EDIFICAÇÃO DE EQUIPAMENTOS AT– PLANTA PAVIMENTO TÉRREO

DE-5.81.01.MJ/400-009 – S/E PRIMÁRIA BANDEIRANTES
EDIFICAÇÃO DE EQUIPAMENTOS AT – PLANTA PAVIMENTO SUPERIOR

DE-5.81.01.MJ/400-011 – S/E PRIMÁRIA BANDEIRANTES
EDIFICAÇÃO DE EQUIPAMENTOS AT – CORTE A

DE-5.81.01.MJ/400-012 – S/E PRIMÁRIA BANDEIRANTES
EDIFICAÇÃO DE EQUIPAMENTOS AT – CORTE B

DE-5.81.01.MJ/400-013 – S/E PRIMÁRIA BANDEIRANTES
EDIFICAÇÃO DE EQUIPAMENTOS AT – CORTE C

DE-5.81.01.MJ/400-014 – S/E PRIMÁRIA BANDEIRANTES
EDIFICAÇÃO DE EQUIPAMENTOS AT – ELEVAÇÕES 1 E 2

DE-5.81.01.MJ/400-015 – S/E PRIMÁRIA BANDEIRANTES
EDIFICAÇÃO DE EQUIPAMENTOS AT – ELEVAÇÕES 3 E 4

DE-5.81.01.MJ/400-016 – S/E PRIMÁRIA BANDEIRANTES
CASA DE COMANDO – PLANTA DO TÉRREO E PORRÃO DE CABOS

DE-5.81.01.MJ/400-017 – S/E PRIMÁRIA BANDEIRANTES
CASA DE COMANDO – PLANTA DA COBERTURA E CORTES

DE-5.81.01.MJ/400-018 – S/E PRIMÁRIA BANDEIRANTES
CASA DE COMANDO – ELEVAÇÕES

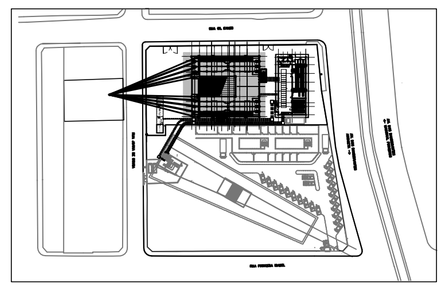

PLANTA CHAVE

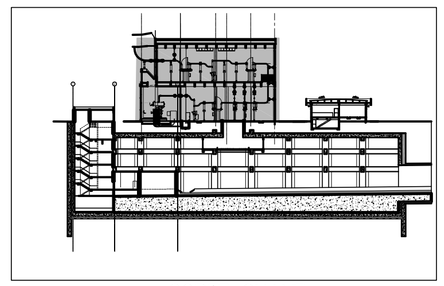

CORTE CHAVE

Nº	Descrição	Emitente	Verificação	Aprovação
	REVISÕES			

Código	Objeto
	DOCUMENTOS DE REFERÊNCIA

Responsáveis pela Elaboração / Emitente

ROGERIO A. OLIVEIRA 16/10/09
Responsável Técnico
CREA nº 0600656836
ENG° ELETRICISTA
Modalidade

Copem Engenharia Ltda

J. J. M. D. FIALHO 16/10/09
Verificação
CREA nº 0600443798
ENG° CIVIL
Modalidade

MAURICIO C. ORLANDI 16/10/09
Aprovação
CREA nº 5061228156

Contratante

CN 4029821202
O.S. E-2454
GCS

Verificação / /
CREA nº
Modalidade

Aprovação / /
CREA nº

COMPANHIA DO METROPOLITANO DE SÃO PAULO METRÔ

Linha 5 - LILÁS Lote Trc./ Sist. A. PINHEIRO-VSE BANDEIRANTES
SubTrc./ SubSist.Conj. PRIMÁRIA BANDEIRANTES UC/ SubConj. ALIMENT. ELETRICA

Objeto
Projeto Básico de Sistema de alimentação Elétrica
S/E PRIMÁRIA BANDEIRANTES-EDIFICAÇÃO DE EQUIPAMENTOS AT
PLANTA DA COBERTURA

Escala IND. (Não Use Esc.) | Código DE-5.81.01.MJ/400-010 | Folha 03 / 11 | Rev. 0