Este folha é de propriedade da Companhia do Metrô e seu conteúdo não pode ser copiado ou revelado a terceiros. A liberação ou aprovação deste documento não exime a projetista de sua responsabilidade sobre o mesmo.

NOTAS:

1 – CONSIDERANDO QUE A ESTAÇÃO IBIRAPUERA SERÁ ESCOPO DE FORNECIMENTO FUTURO, NA FASE 1 ESTAPA 2 DEVERÁ SER FORNECIDO E INSTALADO LANCE DE CABOS QUE INTERLIGARÁ O DISJUNTOR L61 DA S/E P BANDEIRANTES COM O DISJUNTOR L71 DA SUBESTAÇÃO AUXILIAR ÁGUA ESPRAIADA CONFORME DESCRITO NA CS–5.81.99.XA/400–002

2 – CONSIDERANDO QUE A ESTAÇÃO IBIRAPUERA SERÁ ESCOPO DE FORNECIMENTO FUTURO, NA FASE 1 ESTAPA 2 DEVERÁ SER FORNECIDO E INSTALADO LANCE DE CABOS QUE INTERLIGARÁ O DISJUNTOR E71 DA SUBESTAÇÃO RETIFICADORA CAMPO BELO COM O DISJUNTOR E81 DA SUBESTAÇÃO RETIFICADORA ÁGUA ESPRAIADA CONFORME DESCRITO NA CS–5.81.99.XA/400–002

3 – CONFORME DESCRITO NA CS–5.81.01.MJ/400–002 A CRITÉRIO DO METRÔ–SP PODERÁ SER SOLICITADO EQUIPAMENTO DE "MONITORAÇÃO ON–LINE" PARA MONITORAR O COMPORTAMENTO DA TEMPERATURA, FORMAÇÃO DE GASES E OUTRAS VARIÁVEIS.

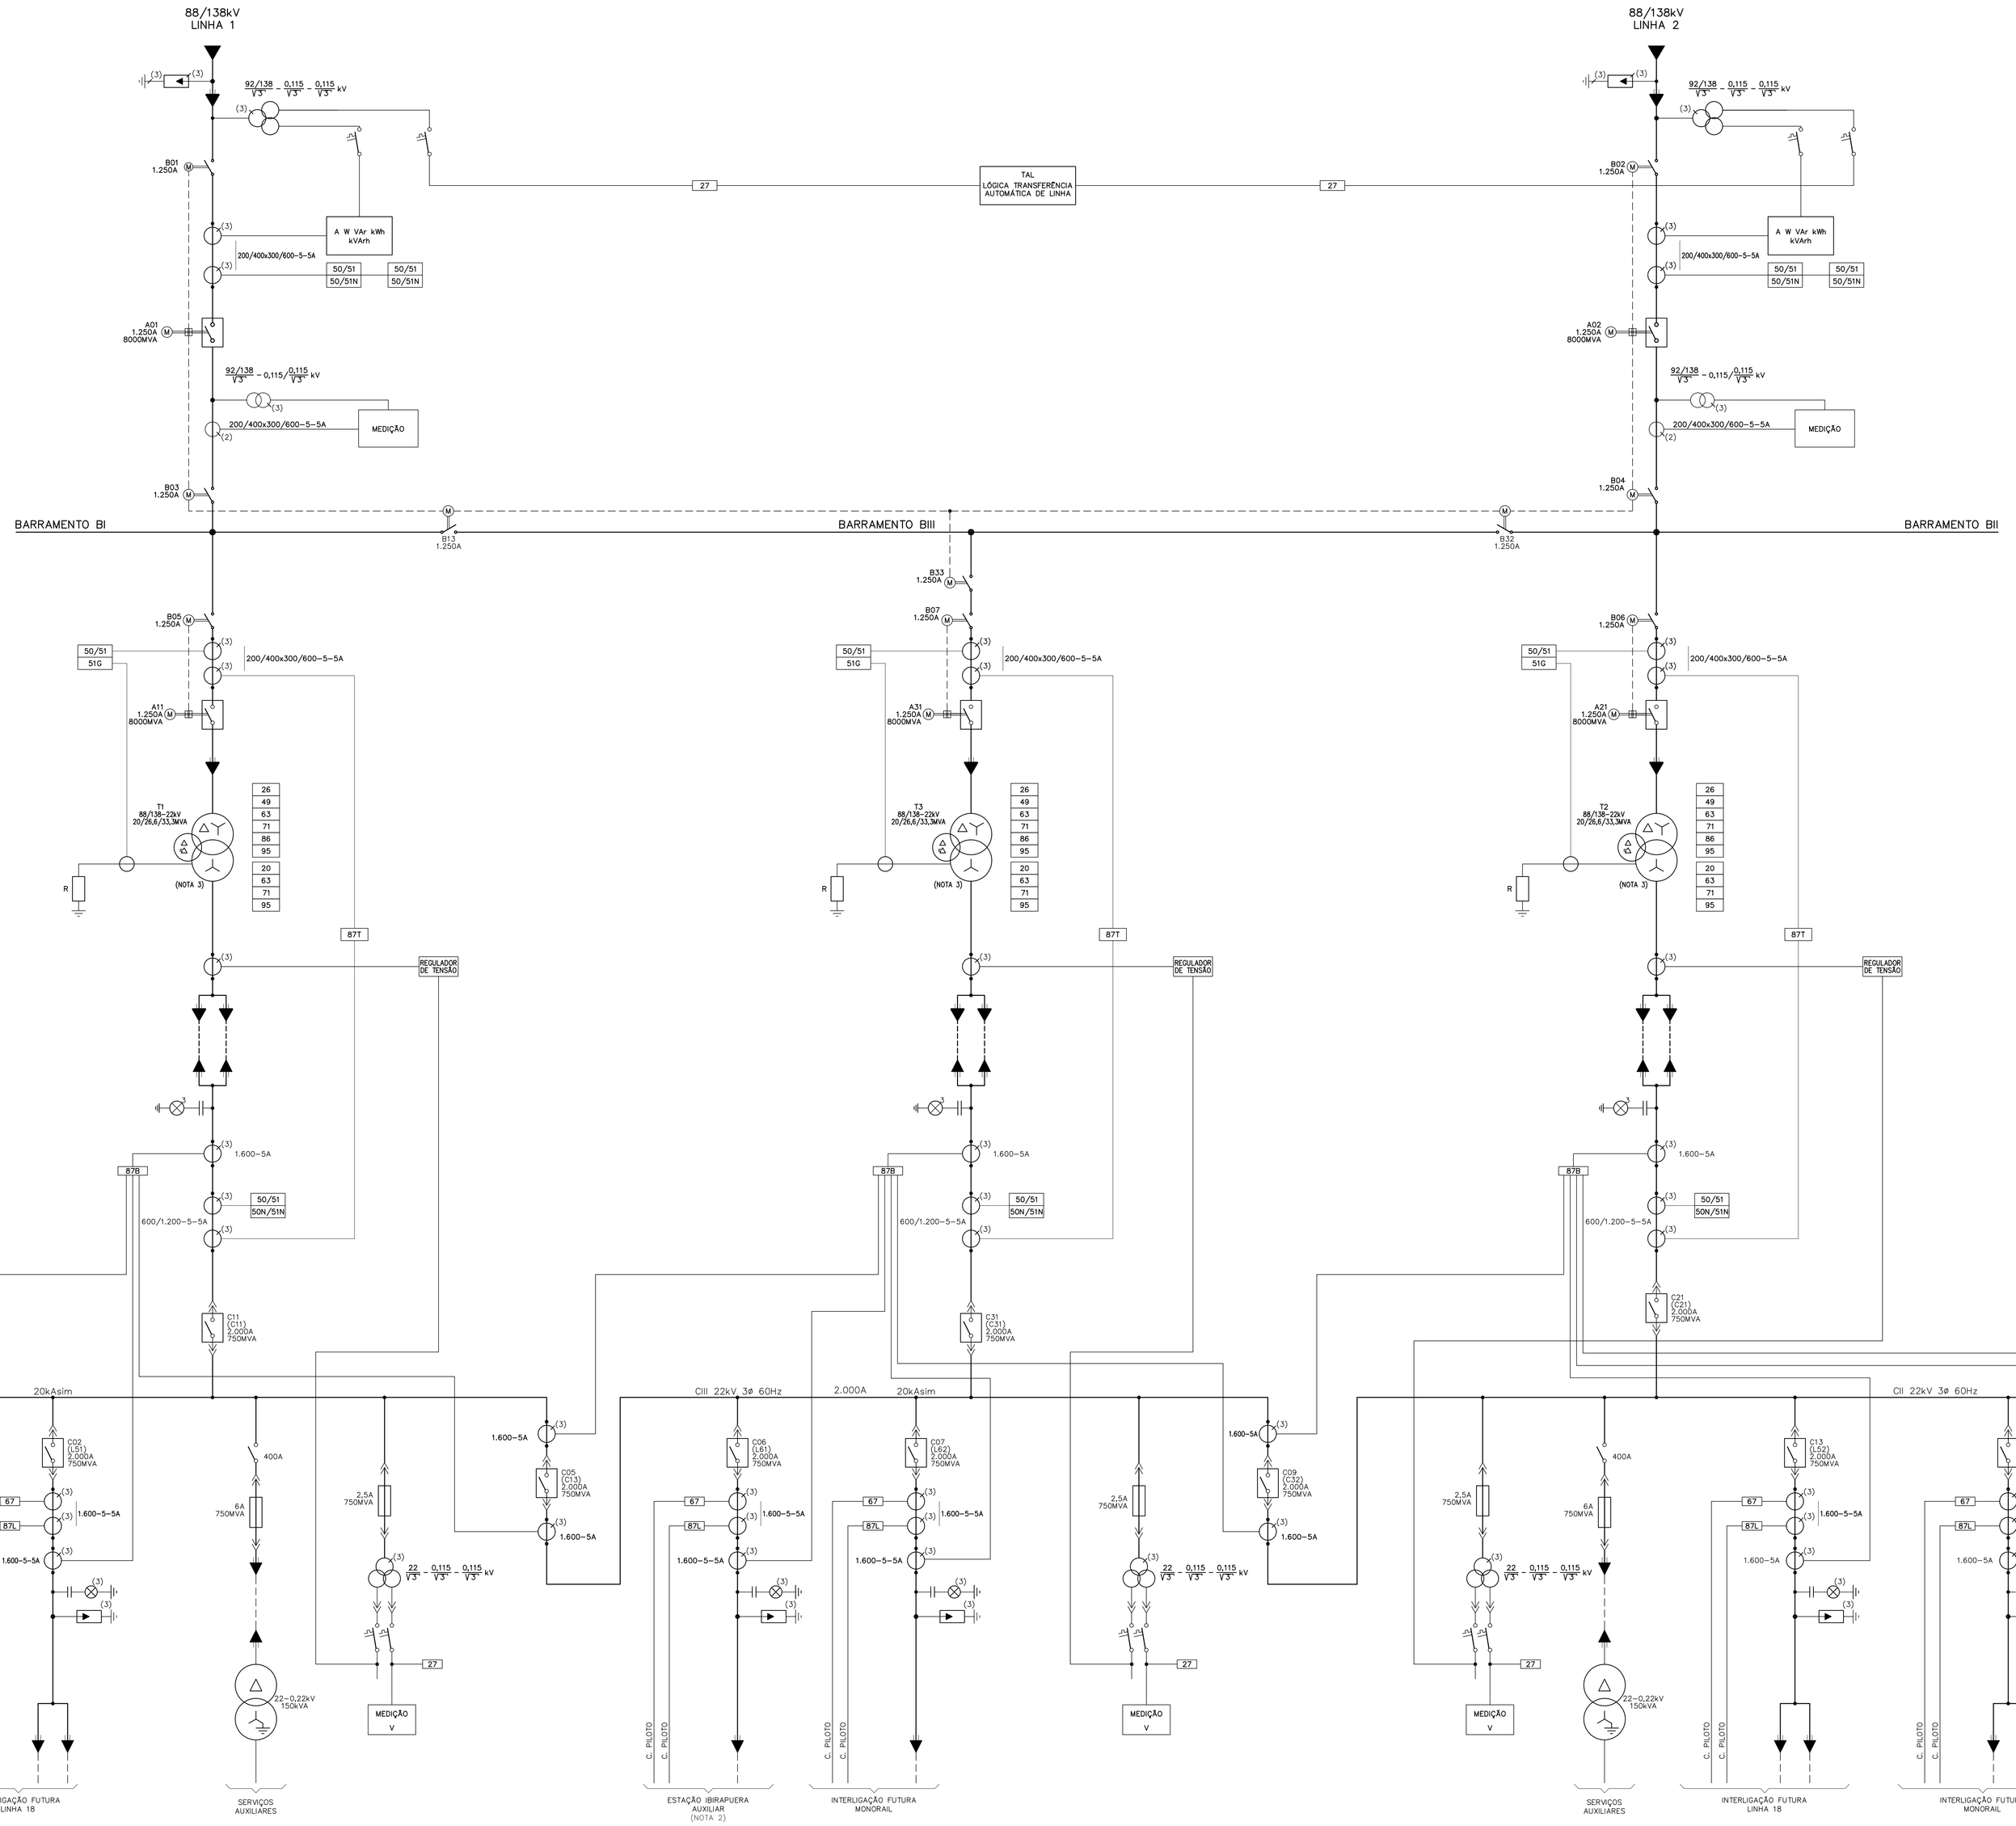

Nº	Descrição	Emitente	Verificação	Aprovação
	REVISÕES			

Nº	Descrição	Emitente	Verificação	Aprovação
	REVISÕES			

Código	Objeto
	DOCUMENTOS DE REFERÊNCIA

Responsáveis pela Elaboração / Emitente

Copem Engenharia Ltda

ROGERIO A. OLIVEIRA — Responsável Técnico — CREA nº 0600656836 — ENGº ELETRICISTA — Modalidade — 30/06/09

JUSSARA B. F. — Verificação — CREA nº 0500537001 — ENGº ELETRICISTA — Modalidade — 30/06/09

MAURICIO C. O. — Aprovação — CREA nº 5061228156 — 30/06/09

Contratante

CN 4029821202

O.S. E-2454

GCS

Verificação — CREA nº — Modalidade

Aprovação — CREA nº

COMPANHIA DO METROPOLITANO DE SÃO PAULO — METRÔ

Linha 5 - LILÁS | Lote | Trc./ Sist. ADOLFO PINHEIRO - VSE BANDEIRANTES

SubTrc./ SubSist.Conj. PRIMÁRIA BANDEIRANTES | UC/ SubConj. ALIMEN. ELÉTRICA

Objeto

Projeto Básico de Sistema de Alimentação Elétrica

S/E PRIMÁRIA BANDEIRANTES

ESQUEMA UNIFILAR 88/138-22kV

Escala IND. (Não Use Esc.) | Código EQ-5.81.01.MJ/400-001 | Folha 01 / 01 | Rev. 0