


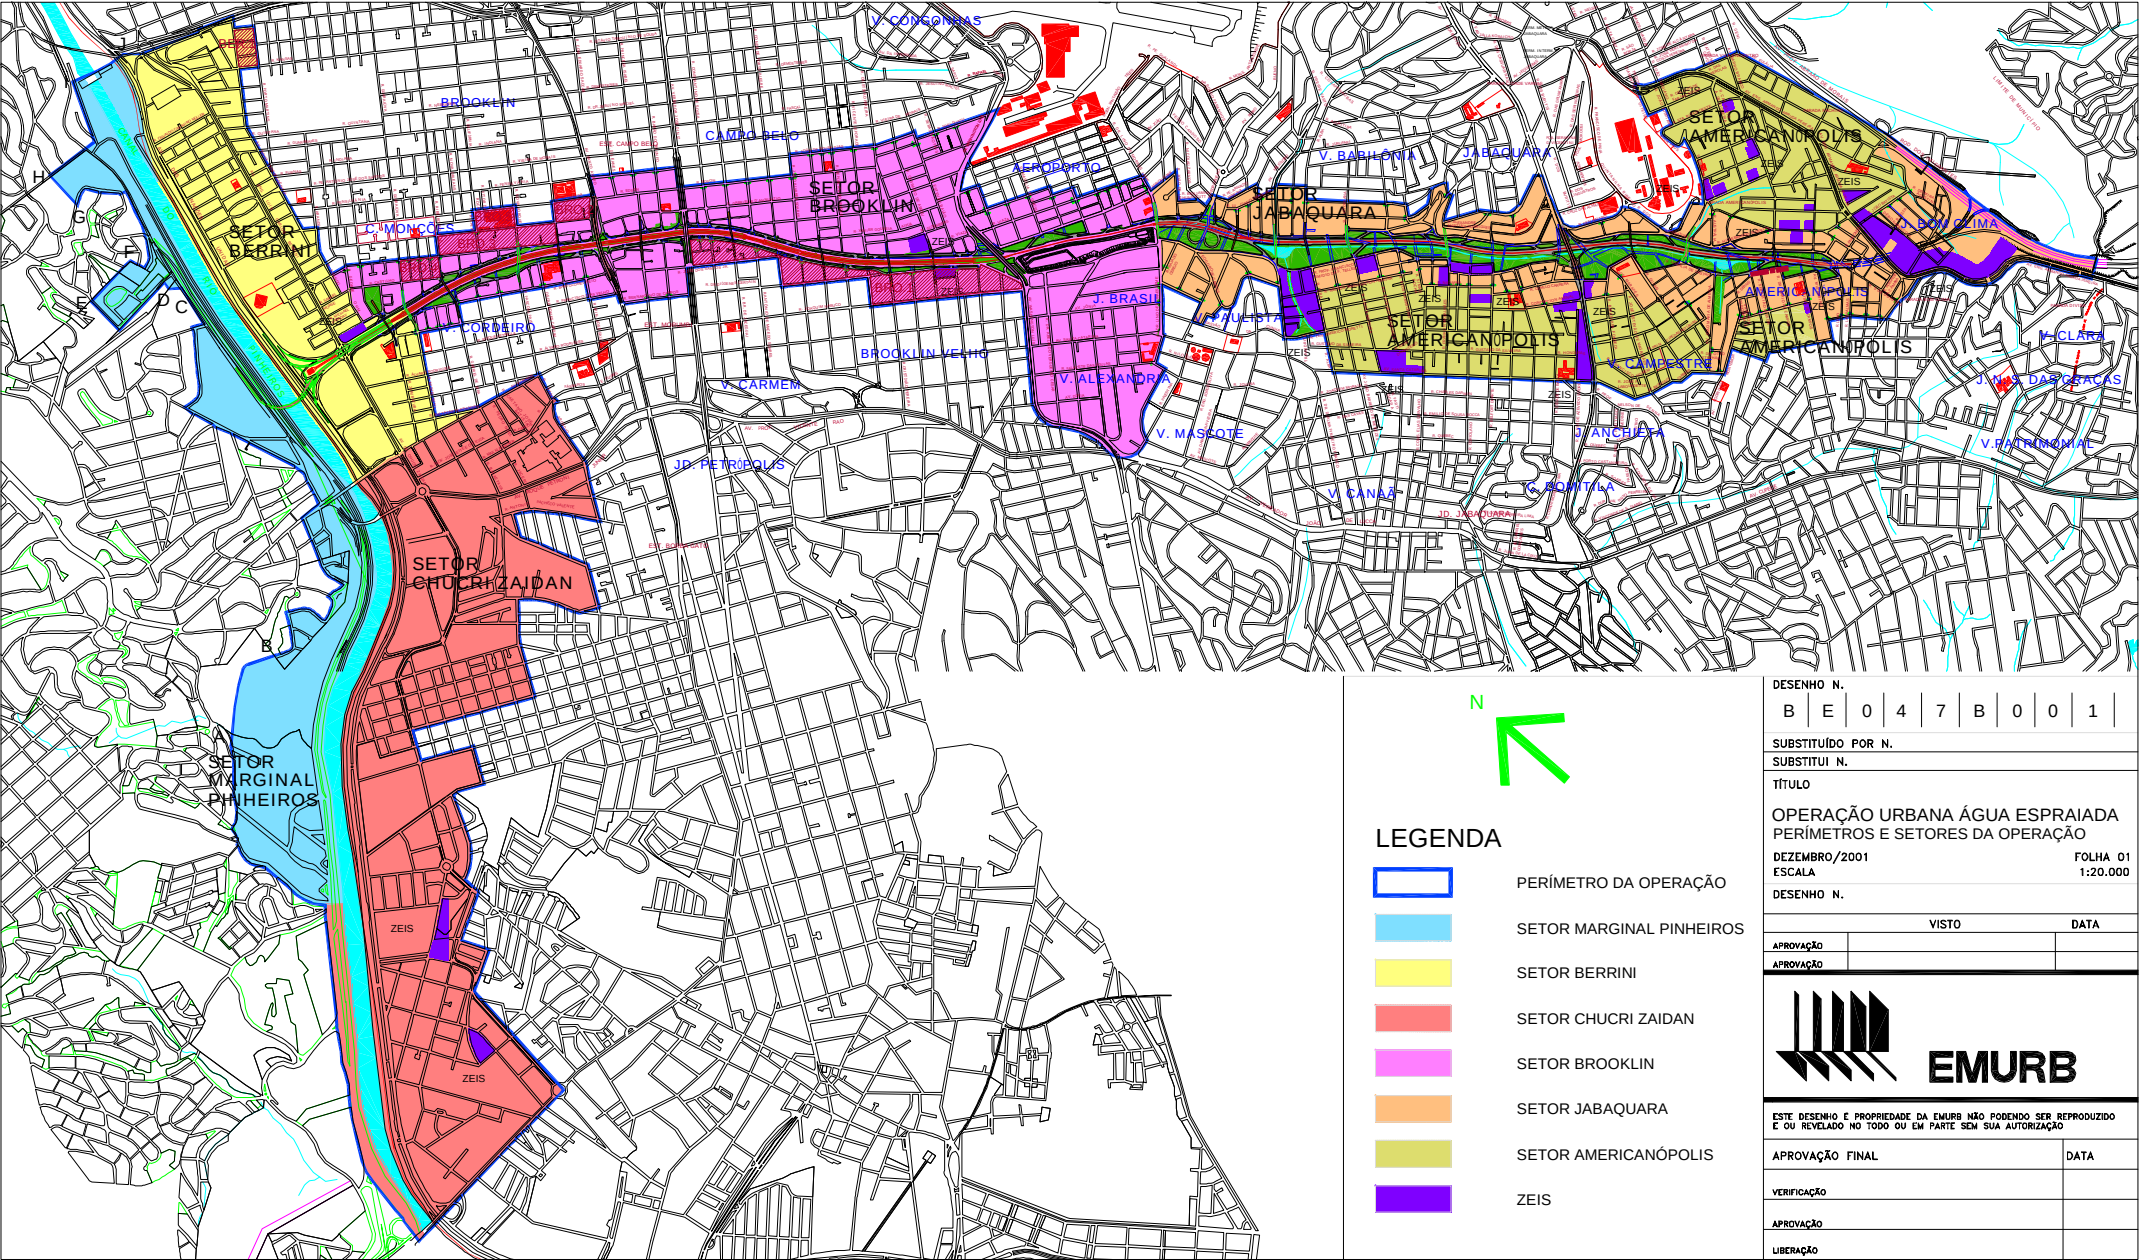

DESENHO N.	
B E 0 4 7 B 0 0 1	
SUBSTITUÍDO POR N.	
SUBSTITUI N.	
TÍTULO	
OPERAÇÃO URBANA ÁGUA ESPALHADA	
PERÍMETROS E SETORES DA OPERAÇÃO	
DEZEMBRO/2001	
FOLHA 01	
ESCALA 1:20.000	
DESENHO N.	
VISTO DATA	
APROVAÇÃO	
APROVAÇÃO	
LIBERAÇÃO	

**EMURB**

ESTE DESENHO E PROPRIEDADE DA EMURB NÃO PODENDO SER REPRODUZIDO E OU REVELADO NO TODO OU EM PARTE SEM SUA AUTORIZAÇÃO

APROVAÇÃO FINAL	DATA
VERIFICAÇÃO	
APROVAÇÃO	
LIBERAÇÃO	