
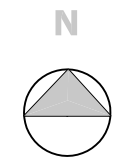


MAPA Nº 1 - DIVISÃO EM SETORES PARA CÁLCULO DE CONTRAPARTIDA

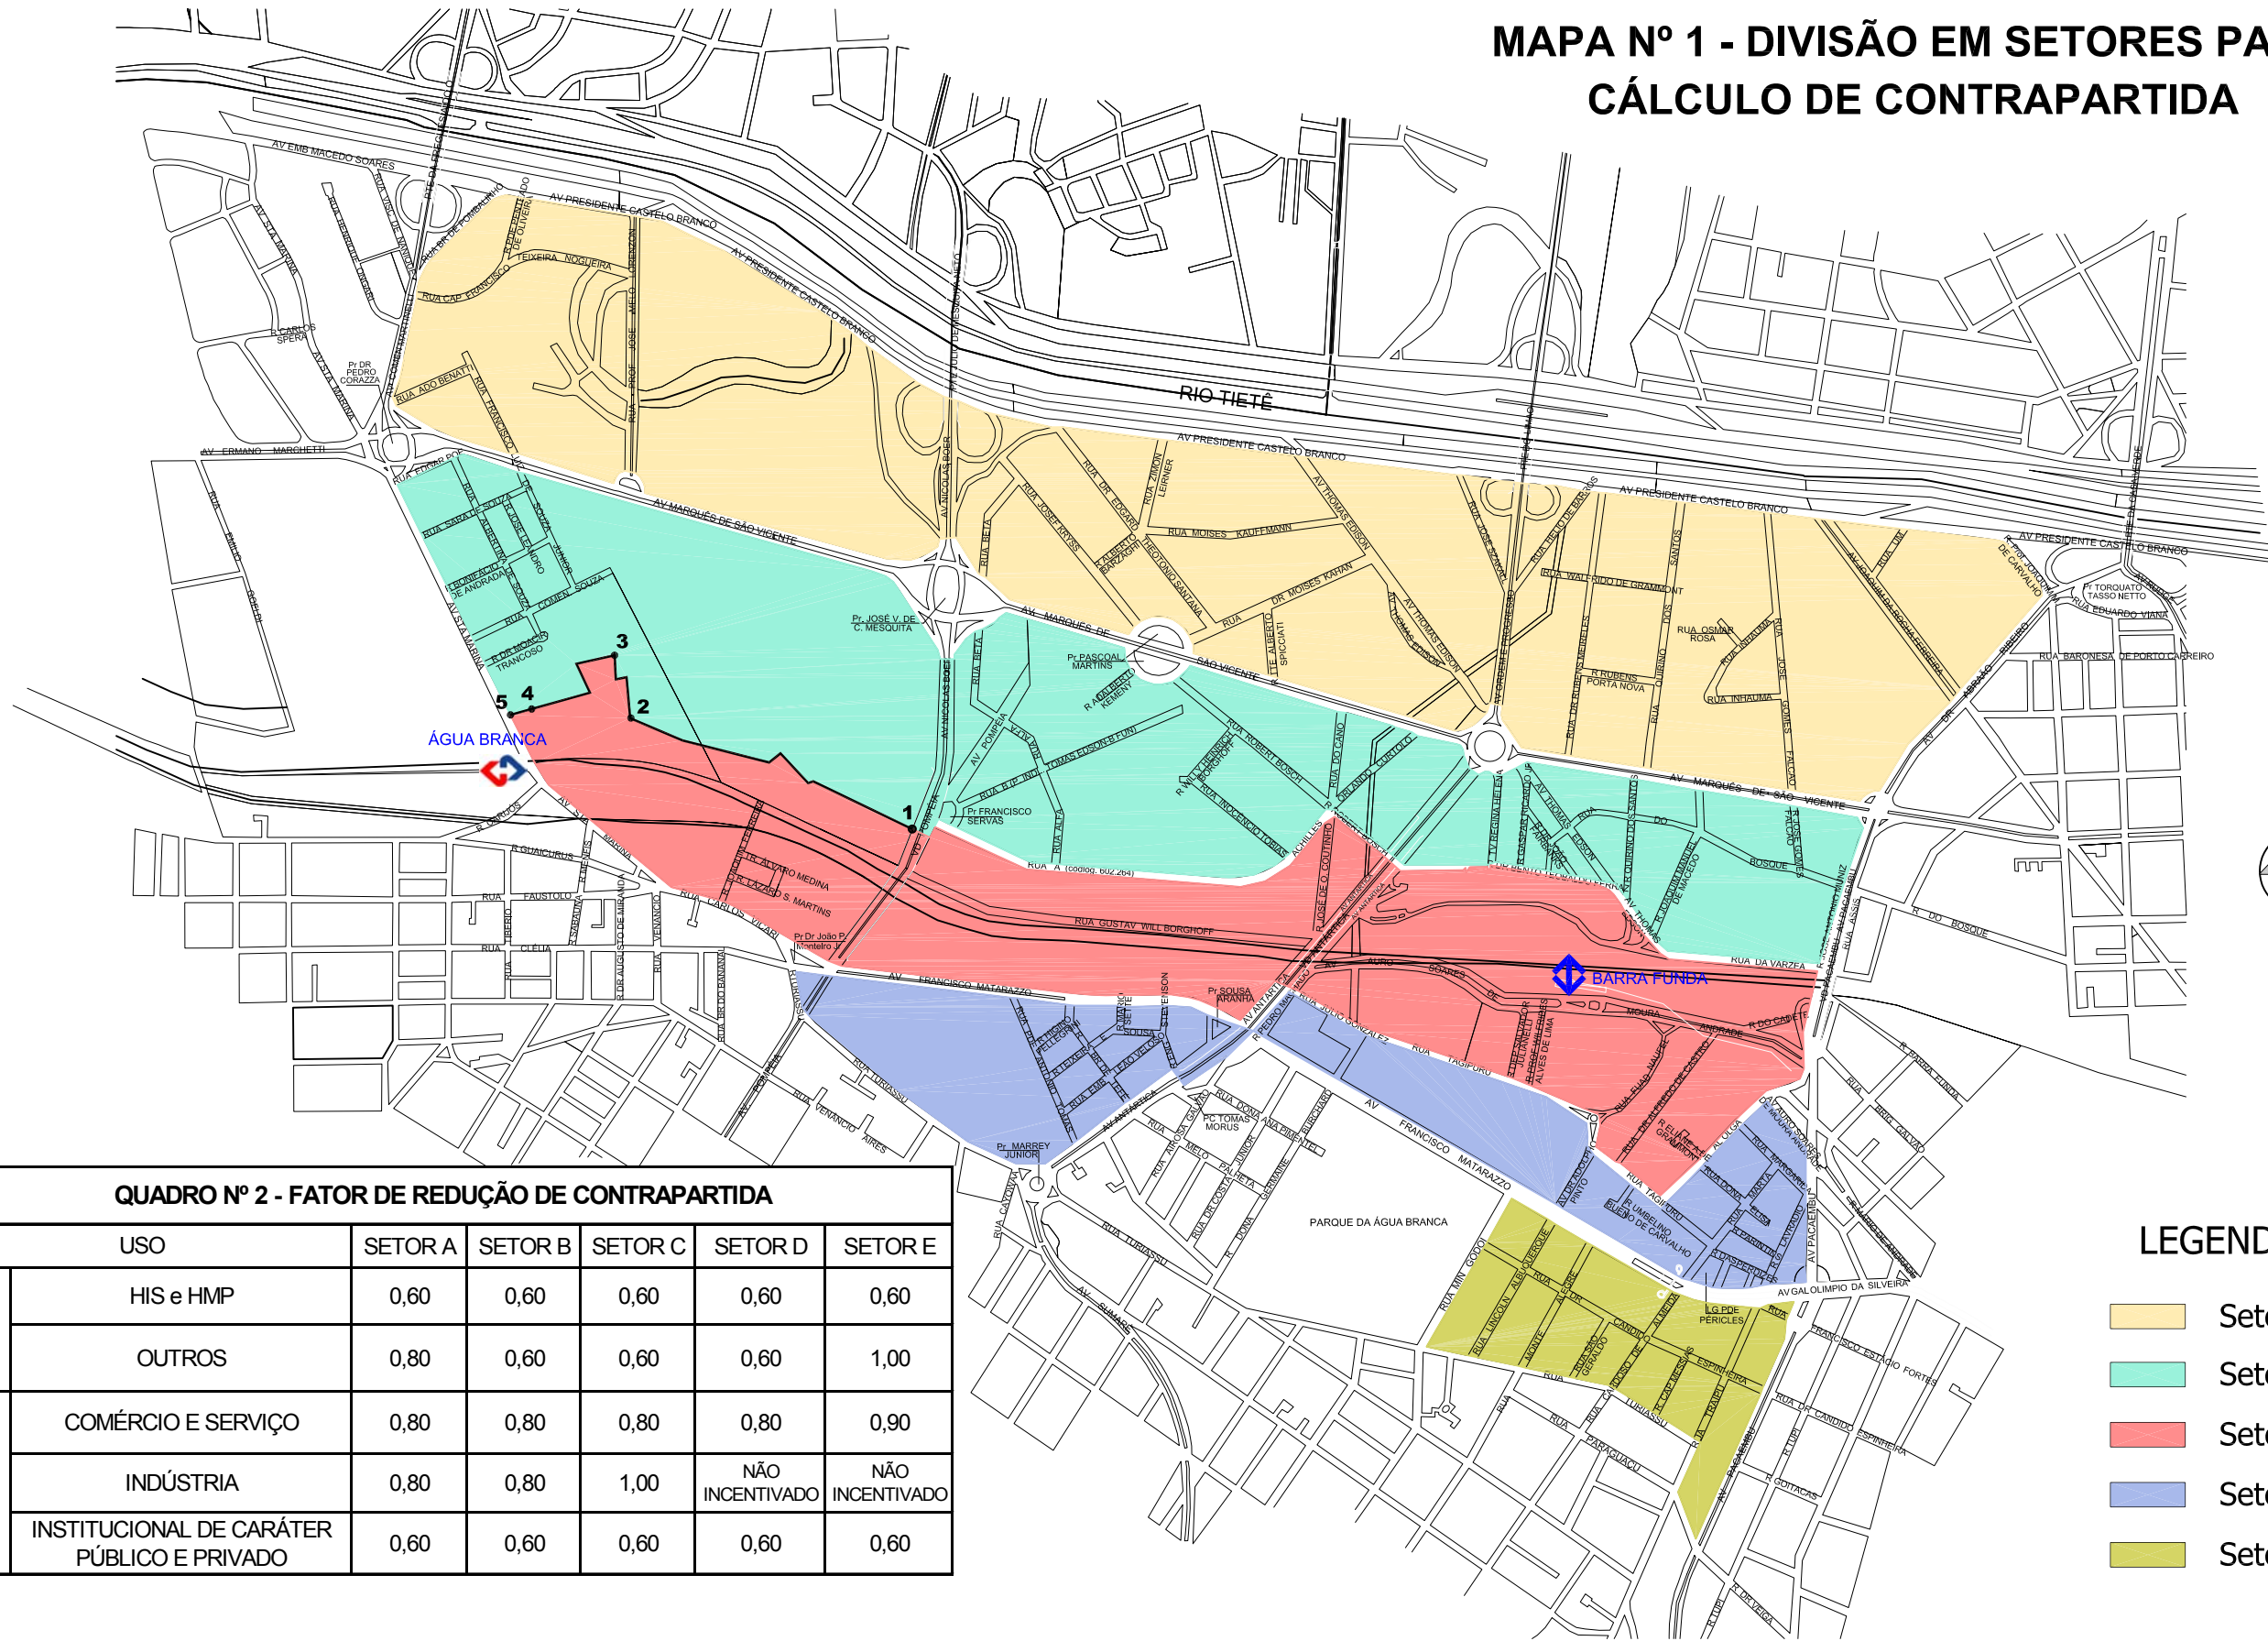

QUADRO Nº 2 - FATOR DE REDUÇÃO DE CONTRAPARTIDA

		USO	SETOR A	SETOR B	SETOR C	SETOR D	SETOR E
RESIDENCIAL	HIS e HMP		0,60	0,60	0,60	0,60	0,60
	OUTROS		0,80	0,60	0,60	0,60	1,00
NÃO RESIDENCIAL	COMÉRCIO E SERVIÇO		0,80	0,80	0,80	0,80	0,90
	INDÚSTRIA		0,80	0,80	1,00	NÃO INCENTIVADO	NÃO INCENTIVADO
	INSTITUCIONAL DE CARÁTER PÚBLICO E PRIVADO		0,60	0,60	0,60	0,60	0,60

LEGENDA

- Setor A
- Setor B
- Setor C
- Setor D
- Setor E

PROJETO
JAIR ZANELATO / ROBERNIZE CHAKOUR

APROVAÇÃO
VLADIR BARTALINI

LIBERAÇÃO

DATA
25.05.06

DATA
25.05.06

DATA

VISTO

VISTO

VISTO

Des. Nº **B E 0 5 1 B 0 1 7**

OPERAÇÃO URBANA ÁGUA BRANCA

FATOR DE REDUÇÃO PARA PAGAMENTO DE CONTRAPARTIDA



ESCALA: 1:15.000