



VISTA CORTE LATERAL

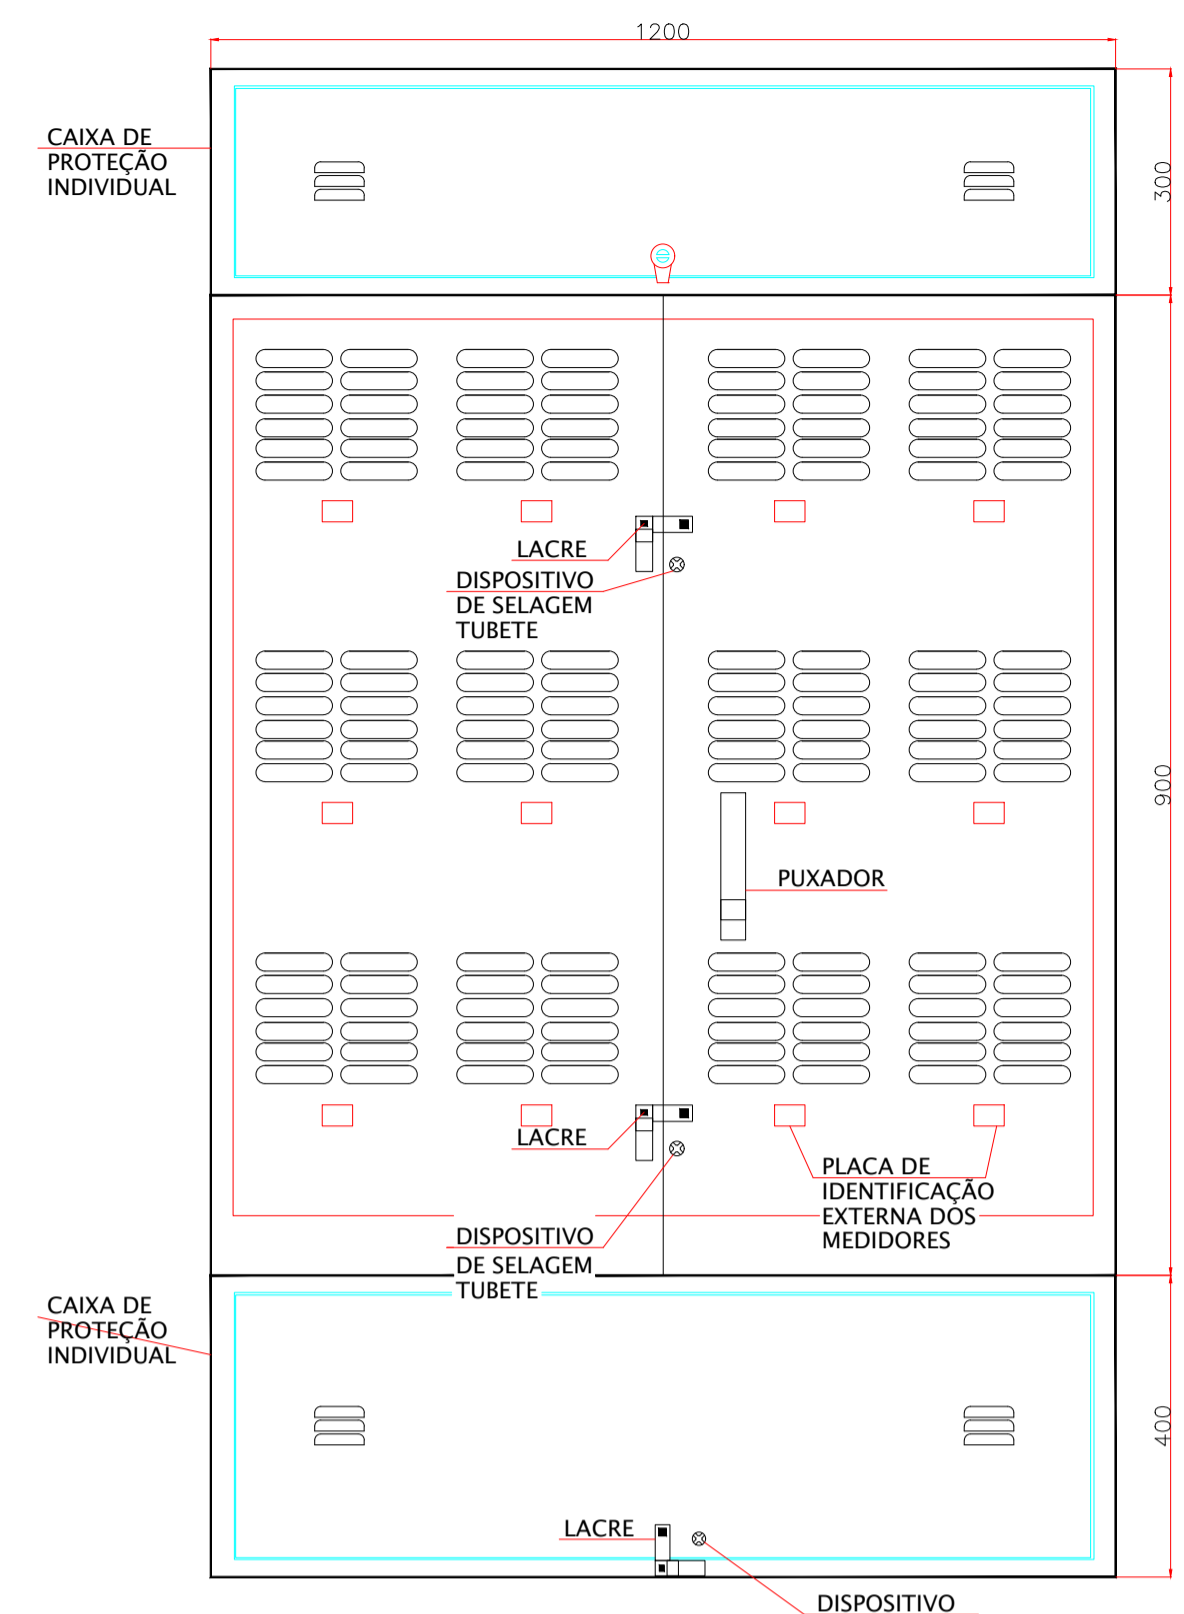


VISTA FRONTAL PORTAS FECHADAS

DETALHE CAIXA "N" COM 12 MEDIDORES


MEDIDAS EM CENTIMETROS
ESCALA 1:10

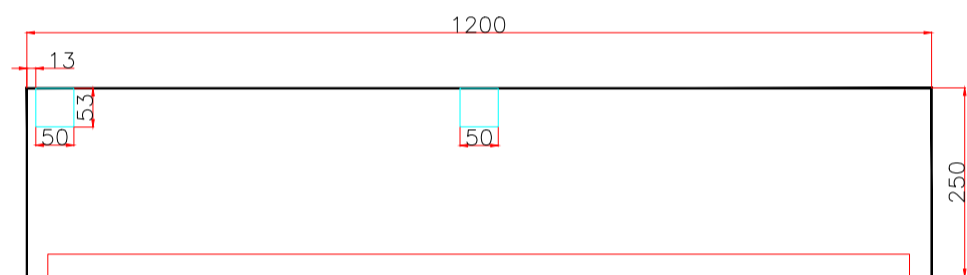

VISTA INFERIOR RECORTE DAS CANALETAS

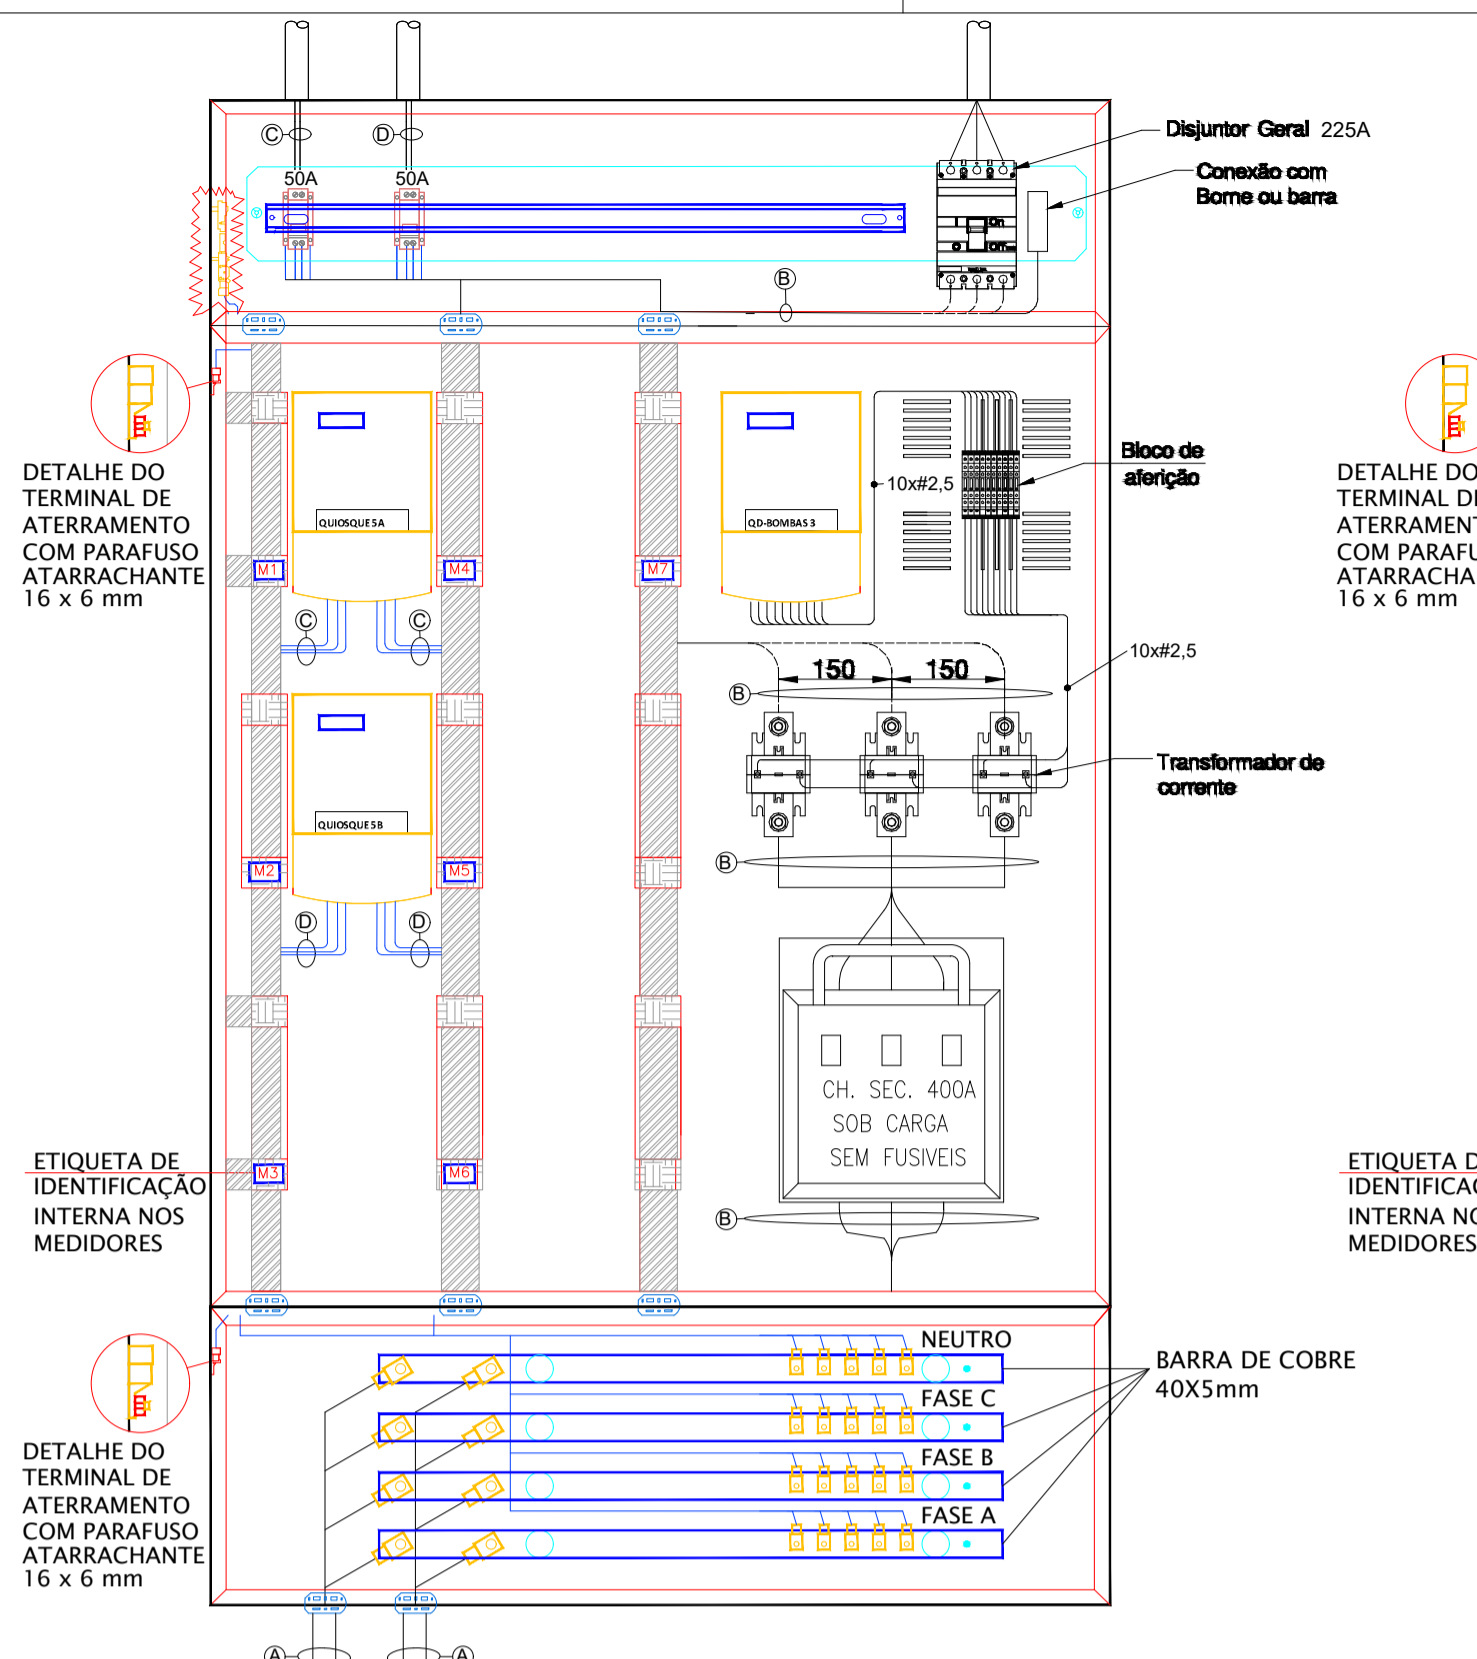


VISTA FRONTAL LIGAÇÃO DOS CABOS

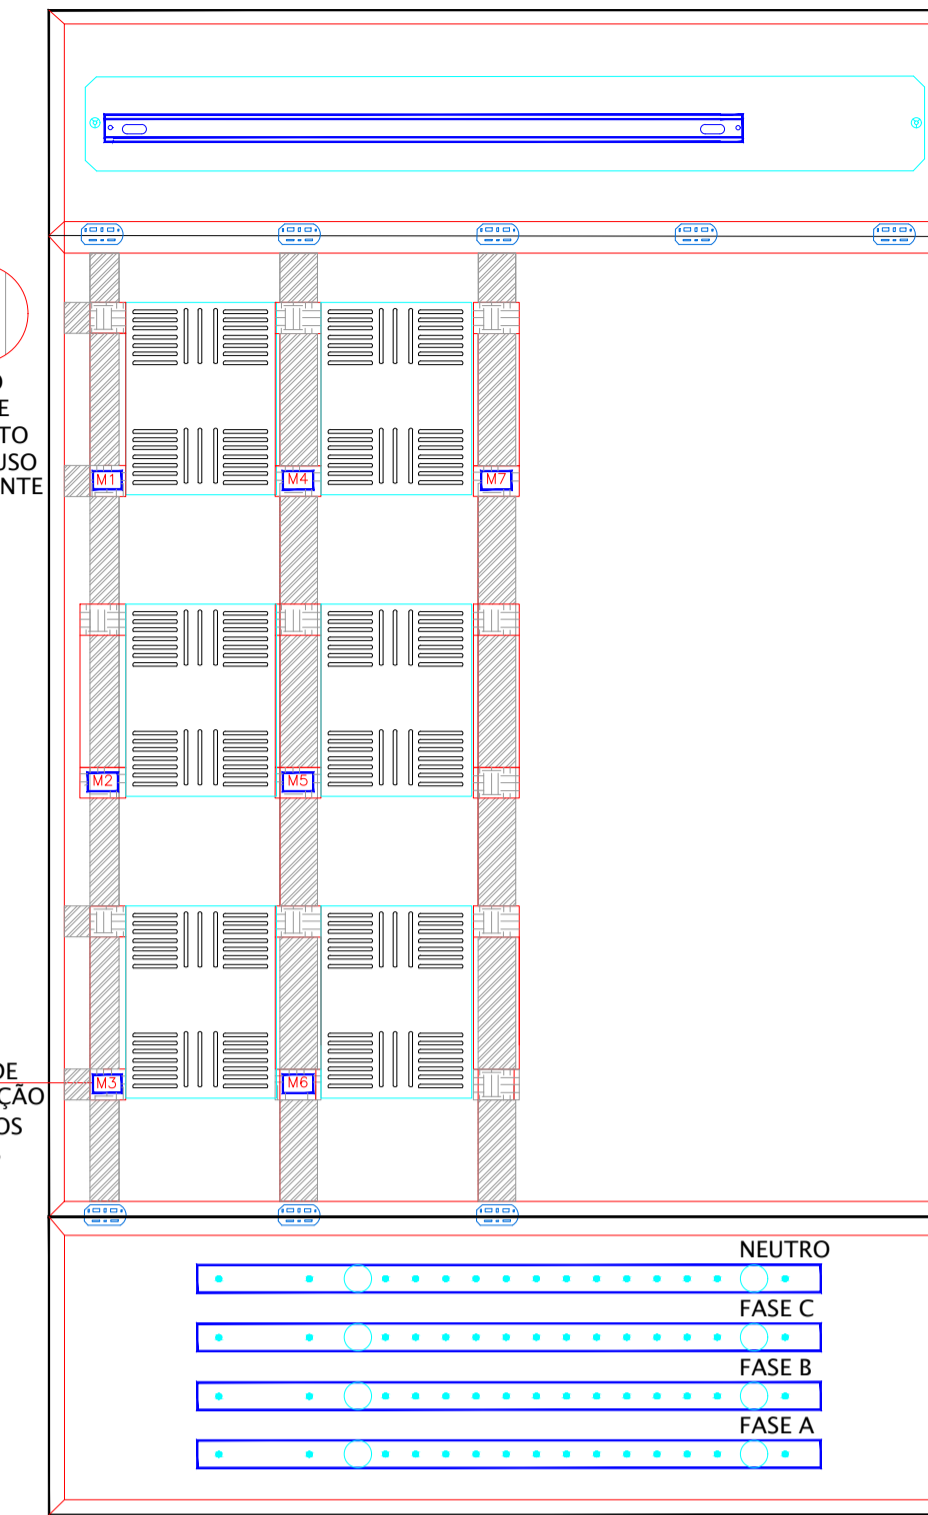

VISTA FRONTAL PORTAS ABERTAS



VISTA SUPERIOR RECORTE DAS CANALETAS


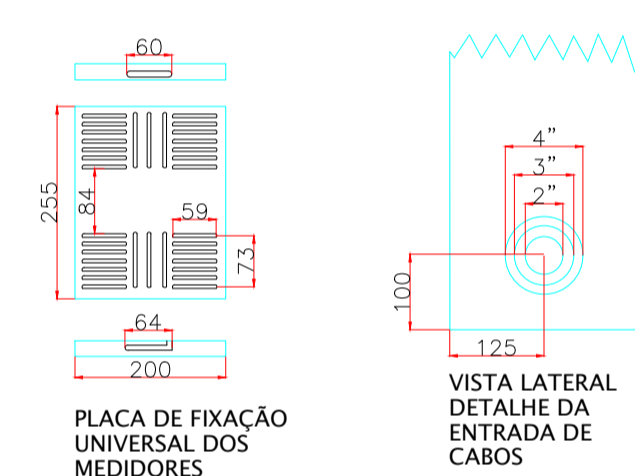


PLACA DE FIXAÇÃO UNIVERSAL DOS MEDIDORES


VISTA LATERAL DETALHE DA ENTRADA DE CABOS

SUPOORTE DA PLACA DE FIXAÇÃO UNIVERSAL INSTALADO NA LATERAL DA CAIXA POR MEIO DE SOLDA

CORTE C-C

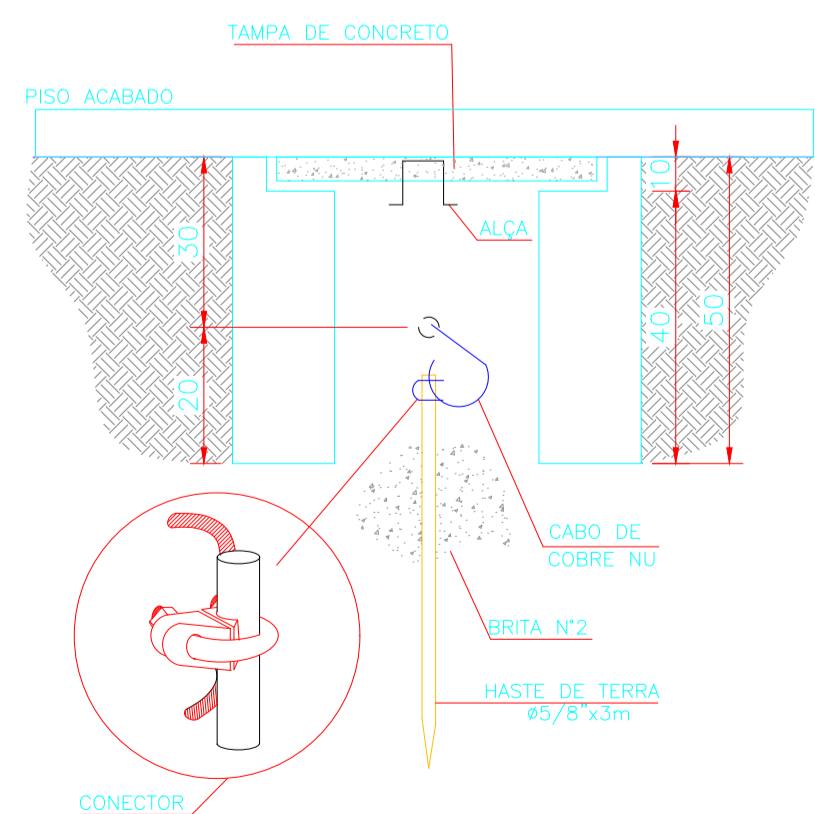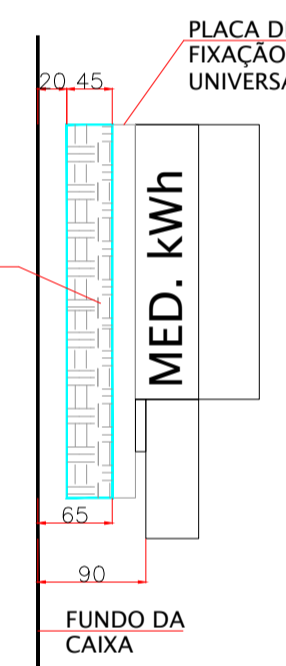

DETALHE DA CAIXA DE ATERRAMENTO
MEDIDAS EM CENTIMETROS
ESCALA 1:10

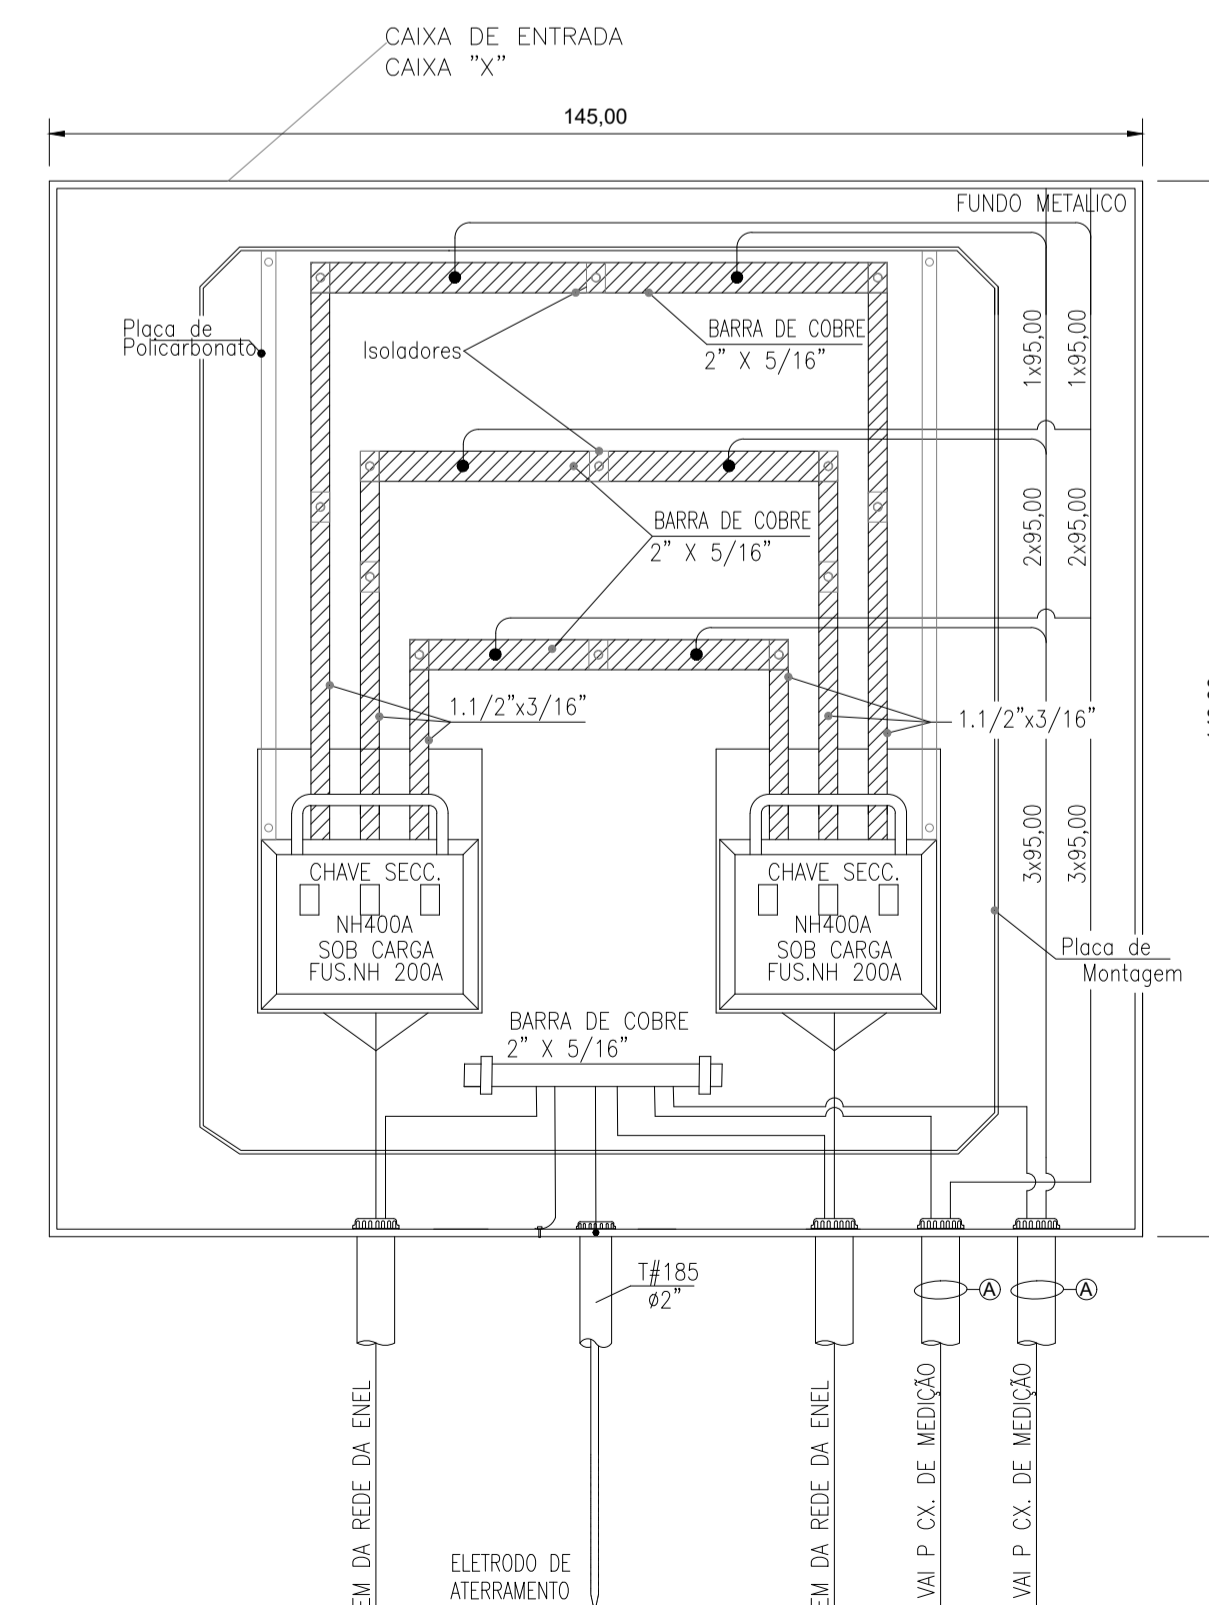

DETALHE DA CAIXA "X"
MEDIDAS EM CENTIMETROS
ESCALA 1:10

TABELA DE CIRCUITOS

Nº	CABO ALIMENTADOR	ISOLAÇÃO	SEQUE PARA	ELETRODUTO
A	3F#95+NF95+TF60mm²	0,6/1kV	ENTRADA CM07	4"
B	3F#120+NF120+TF70mm²	0,6/1kV	QD-BOMBAS 3	4"
C	2F#10+NF10+TF10mm²	0,6/1kV	QUIOSQUE 5A	1.1/4"
D	2F#10+NF10+TF10mm²	0,6/1kV	QUIOSQUE 5B	1.1/4"

NOTAS:

- TODAS AS PARTES METÁLICAS NÃO CONDUTORAS DEVERÃO SER DEVIDAMENTE ATERRADAS.

REVISÃO	VISTO	PROJETISTA	DATA	VISTO	SP-URBANISMO	DATA
D	WELLINGTON	02/03/2020				

DESENHOS DE REFERÊNCIA

DOCUMENTOS EXTERNOS DE REFERÊNCIA

DESENHO Nº
R|U|A|N|0|2|5|E|0|1|5|D

SUBSTITUÍDO POR Nº
SUBSTITUI Nº
OBRA

REQUALIFICAÇÃO E REURBANIZAÇÃO DO VALE DO ANHANGABAÚ E ENTORNO

TÍTULO
PROJETO EXECUTIVO
INSTALAÇÕES ELÉTRICAS
DETALHE DOS QUADROS
CENTRO DE MEDIÇÃO - 07

ESCALA INDICADO NO DESENHO



CONSÓRCIO CENTRAL

DESENHO Nº

RESPONSÁVEL TÉCNICO
CARLOS FECURI

PROJETO	WILSON DIAS ROCHA	DATA	02/03/2020
DESENHO	WILSON DIAS ROCHA	DATA	02/03/2020
VERIFICAÇÃO	CAIO NERI	DATA	02/03/2020
APROVAÇÃO	CARLOS FECURI	DATA	02/03/2020
LIBERAÇÃO	CARLOS FECURI	DATA	02/03/2020

SP Obras
CONSTRUINDO A SÃO PAULO DO FUTURO

ESTE DESENHO É PROPRIEDADE DA SP OBRAS, NÃO PODENDO SER REPRODUZIDO E/OU REVELADO NO TODO OU EM PARTE SEM SUA AUTORIZAÇÃO.

APROVAÇÃO FINAL

VERIFICAÇÃO

APROVAÇÃO

LIBERAÇÃO