




NOTA:  
NÃO PODERÁ TER SIFONAMENTO NA TUBULAÇÃO DE RECALQUE.

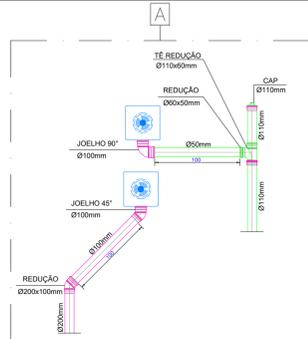


DETALHE "A" JATOS VERTICAIS SEM ESCALA

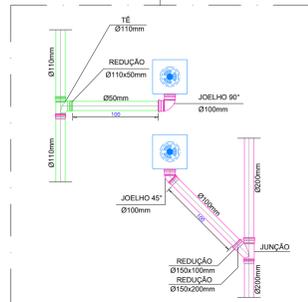


DETALHE "B" JATOS VERTICAIS SEM ESCALA

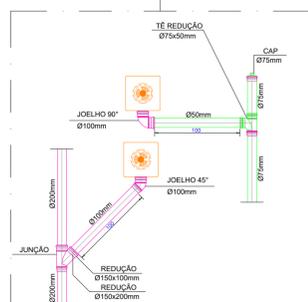


DETALHE "C" JATOS NEVOA SEM ESCALA

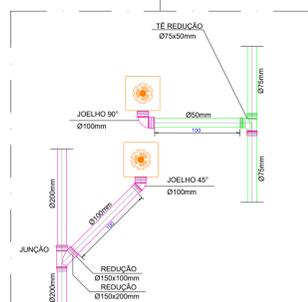

DETALHE "D" JATOS VERTICAIS SEM ESCALA

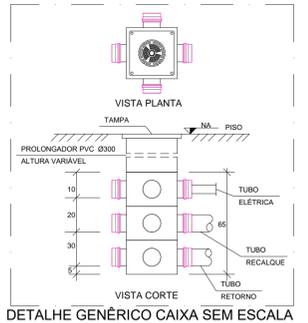


DETALHE GÊNÉRICO CAIXA SEM ESCALA

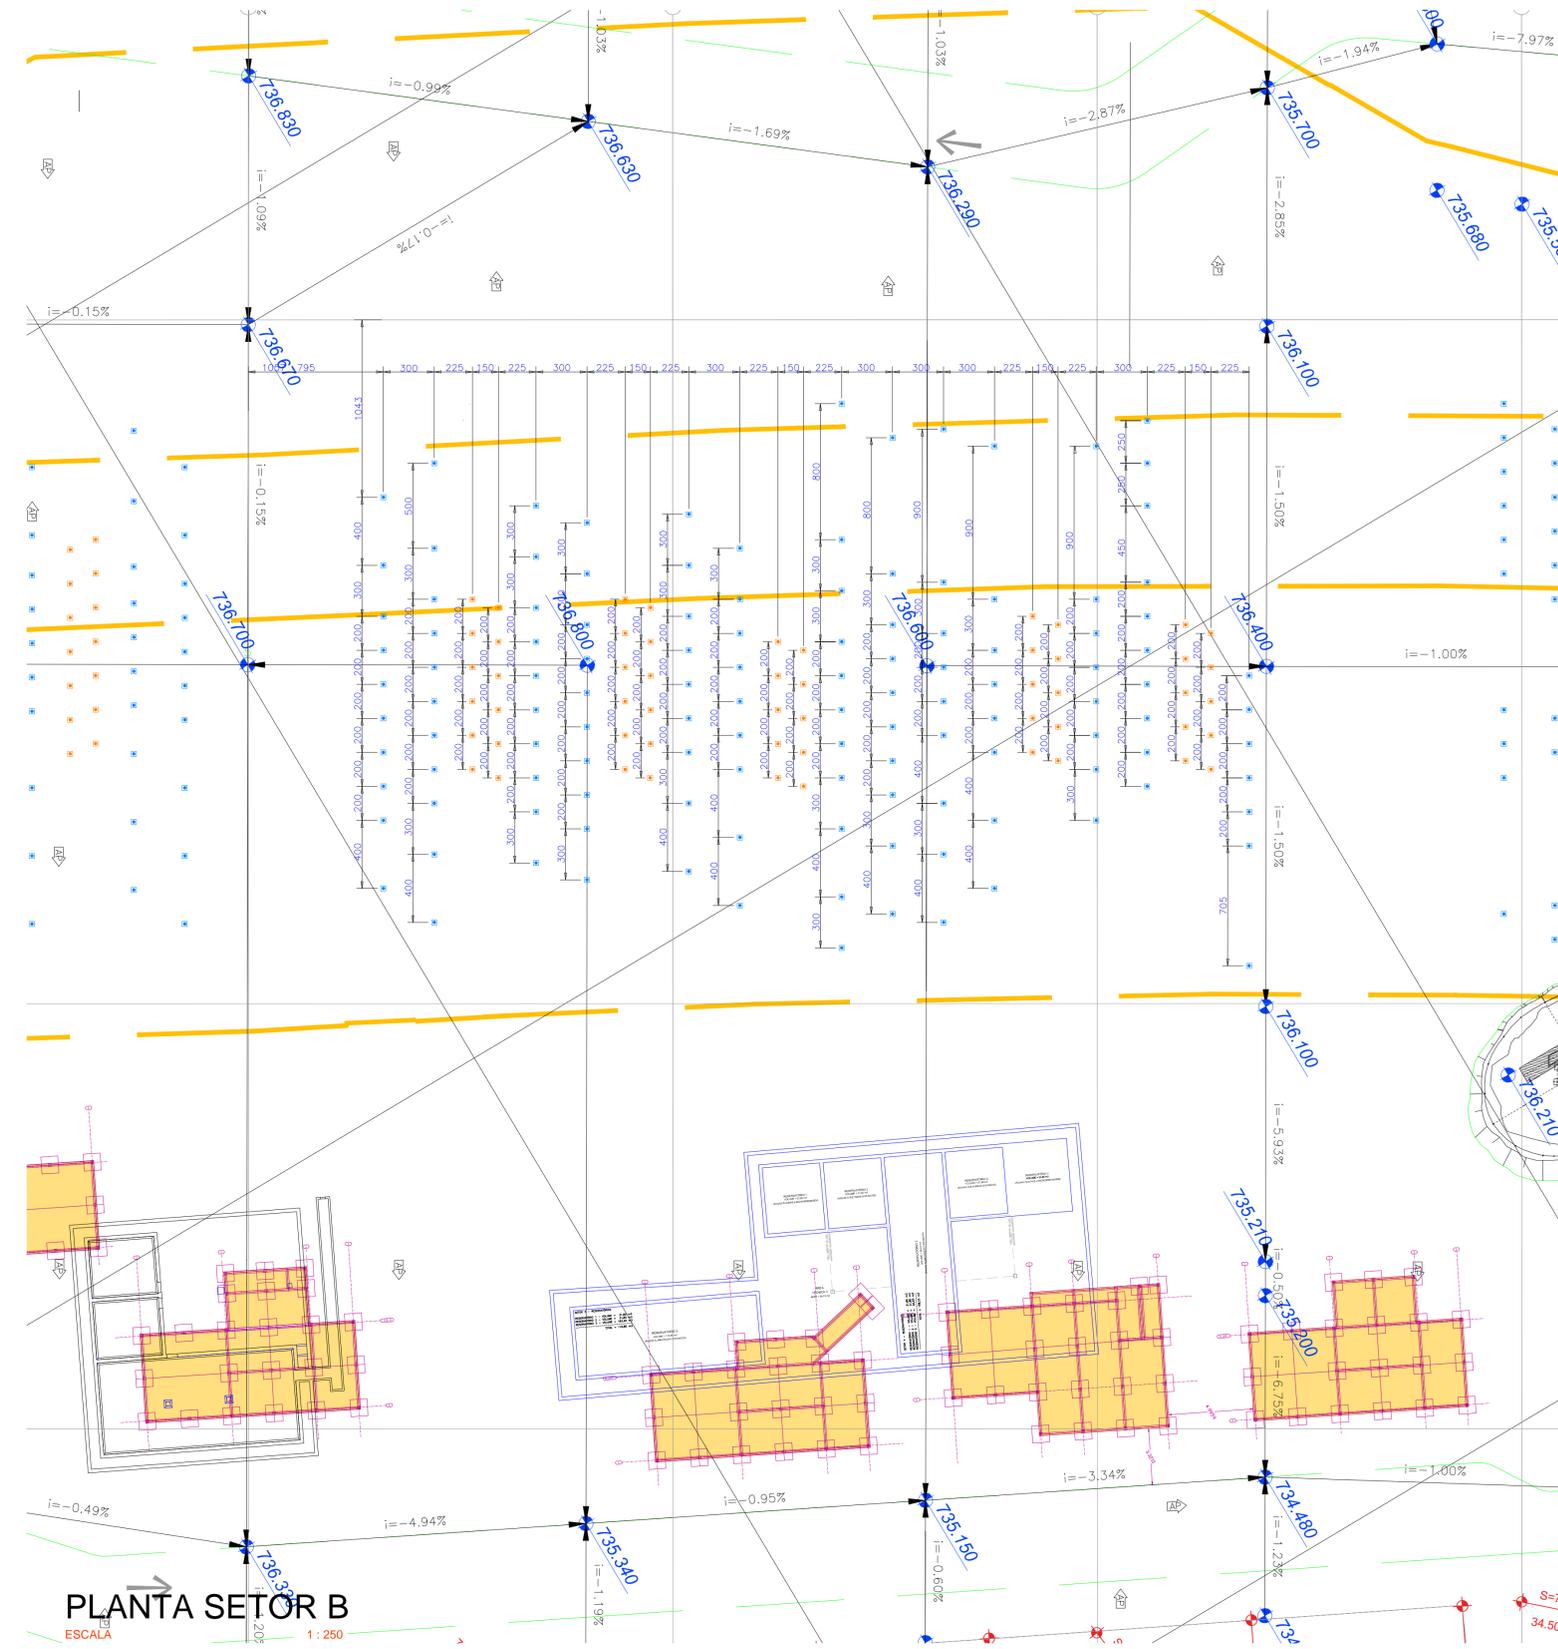


PLANTA SETOR B

ESCALA 1:250

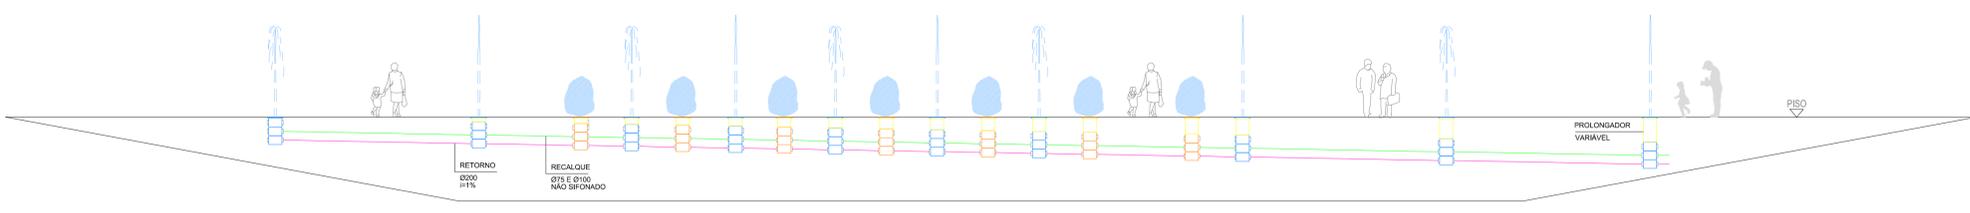

CORTE "A-A"

SEM ESCALA

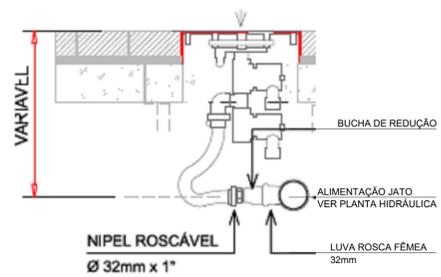


DETALHE DE MONTAGEM

SEM ESCALA



PERSPECTIVA DO MÓDULO

SEM ESCALA

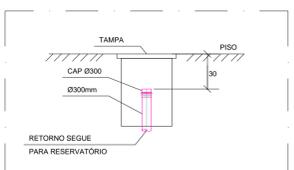

DETALHE DO POÇO DE VISITA

- LEGENDA
- MODULO FAC NEVOA COLUNA D'ÁGUA COM ALTURA = 0,80m (LUMINAÇÃO: LED RGB)
  - MODULO FAC VERTICAL COLUNA D'ÁGUA COM ALTURA = 1,80m (LUMINAÇÃO: LED RGB)
  - TUBULAÇÃO EM PVC BRANCO (RETORNO)
  - TUBULAÇÃO EM PVC SOLDÁVEL (RECALQUE)
  - FLUXO DA ÁGUA

REVISÃO	VISTO	PROJETISTA	DATA	VISTO SP OBRAS	DATA
A	ARTHUR DOUGLAS	03/02/2020			
B	ARTHUR DOUGLAS	23/03/2020			

DESENHOS DE REFERÊNCIA  
PROJETO EXECUTIVO DE URBANISMO (RU-AN-02-5U-001-006)

DOCUMENTOS EXTERNOS DE REFERÊNCIA  
MEMORIAL DE CÁLCULO - MC-RU-AN-02-5H-402

DESENHO Nº  
R | U | A | N | 0 | 2 | 5 | H | 4 | 0 | 8 | B

SUBSTITUÍDO POR Nº  
SUBSTITUÍ Nº

OBRA  
REQUALIFICAÇÃO E REURBANIZAÇÃO DO VALE DO ANHANGABAU E ENTORNO

TÍTULO  
PROJ. EXECUTIVO - ELEMENTOS DE ÁGUA  
PLANTA - SETOR B  
RETORNO E RECALQUE DOS JATOS VERTICAIS E NEVOAS GERAL

ESCALA 1 : 250



DESENHO Nº

RESPONSÁVEL TÉCNICO  
REINALDO JOSÉ KALIL ASSAD

CREA  
0601173854-SP

VISTO	DATA

PROJETO

DESENHO

VERIFICAÇÃO

APROVAÇÃO

LIBERAÇÃO



ESTE DESENHO É PROPRIEDADE DA SP OBRAS, NÃO PODENDO SER REPRODUZIDO E/OU REVELADO NO TODO OU EM PARTE SEM SUA AUTORIZAÇÃO.

APROVAÇÃO FINAL	DATA

VERIFICAÇÃO

APROVAÇÃO

LIBERAÇÃO