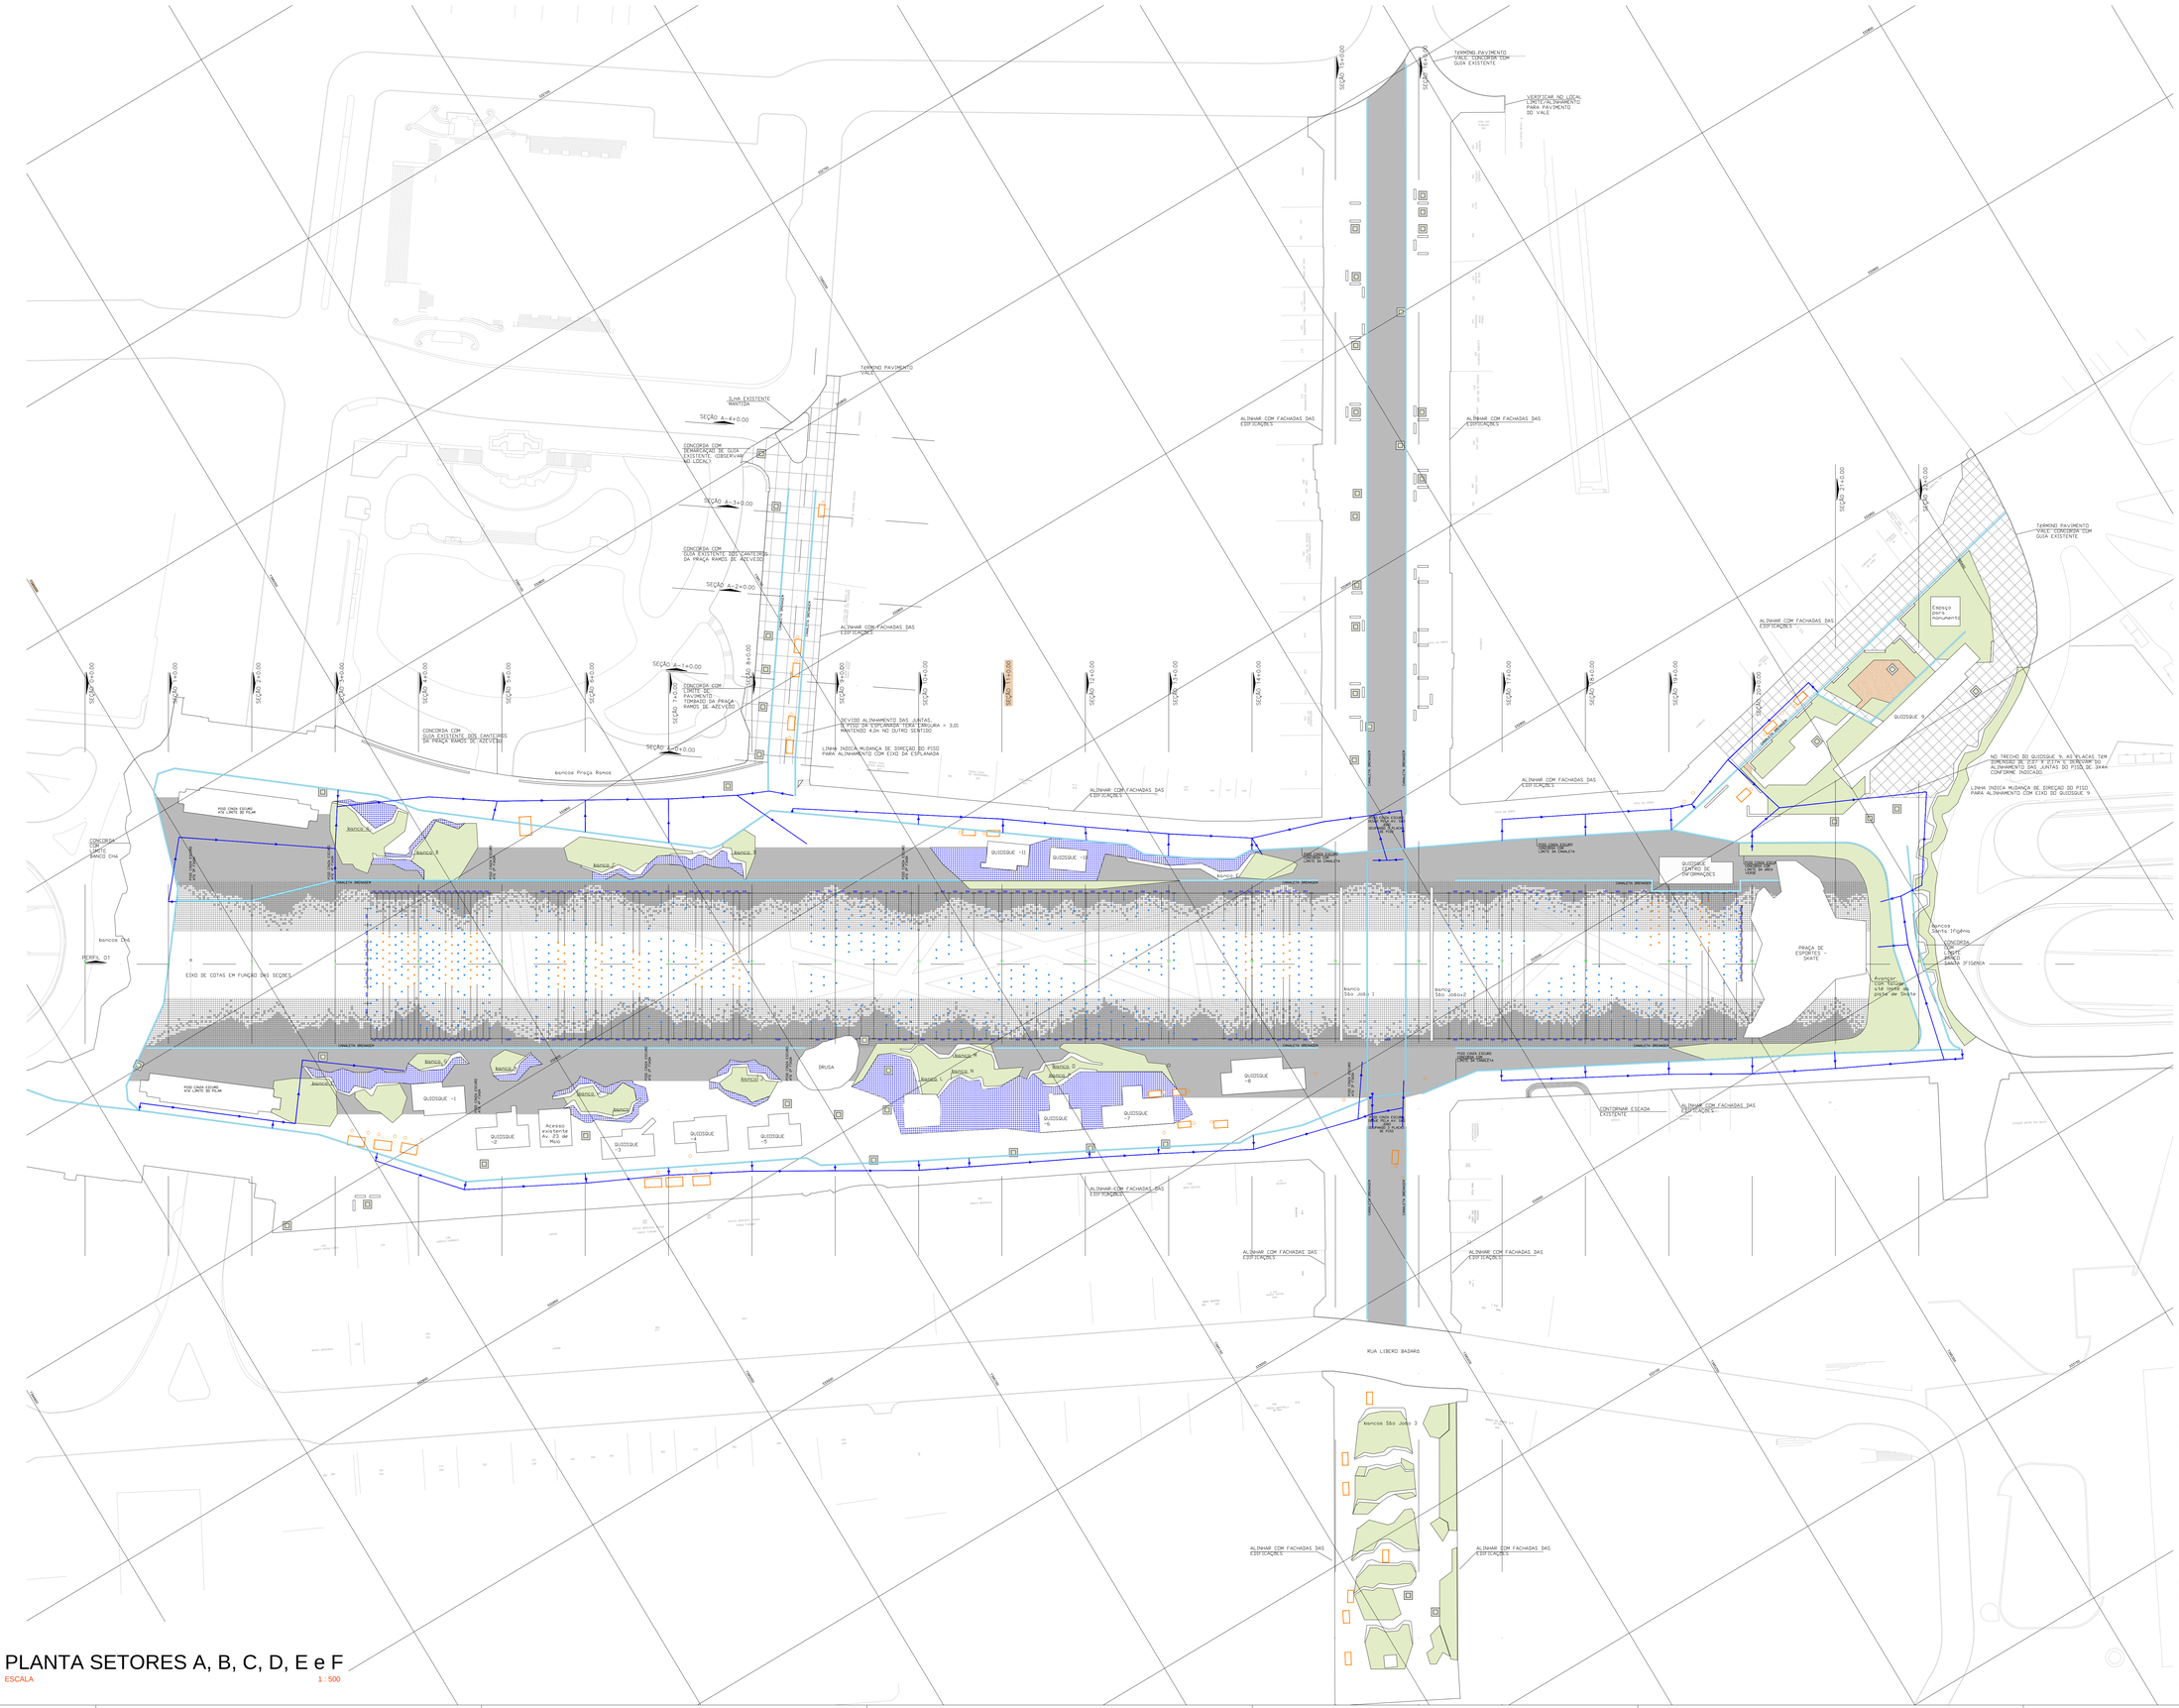
TERMINO PAVIMENTO VALE: CONCORDA COM GUIA EXISTENTE
VERIFICAR NO LOCAL LIMITE/ALINHAMENTO PARA PAVIMENTO DO VALE
TERMINO PAVIMENTO VALE
GUIA EXISTENTE MANTIDA
SEÇÃO A-4+0.00
CONCORDA COM DEMARCAÇÃO DE GUIA EXISTENTE (OBSERVAR NO LOCAL)
SEÇÃO A-3+0.00
CONCORDA COM GUIA EXISTENTE DOS CANTEIROS DA PRAÇA RAMOS DE AZEVEDO
SEÇÃO A-2+0.00
SEÇÃO A-1+0.00
CONCORDA COM PAVIMENTO TOMBADO DA PRAÇA RAMOS DE AZEVEDO
SEÇÃO 7+00
SEÇÃO 8+00
SEÇÃO A-0+0.00
CONCORDA COM GUIA EXISTENTE DOS CANTEIROS DA PRAÇA RAMOS DE AZEVEDO
bancos Praça Ramos
ALINHAR COM FACHADAS DAS EDIFICAÇÕES
DEVIDO ALINHAMENTO DAS JUNTAS, O PISO DA ESPLANADA TERÁ ENRUGA = 3,00 MANTENDO 4,0m NO QUINO SENTIDO
LINHA INDICA MUDANÇA DE DIREÇÃO DO PISO PARA ALINHAMENTO COM EIXO DA ESPLANADA
CANALETA DRENAGEM
SEÇÃO 9+00
SEÇÃO 10+00
SEÇÃO 11+00
SEÇÃO 12+00
SEÇÃO 13+00
SEÇÃO 14+00
SEÇÃO 15+00
SEÇÃO 16+00
SEÇÃO 17+00
SEÇÃO 18+00
SEÇÃO 19+00
SEÇÃO 20+00
SEÇÃO 21+00
SEÇÃO 22+00
SEÇÃO 23+00
SEÇÃO 24+00
SEÇÃO 25+00
SEÇÃO 26+00
SEÇÃO 27+00
SEÇÃO 28+00
SEÇÃO