



CONCORRÊNCIA PÚBLICA Nº 007/SGM/2020


CONCESSÃO DE USO, A TÍTULO ONEROSO, DE ÁREAS SITUADAS NO VALE DO ANHANGABAÚ, PARA SUA GESTÃO, MANUTENÇÃO, PRESERVAÇÃO E ATIVAÇÃO SOCIOCULTURAL

APÊNDICE V DO ANEXO III DO EDITAL - MEMORIAL DESCRITIVO DA ÁREA DA CONCESSÃO


PLANTAS GALERIA PRESTES MAIA

O presente Apêndice é composto pelas plantas da Galeria Prestes Maia.


Os dados aqui reunidos são referenciais e possuem caráter informativo, e não eximem as LICITANTES de realizarem consultas formais à Administração Pública Municipal, Estadual ou Federal no caso de eventuais divergências entre os dados deste Apêndice e outras fontes de informação.

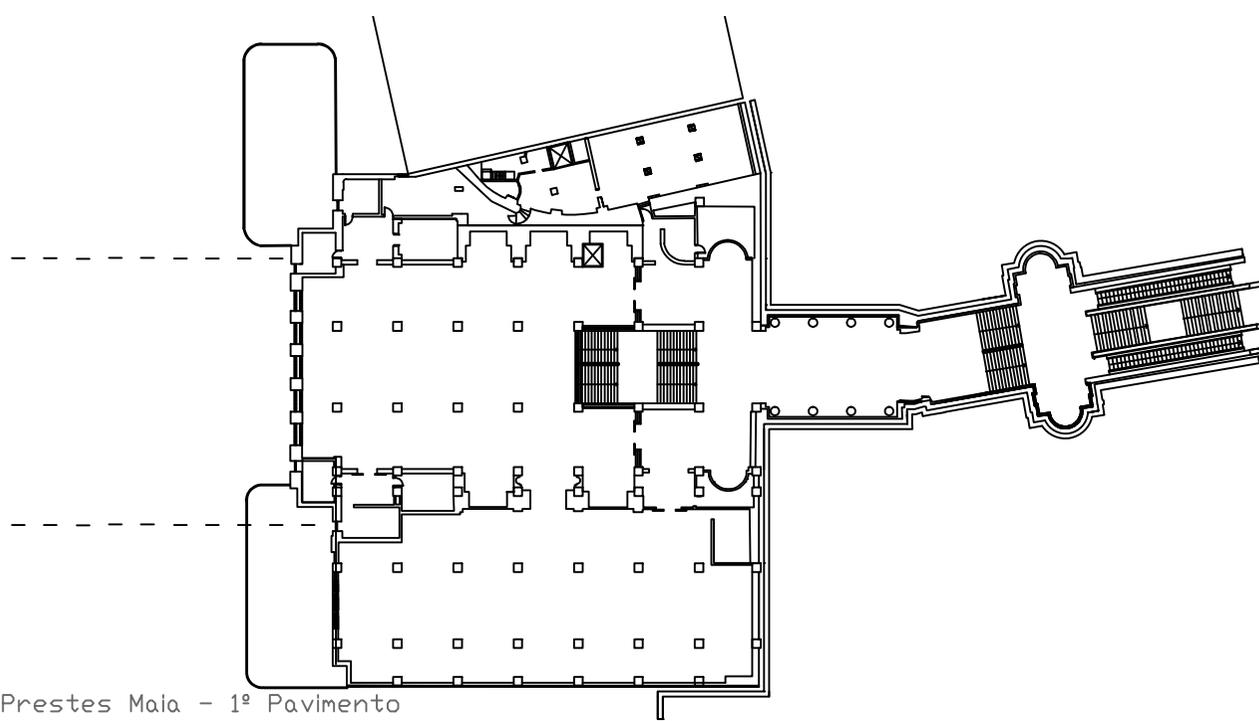

Galeria Prestes Maia - 1º Pavimento
Escala: 1:750

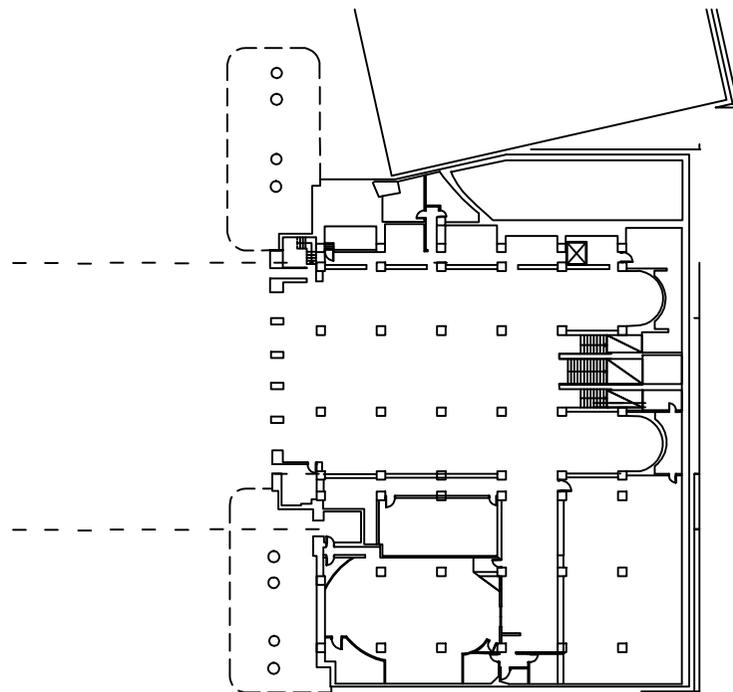

Galeria Prestes Maia - Térreo
Escala: 1:750

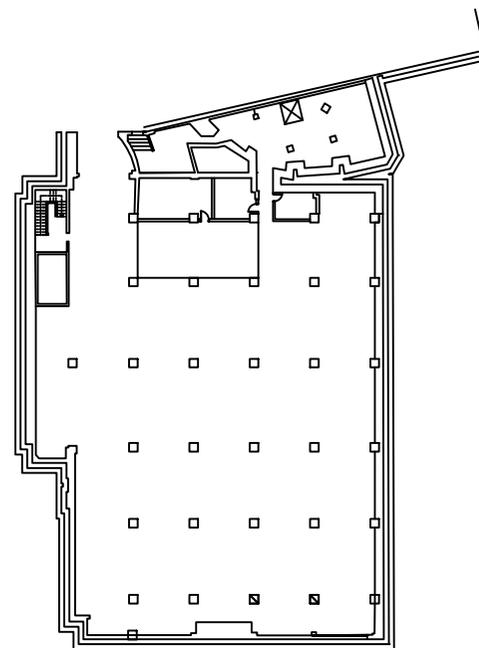

Galeria Prestes Maia - Subsolo
Escala: 1:750