



**CONCORRÊNCIA PÚBLICA Nº 007/SGM/2020**


**CONCESSÃO DE USO, A TÍTULO ONEROSO, DE ÁREAS SITUADAS NO VALE DO ANHANGABAÚ, PARA SUA GESTÃO, MANUTENÇÃO, PRESERVAÇÃO E ATIVAÇÃO SOCIOCULTURAL**

**APÊNDICE V DO ANEXO III DO EDITAL - MEMORIAL DESCRITIVO DA ÁREA DA CONCESSÃO**


**PLANTAS GALERIA PRESTES MAIA**

O presente Apêndice é composto pelas plantas da Galeria Prestes Maia.


Os dados aqui reunidos são referenciais e possuem caráter informativo, e não eximem as LICITANTES de realizarem consultas formais à Administração Pública Municipal, Estadual ou Federal no caso de eventuais divergências entre os dados deste Apêndice e outras fontes de informação.

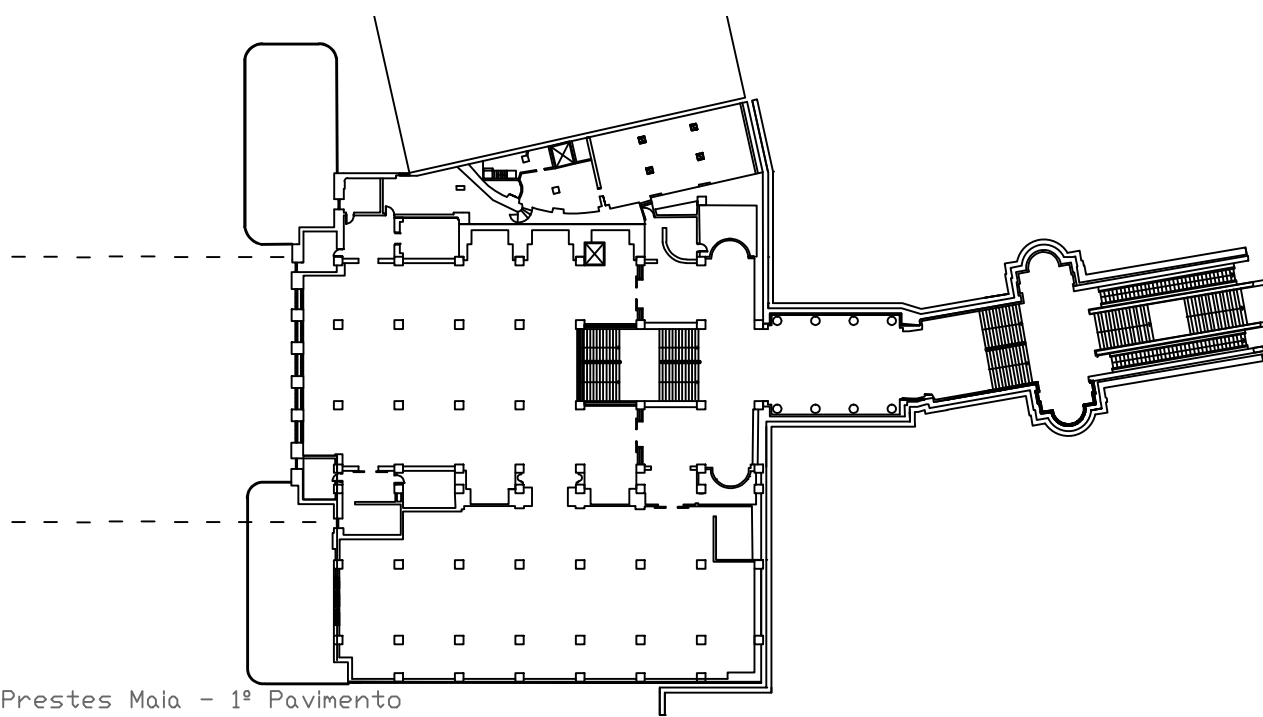

Galeria Prestes Maia - 1º Pavimento  
Escala: 1:750

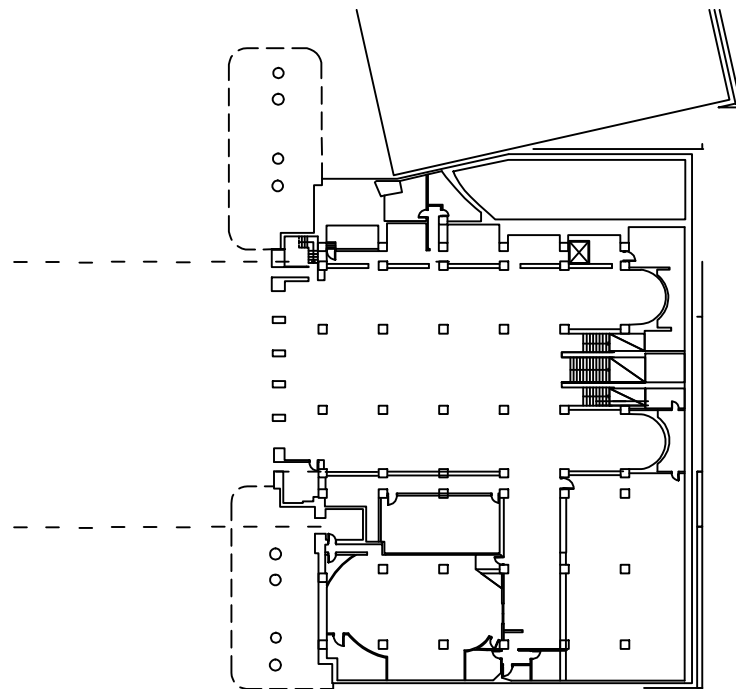

Galeria Prestes Maia - Térreo  
Escala: 1:750

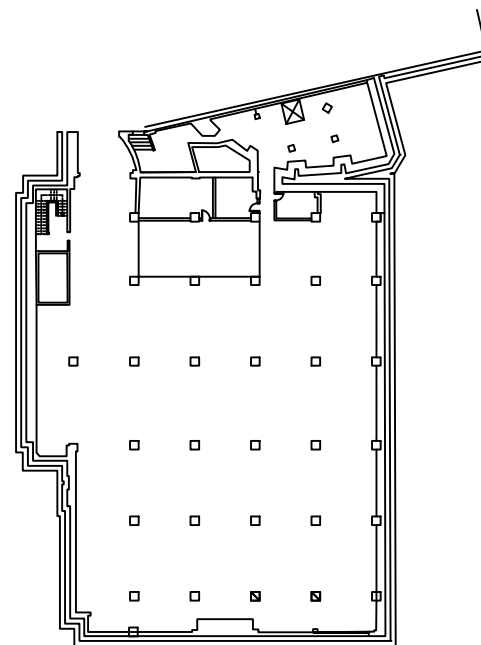

Galeria Prestes Maia - Subsolo  
Escala: 1:750