



PROCESSO SEI 6011.2021/0002522-1  
CONCORRÊNCIA Nº EC/001/2022/SGM-SEDP

**OBJETO:** CONCESSÃO DOS SERVIÇOS CEMITERIAIS, ENVOLVENDO A GESTÃO, OPERAÇÃO, MANUTENÇÃO, EXPLORAÇÃO, REVITALIZAÇÃO E EXPANSÃO DOS 22 (VINTE E DOIS) CEMITÉRIOS E CREMATÓRIOS PÚBLICOS E DA PRESTAÇÃO DE SERVIÇOS FUNERÁRIOS NO MUNICÍPIO DE SÃO PAULO.

**ANEXO VII – MEMORIAL DESCRITIVO DA ÁREA**

**SUBANEXO II – PLANTAS DOS CEMITÉRIOS e CREMATÓRIO**

**APÊNDICE II – CEMITÉRIO CAMPO GRANDE**








## **1. INTRODUÇÃO**

**1.1.** O presente APÊNDICE DO SUBANEXO II – PLANTAS DOS CEMITÉRIOS E CREMATÓRIO é composto pelas plantas do CEMITÉRIO CAMPO GRANDE.

**1.2.** Os dados aqui reunidos não eximem as LICITANTES de realizarem consultas formais à Administração Pública Municipal no caso de eventuais divergências entre os dados deste Subanexo e outras fontes de informação.

PERÍMETRO TOTAL DO CEMITÉRIO= 1446,90m  
 ÁREA TOTAL DO CEMITÉRIO= 108.427,49m<sup>2</sup>  
 ÁREAS QUADRA GERAL= 28.582,53m<sup>2</sup>  
 ÁREA DE CIRCULAÇÃO= 34.907,96m<sup>2</sup>  
 ÁREA DE JAZIGOS= 44483,06m<sup>2</sup>  
 ÁREA EDIFICADA= 612,71m<sup>2</sup>

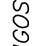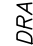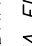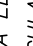-  JAZIGOS
-  QUADRA GERAL
-  ÁREA EDIFICADA
-  CIRCULAÇÃO + ESTACIONAMENTO + PASSEIO

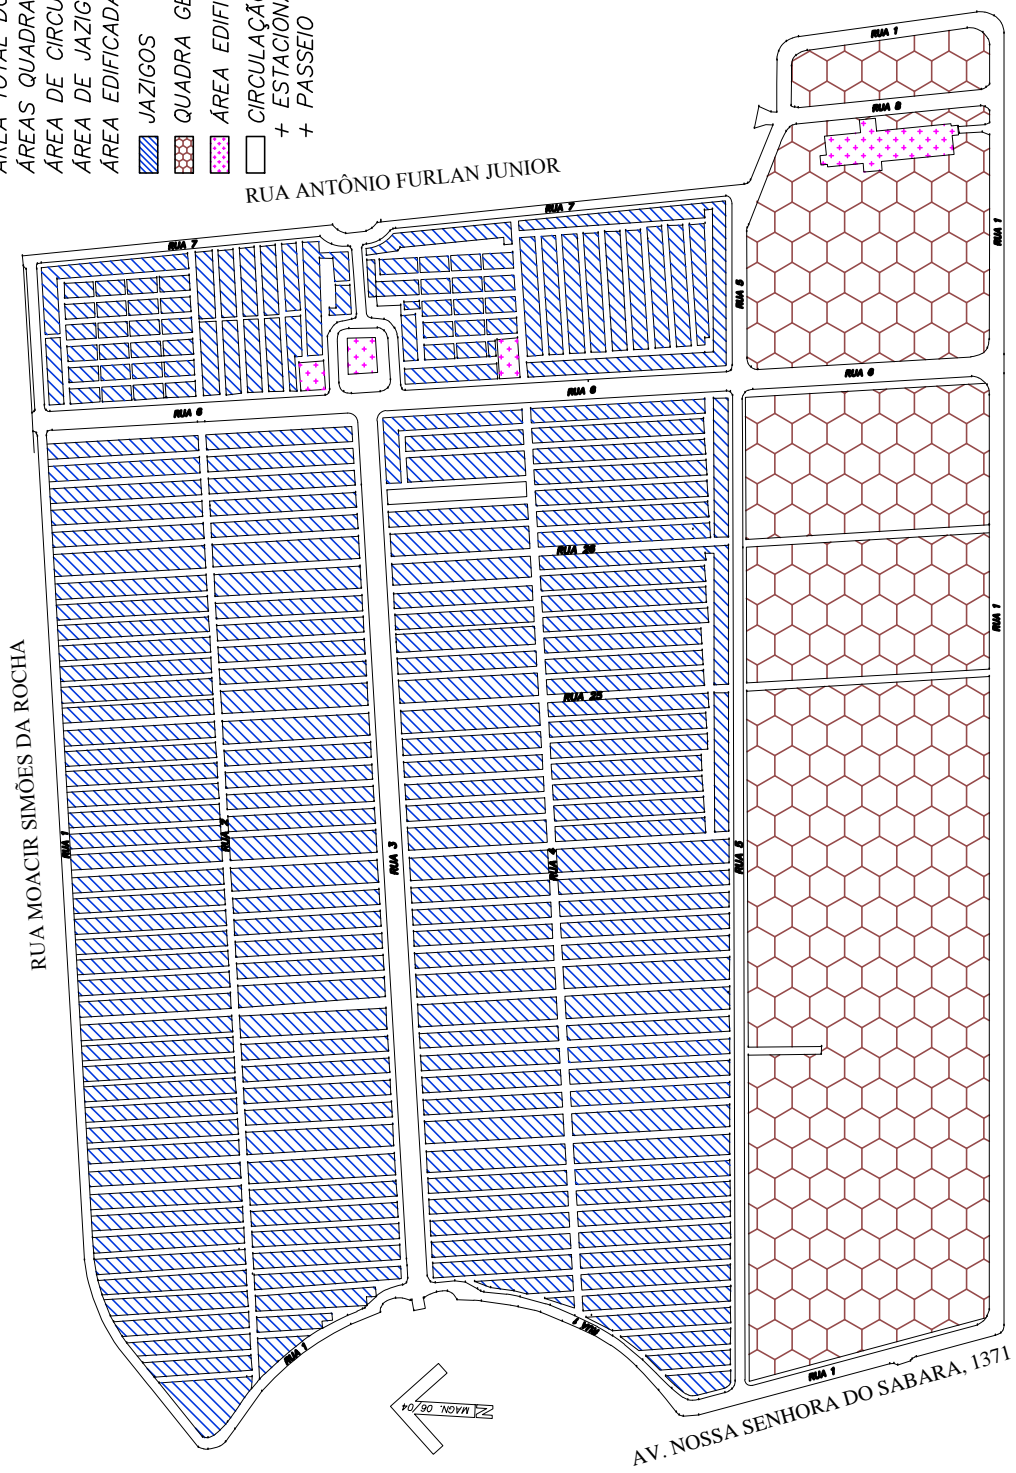

PENAS:


CONFIGURAÇÃO DE PENAS		
01	7	0,1
02	7	0,2
03	7	0,3
04	7	0,4
05	7	0,5
06	7	0,6
07	7	0,1
08	7	0,08
09	7	0,08
10	10	0,2
11	11	0,2
12	12	0,2
13	13	0,2
14	14	0,2
15	15	0,2
250	250	0,2
251	251	0,2
252	252	0,2
253	253	0,2
254	254	0,2
255	255	0,00

## DEPARTAMENTO TÉCNICO DE CEMITÉRIOS - FM3


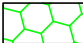



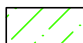
### DIVISÃO TÉCNICA DE PROJETOS

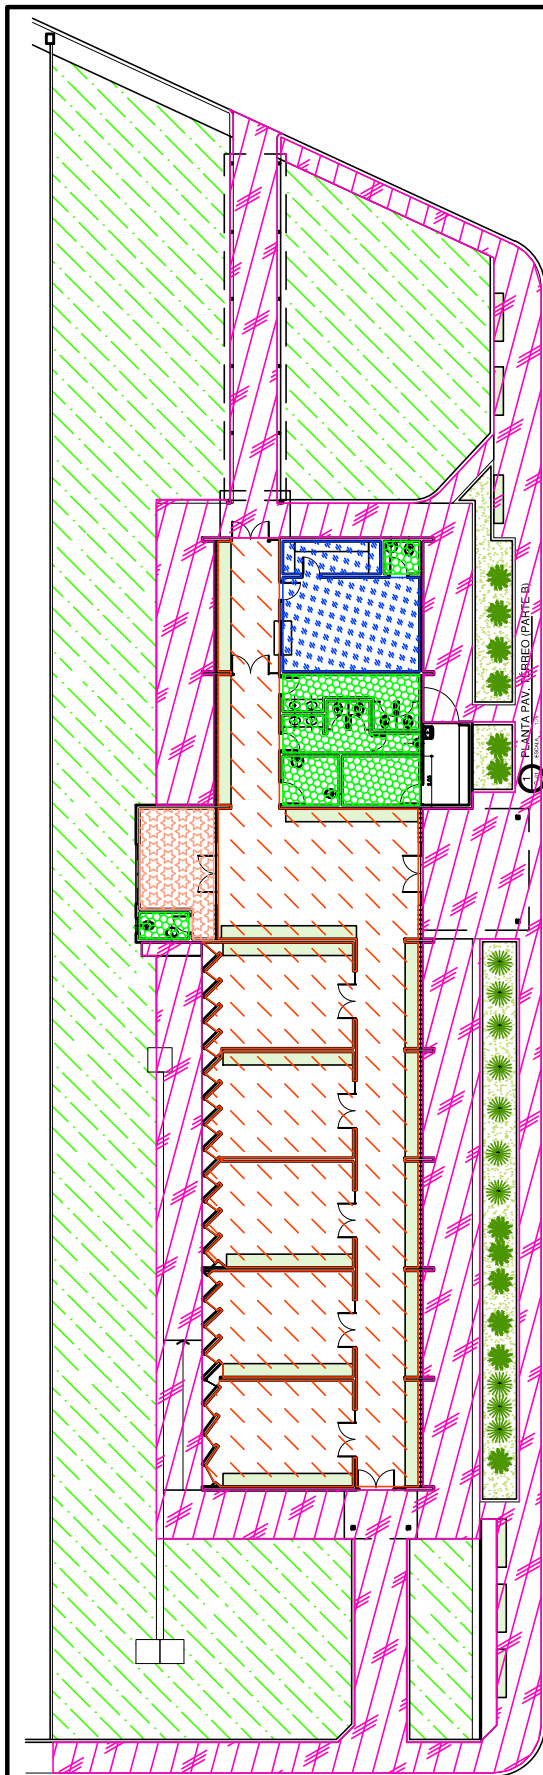

DIRETOR DO DEPARTAMENTO TÉCNICO DE CEMITÉRIOS: ENG. RAFAEL FERNANDES DE SOUZA		ASSUNTO: LEVANTAMENTO CADASTRAL DE PARCELAMENTO E USOS	FOLHA:
DIRETOR DA DIVISÃO DE OBRAS E FISCALIZAÇÃO: ENG. EMILLE CARLA FERNANDES DA SILVA		OBJETO: CEMITÉRIO CAMPO GRANDE	<h1 style="font-size: 2em;">01</h1>
PROJETO: CHEFE DE SEÇÃO TÉCNICA DE FISCALIZAÇÃO ARQUITETO ESTEVAM MARTINS		LOCAL: AV. NOSSA SENHORA DO SABARÁ, nº 1371- CAMPO GRANDE - SP	
DESENHO: LUAN TEIXEIRA / ARQ. RÔMULO MACHADO		CONTEUDO: INDICAÇÃO DE USO E PARCELAMENTO DE TERRITÓRIO DO CEMITÉRIO CAMPO GRANDE	ESCALA: GRÁFICA
DATA: 20/07/2017	REVISÃO: 00	ARQUIVO DIGITAL: SF-CGR-17100-LEV-LV-PL- _R00	



**1** VELÓRIO/ADMINISTRAÇÃO  
FL. ESCALA: SEM ESCALA

-  ÁREA DA ADMINISTRAÇÃO =27,73m<sup>2</sup>
-  ÁREAS MOLHADAS (SANITÁRIOS PÚBLICOS, ADMINISTRATIVO E VELORISTA) =32,61m<sup>2</sup>
-  ÁREA DO PÁTIO EXTERNO =373,87m<sup>2</sup>
-  ÁREA DA SALA DO VELORISTA =13,93m<sup>2</sup>
-  ÁREA DE CIRCULAÇÃO + VELÓRIO =294,94m<sup>2</sup>
-  ÁREAS VERDES


PENAS:

CONFIGURAÇÃO DE PENAS		
01	7	0.1
02	7	0.2
03	7	0.3
04	7	0.4
05	7	0.5
06	7	0.6
07	7	0.1
08	7	0.08
09	7	0.08
10	10	0.2
11	11	0.2
12	12	0.2
13	13	0.2
14	14	0.2
15	15	0.2
250	250	0.2
251	251	0.2
252	252	0.2
253	253	0.2
254	254	0.2
255	255	0.00

**DEPARTAMENTO TÉCNICO DE CEMITÉRIOS - FM3**  
DIVISÃO TÉCNICA DE PROJETOS



DIRETOR DO DEPARTAMENTO TÉCNICO DE CEMITÉRIOS: ENG. RAFAEL FERNANDES DE SOUZA		ASSUNTO: LEVANTAMENTO CADASTRAL DE EDIFICAÇÃO	FOLHA:
DIRETOR DA DIVISÃO DE OBRAS E FISCALIZAÇÃO: ENG. EMILLE CARLA FERNANDES DA SILVA		OBJETO: VELÓRIO EADM. DO CEMITÉRIO CAMPO GRANDE	<b>02</b>
PROJETO: CHEFE DE SEÇÃO TÉCNICA DE FISCALIZAÇÃO ARQUITETO ESTEVAM MARTINS		LOCAL: AV. NOSSA SENHORA DO SABARÁ, 1371	
DESENHO: LUAN TEIXEIRA / RÔMULO MACHADO		CONTEÚDO: INDICAÇÃO E DIFERENCIAÇÃO DE USOS NO EDIFÍCIO ONDE ABRIGA O VELÓRIO E ADMINISTRAÇÃO DO CEMITÉRIO CAMPO GRANDE	ESCALA: SEM ESCALA
DATA: 20/07/2017	REVISÃO: 00	ARQUIVO DIGITAL: SF-CGR-17101-LEV-PL-02_R00	

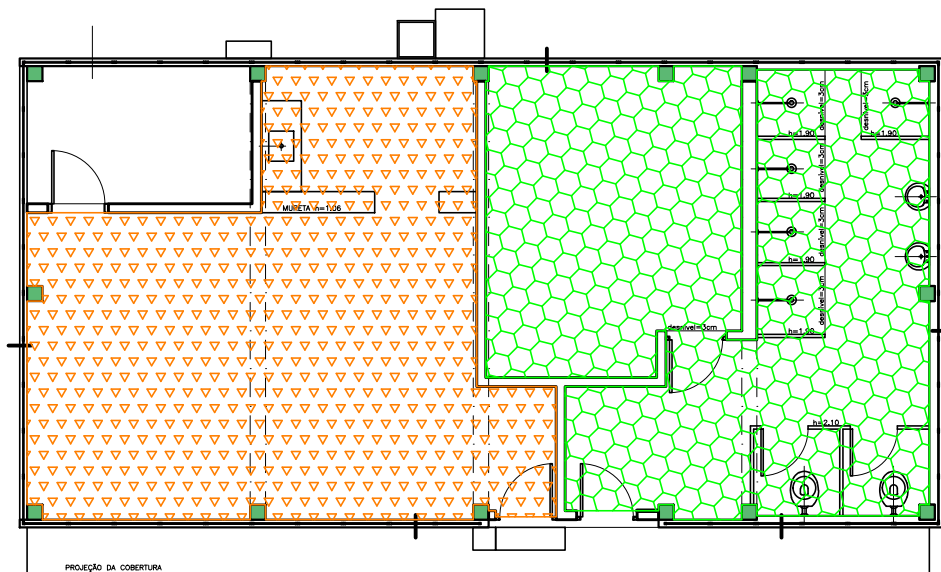

**1** VELÓRIO/ADMINISTRAÇÃO  
FL. ESCALA: 1:100



ÁREAS MOLHADAS (VESTIÁRIO) = 31,66m<sup>2</sup>



ÁREA DO REFEITÓRIO = 31,29m<sup>2</sup>


PENAS:

CONFIGURAÇÃO DE PENAS		
01	7	0.1
02	7	0.2
03	7	0.3
04	7	0.4
05	7	0.5
06	7	0.6
07	7	0.1
08	7	0.08
09	7	0.08
10	10	0.2
11	11	0.2
12	12	0.2
13	13	0.2
14	14	0.2
15	15	0.2
250	250	0.2
251	251	0.2
252	252	0.2
253	253	0.2
254	254	0.2
255	255	0.00

**DEPARTAMENTO TÉCNICO DE CEMITÉRIOS - FM3**  
DIVISÃO TÉCNICA DE PROJETOS



DIRETOR DO DEPARTAMENTO TÉCNICO DE CEMITÉRIOS: ENG. RAFAEL FERNANDES DE SOUZA			ASSUNTO:	LEVANTAMENTO CADASTRAL DE EDIFICAÇÃO	FOLHA:
DIRETOR DA DIVISÃO DE OBRAS E FISCALIZAÇÃO: ENG. EMILLE CARLA FERNANDES DA SILVA			OBJETO:	REFEITÓRIO E VESTIÁRIO DO CEMITÉRIO CAMPO GRANDE	<b>03</b>
PROJETO: CHEFE DE SEÇÃO TÉCNICA DE FISCALIZAÇÃO ARQUITETO ESTEVAM MARTINS			LOCAL:	AV. NOSSA SENHORA DO SABARÁ, 1371	
DESENHO: LUAN TEIXEIRA / RÔMULO MACHADO			CONTEÚDO:	INDICAÇÃO E DIFERENCIAÇÃO DE USOS NO EDIFÍCIO ONDE ABRIGA O VESTIÁRIO E REFEITÓRIO DO CEMITÉRIO CAMPO GRANDE	ESCALA:
DATA:	REVISÃO:	ARQUIVO DIGITAL:			1:100
20/07/2017	00	SF-CGR-17102-LEV-PL-03_R00			

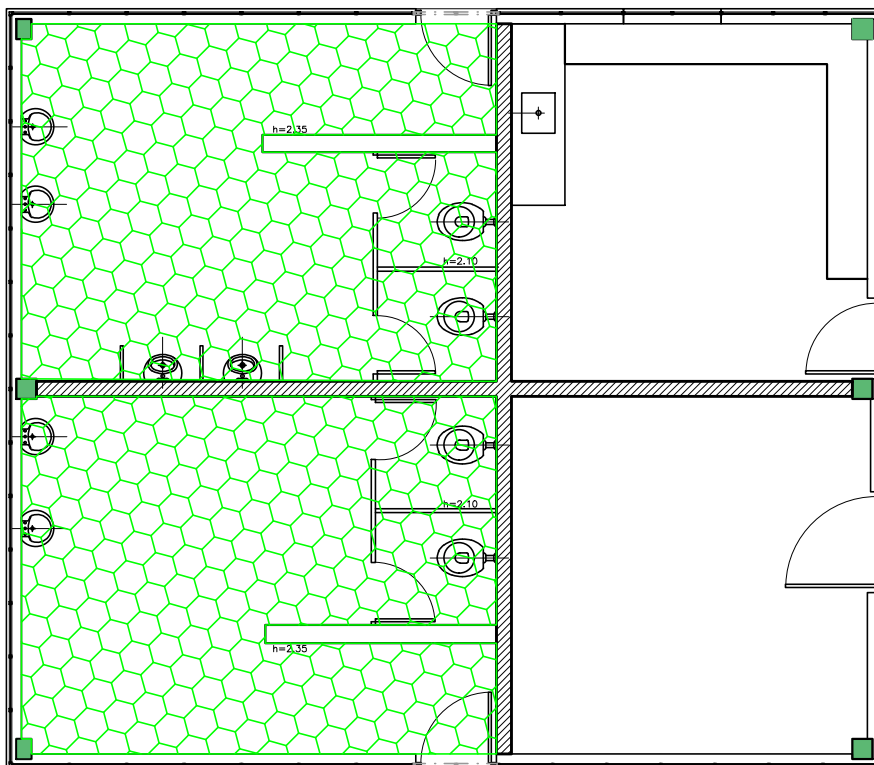

1  
FL.

## SANITÁRIOS PÚBLICOS

ESCALA: 1:50



ÁREAS MOLHADAS (SANITÁRIOS PÚBLICOS) = 32,49m<sup>2</sup>

PENAS:

CONFIGURAÇÃO DE PENAS

01	7	0.1
02	7	0.2
03	7	0.3
04	7	0.4
05	7	0.5
06	7	0.6
07	7	0.1
08	7	0.08
09	7	0.08
10	10	0.2
11	11	0.2
12	12	0.2
13	13	0.2
14	14	0.2
15	15	0.2


250	250	0.2
251	251	0.2
252	252	0.2
253	253	0.2
254	254	0.2
255	255	0.00

### DEPARTAMENTO TÉCNICO DE CEMITÉRIOS - FM3

#### DIVISÃO TÉCNICA DE PROJETOS



DIRETOR DO DEPARTAMENTO TÉCNICO DE CEMITÉRIOS: ENG. RAFAEL FERNANDES DE SOUZA			ASSUNTO:	LEVANTAMENTO CADASTRAL DE EDIFICAÇÃO	FOLHA:
DIRETOR DA DIVISÃO DE OBRAS E FISCALIZAÇÃO: ENG. EMILLE CARLA FERNANDES DA SILVA			OBJETO:	SANITÁRIOS PÚBLICOS DO CEMITÉRIO CAMPO GRANDE	<b>04</b>
PROJETO: CHEFE DE SEÇÃO TÉCNICA DE FISCALIZAÇÃO ARQUITETO ESTEVAM MARTINS			LOCAL:	AV. NOSSA SENHORA DO SABARÁ, 1371	
DESENHO: LUAN TEIXEIRA / RÔMULO MACHADO			CONTEÚDO:	INDICAÇÃO E DIFERENCIAÇÃO DE USOS NO EDIFÍCIO ONDE ABRIGA OS SANITÁRIOS PÚBLICOS DO CEMITÉRIO CAMPO GRANDE	ESCALA:
DATA:	REVISÃO:	ARQUIVO DIGITAL:	1:75		
20/07/2017	00	SF-CGR-17103-LEV-PL-04_R00			

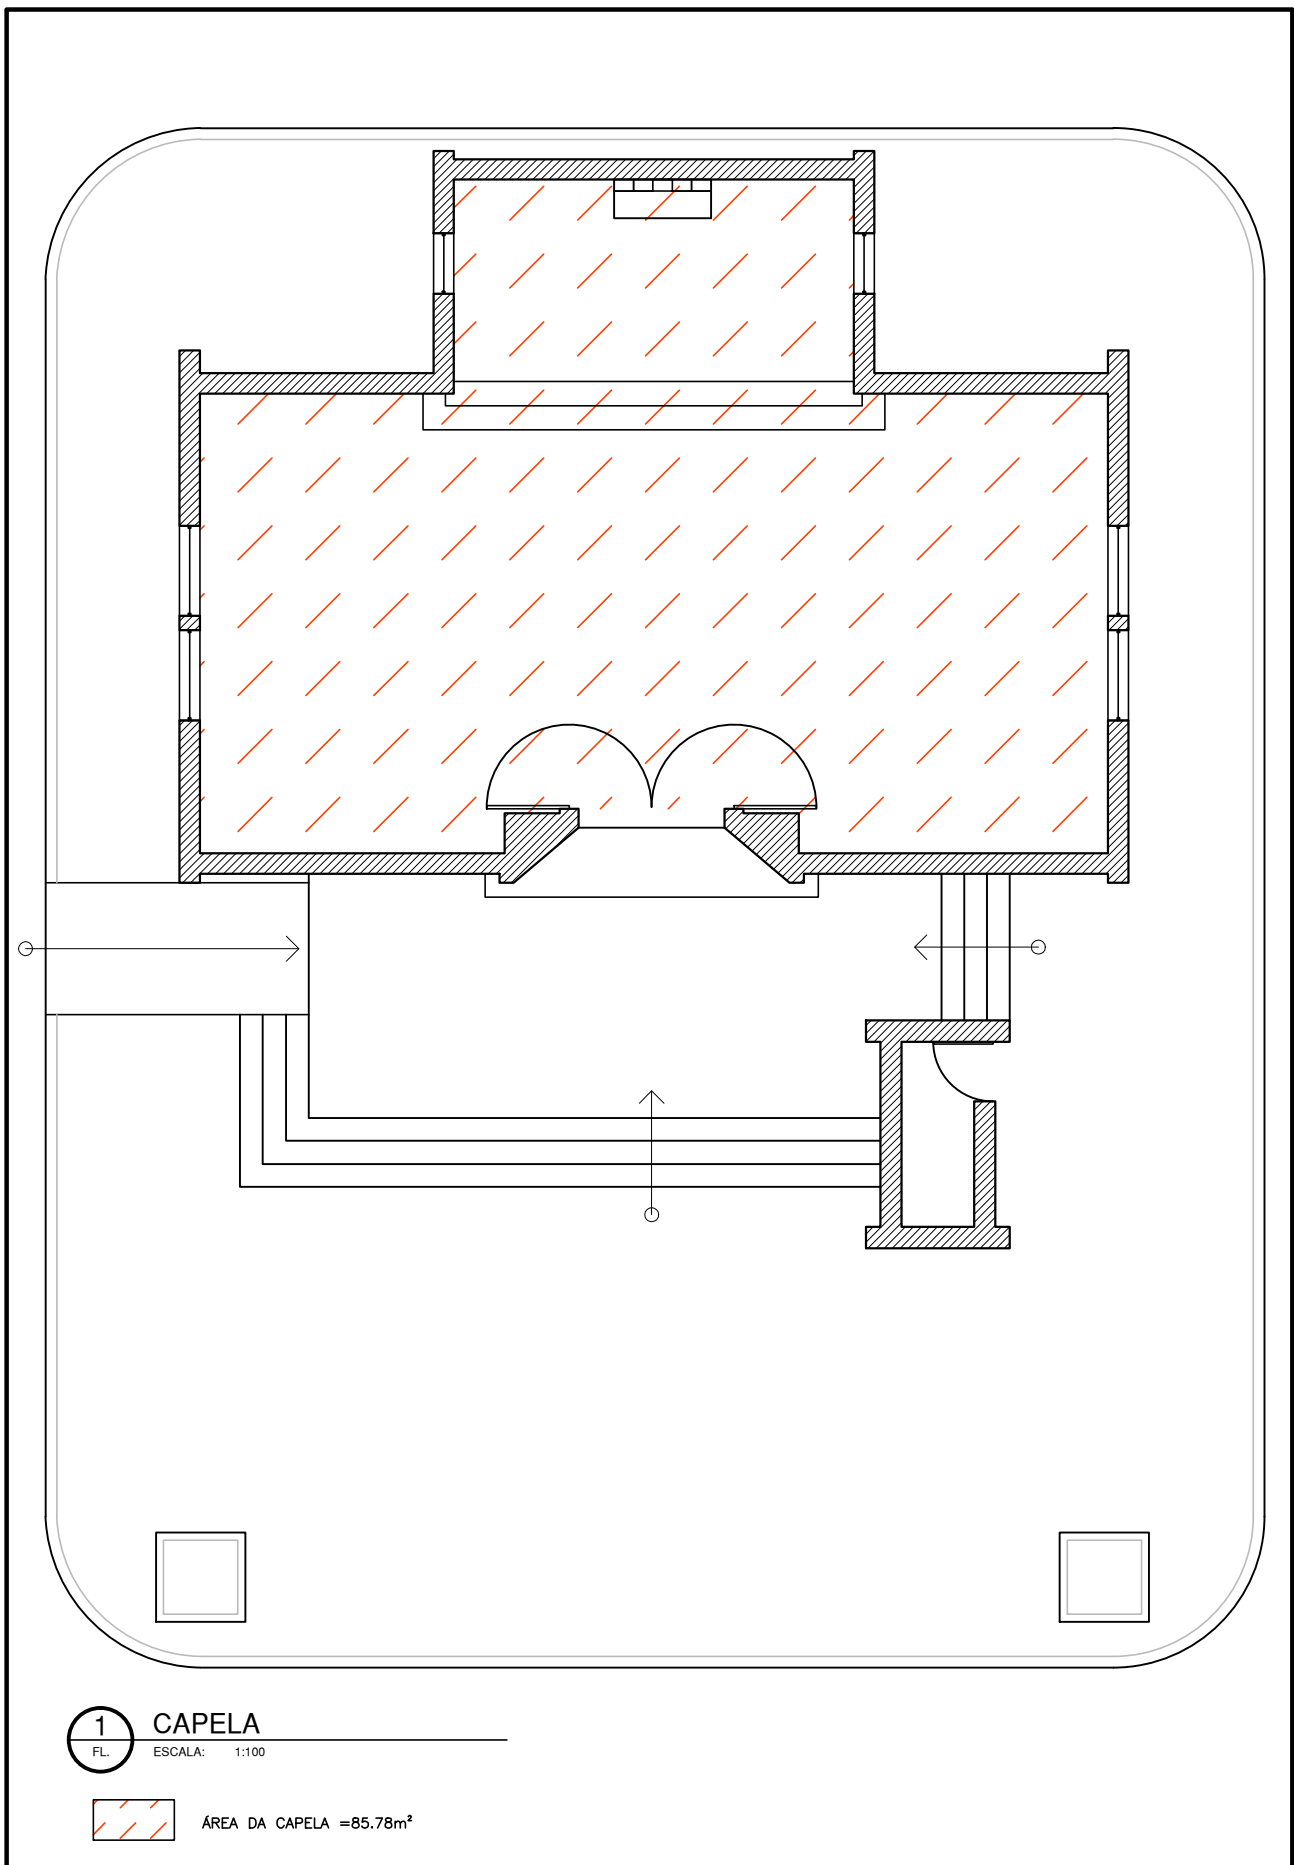


**1** CAPELA  
FL. ESCALA: 1:100

 ÁREA DA CAPELA = 85.78m<sup>2</sup>

**PENAS:**

CONFIGURAÇÃO DE PENAS		
01	7	0.1
02	7	0.2
03	7	0.3
04	7	0.4
05	7	0.5
06	7	0.6
07	7	0.1
08	7	0.08
09	7	0.08
10	10	0.2
11	11	0.2
12	12	0.2
13	13	0.2
14	14	0.2
15	15	0.2
250	250	0.2
251	251	0.2
252	252	0.2
253	253	0.2
254	254	0.2
255	255	0.00

<b>DEPARTAMENTO TÉCNICO DE CEMITÉRIOS - FM3</b>			 <b>PREFEITURA DE SÃO PAULO</b> SERVIÇOS E OBRAS Serviço Funerário
DIVISÃO TÉCNICA DE PROJETOS			
<b>DIRETOR DO DEPARTAMENTO TÉCNICO DE CEMITÉRIOS:</b> ENG.º RAFAEL FERNANDES DE SOUZA	<b>ASSUNTO:</b> LEVANTAMENTO CADASTRAL DE EDIFICAÇÃO	<b>05</b>	
<b>DIRETOR DA DIVISÃO DE OBRAS E FISCALIZAÇÃO:</b> ENG.º EMILIE CARLA FERNANDES DA SILVA	<b>OBJETO:</b> PRÉDIO CAPELA DO CEMITÉRIO CAMPO GRANDE		
<b>PROJETO: CHEFE DE SEÇÃO TÉCNICA DE FISCALIZAÇÃO:</b> ARQUITETO ESTEVAM MARTINS	<b>LOCAL:</b> AV. NOSSA SENHORA DO SABARÁ, N°1371		
<b>DESENHO:</b> LUAN TEIXEIRA /ARQ. RÔMULO MACHADO	<b>CONTEUDO:</b> INDICAÇÃO E DIFERENCIAÇÃO DE USOS NO EDIFÍCIO ONDE ABRIGA A CAPELA DO CEMITÉRIO CAMPO GRANDE		
<b>DATA:</b> 20/09/2017	<b>REVISÃO:</b> 00		
			<b>ESCALA:</b> 1:100