



**PROCESSO SEI 6011.2021/0002522-1**

**CONCORRÊNCIA N° EC/001/2022/SGM-SEDP**

**OBJETO:** CONCESSÃO DOS SERVIÇOS CEMITERIAIS, ENVOLVENDO A GESTÃO, OPERAÇÃO, MANUTENÇÃO, EXPLORAÇÃO, REVITALIZAÇÃO E EXPANSÃO DOS 22 (VINTE E DOIS) CEMITÉRIOS E CREMATÓRIOS PÚBLICOS E DA PRESTAÇÃO DE SERVIÇOS FUNERÁRIOS NO MUNICÍPIO DE SÃO PAULO.

**ANEXO VII – MEMORIAL DESCRITIVO DA ÁREA**

**SUBANEXO II – PLANTAS DOS CEMITÉRIOS e CREMATÓRIO**

**APÊNDICE XVIII – CEMITÉRIO TREMEMBÉ**




## **1. INTRODUÇÃO**

**1.1.** O presente APÊNDICE DO SUBANEXO II – PLANTAS DOS CEMITÉRIOS E CREMATÓRIO é composto pelas plantas do CEMITÉRIO TREMEMBÉ.

**1.2.** Os dados aqui reunidos não eximem as LICITANTES de realizarem consultas formais à Administração Pública Municipal no caso de eventuais divergências entre os dados deste Subanexo e outras fontes de informação.





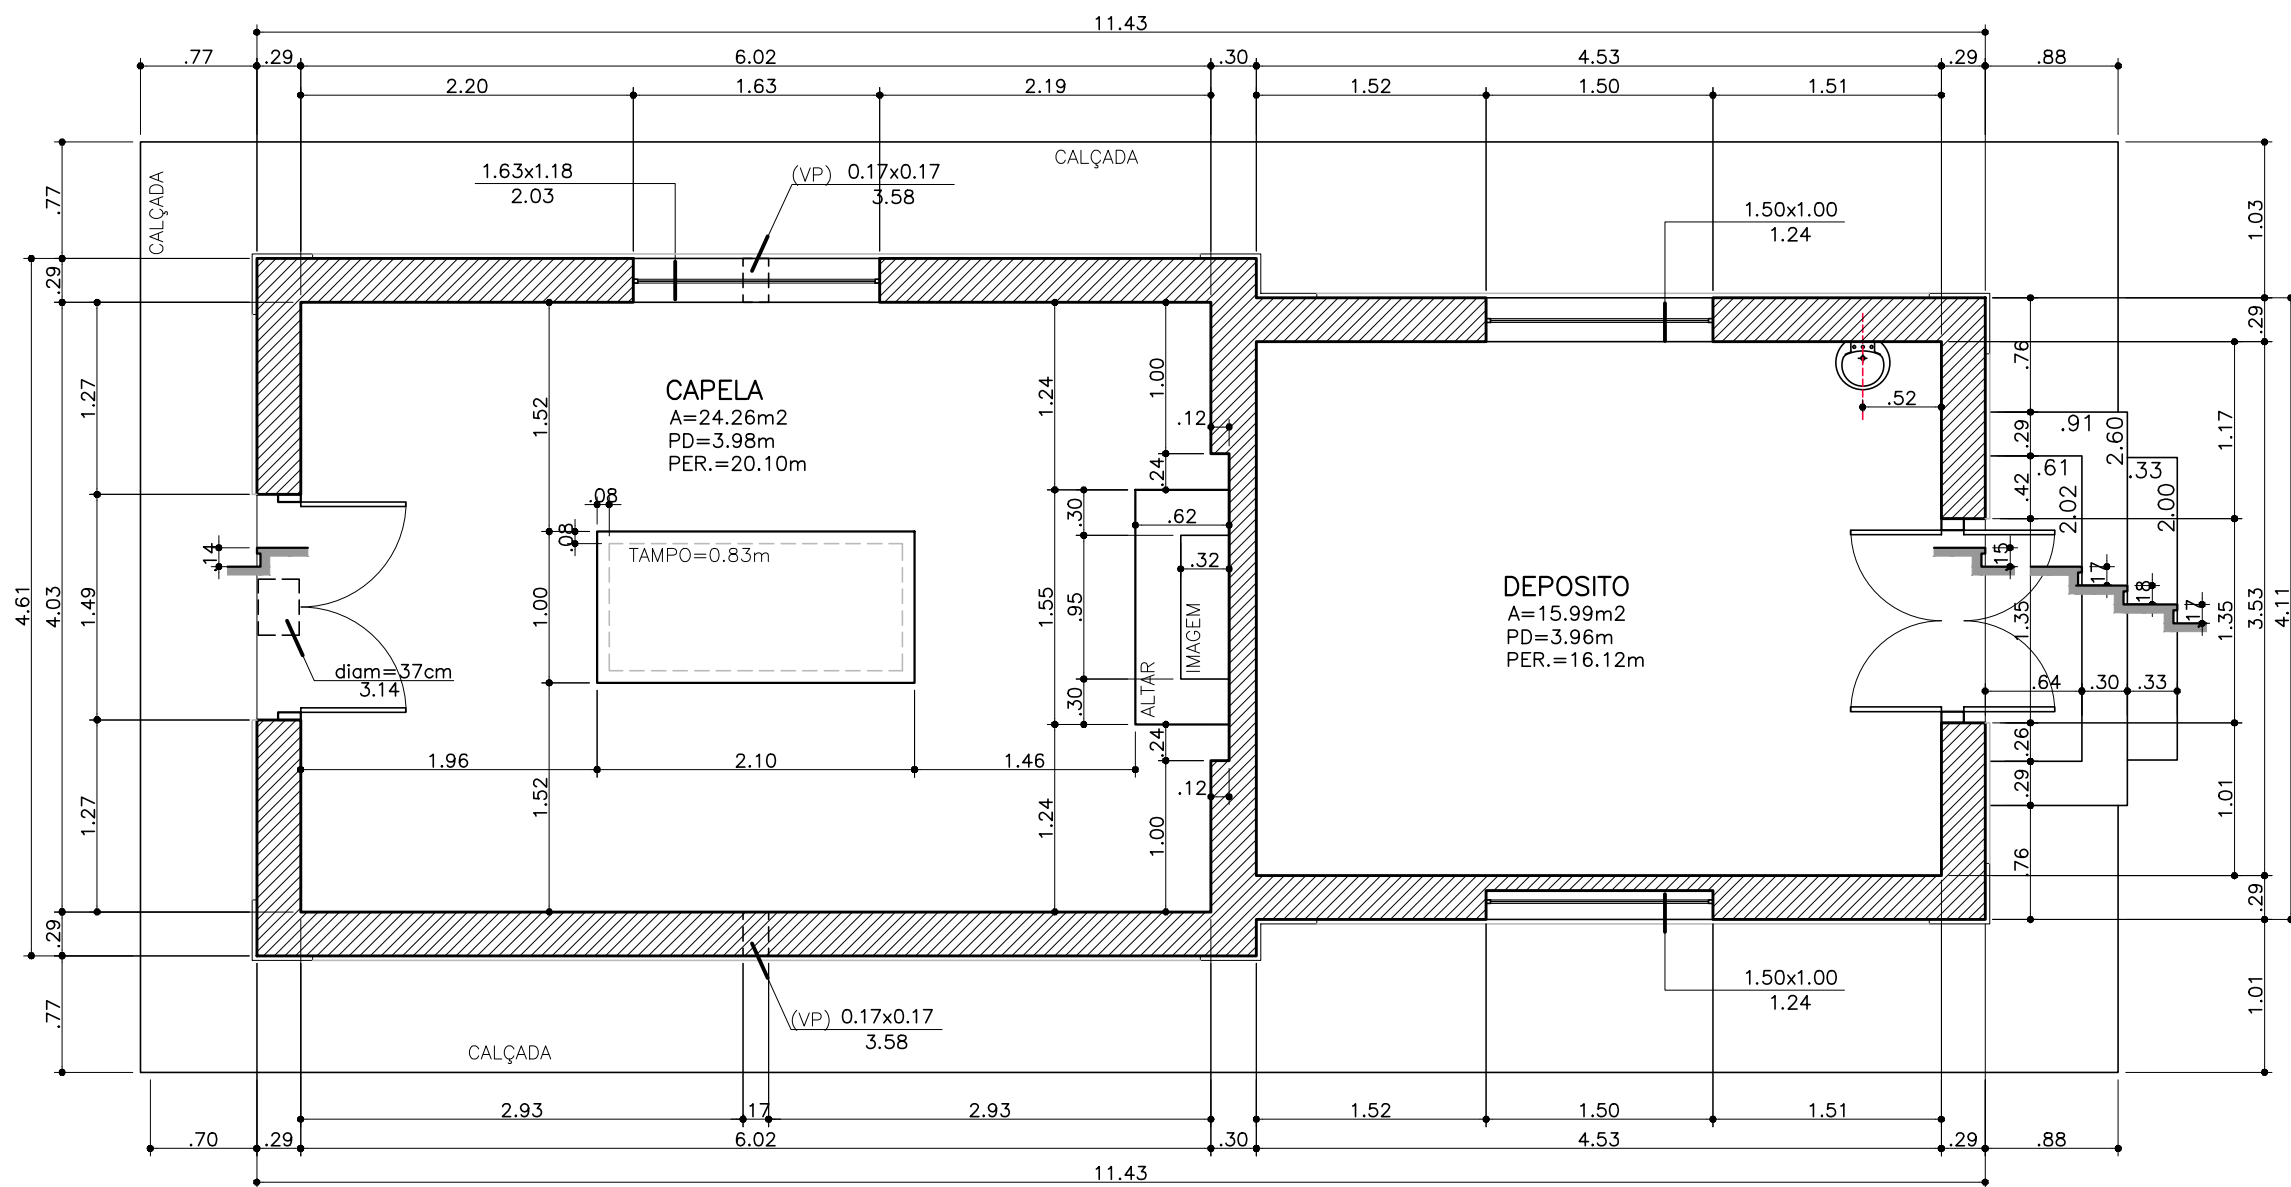

**1** CAPELA / DEPÓSITO - PLANTA BAIXA  
 FL. ESCALA: 1:50

numero	confeição	espessura	transparência
01	7	0.1	100%
02	7	0.2	100%
03	7	0.3	100%
04	7	0.4	100%
05	7	0.5	100%
06	7	0.6	100%
07	7	0.7	100%
08	7	0.8	100%
09	7	0.9	100%
10	10	0.1	100%
11	11	0.2	100%
12	12	0.2	100%
13	13	0.2	100%
14	14	0.2	100%
15	15	0.2	100%
16	16	0.2	100%
17	17	0.2	100%
18	18	0.2	100%
19	19	0.2	100%
20	20	0.2	100%
21	21	0.2	100%
22	22	0.2	100%
23	23	0.2	100%
24	24	0.2	100%
25	25	0.0	1%

PLANTA CHAVE:

REVISÃO	EMISSÃO INICIAL	DESCRIÇÃO	DATA
00	EMISSÃO INICIAL		22/05/17
REVISÃO		DESCRIÇÃO	DATA

**DEPARTAMENTO TÉCNICO DE CEMITÉRIOS - FM3**  
 DIVISÃO TÉCNICA DE PROJETOS



DIRETOR DO DEPARTAMENTO TÉCNICO DE CEMITÉRIOS: MARCIA MENDES	ASSUNTO: LEVANTAMENTO CADASTRAL DE EDIFICAÇÃO	FOLHA: <b>01</b>
DIRETOR DA DIVISÃO DE OBRAS E FISCALIZAÇÃO: RAFAEL FERNANDES DE SOUZA	OBJETO: PRÉDIO DA CAPELA / SANITÁRIOS PÚBLICOS	ESCALA: 1:50
PROJETO: CHEFE DE SEÇÃO TÉCNICA DE FISCALIZAÇÃO: ARQUITETO ESTEVAM MARTINS	LOCAL: CEMITÉRIO DO TREMEMBÉ	
DESENHO: LUAN TEIXEIRA / RÔMULO MACHADO	CONTEÚDO: PLANTA BAIXA - CAPELA	
DATA: 22/05/2017	REVISÃO: 00	ARQUIVO DIGITAL: SF-TMB-17100-LEV-LV-PL-01_R00

