

CONSULTA PÚBLICA CP/005/2021/SGM-SEDP

SEI Nº 6011.2021/0002522-1

CONCORRÊNCIA Nº [•]

OBJETO: CONCESSÃO DOS SERVIÇOS CEMITERIAIS, ENVOLVENDO A GESTÃO, OPERAÇÃO, MANUTENÇÃO, EXPLORAÇÃO, REVITALIZAÇÃO E EXPANSÃO DOS 22 (VINTE E DOIS) CEMITÉRIOS E CREMATÓRIOS PÚBLICOS E DA PRESTAÇÃO DE SERVIÇOS FUNERÁRIOS NO MUNICÍPIO DE SÃO PAULO.

ANEXO VII – MEMORIAL DESCRITIVO DA ÁREA

SUBANEXO II – PLANTAS DOS CEMITÉRIOS e CREMATÓRIO

APÊNDICE II – CEMITÉRIO CAMPO GRANDE





1. INTRODUÇÃO



1.1. O presente APÊNDICE DO SUBANEXO II – PLANTAS DOS CEMITÉRIOS E CREMATÓRIO é composto pelas plantas do CEMITÉRIO CAMPO GRANDE.

1.2. Os dados aqui reunidos não eximem as LICITANTES de realizar consultas formais à Administração Pública Municipal no caso de eventuais divergências entre os dados deste Subanexo e outras fontes de informação.

CONSULTA PÚBLICA

PERÍMETRO TOTAL DO CEMITÉRIO= 1446,90m
 ÁREA TOTAL DO CEMITÉRIO= 108.427,49m²
 ÁREAS QUADRA GERAL= 28.582,53m²
 ÁREA DE CIRCULAÇÃO= 34.907,96m²
 ÁREA DE JAZIGOS= 44483,06m²
 ÁREA EDIFICADA= 612,71m²

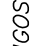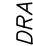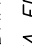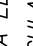-  JAZIGOS
-  QUADRA GERAL
-  ÁREA EDIFICADA
-  CIRCULAÇÃO + ESTACIONAMENTO + PASSEIO

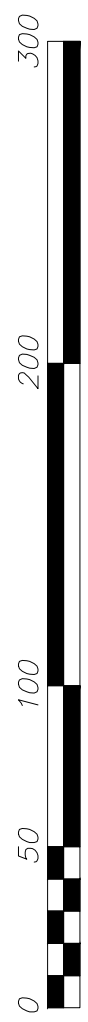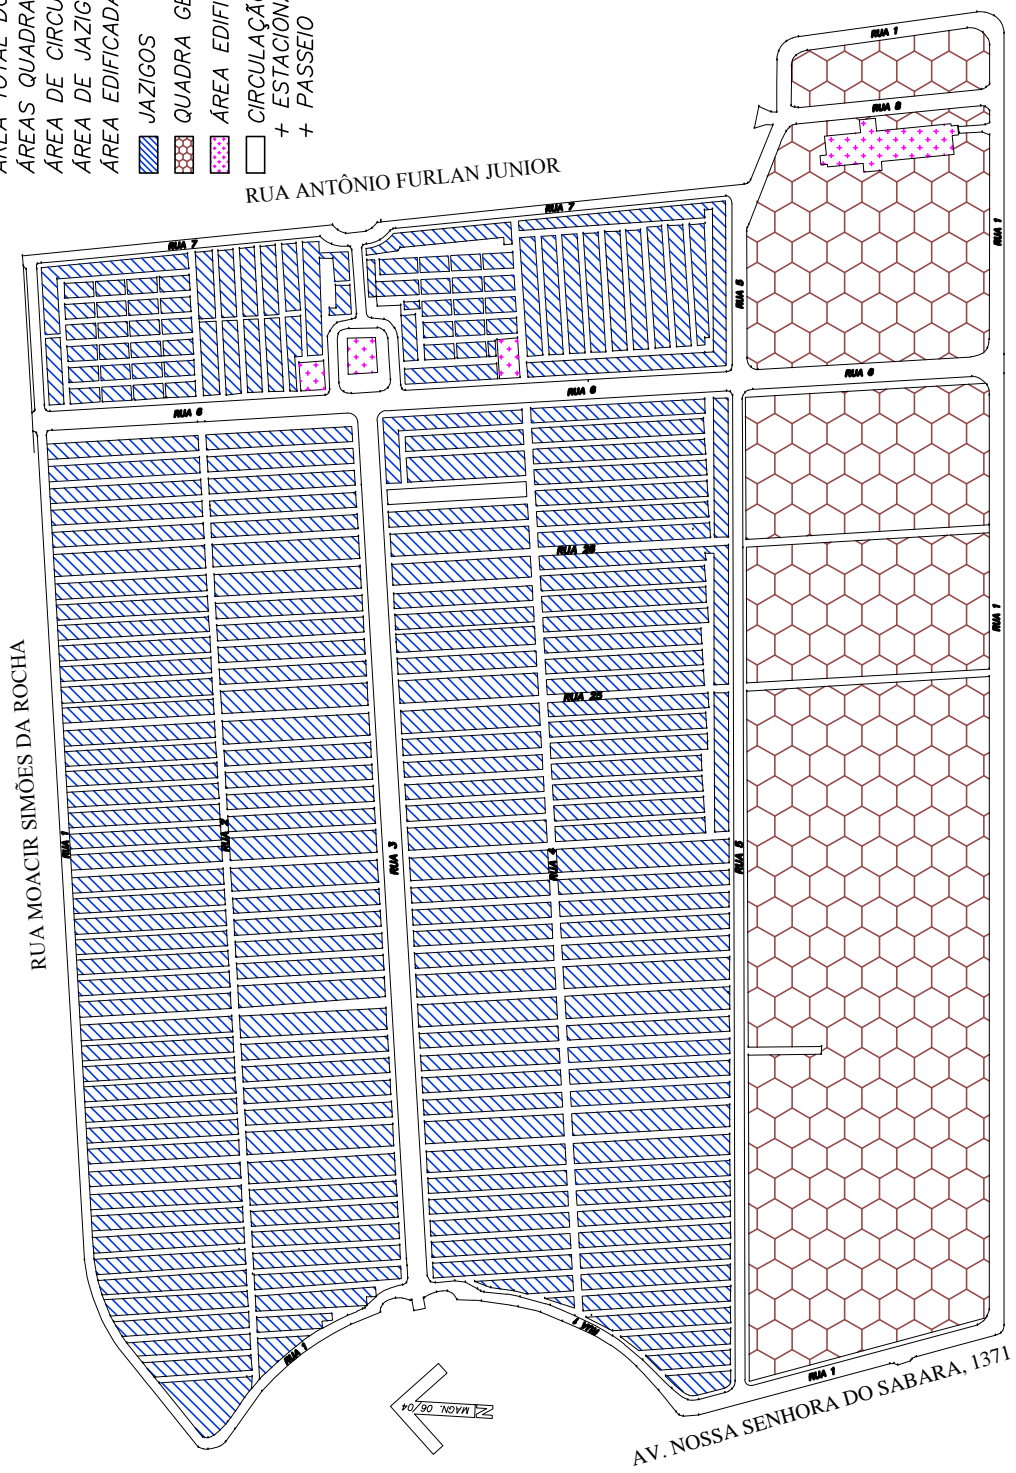

PENAS:


CONFIGURAÇÃO DE PENAS		
01	7	0,1
02	7	0,2
03	7	0,3
04	7	0,4
05	7	0,5
06	7	0,6
07	7	0,1
08	7	0,08
09	7	0,08
10	10	0,2
11	11	0,2
12	12	0,2
13	13	0,2
14	14	0,2
15	15	0,2
250	250	0,2
251	251	0,2
252	252	0,2
253	253	0,2
254	254	0,2
255	255	0,00

DEPARTAMENTO TÉCNICO DE CEMITÉRIOS - FM3


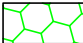



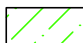
DIVISÃO TÉCNICA DE PROJETOS

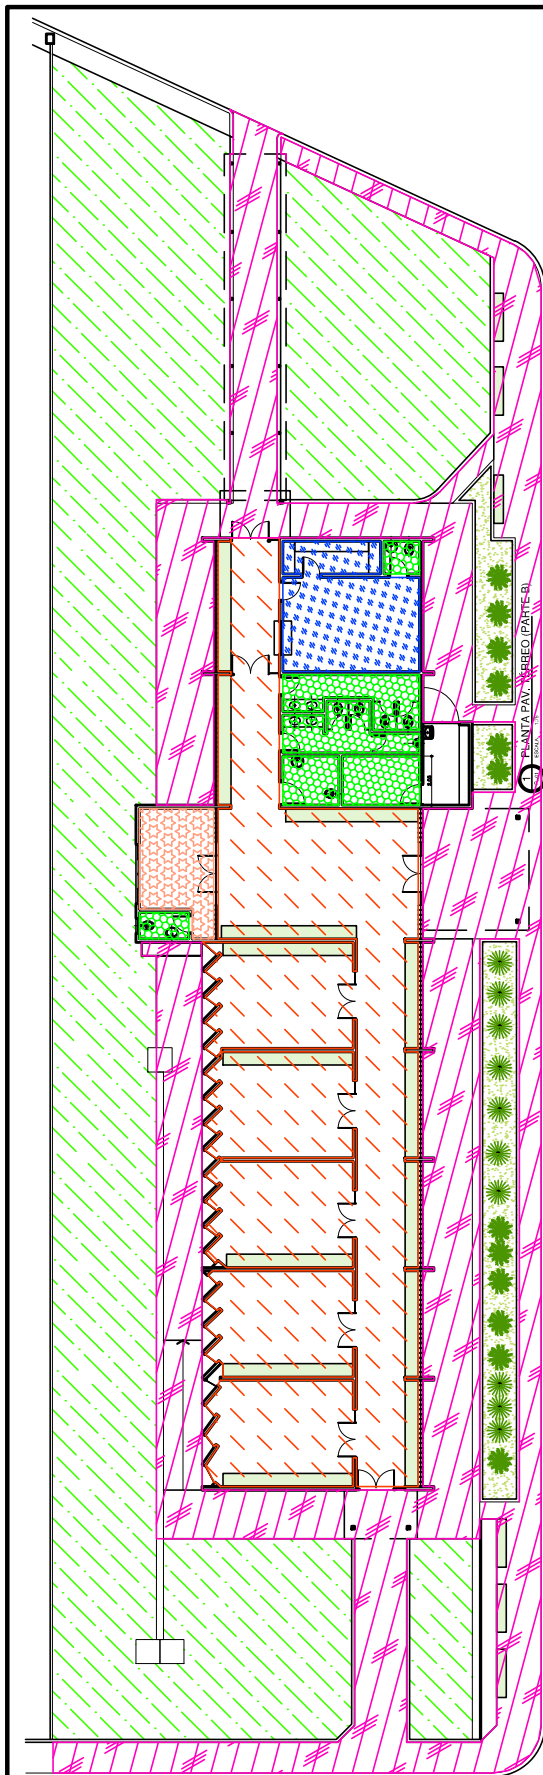

DIRETOR DO DEPARTAMENTO TÉCNICO DE CEMITÉRIOS: ENG. RAFAEL FERNANDES DE SOUZA		ASSUNTO: LEVANTAMENTO CADASTRAL DE PARCELAMENTO E USOS	FOLHA:
DIRETOR DA DIVISÃO DE OBRAS E FISCALIZAÇÃO: ENG. EMILLE CARLA FERNANDES DA SILVA		OBJETO: CEMITÉRIO CAMPO GRANDE	01
PROJETO: CHEFE DE SEÇÃO TÉCNICA DE FISCALIZAÇÃO ARQUITETO ESTEVAM MARTINS		LOCAL: AV. NOSSA SENHORA DO SABARÁ, nº 1371- CAMPO GRANDE - SP	
DESENHO: LUAN TEIXEIRA / ARQ. RÔMULO MACHADO		CONTEUDO: INDICAÇÃO DE USO E PARCELAMENTO DE TERRITÓRIO DO CEMITÉRIO CAMPO GRANDE	ESCALA: GRÁFICA
DATA: 20/07/2017	REVISÃO: 00	ARQUIVO DIGITAL: SF-CGR-17100-LEV-LV-PL- _R00	



1 VELÓRIO/ADMINISTRAÇÃO
FL. ESCALA: SEM ESCALA

-  ÁREA DA ADMINISTRAÇÃO =27,73m²
-  ÁREAS MOLHADAS (SANITÁRIOS PÚBLICOS, ADMINISTRATIVO E VELORISTA) =32,61m²
-  ÁREA DO PÁTIO EXTERNO =373,87m²
-  ÁREA DA SALA DO VELORISTA =13,93m²
-  ÁREA DE CIRCULAÇÃO + VELÓRIO =294,94m²
-  ÁREAS VERDES


PENAS:

CONFIGURAÇÃO DE PENAS		
01	7	0.1
02	7	0.2
03	7	0.3
04	7	0.4
05	7	0.5
06	7	0.6
07	7	0.1
08	7	0.08
09	7	0.08
10	10	0.2
11	11	0.2
12	12	0.2
13	13	0.2
14	14	0.2
15	15	0.2
250	250	0.2
251	251	0.2
252	252	0.2
253	253	0.2
254	254	0.2
255	255	0.00

DEPARTAMENTO TÉCNICO DE CEMITÉRIOS - FM3
DIVISÃO TÉCNICA DE PROJETOS



DIRETOR DO DEPARTAMENTO TÉCNICO DE CEMITÉRIOS: ENG. RAFAEL FERNANDES DE SOUZA		ASSUNTO: LEVANTAMENTO CADASTRAL DE EDIFICAÇÃO	FOLHA:
DIRETOR DA DIVISÃO DE OBRAS E FISCALIZAÇÃO: ENG. EMILLE CARLA FERNANDES DA SILVA		OBJETO: VELÓRIO EADM. DO CEMITÉRIO CAMPO GRANDE	02
PROJETO: CHEFE DE SEÇÃO TÉCNICA DE FISCALIZAÇÃO ARQUITETO ESTEVAM MARTINS		LOCAL: AV. NOSSA SENHORA DO SABARÁ, 1371	
DESENHO: LUAN TEIXEIRA / RÔMULO MACHADO		CONTEÚDO: INDICAÇÃO E DIFERENCIAÇÃO DE USOS NO EDIFÍCIO ONDE ABRIGA O VELÓRIO E ADMINISTRAÇÃO DO CEMITÉRIO CAMPO GRANDE	ESCALA: SEM ESCALA
DATA: 20/07/2017	REVISÃO: 00	ARQUIVO DIGITAL: SF-CGR-17101-LEV-PL-02_R00	

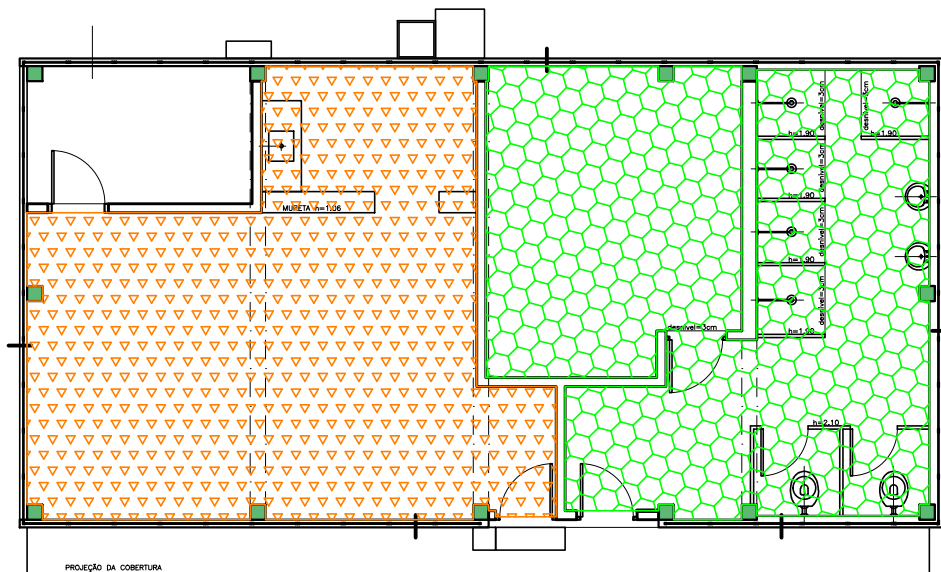

1 VELÓRIO/ADMINISTRAÇÃO
FL. ESCALA: 1:100



ÁREAS MOLHADAS (VESTIÁRIO) = 31,66m²



ÁREA DO REFEITÓRIO = 31,29m²

PENAS:


CONFIGURAÇÃO DE PENAS

01	7	0.1
02	7	0.2
03	7	0.3
04	7	0.4
05	7	0.5
06	7	0.6
07	7	0.1
08	7	0.08
09	7	0.08
10	10	0.2
11	11	0.2
12	12	0.2
13	13	0.2
14	14	0.2
15	15	0.2
250	250	0.2
251	251	0.2
252	252	0.2
253	253	0.2
254	254	0.2
255	255	0.00

DEPARTAMENTO TÉCNICO DE CEMITÉRIOS - FM3
DIVISÃO TÉCNICA DE PROJETOS



DIRETOR DO DEPARTAMENTO TÉCNICO DE CEMITÉRIOS: ENG. RAFAEL FERNANDES DE SOUZA	ASSUNTO: LEVANTAMENTO CADASTRAL DE EDIFICAÇÃO	FOLHA:
DIRETOR DA DIVISÃO DE OBRAS E FISCALIZAÇÃO ENG. EMILLE CARLA FERNANDES DA SILVA	OBJETO: REFEITÓRIO E VESTIÁRIO DO CEMITÉRIO CAMPO GRANDE	03
PROJETO: CHEFE DE SEÇÃO TÉCNICA DE FISCALIZAÇÃO ARQUITETO ESTEVAM MARTINS	LOCAL: AV. NOSSA SENHORA DO SABARÁ, 1371	
DESENHO: LUAN TEIXEIRA /RÔMULO MACHADO	CONTEÚDO: INDICAÇÃO E DIFERENCIAÇÃO DE USOS NO EDIFÍCIO ONDE ABRIGA O VESTIÁRIO E REFEITÓRIO DO CEMITÉRIO CAMPO GRANDE	ESCALA: 1:100
DATA: 20/07/2017	REVISÃO: 00	ARQUIVO DIGITAL: SF-CGR-17102-LEV-PL-03_R00

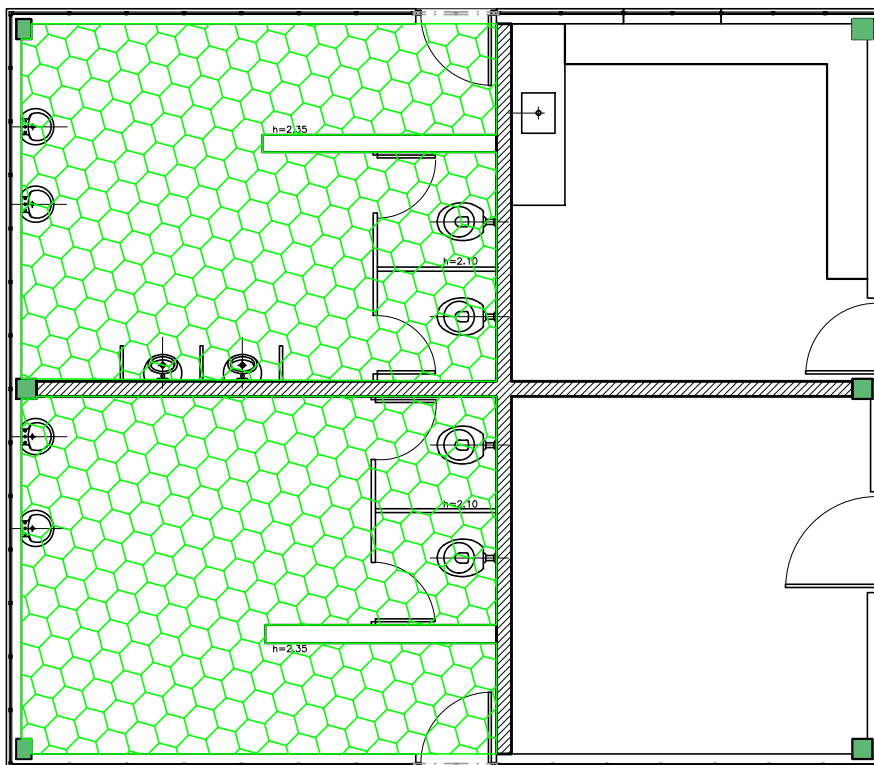

1
FL.

SANITÁRIOS PÚBLICOS

ESCALA: 1:50



ÁREAS MOLHADAS (SANITÁRIOS PÚBLICOS) = 32,49m²

PENAS:

CONFIGURAÇÃO DE PENAS


01	7	0.1
02	7	0.2
03	7	0.3
04	7	0.4
05	7	0.5
06	7	0.6
07	7	0.1
08	7	0.08
09	7	0.08
10	10	0.2
11	11	0.2
12	12	0.2
13	13	0.2
14	14	0.2
15	15	0.2
250	250	0.2
251	251	0.2
252	252	0.2
253	253	0.2
254	254	0.2
255	255	0.00

DEPARTAMENTO TÉCNICO DE CEMITÉRIOS - FM3

DIVISÃO TÉCNICA DE PROJETOS



DIRETOR DO DEPARTAMENTO TÉCNICO DE CEMITÉRIOS: ENG. RAFAEL FERNANDES DE SOUZA	ASSUNTO: LEVANTAMENTO CADASTRAL DE EDIFICAÇÃO	FOLHA:
DIRETOR DA DIVISÃO DE OBRAS E FISCALIZAÇÃO ENG. EMILIE CARLA FERNANDES DA SILVA	OBJETO: SANITÁRIOS PÚBLICOS DO CEMITÉRIO CAMPO GRANDE	04
PROJETO: CHEFE DE SEÇÃO TÉCNICA DE FISCALIZAÇÃO ARQUITETO ESTEVAM MARTINS	LOCAL: AV. NOSSA SENHORA DO SABARÁ, 1371	
DESENHO: LUAN TEIXEIRA / RÔMULO MACHADO	CONTEÚDO: INDICAÇÃO E DIFERENCIAÇÃO DE USOS NO EDIFÍCIO ONDE ABRIGA OS SANITÁRIOS PÚBLICOS DO CEMITÉRIO CAMPO GRANDE	ESCALA: 1:75
DATA: 20/07/2017	REVISÃO: 00	ARQUIVO DIGITAL: SF-CGR-17103-LEV-PL-04_R00

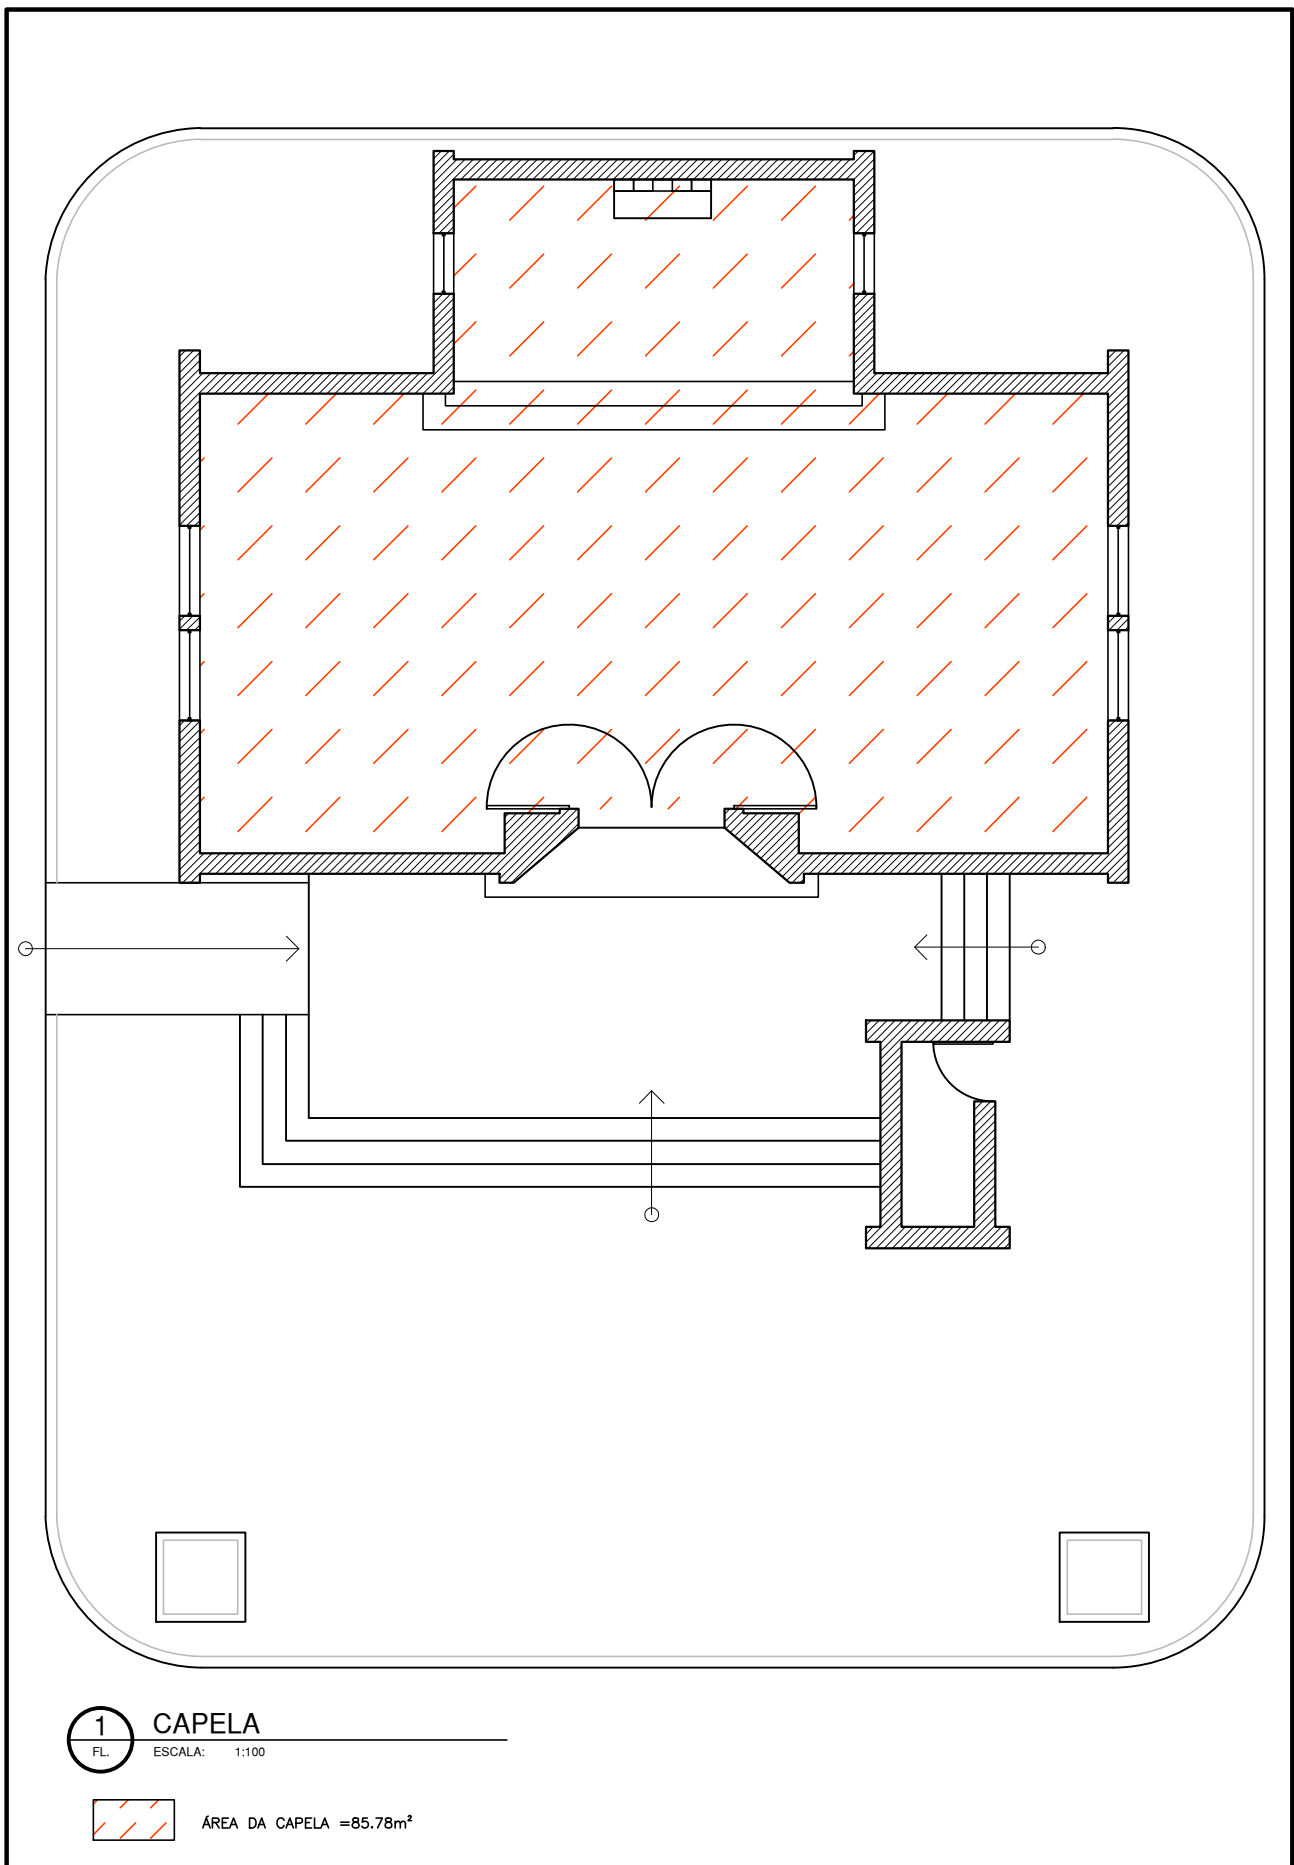

1 CAPELA
FL. ESCALA: 1:100

 ÁREA DA CAPELA = 85.78m²

DEPARTAMENTO TÉCNICO DE CEMITÉRIOS - FM3
DIVISÃO TÉCNICA DE PROJETOS



DIRETOR DO DEPARTAMENTO TÉCNICO DE CEMITÉRIOS: ENG.º RAFAEL FERNANDES DE SOUZA		ASSUNTO:	LEVANTAMENTO CADASTRAL DE EDIFICAÇÃO	FOLHA:
DIRETOR DA DIVISÃO DE OBRAS E FISCALIZAÇÃO: ENG.º EMILIE CARLA FERNANDES DA SILVA		OBJETO:	PRÉDIO CAPELA DO CEMITÉRIO CAMPO GRANDE	05
PROJETO: CHEFE DE SEÇÃO TÉCNICA DE FISCALIZAÇÃO: ARQUITETO ESTEVAM MARTINS		LOCAL:	AV. NOSSA SENHORA DO SABARÁ, N°1371	
DESENHO:	LUAN TEIXEIRA /ARQ. RÔMULO MACHADO	CONTEUDO:	INDICAÇÃO E DIFERENCIAÇÃO DE USOS NO EDIFÍCIO ONDE ABRIGA A CAPELA DO CEMITÉRIO CAMPO GRANDE	ESCALA:
DATA:	20/09/2017	REVISÃO:	00	ARQUIVO DIGITAL:
			SF-CGR-17104-LEV-PL-05_R00	1:100

PENAS:

CONFIGURAÇÃO DE PENAS		
01	7	0.1
02	7	0.2
03	7	0.3
04	7	0.4
05	7	0.5
06	7	0.6
07	7	0.1
08	7	0.08
09	7	0.08
10	10	0.2
11	11	0.2
12	12	0.2
13	13	0.2
14	14	0.2
15	15	0.2
250	250	0.2
251	251	0.2
252	252	0.2
253	253	0.2
254	254	0.2
255	255	0.00