



**CONCORRÊNCIA 002/SGM/2020**

**OBJETO:** CONCESSÃO DOS SERVIÇOS DE GESTÃO, OPERAÇÃO, MANUTENÇÃO, EXPLORAÇÃO, REVITALIZAÇÃO E EXPANSÃO DOS 22 (VINTE E DOIS) CEMITÉRIOS E CREMATÓRIOS PÚBLICOS E DA PRESTAÇÃO DE SERVIÇOS FUNERÁRIOS NO MUNICÍPIO DE SÃO PAULO.

**ANEXO VII – MEMORIAL DESCRITIVO DA ÁREA**

**SUBANEXO II – PLANTAS DOS CEMITÉRIOS e CREMATÓRIO**


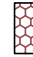



**APÊNDICE XII – CEMITÉRIO SANTANA**




## **1. INTRODUÇÃO**

**1.1.** O presente APÊNDICE DO SUBANEXO II – PLANTAS DOS CEMITÉRIOS E CREMATÓRIO é composto pelas plantas do CEMITÉRIO SANTANA.

**1.2.** Os dados aqui reunidos não eximem as LICITANTES de realizarem consultas formais à Administração Pública Municipal no caso de eventuais divergências entre os dados deste Subanexo e outras fontes de informação.

-  JAZIGOS
-  QUADRA GERAL
-  ÁREA VERDE
-  CIRCULAÇÃO + ESTACIONAMENTO + PASSEIO
-  ÁREA EDIFICADA

Perímetro do Cemitério=813,40m  
 áreas:  
 Total do Cemitério=40040,54m<sup>2</sup>  
 Circulação=15440,86m<sup>2</sup>  
 Jazigos=19181,36m<sup>2</sup>  
 Quadra Geral+ÁREAS VERDES= 4598,98m<sup>2</sup>  
 Edificações= 894,37m<sup>2</sup>

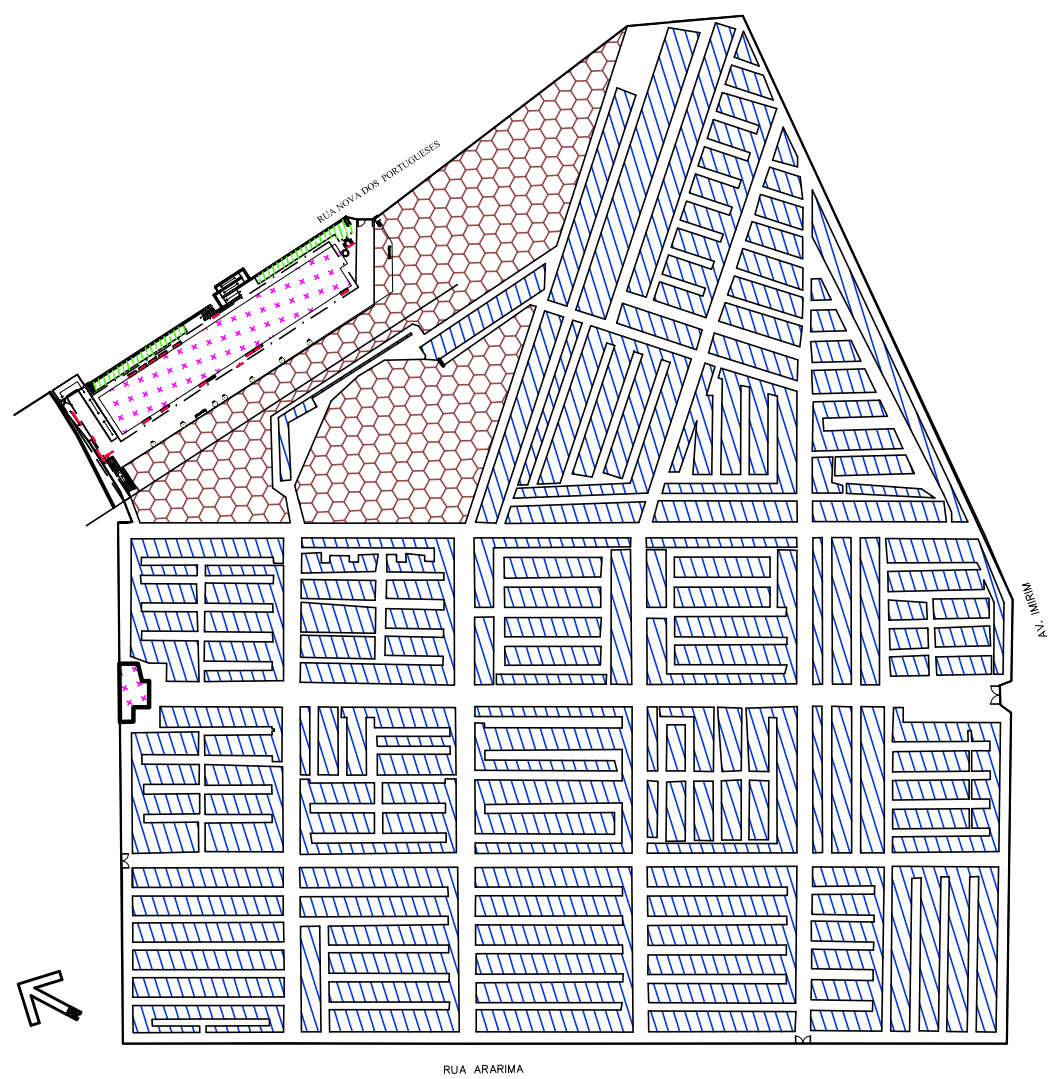

PENAS:


CONFIGURAÇÃO DE PENAS		
01	7	0.1
02	7	0.2
03	7	0.3
04	7	0.4
05	7	0.5
06	7	0.6
07	7	0.1
08	7	0.08
09	7	0.08
10	10	0.2
11	11	0.2
12	12	0.2
13	13	0.2
14	14	0.2
15	15	0.2
250	250	0.2
251	251	0.2
252	252	0.2
253	253	0.2
254	254	0.2
255	255	0.00

## DEPARTAMENTO TÉCNICO DE CEMITÉRIOS - FM3

### DIVISÃO TÉCNICA DE PROJETOS



DIRETOR DO DEPARTAMENTO TÉCNICO DE CEMITÉRIOS: ENG. RAFAEL FERNANDES DE SOUZA		ASSUNTO: LEVANTAMENTO CADASTRAL DE PARCELAMENTO E USOS	FOLHA: <b>01</b>
DIRETOR DA DIVISÃO DE OBRAS E FISCALIZAÇÃO: ENG. EMILLE CARLA FERNANDES DA SILVA		OBJETO: CEMITÉRIO SANTANA	
PROJETO: CHEFE DE SEÇÃO TÉCNICA DE FISCALIZAÇÃO ARQUITETO ESTEVAM MARTINS		LOCAL: RUA NOVA DOS PORTUGUESES, N° 141- IMIRIM - SÃO PAULO - SP	ESCALA: GRÁFICA
DESENHO: LUAN TEIXEIRA / RÔMULO MACHADO		CONTEUDO: INDICAÇÃO DE USO E PARCELAMENTO DE TERRITÓRIO DO CEMITÉRIO SANTANA	
DATA: 20/07/2017	REVISÃO: 00	ARQUIVO DIGITAL: SF-STN-17101-LEV-PL-01_R00	

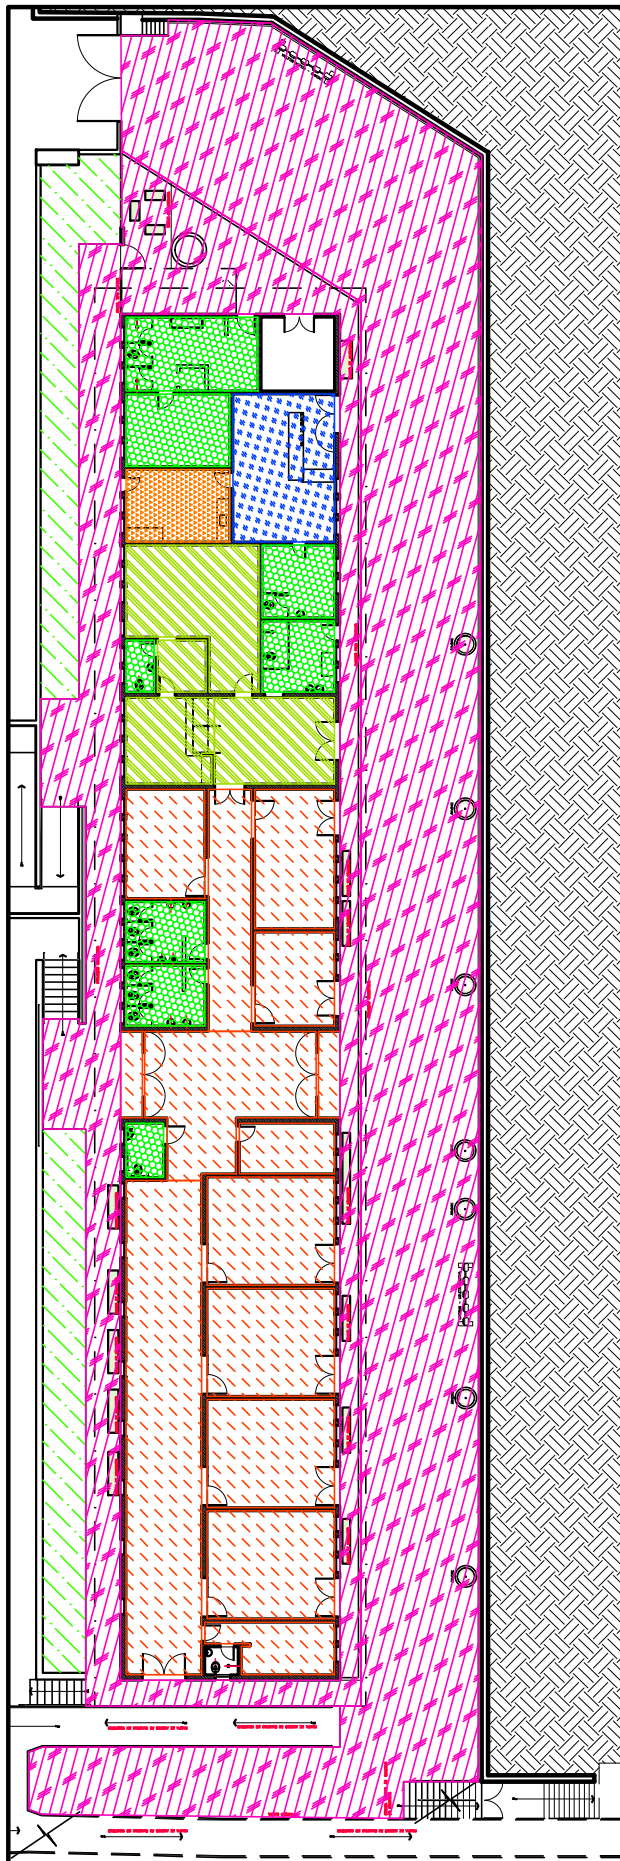

**1 ADMINISTRAÇÃO/VELÓRIOS**  
FL. ESCALA: SEM ESCALA

-  ÁREA DE CIRCULAÇÃO = 349,91m<sup>2</sup>
-  ÁREA DO REFEITÓRIO = 16,08m<sup>2</sup>
-  ÁREAS MOLHADAS (SANITÁRIOS + VESTIÁRIO) = 87,00m<sup>2</sup>
-  ÁREA DO PÁTIO EXTERNO = 832,21m<sup>2</sup>
-  ÁREA DA ADMINISTRAÇÃO = 32,19m<sup>2</sup>
-  ÁREA DA AGÊNCIA = 75,77m<sup>2</sup>
-  ÁREAS VERDES


PENAS:

CONFIGURAÇÃO DE PENAS		
01	7	0.1
02	7	0.2
03	7	0.3
04	7	0.4
05	7	0.5
06	7	0.6
07	7	0.1
08	7	0.08
09	7	0.08
10	10	0.2
11	11	0.2
12	12	0.2
13	13	0.2
14	14	0.2
15	15	0.2
250	250	0.2
251	251	0.2
252	252	0.2
253	253	0.2
254	254	0.2
255	255	0.00

**DEPARTAMENTO TÉCNICO DE CEMITÉRIOS - FM3**  
DIVISÃO TÉCNICA DE PROJETOS



DIRETOR DO DEPARTAMENTO TÉCNICO DE CEMITÉRIOS: ENG. RAFAEL FERNANDES DE SOUZA		ASSUNTO: LEVANTAMENTO CADASTRAL DE EDIFICAÇÃO	FOLHA:
DIRETOR DA DIVISÃO DE OBRAS E FISCALIZAÇÃO: ENG. EMILLE CARLA FERNANDES DA SILVA		OBJETO: ADMINISTRAÇÃO E SALAS DE VELÓRIO DO CEMITÉRIO SANTANA	<b>02</b>
PROJETO: CHEFE DE SEÇÃO TÉCNICA DE FISCALIZAÇÃO ARQUITETO ESTEVAM MARTINS		LOCAL: RUA NOVA DOS PORTUGUES, 141	
DESENHO: LUAN TEIXEIRA / RÔMULO MACHADO		CONTEÚDO: INDICAÇÃO E DIFERENCIAÇÃO DE USOS NO EDIFÍCIO ONDE ABRIGA ADMINISTRAÇÃO, VELÓRIO E AGÊNCIA DO CEMITÉRIO SANTANA	ESCALA: SEM ESCALA
DATA: 27/07/2017	REVISÃO: 00	ARQUIVO DIGITAL: SF-STN-17102-LEV-PL-02_R00	

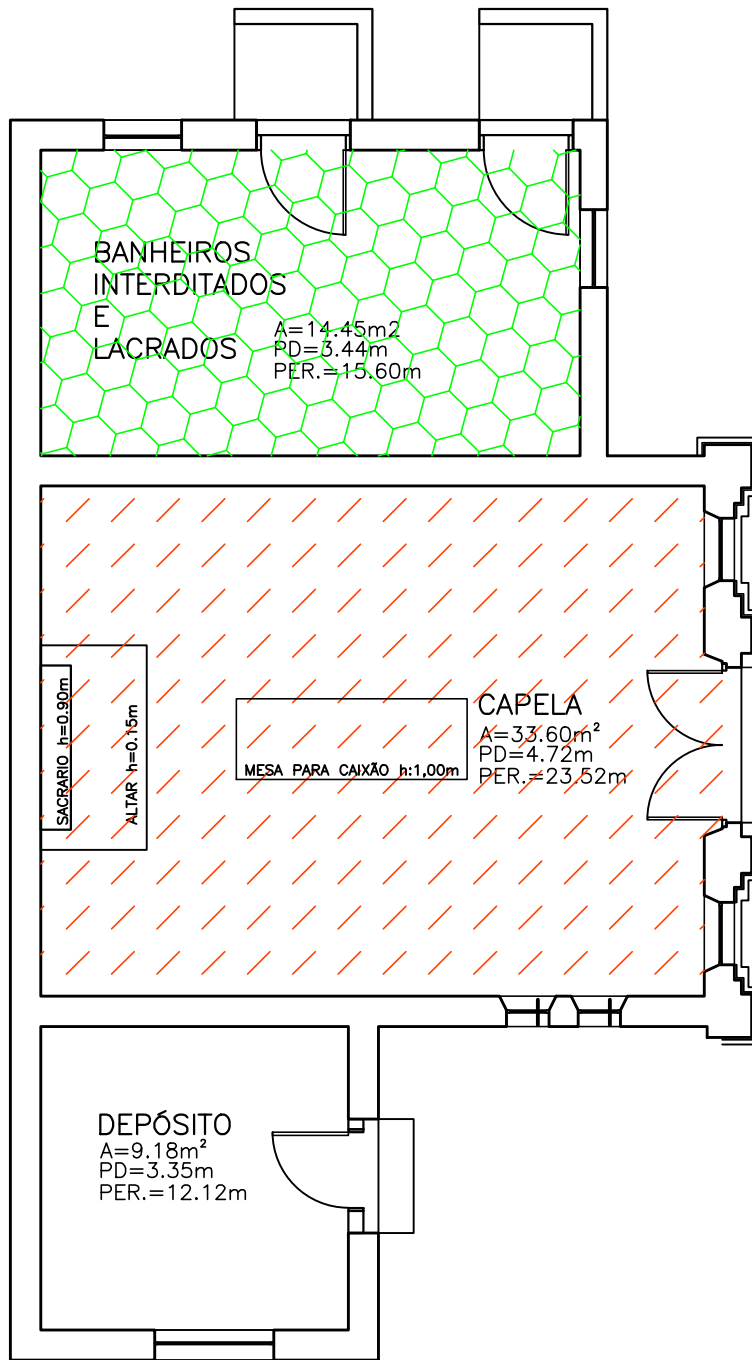

**1 CAPELA**  
 FL. ESCALA: 1:75



ÁREA DA CAPELA =33.60m<sup>2</sup>



ÁREAS MOLHADAS (SANITÁRIOS PÚBLICOS, ADMINISTRATIVO E DEPÓSITO DE LIMPEZA - 14.45m<sup>2</sup>

**PENAS:**

**CONFIGURAÇÃO DE PENAS**

01	7	0.1
02	7	0.2
03	7	0.3
04	7	0.4
05	7	0.5
06	7	0.6
07	7	0.1
08	7	0.08
09	7	0.08
10	10	0.2
11	11	0.2
12	12	0.2
13	13	0.2
14	14	0.2
15	15	0.2
250	250	0.2
251	251	0.2
252	252	0.2
253	253	0.2
254	254	0.2
255	255	0.00

**DEPARTAMENTO TÉCNICO DE CEMITÉRIOS - FM3**  
 DIVISÃO TÉCNICA DE PROJETOS



<b>DIRETOR DO DEPARTAMENTO TÉCNICO DE CEMITÉRIOS:</b> ENG. RAFAEL FERNANDES DE SOUZA			<b>ASSUNTO:</b> LEVANTAMENTO CADASTRAL DE EDIFICAÇÃO	<b>FOLHA:</b>  <b>03</b>
<b>DIRETOR DA DIVISÃO DE OBRAS E FISCALIZAÇÃO:</b> ENG. EMILLE CARLA FERNANDES DA SILVA			<b>OBJETO:</b> PRÉDIO CAPELA/SANITÁRIOS DO CEMITÉRIO SANTANA	
<b>PROJETO: CHEFE DE SEÇÃO TÉCNICA DE FISCALIZAÇÃO:</b> ARQUITETO ESTEVAM MARTINS			<b>LOCAL:</b> RUA NOVA DOS PORTUGUESES, n°141	<b>ESCALA:</b> 1:75
<b>DESENHO:</b> LUAN TEIXEIRA / ARQ. RÔMULO MACHADO			<b>CONTEÚDO:</b> INDICAÇÃO E DIFERENCIAÇÃO DE USOS NO EDIFÍCIO ONDE ABRIGA A CAPELA E SANITÁRIOS DO CEMITÉRIO SANTANA	
<b>DATA:</b> 15/09/2017	<b>REVISÃO:</b> 00	<b>ARQUIVO DIGITAL:</b> SF-STN-17103-LEV-PL-03_R00		