



**CONCORRÊNCIA 002/SGM/2020**

**OBJETO:** CONCESSÃO DOS SERVIÇOS DE GESTÃO, OPERAÇÃO, MANUTENÇÃO, EXPLORAÇÃO, REVITALIZAÇÃO E EXPANSÃO DOS 22 (VINTE E DOIS) CEMITÉRIOS E CREMATÓRIOS PÚBLICOS E DA PRESTAÇÃO DE SERVIÇOS FUNERÁRIOS NO MUNICÍPIO DE SÃO PAULO.

**ANEXO VII – MEMORIAL DESCRITIVO DA ÁREA**

**SUBANEXO II – PLANTAS DOS CEMITÉRIOS e CREMATÓRIO**

**APÊNDICE XIX – CREMATÓRIO VILA ALPINA**




## **1. INTRODUÇÃO**

**1.1.** O presente APÊNDICE DO SUBANEXO II – PLANTAS DOS CEMITÉRIOS E CREMATÓRIO é composto pelas plantas do CREMATÓRIO VILA ALPINA.

**1.2.** Os dados aqui reunidos não eximem as LICITANTES de realizarem consultas formais à Administração Pública Municipal no caso de eventuais divergências entre os dados deste Subanexo e outras fontes de informação.

ÁREA DE TERRENO= 49876,06m<sup>2</sup>  
 PERÍMETRO DE TERRENO= 930,68m  
 ÁREAS VERDES= 32497,62m<sup>2</sup>  
 ÁREA DE CIRCULAÇÃO= 12449,23m<sup>2</sup>  
 ÁREA EDIFICADA= 4004,44m<sup>2</sup>

-  ÁREA VERDE
-  CIRCULAÇÃO
- + ESTACIONAMENTO
- + PASSEIO
-  ÁREA EDIFICADA

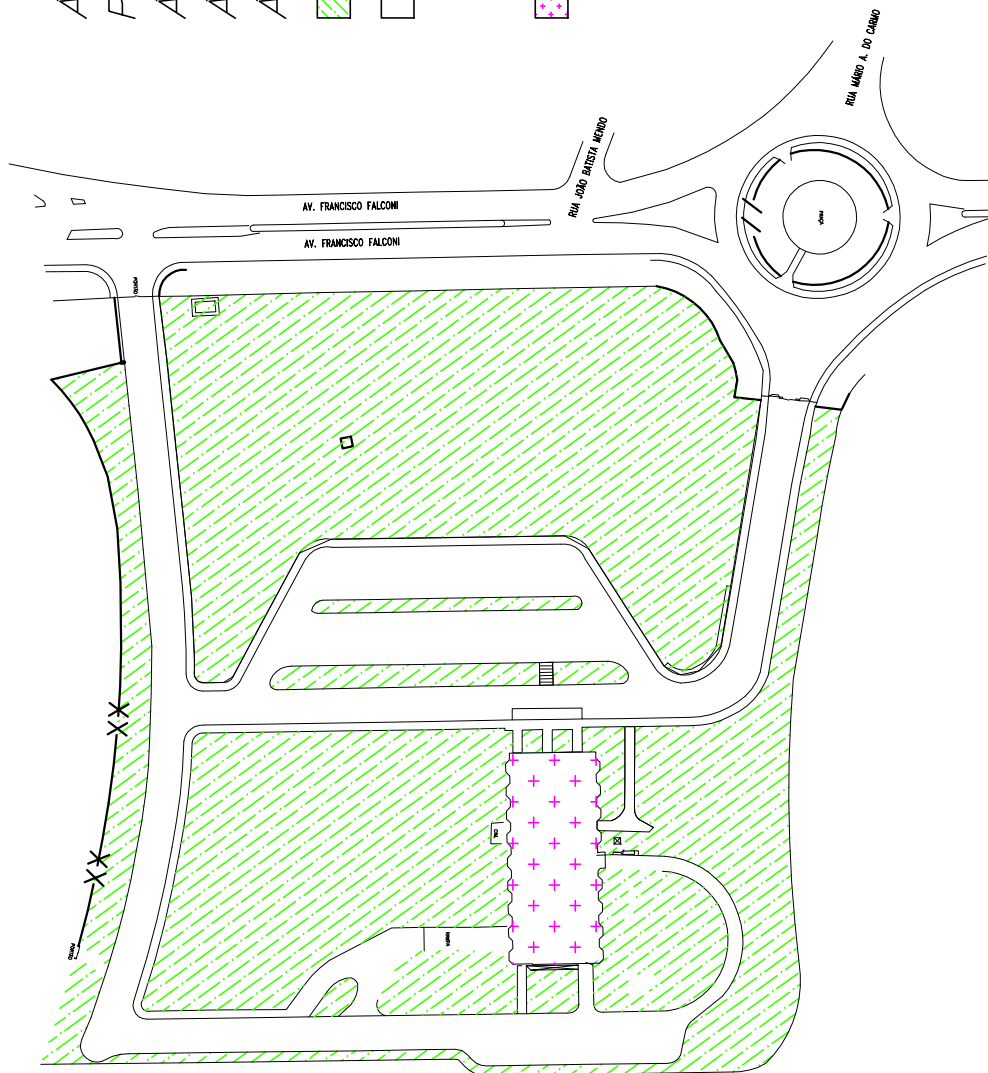


PENAS:

CONFIGURAÇÃO DE PENAS		
01	7	0.1
02	7	0.2
03	7	0.3
04	7	0.4
05	7	0.5
06	7	0.6
07	7	0.1
08	7	0.08
09	7	0.08
10	10	0.2
11	11	0.2
12	12	0.2
13	13	0.2
14	14	0.2
15	15	0.2
250	250	0.2
251	251	0.2
252	252	0.2
253	253	0.2
254	254	0.2
255	255	0.00





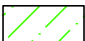
**DEPARTAMENTO TÉCNICO DE CEMITÉRIOS - FM3**  
 DIVISÃO TÉCNICA DE PROJETOS

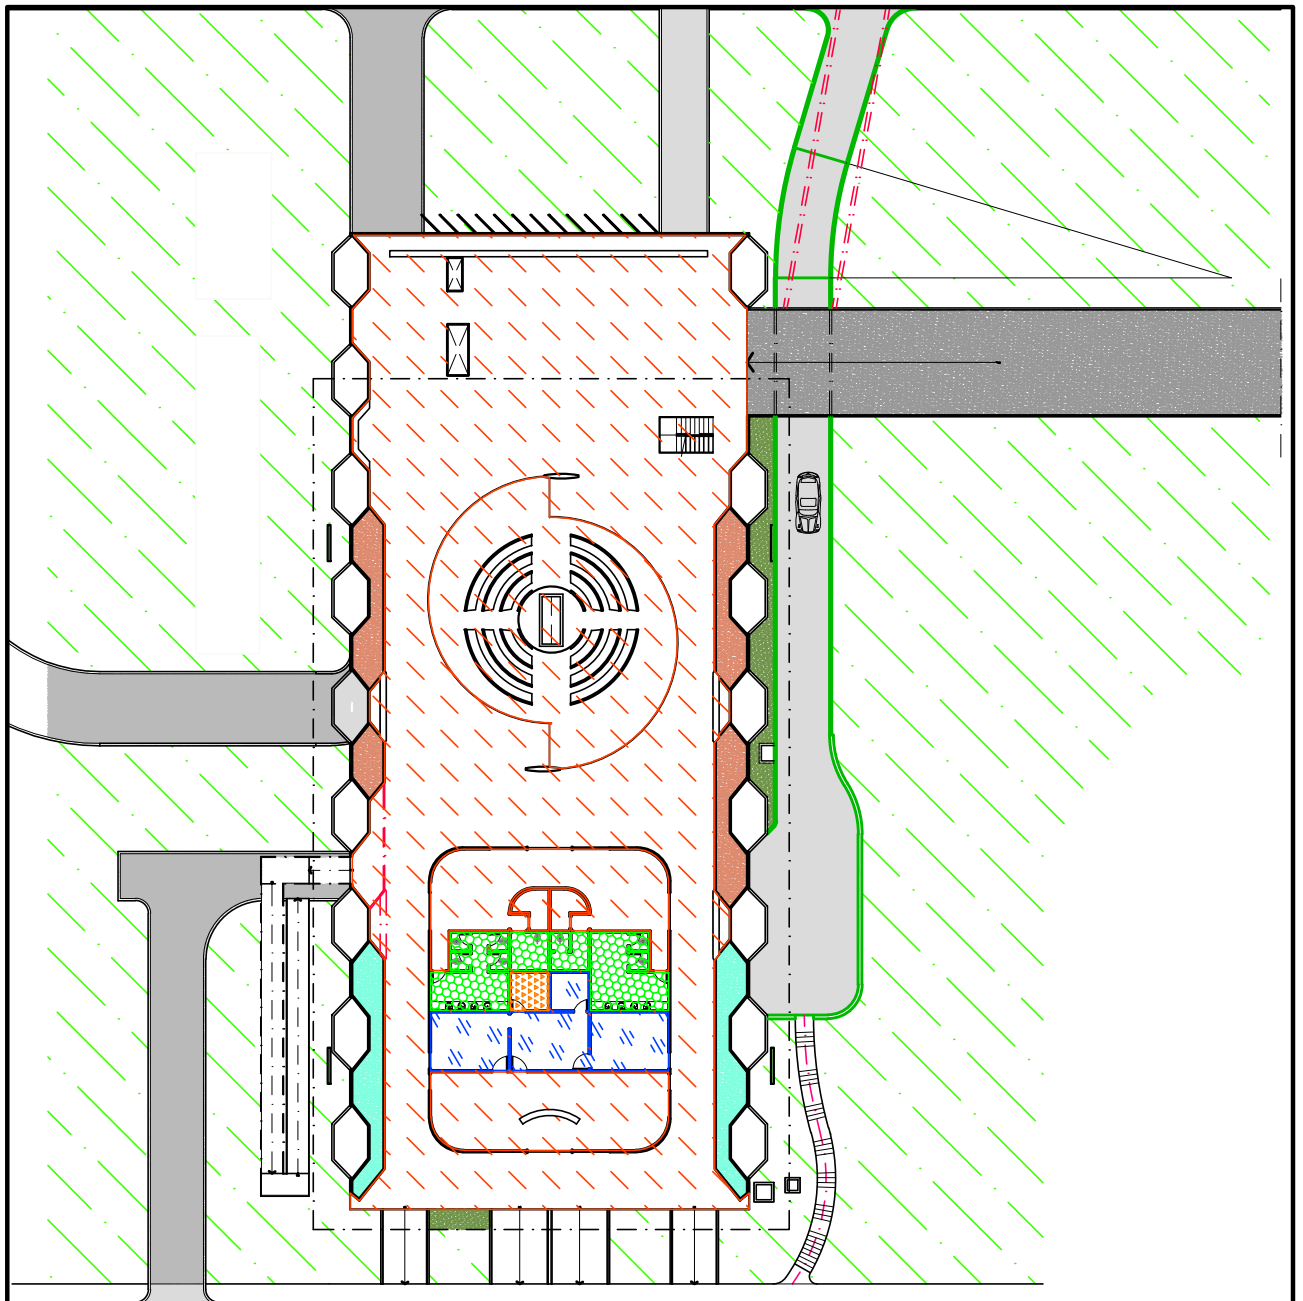

DIRETOR DO DEPARTAMENTO TÉCNICO DE CEMITÉRIOS: ENG. RAFAEL FERNANDES DE SOUZA		ASSUNTO: LEVANTAMENTO CADASTRAL DE PARCELAMENTO E USOS	FOLHA:
DIRETOR DA DIVISÃO DE OBRAS E FISCALIZAÇÃO: ENG. EMILLE CARLA FERNANDES DA SILVA		OBJETO: CREMATÓRIO VILA ALPINA	<b>01</b>
PROJETO: CHEFE DE SEÇÃO TÉCNICA DE FISCALIZAÇÃO ARQUITETO ESTEVAM MARTINS		LOCAL: AV. FRANCISCO FALCONI, N°837 - VILA ALPINA - SÃO PAULO - SP	
DESENHO: LUAN TEIXEIRA / ARQ. RÔMULO MACHADO		CONTEUDO: INDICAÇÃO DE USO E PARCELAMENTO DE TERRITÓRIO DO CREMATÓRIO DA VILA ALPINA	ESCALA: GRÁFICA
DATA: 24/07/2017	REVISÃO: 00	ARQUIVO DIGITAL: SF-CMT-17100-LEV-PL-01_R00	



**1** PLANTA TÉRREO. - ADM. E SALA DE CERIMÔNIA  
 FL. ESCALA: 1:500

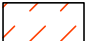
-  ÁREAS MOLHADAS (SANITÁRIOS)= 57,90m<sup>2</sup>
-  ÁREA DA ADMINISTRAÇÃO - 66,42m<sup>2</sup>
-  ÁREA DE SALA DE CERIMÔNIA + CRICULAÇÃO 1353,94m<sup>2</sup>
-  ÁREA DO REFEITÓRIO= 6,40m<sup>2</sup>
-  ÁREAS VERDES

PENAS:

CONFIGURAÇÃO DE PENAS		
01	7	0,1
02	7	0,2
03	7	0,3
04	7	0,4
05	7	0,5
06	7	0,6
07	7	0,1
08	7	0,08
09	7	0,08
10	10	0,2
11	11	0,2
12	12	0,2
13	13	0,2
14	14	0,2
15	15	0,2
250	250	0,2
251	251	0,2
252	252	0,2
253	253	0,2
254	254	0,2
255	255	0,00

**DEPARTAMENTO TÉCNICO DE CEMITÉRIOS - FM3**  
 DIVISÃO TÉCNICA DE PROJETOS

DIRETOR DO DEPARTAMENTO TÉCNICO DE CEMITÉRIOS: ENG. RAFAEL FERNANDES DE SOUZA		ASSUNTO: LEVANTAMENTO CADASTRAL DE EDIFICAÇÃO	FOLHA:
DIRETOR DA DIVISÃO DE OBRAS E FISCALIZAÇÃO: ENG. EMILLE CARLA FERNANDES DA SILVA		OBJETO: ADM. E SALA DE CERIMÔNIA DO CREMATÓRIO VILA ALPINA	<b>02</b>
PROJETO: CHEFE DE SEÇÃO TÉCNICA DE FISCALIZAÇÃO ARQUITETO ESTEVAM MARTINS		LOCAL: AV. FRANCISCO FALCONI, 837	
DESENHO: LUAN TEIXEIRA /RÔMULO MACHADO		CONTEÚDO: INDICAÇÃO E DIFERENCIAÇÃO DE USOS NO EDIFÍCIO ONDE ABRIGA A ADMINISTRAÇÃO E SALA DE CERIMÔNIA DO CREMATÓRIO VILA ALPINA	ESCALA: 1:500
DATA: 24/07/2017	REVISÃO: 00	ARQUIVO DIGITAL: SF-CMT-17101-LEV-PL-02_R00	

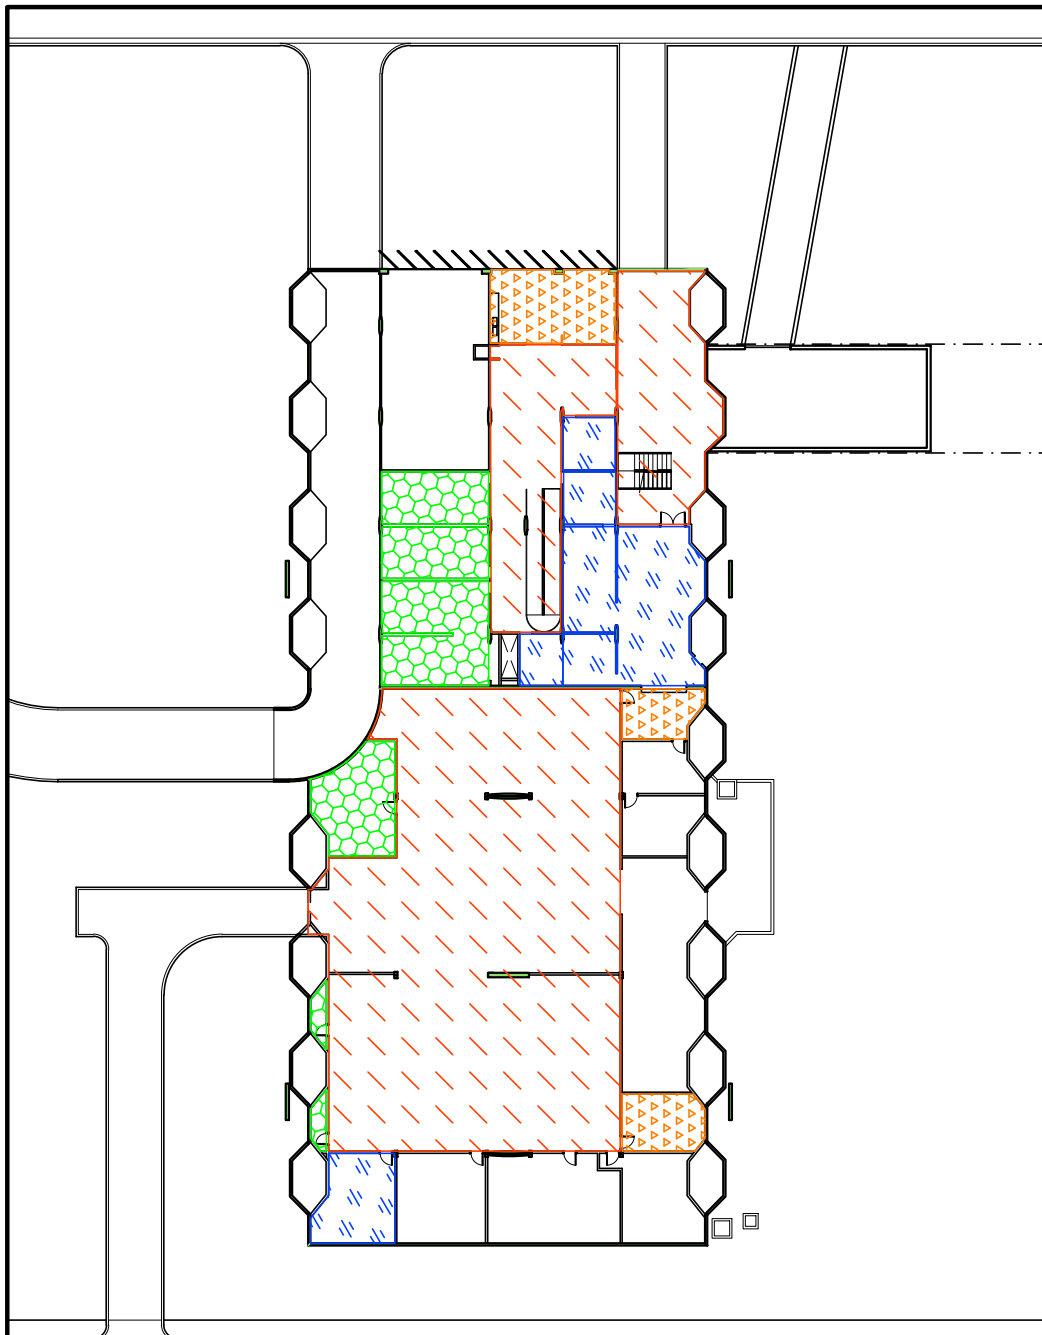

**1** PLANTA SUBSOLO. - ÁREAS OFICINAS E VESTIÁRIOS  
FL. ESCALA: 1:500



ÁREAS MOLHADAS (VESTIÁRIOS) = 137,22m<sup>2</sup>



ÁREA DA ADMINISTRAÇÃO = 154,48m<sup>2</sup>



ÁREA DE CRICULAÇÃO = 748,52m<sup>2</sup>



ÁREA DO REFEITÓRIO = 76,52m<sup>2</sup>


PENAS:

CONFIGURAÇÃO DE PENAS		
01	7	0.1
02	7	0.2
03	7	0.3
04	7	0.4
05	7	0.5
06	7	0.6
07	7	0.1
08	7	0.08
09	7	0.08
10	10	0.2
11	11	0.2
12	12	0.2
13	13	0.2
14	14	0.2
15	15	0.2
250	250	0.2
251	251	0.2
252	252	0.2
253	253	0.2
254	254	0.2
255	255	0.00



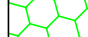
**DEPARTAMENTO TÉCNICO DE CEMITÉRIOS - FM3**  
DIVISÃO TÉCNICA DE PROJETOS



DIRETOR DO DEPARTAMENTO TÉCNICO DE CEMITÉRIOS: ENG. RAFAEL FERNANDES DE SOUZA			ASSUNTO:	LEVANTAMENTO CADASTRAL DE EDIFICAÇÃO	FOLHA:
DIRETOR DA DIVISÃO DE OBRAS E FISCALIZAÇÃO: ENG. EMILLE CARLA FERNANDES DA SILVA			OBJETO:	VESTIÁRIO E OFICINA DO CREMATÓRIO VILA ALPINA	<b>03</b>
PROJETO: CHEFE DE SEÇÃO TÉCNICA DE FISCALIZAÇÃO ARQUITETO ESTEVAM MARTINS			LOCAL:	AV. FRANCISCO FALCONI, 837	
DESENHO: LUAN TEIXEIRA / RÔMULO MACHADO			CONTEÚDO:	INDICAÇÃO E DIFERENCIAÇÃO DE USOS NO EDIFÍCIO ONDE ABRIGA A VESTIÁRIO E OFICINA E MANUTENÇÃO DO CREMATÓRIO VILA ALPINA	ESCALA: 1:500
DATA:	REVISÃO:	ARQUIVO DIGITAL:			
24/07/2017	00	SF-CMT-17101-LEV-PL-03_R00			

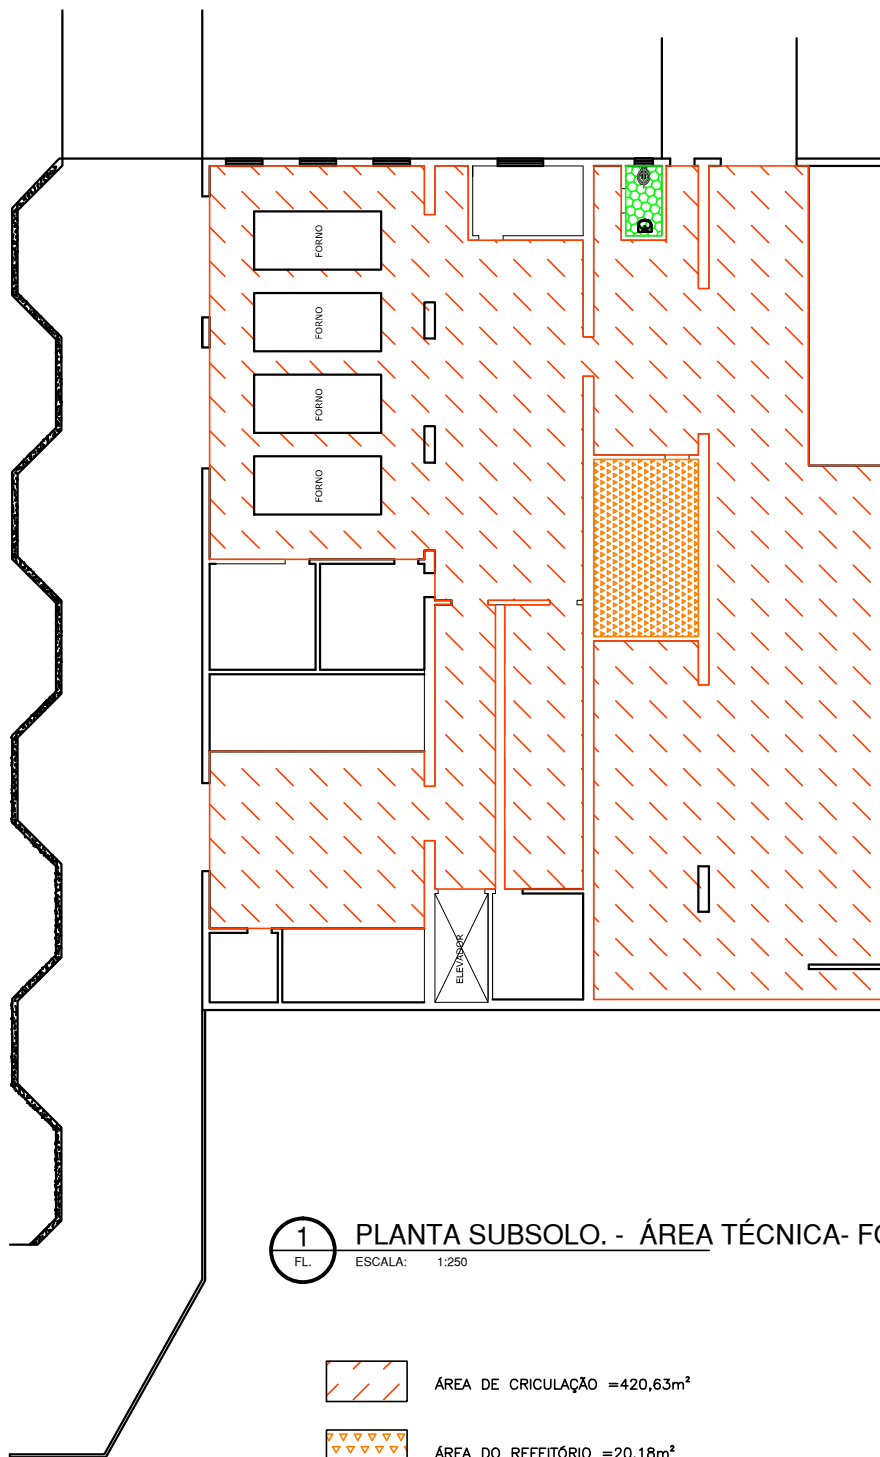

1 PLANTA SUBSOLO. - ÁREA TÉCNICA- FORNOS  
FL. ESCALA: 1:250

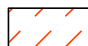-  ÁREA DE CRICULAÇÃO = 420,63m<sup>2</sup>
-  ÁREA DO REFEITÓRIO = 20,18m<sup>2</sup>
-  ÁREA MOLHADA = 2,76m<sup>2</sup>

**PENAS:**

CONFIGURAÇÃO DE PENAS		
01	7	0.1
02	7	0.2
03	7	0.3
04	7	0.4
05	7	0.5
06	7	0.6
07	7	0.1
08	7	0.08
09	7	0.08
10	10	0.2
11	11	0.2
12	12	0.2
13	13	0.2
14	14	0.2
15	15	0.2
250	250	0.2
251	251	0.2
252	252	0.2
253	253	0.2
254	254	0.2
255	255	0.00

**DEPARTAMENTO TÉCNICO DE CEMITÉRIOS - FM3**  
DIVISÃO TÉCNICA DE PROJETOS



DIRETOR DO DEPARTAMENTO TÉCNICO DE CEMITÉRIOS: ENG. RAFAEL FERNANDES DE SOUZA		ASSUNTO:	LEVANTAMENTO CADASTRAL DE EDIFICAÇÃO	FOLHA: <b>04</b>
DIRETOR DA DIVISÃO DE OBRAS E FISCALIZAÇÃO ENG. EMILIE CARLA FERNANDES DA SILVA		OBJETO:	VELÓRIO/ REFEITÓRIO/ SANITÁRIOS DO CEMITÉRIO ARAÇÁ	
PROJETO: CHEFE DE SEÇÃO TÉCNICA DE FISCALIZAÇÃO ARQUITETO ESTEVAM MARTINS		LOCAL:	AV. FRANCISCO FALCONI, 837	ESCALA: 1:500
DESENHO: LUAN TEIXEIRA /RÔMULO MACHADO		CONTEÚDO:	INDICAÇÃO E DIFERENCIAÇÃO DE USOS NO EDIFÍCIO ONDE ABRIGA A ÁREA TÉCNICA DO CREMATÓRIO VILA ALPINA	
DATA: 24/07/2017	REVISÃO: 00	ARQUIVO DIGITAL: SF-CMT-17101-LEV-PL-04_R00		