



**CIDADE DE
SÃO PAULO**
GOVERNO

CONCORRÊNCIA Nº EC/001/2022/SGM-SEDP

OBJETO: CONCESSÃO DOS SERVIÇOS CEMITERIAIS, ENVOLVENDO A GESTÃO, OPERAÇÃO, MANUTENÇÃO, EXPLORAÇÃO, REVITALIZAÇÃO E EXPANSÃO DOS 22 (VINTE E DOIS) CEMITÉRIOS E CREMATÓRIOS PÚBLICOS E DA PRESTAÇÃO DE SERVIÇOS FUNERÁRIOS NO MUNICÍPIO DE SÃO PAULO.

ANEXO VII – MEMORIAL DESCRITIVO DA ÁREA

SUBANEXO II – PLANTAS DOS CEMITÉRIOS e CREMATÓRIO

APÊNDICE V – CEMITÉRIO FREGUESIA DO Ó



1. INTRODUÇÃO


1.1. O presente APÊNDICE DO SUBANEXO II – PLANTAS DOS CEMITÉRIOS E CREMATÓRIO é composto pelas plantas do CEMITÉRIO FREGUESIA DO Ó.

1.2. Os dados aqui reunidos não eximem as LICITANTES de realizarem consultas formais à Administração Pública Municipal no caso de eventuais divergências entre os dados deste Subanexo e outras fontes de informação.

PENAS:

CONFIGURAÇÃO
DE PENAS

01	7	0.1
02	7	0.2
03	7	0.3
04	7	0.4
05	7	0.5
06	7	0.6
07	7	0.1
08	7	0.08
09	7	0.08
10	10	0.2
11	11	0.2
12	12	0.2
13	13	0.2
14	14	0.2
15	15	0.2
250	250	0.2
251	251	0.2
252	252	0.2
253	253	0.2
254	254	0.2
255	255	0.00

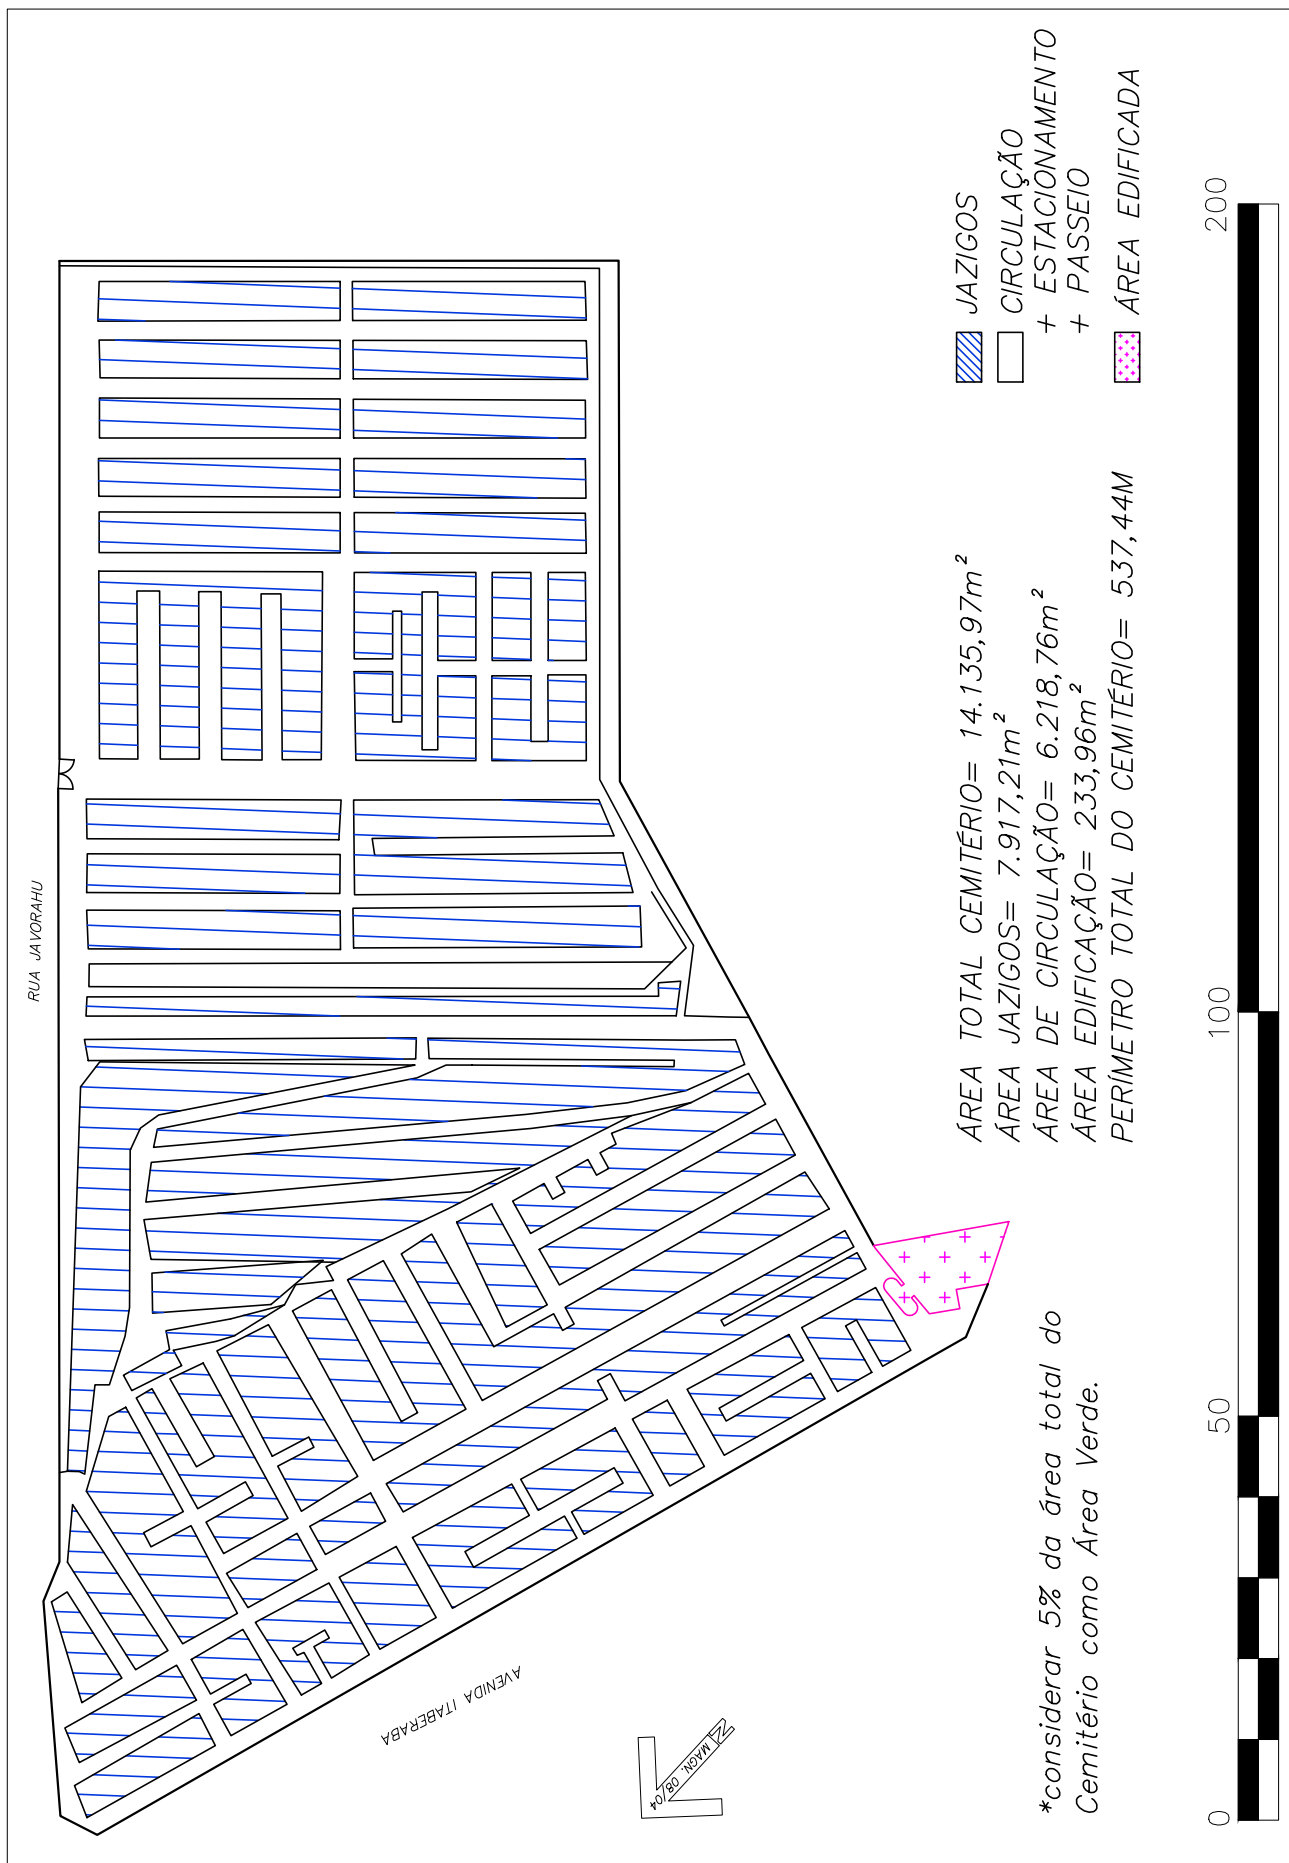


DEPARTAMENTO TÉCNICO DE CEMITÉRIOS - FM3

DIVISÃO TÉCNICA DE PROJETOS



DIRETOR DO DEPARTAMENTO TÉCNICO DE CEMITÉRIOS: ENG. RAFAEL FERNANDES DE SOUZA	ASSUNTO: LEVANTAMENTO CADASTRAL DE PARCELAMENTO E USOS	FOLHA:
DIRETOR DA DIVISÃO DE OBRAS E FISCALIZAÇÃO ENG. EMILIE CARLA FERNANDES DA SILVA	OBJETO: CEMITÉRIO FREGUESIA DO Ó	01
PROJETO: CHEFE DE SEÇÃO TÉCNICA DE FISCALIZAÇÃO ARQUITETO ESTEVAM MARTINS	LOCAL: AV. ITABERABA, N° 250 - FREGUESIA DO Ó - SÃO PAULO, SP	
DESENHO: LUAN TEIXEIRA / ARQ. RÔMULO MACHADO	CONTEÚDO: INDICAÇÃO DE USO E PARCELAMENTO DE TERRITÓRIO DO CEMITÉRIO FREGUESIA DO Ó	ESCALA: GRÁFICA
DATA: 21/07/2017	REVISÃO: 00	ARQUIVO DIGITAL: SF-FGO-17100-LEV-PL-01_R00

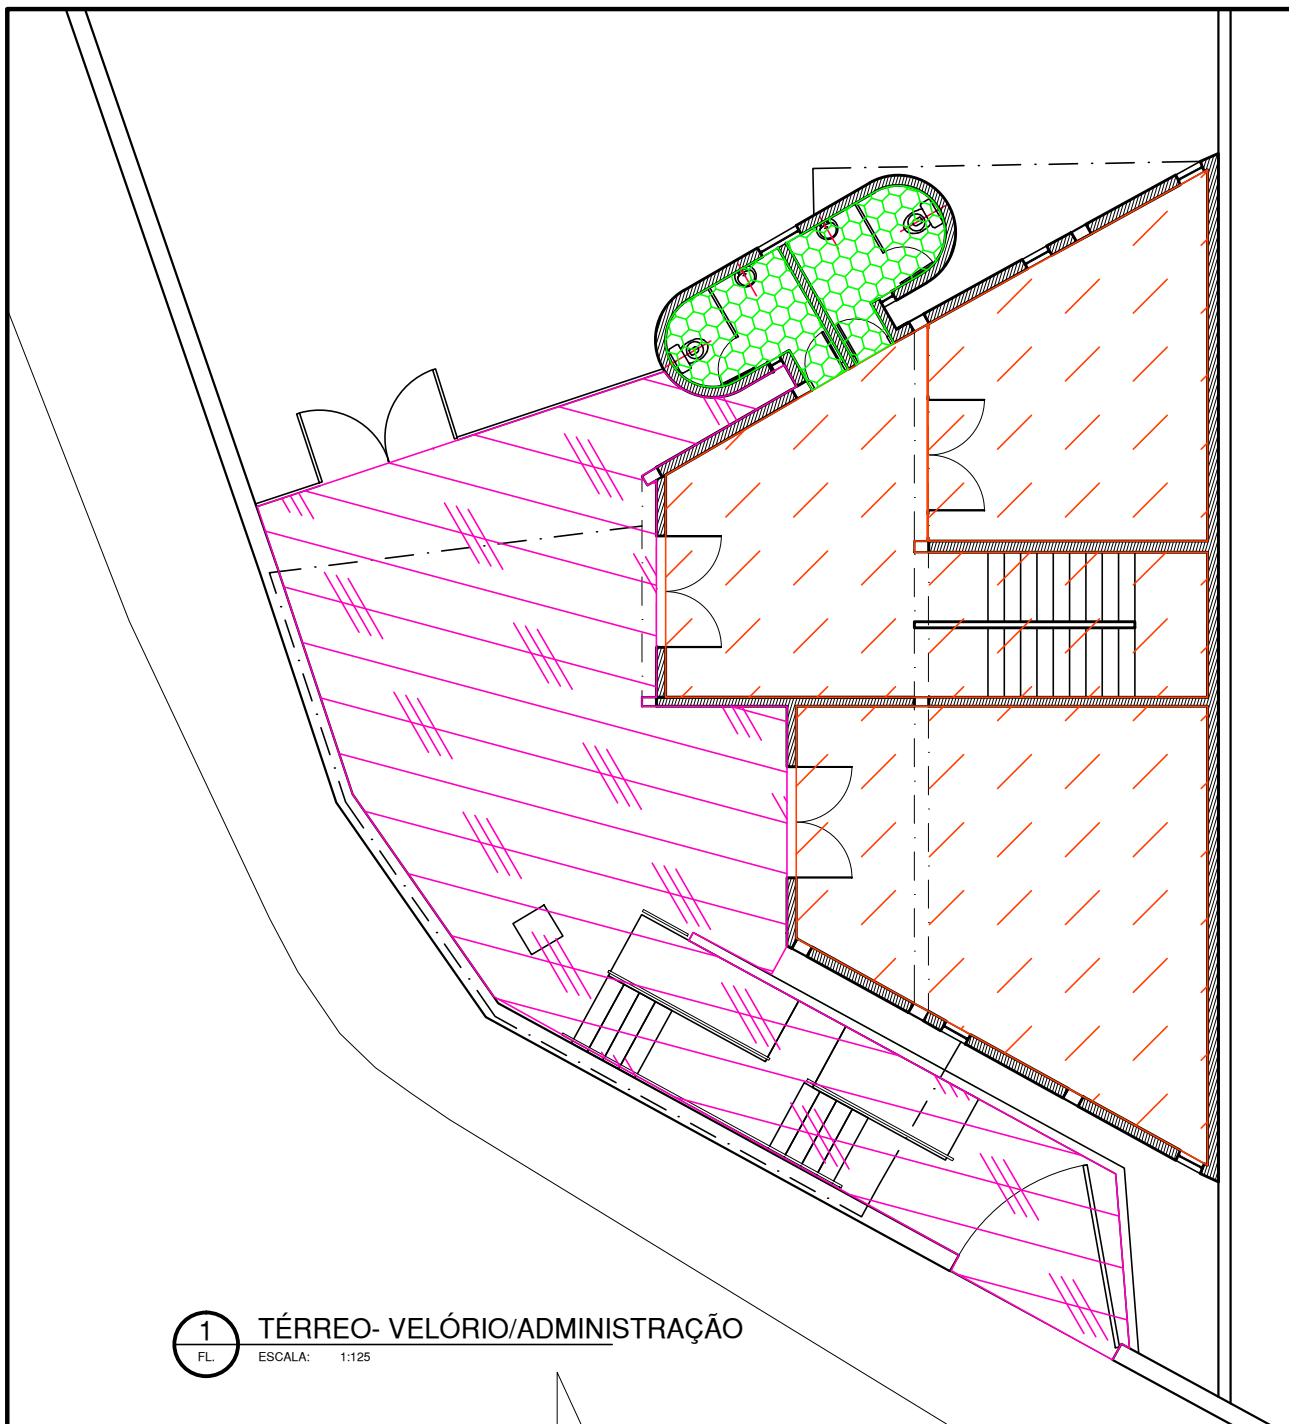

1
FL.

TÉRREO- VELÓRIO/ADMINISTRAÇÃO

ESCALA: 1:125



ÁREAS MOLHADAS (SANITÁRIOS PÚBLICOS) = 8,25m²



ÁREA DO PÁTIO EXTERNO - 81,97m²



ÁREA DE VELÓRIOS + CIRCULAÇÃO= 93,65m²

PENAS:

CONFIGURAÇÃO DE PENAS

01	7	0.1
02	7	0.2
03	7	0.3
04	7	0.4
05	7	0.5
06	7	0.6
07	7	0.1
08	7	0.08
09	7	0.08
10	10	0.2
11	11	0.2
12	12	0.2
13	13	0.2
14	14	0.2
15	15	0.2

250	250	0.2
251	251	0.2
252	252	0.2
253	253	0.2
254	254	0.2
255	255	0.00

DEPARTAMENTO TÉCNICO DE CEMITÉRIOS - FM3

DIVISÃO TÉCNICA DE PROJETOS



DIRETOR DO DEPARTAMENTO TÉCNICO DE CEMITÉRIOS:
ENG. RAFAEL FERNANDES DE SOUZA
DIRETOR DA DIVISÃO DE OBRAS E FISCALIZAÇÃO:
ENG. EMILIE CARLA FERNANDES DA SILVA
PROJETO: CHEFE DE SEÇÃO TÉCNICA DE FISCALIZAÇÃO
ARQUITETO ESTEVAM MARTINS

DESENHO: LUAN TEIXEIRA/RÔMULO MACHADO

DATA: 21/07/2017
REVISÃO: 00
ARQUIVO DIGITAL: SF-FGO-17101-LEV-PL-02_R00

ASSUNTO: LEVANTAMENTO CADASTRAL DE EDIFICAÇÃO

OBJETO: VELÓRIO E ADM. E VESTIÁRIO DO CEMITÉRIO FREGUESIA DO Ó


LOCAL: AV. ITABERABA, 250

CONTEÚDO: INDICAÇÃO E DIFERENCIAÇÃO DE USOS NO EDIFÍCIO ONDE ABRIGA
ADMINISTRAÇÃO E VELÓRIO DO CEMITÉRIO FREGUESIA DO Ó

FOLHA:

02

ESCALA: 1:125

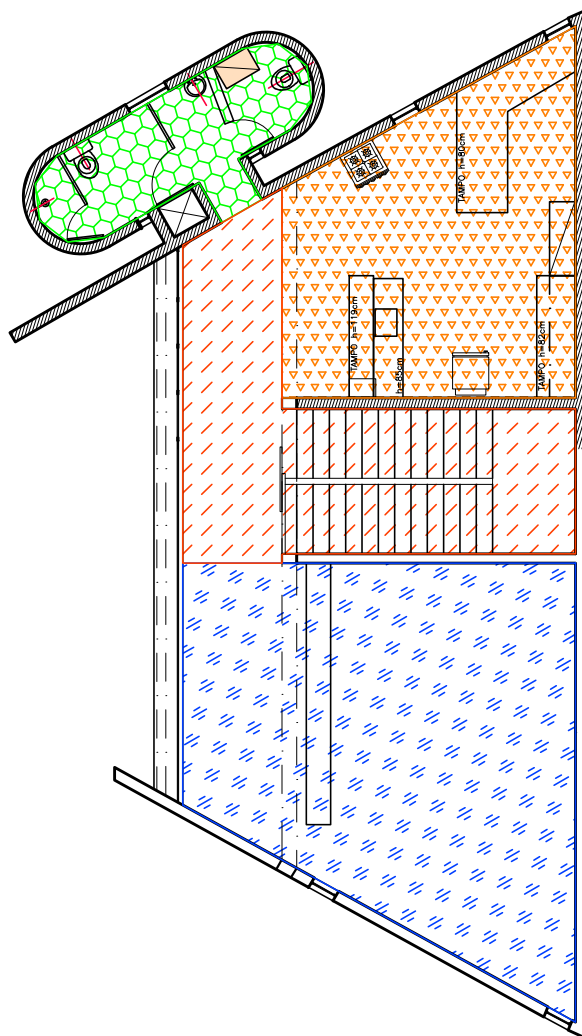

1 PAV. SUPERIOR- ADMINISTRAÇÃO/REFEITÓRIO
FL. ESCALA: 1:125



ÁREAS MOLHADAS (VESTIÁRIOS) = 8,25m²



ÁREA DA ADMINISTRAÇÃO = 37,60m²



ÁREA DO REFEITÓRIO = 23,28m²



ÁREA DE CIRCULAÇÃO = 21,02m²

PENAS:

CONFIGURAÇÃO DE PENAS

01	7	0.1
02	7	0.2
03	7	0.3
04	7	0.4
05	7	0.5
06	7	0.6
07	7	0.1
08	7	0.08
09	7	0.08
10	10	0.2
11	11	0.2
12	12	0.2
13	13	0.2
14	14	0.2
15	15	0.2
250	250	0.2
251	251	0.2
252	252	0.2
253	253	0.2
254	254	0.2
255	255	0.00

DEPARTAMENTO TÉCNICO DE CEMITÉRIOS - FM3
DIVISÃO TÉCNICA DE PROJETOS



DIRETOR DO DEPARTAMENTO TÉCNICO DE CEMITÉRIOS: ENG. RAFAEL FERNANDES DE SOUZA	ASSUNTO: LEVANTAMENTO CADASTRAL DE EDIFICAÇÃO	FOLHA:
DIRETOR DA DIVISÃO DE OBRAS E FISCALIZAÇÃO ENG. EMILIE CARLA FERNANDES DA SILVA	OBJETO: VELÓRIO E ADM. E VESTIÁRIO DO CEMITÉRIO FREGUESIA DO Ó	03
PROJETO: CHEFE DE SEÇÃO TÉCNICA DE FISCALIZAÇÃO ARQUITETO ESTEVAM MARTINS	LOCAL: AV. ITABERABA, 250	
DESENHO: LUAN TEIXEIRA / RÔMULO MACHADO	CONTEÚDO: INDICAÇÃO E DIFERENCIAÇÃO DE USOS NO EDIFÍCIO ONDE ABRIGA ADMINISTRAÇÃO E VELÓRIO DO CEMITÉRIO FREGUESIA DO Ó	ESCALA: 1:125
DATA: 21/07/2017	REVISÃO: 00	ARQUIVO DIGITAL: SF-FGO-17101-LEV-PL-03_R00