



CONCORRÊNCIA Nº EC/001/2022/SGM-SEDP

OBJETO: CONCESSÃO DOS SERVIÇOS CEMITERIAIS, ENVOLVENDO A GESTÃO, OPERAÇÃO, MANUTENÇÃO, EXPLORAÇÃO, REVITALIZAÇÃO E EXPANSÃO DOS 22 (VINTE E DOIS) CEMITÉRIOS E CREMATÓRIOS PÚBLICOS E DA PRESTAÇÃO DE SERVIÇOS FUNERÁRIOS NO MUNICÍPIO DE SÃO PAULO.

ANEXO VII – MEMORIAL DESCRITIVO DA ÁREA

SUBANEXO II – PLANTAS DOS CEMITÉRIOS e CREMATÓRIO


APÊNDICE XXII – CEMITÉRIO VILA NOVA CACHOEIRINHA



1. INTRODUÇÃO

1.1. O presente APÊNDICE DO SUBANEXO II – PLANTAS DOS CEMITÉRIOS E CREMATÓRIO é composto pelas plantas do CEMITÉRIO VILA NOVA CACHOEIRINHA.

1.2. Os dados aqui reunidos não eximem as LICITANTES de realizarem consultas formais à Administração Pública Municipal no caso de eventuais divergências entre os dados deste Subanexo e outras fontes de informação.

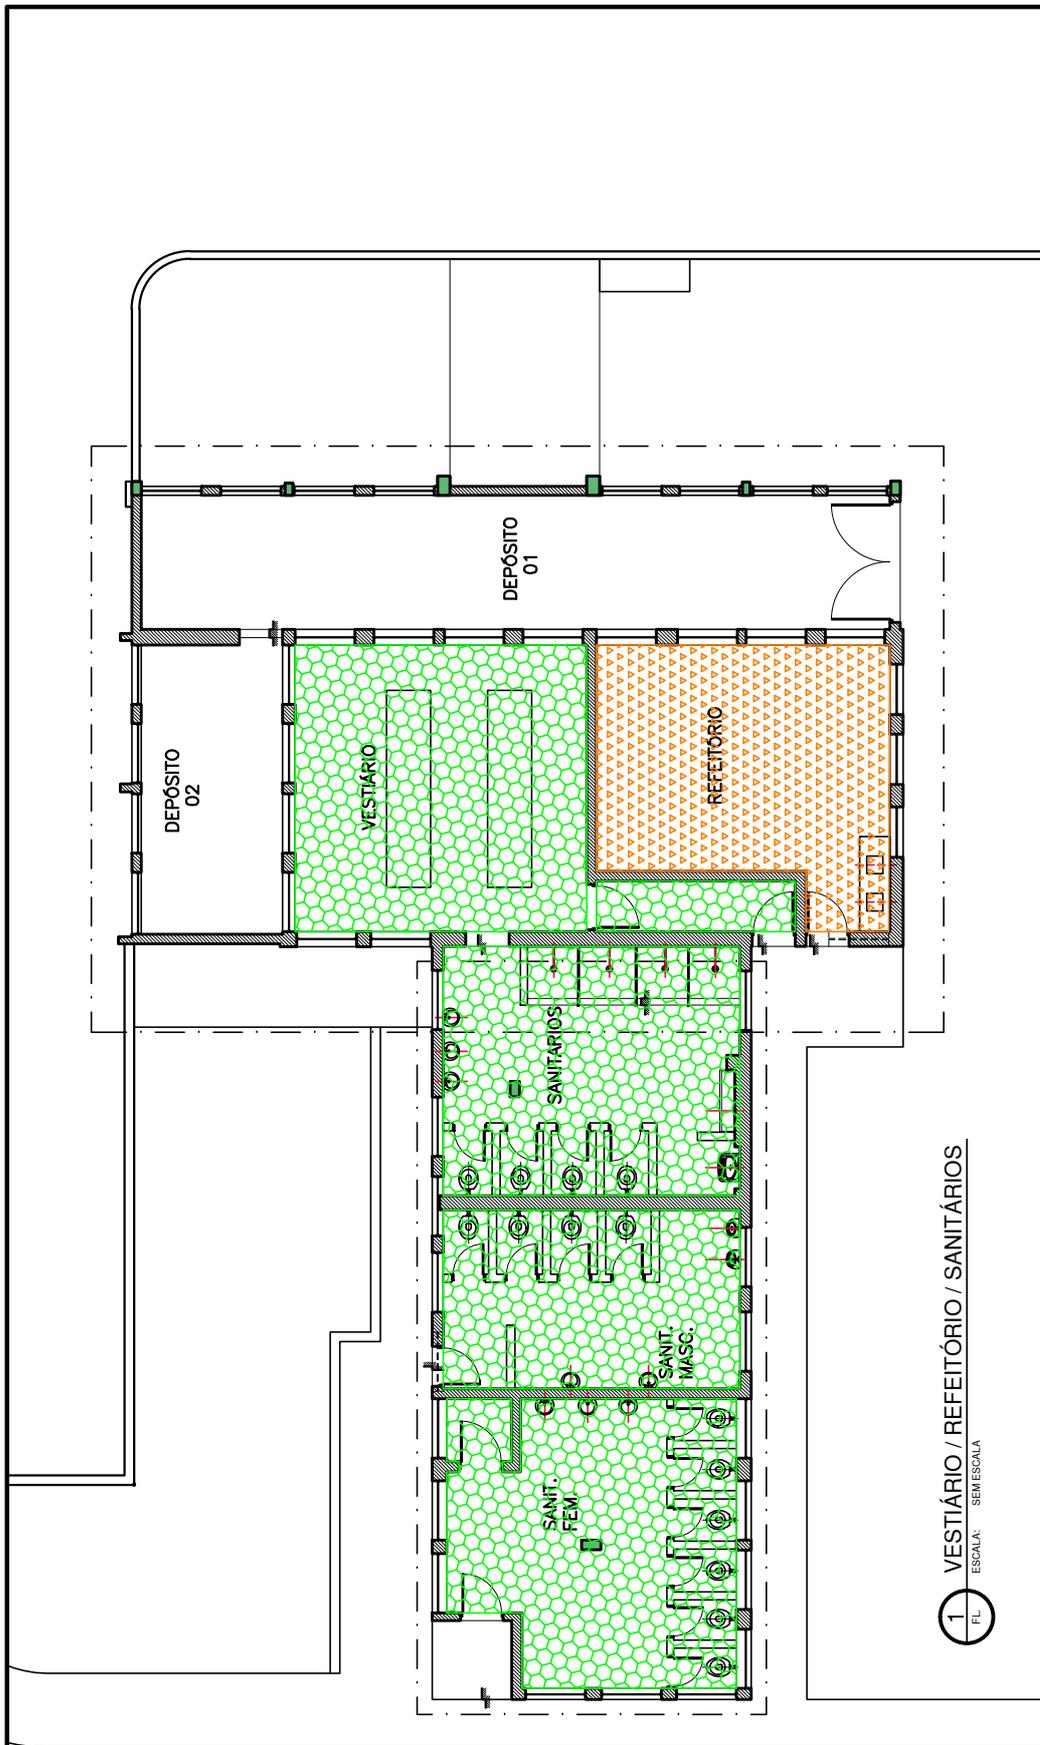

ÁREAS MOLHADAS (SANITÁRIOS PÚBLICOS E VESTIÁRIO) – 116,91m²

ÁREA DO REFEITÓRIO – 27,96m²

1 VESTIÁRIO / REFEITÓRIO / SANITÁRIOS
FL. ESCALA: SEM ESCALA

PENAS:

CONFIGURAÇÃO DE PENAS		
01	7	0.1
02	7	0.2
03	7	0.3
04	7	0.4
05	7	0.5
06	7	0.6
07	7	0.1
08	7	0.08
09	7	0.08
10	10	0.2
11	11	0.2
12	12	0.2
13	13	0.2
14	14	0.2
15	15	0.2
250	250	0.2
251	251	0.2
252	252	0.2
253	253	0.2
254	254	0.2
255	255	0.00


DEPARTAMENTO TÉCNICO DE CEMITÉRIOS - FM3

DIVISÃO TÉCNICA DE PROJETOS



DIRETOR DO DEPARTAMENTO TÉCNICO DE CEMITÉRIOS: ENG. RAFAEL FERNANDES DE SOUZA		ASSUNTO: LEVANTAMENTO CADASTRAL DE EDIFICAÇÃO	FOLHA:
DIRETOR DA DIVISÃO DE APROVAÇÃO E FISCALIZAÇÃO ENG. EMILLE CARLA FERNANDES DA SILVA		OBJETO: VESTIÁRIO E REFEITÓRIO DO CEMITÉRIO VILA NOVA CACHOEIRINHA	03
PROJETO: CHEFE DE SEÇÃO TÉCNICA DE FISCALIZAÇÃO ARQUITETO ESTEVAM MARTINS		LOCAL: RUA JOÃO MARCELINO BRANCO, S/Nº-VL. N. CACHOEIRINHA - SP	
DESENHO: LUAN TEIXEIRA / RÔMULO MACHADO		CONTEÚDO: INDICAÇÃO E DIFERENCIAÇÃO DE USOS NOS EDIFÍCIOS ONDE ABRIGAM O VESTIÁRIO E REFEITÓRIO DO CEMITÉRIO VILA NOVA CACHOEIRINHA	ESCALA: SEM ESCALA
DATA: 28/06/2017	REVISÃO: 00	ARQUIVO DIGITAL: SF-VNC-17101-LEV-PL-03_R00	

CEMITÉRIO VILA NOVA CACHOEIRINHA

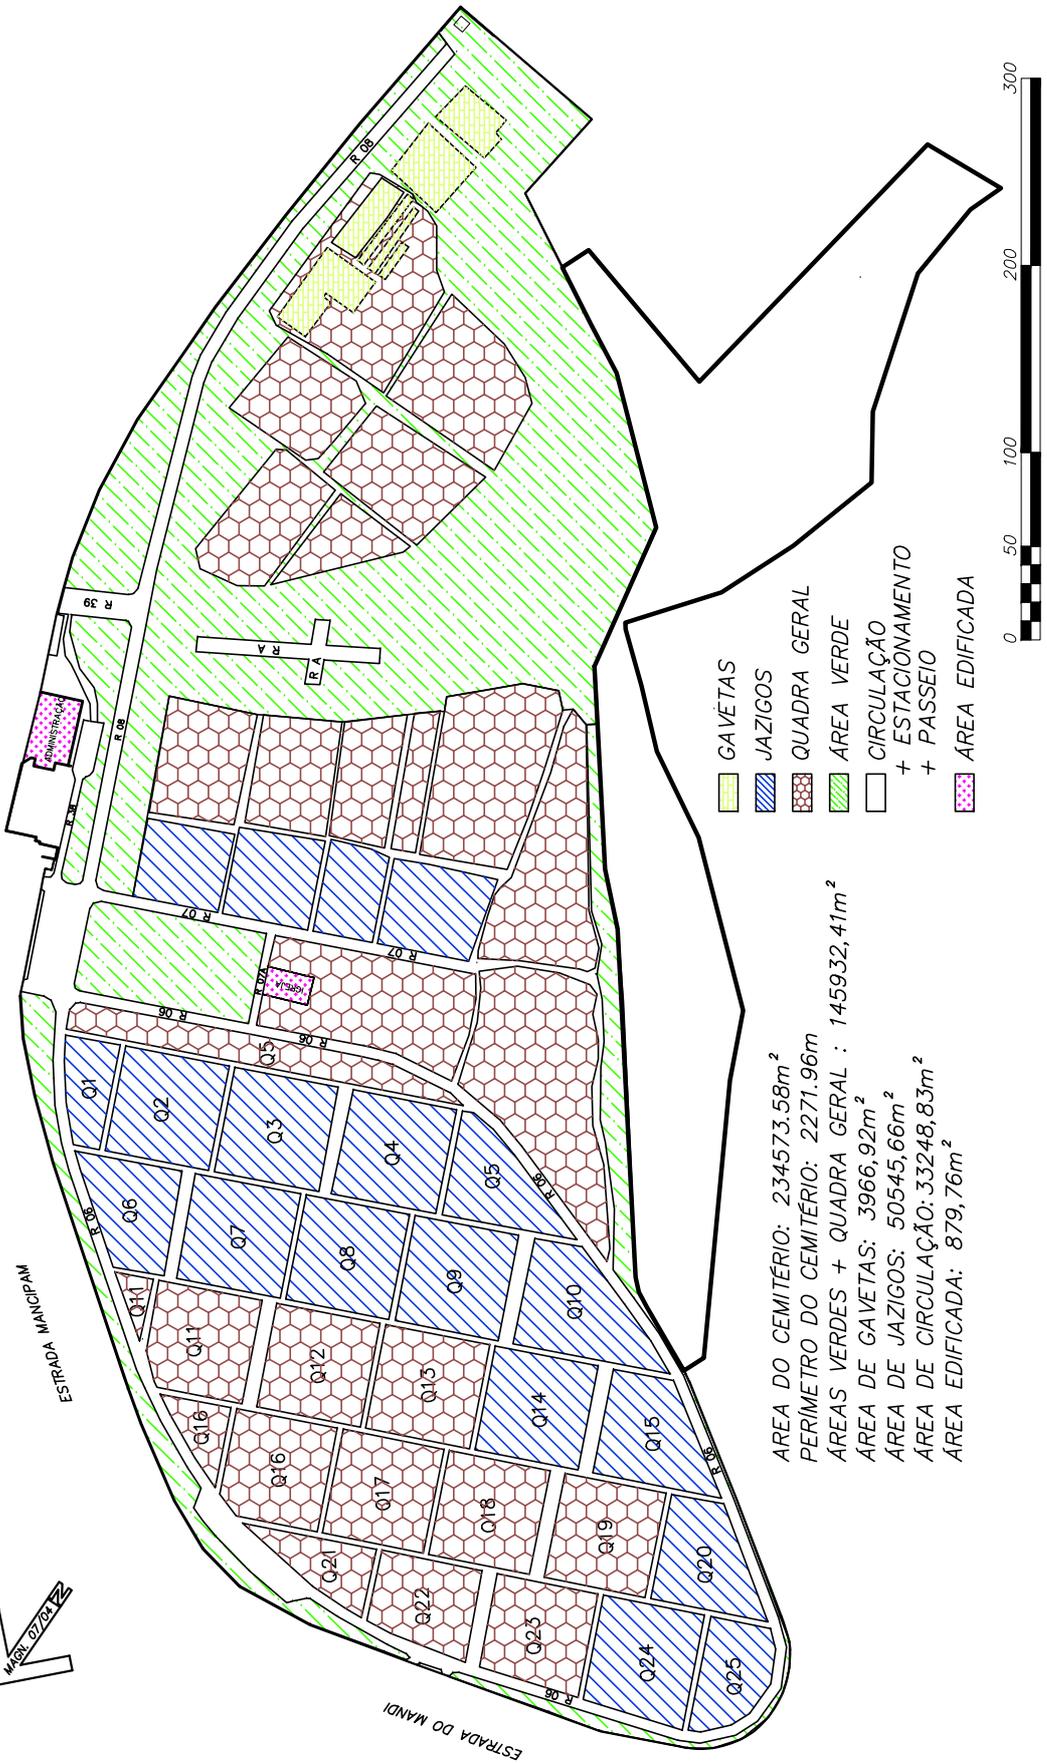

ÁREA DO CEMITÉRIO: 234573,58m²
 PERÍMETRO DO CEMITÉRIO: 2271,96m
 ÁREAS VERDES + QUADRA GERAL : 145932,41m²
 ÁREA DE GAVETAS: 3966,92m²
 ÁREA DE JAZIGOS: 50545,66m²
 ÁREA DE CIRCULAÇÃO: 33248,83m²
 ÁREA EDIFICADA: 879,76m²

PENAS:

CONFIGURAÇÃO DE PENAS		
01	7	0,1
02	7	0,2
03	7	0,3
04	7	0,4
05	7	0,5
06	7	0,6
07	7	0,1
08	7	0,08
09	7	0,08
10	10	0,2
11	11	0,2
12	12	0,2
13	13	0,2
14	14	0,2
15	15	0,2
250	250	0,2
251	251	0,2
252	252	0,2
253	253	0,2
254	254	0,2
255	255	0,00


DEPARTAMENTO TÉCNICO DE CEMITÉRIOS - FM3
DIVISÃO TÉCNICA DE PROJETOS



DIRETOR DO DEPARTAMENTO TÉCNICO DE CEMITÉRIOS: ENG. RAFAEL FERNANDES DE SOUZA		ASSUNTO: LEVANTAMENTO CADASTRAL DE PARCELAMENTO E USOS	FOLHA:
DIRETOR DA DIVISÃO DE OBRAS E FISCALIZAÇÃO: ENG. EMILLE CARLA FERNANDES DA SILVA		OBJETO: CEMITÉRIO VILA NOVA CACHOEIRINHA	01
PROJETO: CHEFE DE SEÇÃO TÉCNICA DE FISCALIZAÇÃO ARQUITETO ESTEVAM MARTINS		LOCAL: RUA JOÃO MARCELINO BRANCO, S/Nº - VL. N. CACHOEIRINHA - SP	
DESENHO: LUAN TEIXEIRA / ARQ. RÔMULO MACHADO		CONTEUDO: INDICAÇÃO DE USO E PARCELAMENTO DE TERRITÓRIO DO CEMITÉRIO VILA NOVA CACHOEIRINHA	ESCALA: GRÁFICA
DATA: 20/07/2017	REVISÃO: 00	ARQUIVO DIGITAL: SF-VNC-17102-LEV-PL-01_R00	

PENAS:

CONFIGURAÇÃO DE PENAS		
01	7	0,1
02	7	0,2
03	7	0,3
04	7	0,4
05	7	0,5
06	7	0,6
07	7	0,1
08	7	0,08
09	7	0,08
10	10	0,2
11	11	0,2
12	12	0,2
13	13	0,2
14	14	0,2
15	15	0,2
250	250	0,2
251	251	0,2
252	252	0,2
253	253	0,2
254	254	0,2
255	255	0,00

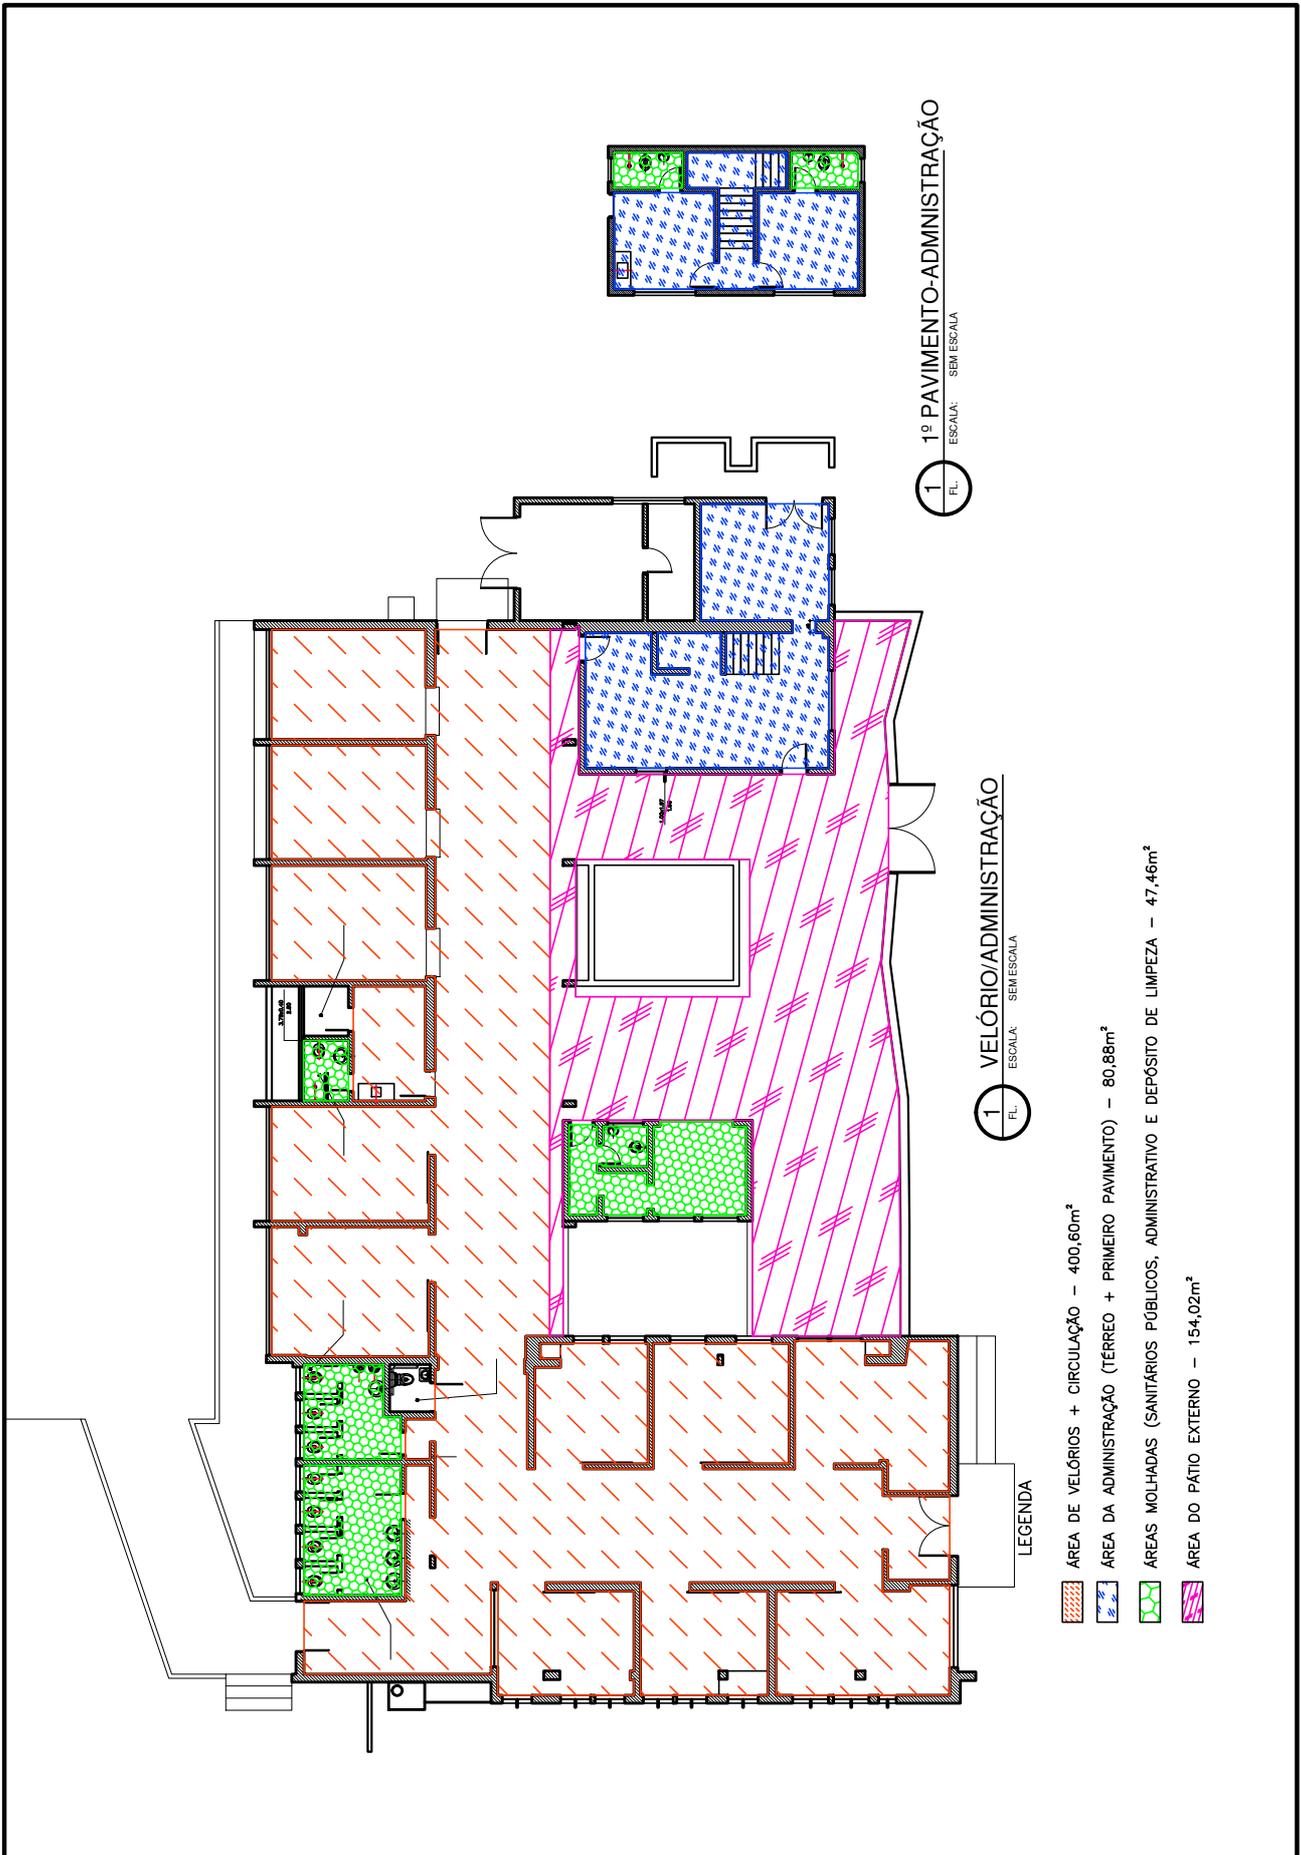

1 1º PAVIMENTO-ADMINISTRAÇÃO
ESCALA: SEM ESCALA

1 VELÓRIO/ADMINISTRAÇÃO
ESCALA: SEM ESCALA

LEGENDA

- ÁREA DE VELÓRIOS + CIRCULAÇÃO – 400,60m²
- ÁREA DA ADMINISTRAÇÃO (TÉRREO + PRIMEIRO PAVIMENTO) – 80,86m²
- ÁREAS MOLHADAS (SANITÁRIOS PÚBLICOS, ADMINISTRATIVO E DEPÓSITO DE LIMPEZA – 47,46m²
- ÁREA DO PÁTIO EXTERNO – 154,02m²

DEPARTAMENTO TÉCNICO DE CEMITÉRIOS - FM3

DIVISÃO TÉCNICA DE PROJETOS



DIRETOR DO DEPARTAMENTO TÉCNICO DE CEMITÉRIOS: ENG. RAFAEL FERNANDES DE SOUZA			ASSUNTO:	LEVANTAMENTO CADASTRAL DE EDIFICAÇÃO	FOLHA:
DIRETOR DA DIVISÃO DE APROVAÇÃO E FISCALIZAÇÃO: ENG. EMILLE CARLA FERNANDES DA SILVA			OBJETO:	VELÓRIO E ADM. DO CEMITÉRIO VILA NOVA CACHOEIRINHA	02
PROJETO: CHEFE DE SEÇÃO TÉCNICA DE FISCALIZAÇÃO ARQUITETO ESTEVAM MARTINS			LOCAL:	RUA JOÃO MARCELINO BRANCO, S/Nº-VL. N. CACHOEIRINHA - SP	
DESENHO: LUAN TEIXEIRA / RÔMULO MACHADO			CONTEUDO:	INDICAÇÃO E DIFERENCIAÇÃO DE USOS NOS EDIFÍCIOS ONDE ABRIGAM O VELÓRIO E ADM. DO CEMITÉRIO VILA NOVA CACHOEIRINHA	ESCALA: SEM ESCALA
DATA:	REVISÃO:	ARQUIVO DIGITAL:			
28/06/2017	00	SF-VNC-17102-LEV-PL-02_R00			