



CONCORRÊNCIA Nº EC/001/2022/SGM-SEDP

OBJETO: CONCESSÃO DOS SERVIÇOS CEMITERIAIS, ENVOLVENDO A GESTÃO, OPERAÇÃO, MANUTENÇÃO, EXPLORAÇÃO, REVITALIZAÇÃO E EXPANSÃO DOS 22 (VINTE E DOIS) CEMITÉRIOS E CREMATÓRIOS PÚBLICOS E DA PRESTAÇÃO DE SERVIÇOS FUNERÁRIOS NO MUNICÍPIO DE SÃO PAULO.

ANEXO VII – MEMORIAL DESCRITIVO DA ÁREA

SUBANEXO II – PLANTAS DOS CEMITÉRIOS e CREMATÓRIO


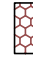



APÊNDICE XII – CEMITÉRIO SANTANA




1. INTRODUÇÃO

1.1. O presente APÊNDICE DO SUBANEXO II – PLANTAS DOS CEMITÉRIOS E CREMATÓRIO é composto pelas plantas do CEMITÉRIO SANTANA.

1.2. Os dados aqui reunidos não eximem as LICITANTES de realizarem consultas formais à Administração Pública Municipal no caso de eventuais divergências entre os dados deste Subanexo e outras fontes de informação.

-  JAZIGOS
-  QUADRA GERAL
-  ÁREA VERDE
-  CIRCULAÇÃO
+ ESTACIONAMENTO
+ PASSEIO
-  ÁREA EDIFICADA

Perímetro do Cemitério=813,40m
 áreas:
 Total do Cemitério=40040,54m²
 Circulação=15440,86m²
 Jazigos=19181,36m²
 Quadra Geral+ÁREAS VERDES= 4598,98m²
 Edificações= 894,37m²

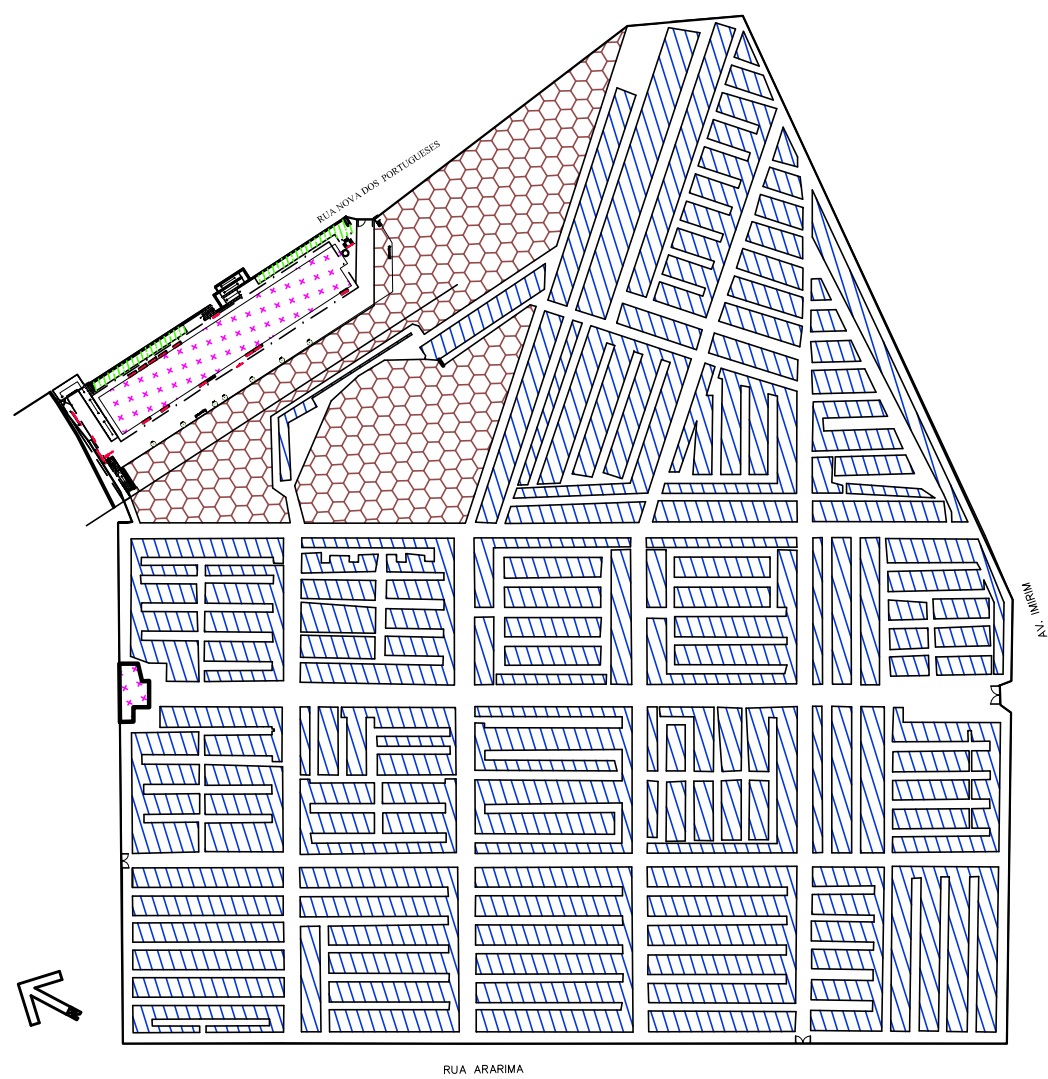

PENAS:


CONFIGURAÇÃO DE PENAS		
01	7	0.1
02	7	0.2
03	7	0.3
04	7	0.4
05	7	0.5
06	7	0.6
07	7	0.1
08	7	0.08
09	7	0.08
10	10	0.2
11	11	0.2
12	12	0.2
13	13	0.2
14	14	0.2
15	15	0.2
250	250	0.2
251	251	0.2
252	252	0.2
253	253	0.2
254	254	0.2
255	255	0.00

DEPARTAMENTO TÉCNICO DE CEMITÉRIOS - FM3

DIVISÃO TÉCNICA DE PROJETOS



DIRETOR DO DEPARTAMENTO TÉCNICO DE CEMITÉRIOS: ENG. RAFAEL FERNANDES DE SOUZA		ASSUNTO: LEVANTAMENTO CADASTRAL DE PARCELAMENTO E USOS	FOLHA: 01
DIRETOR DA DIVISÃO DE OBRAS E FISCALIZAÇÃO: ENG. EMILIE CARLA FERNANDES DA SILVA		OBJETO: CEMITÉRIO SANTANA	
PROJETO: CHEFE DE SEÇÃO TÉCNICA DE FISCALIZAÇÃO ARQUITETO ESTEVAM MARTINS		LOCAL: RUA NOVA DOS PORTUGUESES, N° 141- IMIRIM - SÃO PAULO - SP	ESCALA: GRÁFICA
DESENHO: LUAN TEIXEIRA /RÔMULO MACHADO		CONTEUDO: INDICAÇÃO DE USO E PARCELAMENTO DE TERRITÓRIO DO CEMITÉRIO SANTANA	
DATA: 20/07/2017	REVISÃO: 00	ARQUIVO DIGITAL: SF-STN-17101-LEV-PL-01_R00	

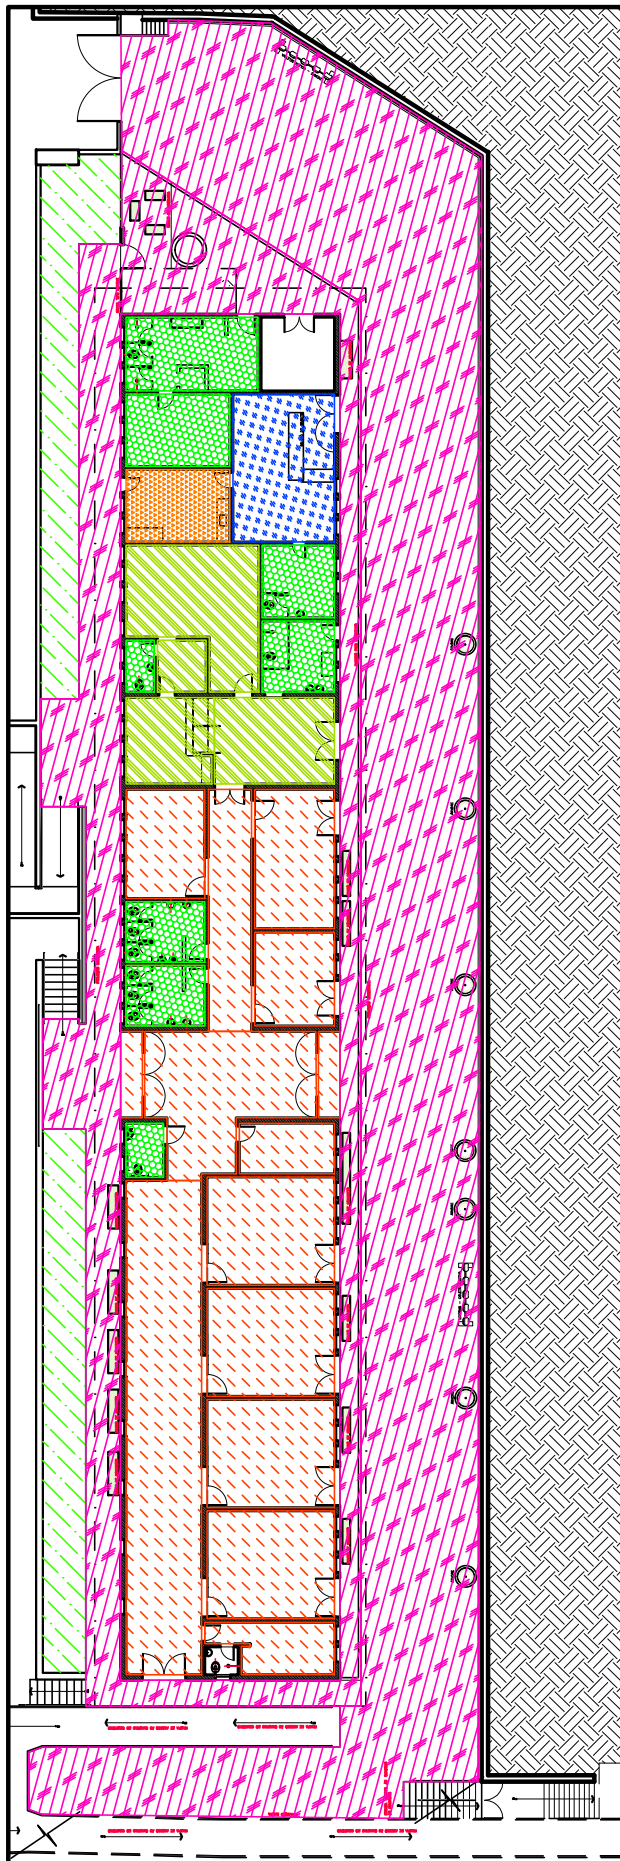

1 ADMINISTRAÇÃO/VELÓRIOS
FL. ESCALA: SEM ESCALA

-  ÁREA DE CIRCULAÇÃO = 349,91m²
-  ÁREA DO REFEITÓRIO = 16,08m²
-  ÁREAS MOLHADAS (SANITÁRIOS + VESTIÁRIO) = 87,00m²
-  ÁREA DO PÁTIO EXTERNO = 832,21m²
-  ÁREA DA ADMINISTRAÇÃO = 32,19m²
-  ÁREA DA AGÊNCIA = 75,77m²
-  ÁREAS VERDES


PENAS:

CONFIGURAÇÃO DE PENAS		
01	7	0.1
02	7	0.2
03	7	0.3
04	7	0.4
05	7	0.5
06	7	0.6
07	7	0.1
08	7	0.08
09	7	0.08
10	10	0.2
11	11	0.2
12	12	0.2
13	13	0.2
14	14	0.2
15	15	0.2
250	250	0.2
251	251	0.2
252	252	0.2
253	253	0.2
254	254	0.2
255	255	0.00

DEPARTAMENTO TÉCNICO DE CEMITÉRIOS - FM3
DIVISÃO TÉCNICA DE PROJETOS



DIRETOR DO DEPARTAMENTO TÉCNICO DE CEMITÉRIOS: ENG. RAFAEL FERNANDES DE SOUZA		ASSUNTO: LEVANTAMENTO CADASTRAL DE EDIFICAÇÃO	FOLHA:
DIRETOR DA DIVISÃO DE OBRAS E FISCALIZAÇÃO: ENG. EMILLE CARLA FERNANDES DA SILVA		OBJETO: ADMINISTRAÇÃO E SALAS DE VELÓRIO DO CEMITÉRIO SANTANA	02
PROJETO: CHEFE DE SEÇÃO TÉCNICA DE FISCALIZAÇÃO ARQUITETO ESTEVAM MARTINS		LOCAL: RUA NOVA DOS PORTUGUES, 141	
DESENHO: LUAN TEIXEIRA / RÔMULO MACHADO		CONTEÚDO: INDICAÇÃO E DIFERENCIAÇÃO DE USOS NO EDIFÍCIO ONDE ABRIGA ADMINISTRAÇÃO, VELÓRIO E AGÊNCIA DO CEMITÉRIO SANTANA	ESCALA: SEM ESCALA
DATA: 27/07/2017	REVISÃO: 00	ARQUIVO DIGITAL: SF-STN-17102-LEV-PL-02_R00	

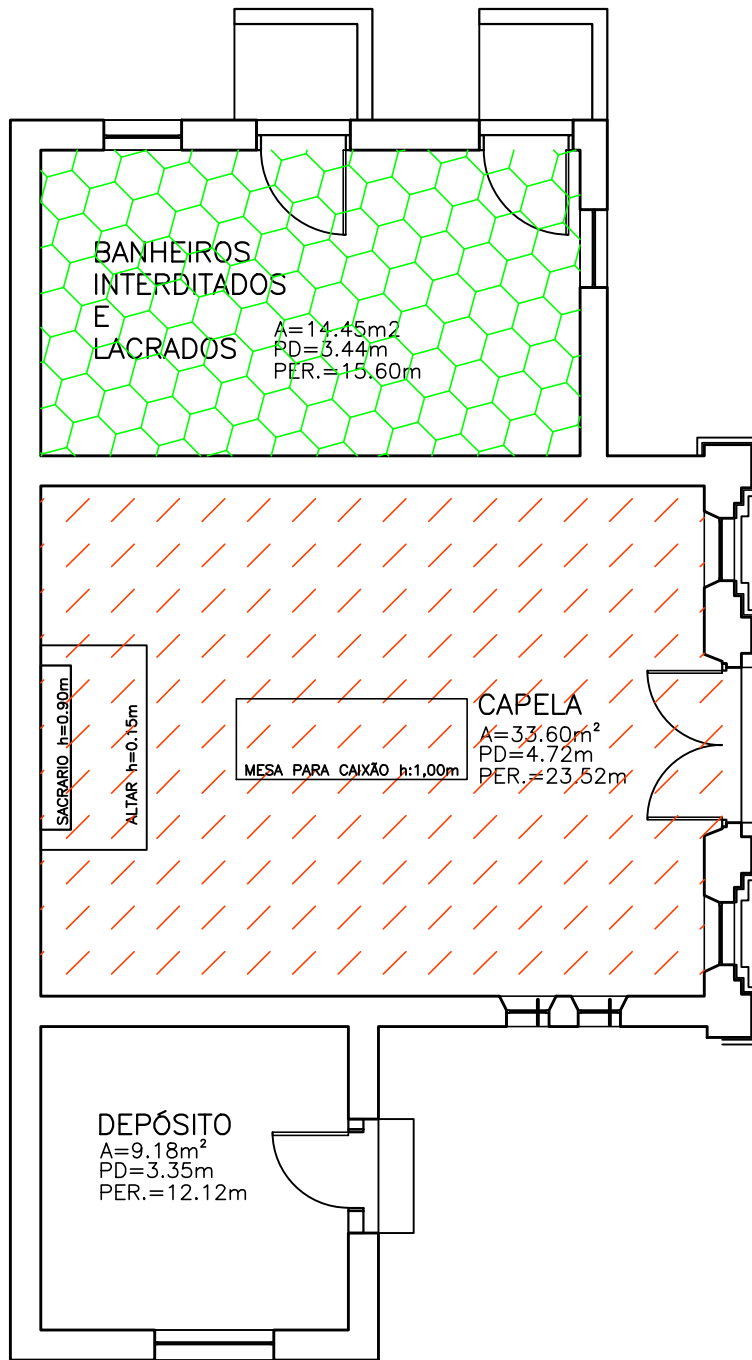

1 CAPELA
 FL. ESCALA: 1:75



ÁREA DA CAPELA =33.60m²



ÁREAS MOLHADAS (SANITÁRIOS PÚBLICOS, ADMINISTRATIVO E DEPÓSITO DE LIMPEZA - 14.45m²)

PENAS:

CONFIGURAÇÃO DE PENAS

01	7	0.1
02	7	0.2
03	7	0.3
04	7	0.4
05	7	0.5
06	7	0.6
07	7	0.1
08	7	0.08
09	7	0.08
10	10	0.2
11	11	0.2
12	12	0.2
13	13	0.2
14	14	0.2
15	15	0.2
250	250	0.2
251	251	0.2
252	252	0.2
253	253	0.2
254	254	0.2
255	255	0.00

DEPARTAMENTO TÉCNICO DE CEMITÉRIOS - FM3
 DIVISÃO TÉCNICA DE PROJETOS



DIRETOR DO DEPARTAMENTO TÉCNICO DE CEMITÉRIOS: ENG. RAFAEL FERNANDES DE SOUZA			ASSUNTO: LEVANTAMENTO CADASTRAL DE EDIFICAÇÃO	FOLHA: 03
DIRETOR DA DIVISÃO DE OBRAS E FISCALIZAÇÃO: ENG. EMILIE CARLA FERNANDES DA SILVA			OBJETO: PRÉDIO CAPELA/SANITÁRIOS DO CEMITÉRIO SANTANA	
PROJETO: CHEFE DE SEÇÃO TÉCNICA DE FISCALIZAÇÃO: ARQUITETO ESTEVAM MARTINS			LOCAL: RUA NOVA DOS PORTUGUESES, n°141	ESCALA: 1:75
DESENHO: LUAN TEIXEIRA / ARQ. RÔMULO MACHADO			CONTEÚDO: INDICAÇÃO E DIFERENCIAÇÃO DE USOS NO EDIFÍCIO ONDE ABRIGA A CAPELA E SANITÁRIOS DO CEMITÉRIO SANTANA	
DATA: 15/09/2017	REVISÃO: 00	ARQUIVO DIGITAL: SF-STN-17103-LEV-PL-03_R00		