



CONCORRÊNCIA Nº EC/001/2022/SGM-SEDP

OBJETO: CONCESSÃO DOS SERVIÇOS CEMITERIAIS, ENVOLVENDO A GESTÃO, OPERAÇÃO, MANUTENÇÃO, EXPLORAÇÃO, REVITALIZAÇÃO E EXPANSÃO DOS 22 (VINTE E DOIS) CEMITÉRIOS E CREMATÓRIOS PÚBLICOS E DA PRESTAÇÃO DE SERVIÇOS FUNERÁRIOS NO MUNICÍPIO DE SÃO PAULO.

ANEXO VII – MEMORIAL DESCRITIVO DA ÁREA

SUBANEXO II – PLANTAS DOS CEMITÉRIOS e CREMATÓRIO

APÊNDICE XIX – CREMATÓRIO VILA ALPINA




1. INTRODUÇÃO

1.1. O presente APÊNDICE DO SUBANEXO II – PLANTAS DOS CEMITÉRIOS E CREMATÓRIO é composto pelas plantas do CREMATÓRIO VILA ALPINA.

1.2. Os dados aqui reunidos não eximem as LICITANTES de realizarem consultas formais à Administração Pública Municipal no caso de eventuais divergências entre os dados deste Subanexo e outras fontes de informação.

ÁREA DE TERRENO= 49876,06m²
 PERÍMETRO DE TERRENO= 930,68m
 ÁREAS VERDES= 32497,62m²
 ÁREA DE CIRCULAÇÃO= 12449,23m²
 ÁREA EDIFICADA= 4004,44m²

-  ÁREA VERDE
-  CIRCULAÇÃO
- + ESTACIONAMENTO
- + PASSEIO
-  ÁREA EDIFICADA

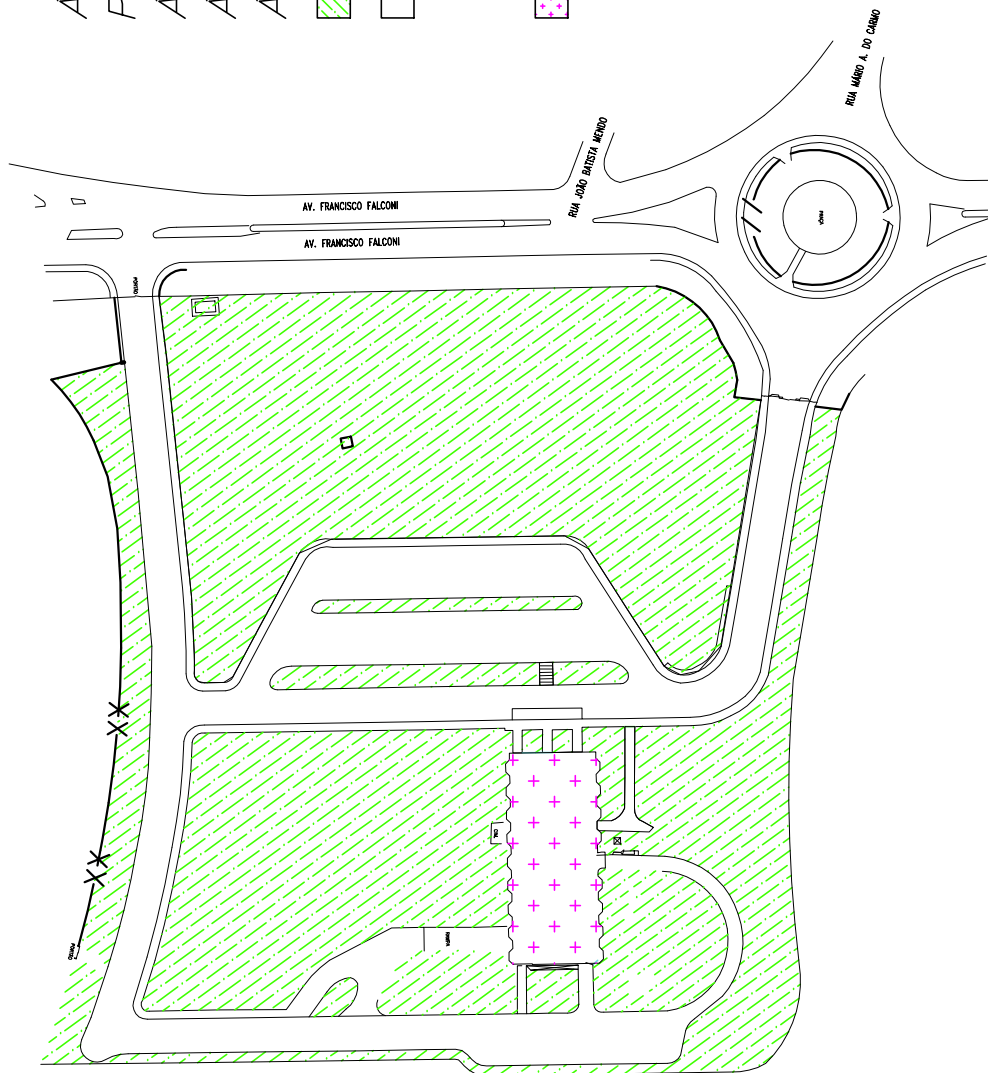

PENAS:


CONFIGURAÇÃO DE PENAS		
01	7	0.1
02	7	0.2
03	7	0.3
04	7	0.4
05	7	0.5
06	7	0.6
07	7	0.1
08	7	0.08
09	7	0.08
10	10	0.2
11	11	0.2
12	12	0.2
13	13	0.2
14	14	0.2
15	15	0.2
250	250	0.2
251	251	0.2
252	252	0.2
253	253	0.2
254	254	0.2
255	255	0.00

DEPARTAMENTO TÉCNICO DE CEMITÉRIOS - FM3





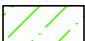
DIVISÃO TÉCNICA DE PROJETOS

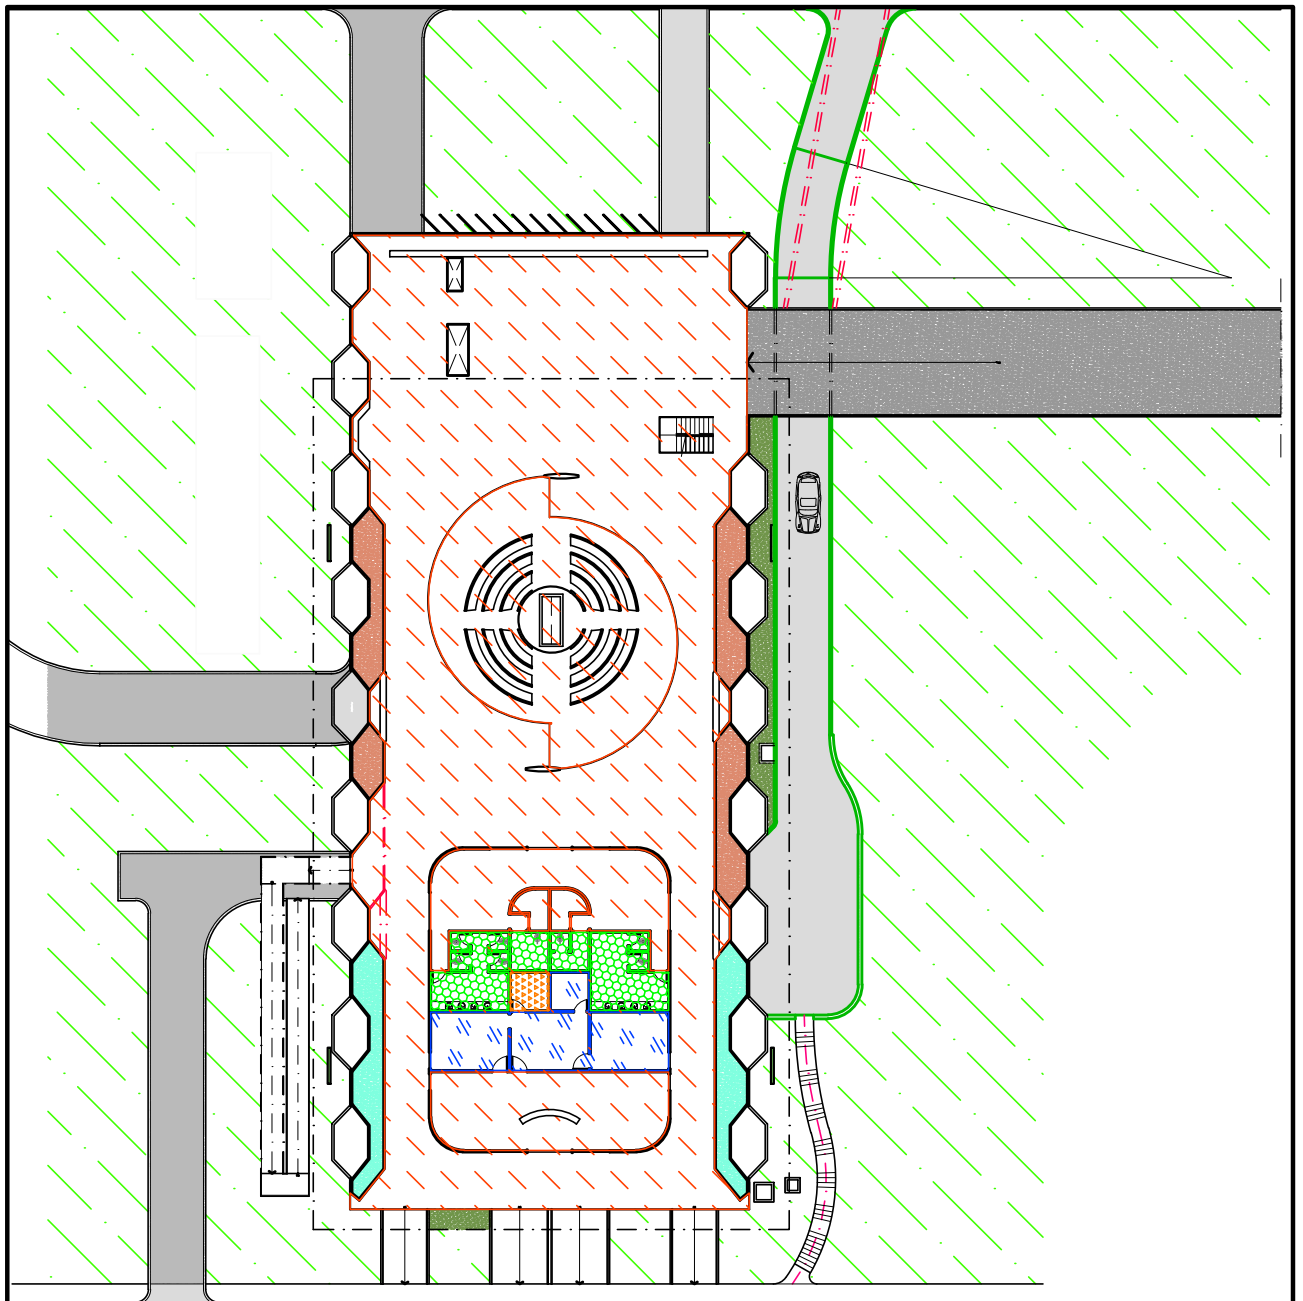

DIRETOR DO DEPARTAMENTO TÉCNICO DE CEMITÉRIOS: ENG. RAFAEL FERNANDES DE SOUZA		ASSUNTO: LEVANTAMENTO CADASTRAL DE PARCELAMENTO E USOS	FOLHA:
DIRETOR DA DIVISÃO DE OBRAS E FISCALIZAÇÃO: ENG. EMILLE CARLA FERNANDES DA SILVA		OBJETO: CREMATÓRIO VILA ALPINA	01
PROJETO: CHEFE DE SEÇÃO TÉCNICA DE FISCALIZAÇÃO ARQUITETO ESTEVAM MARTINS		LOCAL: AV. FRANCISCO FALCONI, Nº837 - VILA ALPINA - SÃO PAULO - SP	
DESENHO: LUAN TEIXEIRA / ARQ. RÔMULO MACHADO		CONTEUDO: INDICAÇÃO DE USO E PARCELAMENTO DE TERRITÓRIO DO CREMATÓRIO DA VILA ALPINA	ESCALA: GRÁFICA
DATA: 24/07/2017	REVISÃO: 00	ARQUIVO DIGITAL: SF-CMT-17100-LEV-PL-01_R00	



1 PLANTA TÉRREO. - ADM. E SALA DE CERIMÔNIA
 FL. ESCALA: 1:500

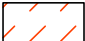
-  ÁREAS MOLHADAS (SANITÁRIOS)= 57,90m²
-  ÁREA DA ADMINISTRAÇÃO - 66,42m²
-  ÁREA DE SALA DE CERIMÔNIA + CRICULAÇÃO 1353,94m²
-  ÁREA DO REFEITÓRIO= 6,40m²
-  ÁREAS VERDES

PENAS:

CONFIGURAÇÃO DE PENAS		
01	7	0.1
02	7	0.2
03	7	0.3
04	7	0.4
05	7	0.5
06	7	0.6
07	7	0.1
08	7	0.08
09	7	0.08
10	10	0.2
11	11	0.2
12	12	0.2
13	13	0.2
14	14	0.2
15	15	0.2
250	250	0.2
251	251	0.2
252	252	0.2
253	253	0.2
254	254	0.2
255	255	0.00

DEPARTAMENTO TÉCNICO DE CEMITÉRIOS - FM3
 DIVISÃO TÉCNICA DE PROJETOS

DIRETOR DO DEPARTAMENTO TÉCNICO DE CEMITÉRIOS: ENG. RAFAEL FERNANDES DE SOUZA		ASSUNTO: LEVANTAMENTO CADASTRAL DE EDIFICAÇÃO	FOLHA:
DIRETOR DA DIVISÃO DE OBRAS E FISCALIZAÇÃO ENG. EMILLE CARLA FERNANDES DA SILVA		OBJETO: ADM. E SALA DE CERIMÔNIA DO CREMATÓRIO VILA ALPINA	02
PROJETO: CHEFE DE SEÇÃO TÉCNICA DE FISCALIZAÇÃO ARQUITETO ESTEVAM MARTINS		LOCAL: AV. FRANCISCO FALCONI, 837	
DESENHO: LUAN TEIXEIRA /RÔMULO MACHADO		CONTEÚDO: INDICAÇÃO E DIFERENCIAÇÃO DE USOS NO EDIFÍCIO ONDE ABRIGA A ADMINISTRAÇÃO E SALA DE CERIMÔNIA DO CREMATÓRIO VILA ALPINA	ESCALA: 1:500
DATA: 24/07/2017	REVISÃO: 00	ARQUIVO DIGITAL: SF-CMT-17101-LEV-PL-02_R00	

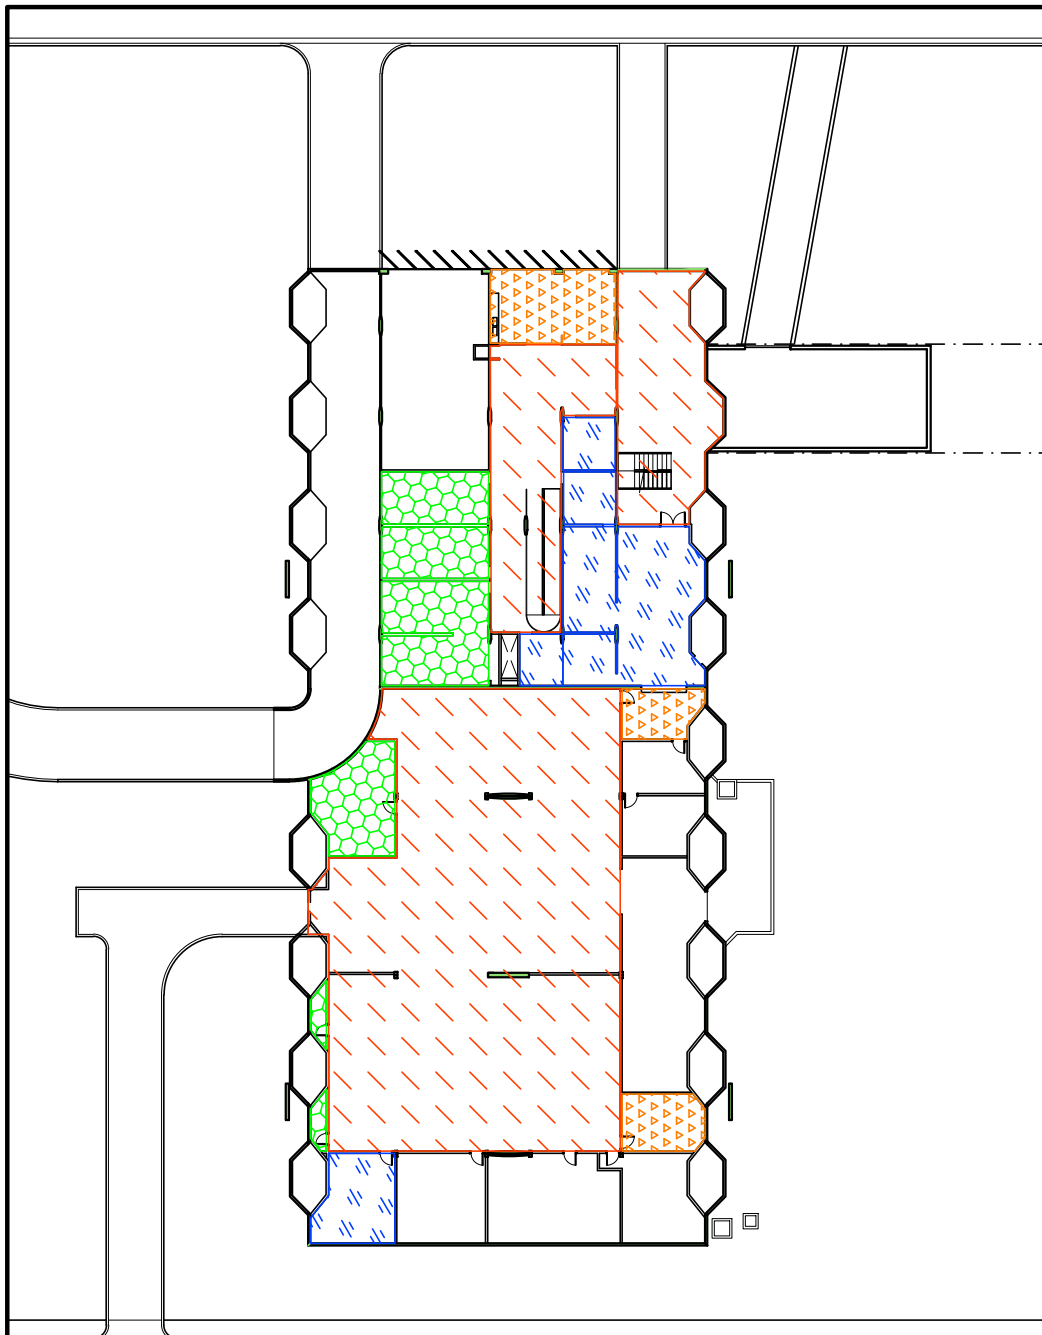

1 PLANTA SUBSOLO. - ÁREAS OFICINAS E VESTIÁRIOS
FL. ESCALA: 1:500



ÁREAS MOLHADAS (VESTIÁRIOS) = 137,22m²



ÁREA DA ADMINISTRAÇÃO = 154,48m²



ÁREA DE CRICULAÇÃO = 748,52m²



ÁREA DO REFEITÓRIO = 76,52m²

PENAS:


CONFIGURAÇÃO DE PENAS

01	7	0,1
02	7	0,2
03	7	0,3
04	7	0,4
05	7	0,5
06	7	0,6
07	7	0,1
08	7	0,08
09	7	0,08
10	10	0,2
11	11	0,2
12	12	0,2
13	13	0,2
14	14	0,2
15	15	0,2
250	250	0,2
251	251	0,2
252	252	0,2
253	253	0,2
254	254	0,2
255	255	0,00



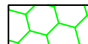
DEPARTAMENTO TÉCNICO DE CEMITÉRIOS - FM3
DIVISÃO TÉCNICA DE PROJETOS



DIRETOR DO DEPARTAMENTO TÉCNICO DE CEMITÉRIOS: ENG. RAFAEL FERNANDES DE SOUZA	ASSUNTO: LEVANTAMENTO CADASTRAL DE EDIFICAÇÃO	FOLHA:
DIRETOR DA DIVISÃO DE OBRAS E FISCALIZAÇÃO ENG. EMILLE CARLA FERNANDES DA SILVA	OBJETO: VESTIÁRIO E OFICINA DO CREMATÓRIO VILA ALPINA	03
PROJETO: CHEFE DE SEÇÃO TÉCNICA DE FISCALIZAÇÃO ARQUITETO ESTEVAM MARTINS	LOCAL: AV. FRANCISCO FALCONI, 837	
DESENHO: LUAN TEIXEIRA / RÔMULO MACHADO	CONTEÚDO: INDICAÇÃO E DIFERENCIAÇÃO DE USOS NO EDIFÍCIO ONDE ABRIGA A VESTIÁRIO E OFICINA E MANUTENÇÃO DO CREMATÓRIO VILA ALPINA	ESCALA: 1:500
DATA: 24/07/2017	REVISÃO: 00	ARQUIVO DIGITAL: SF-CMT-17101-LEV-PL-03_R00

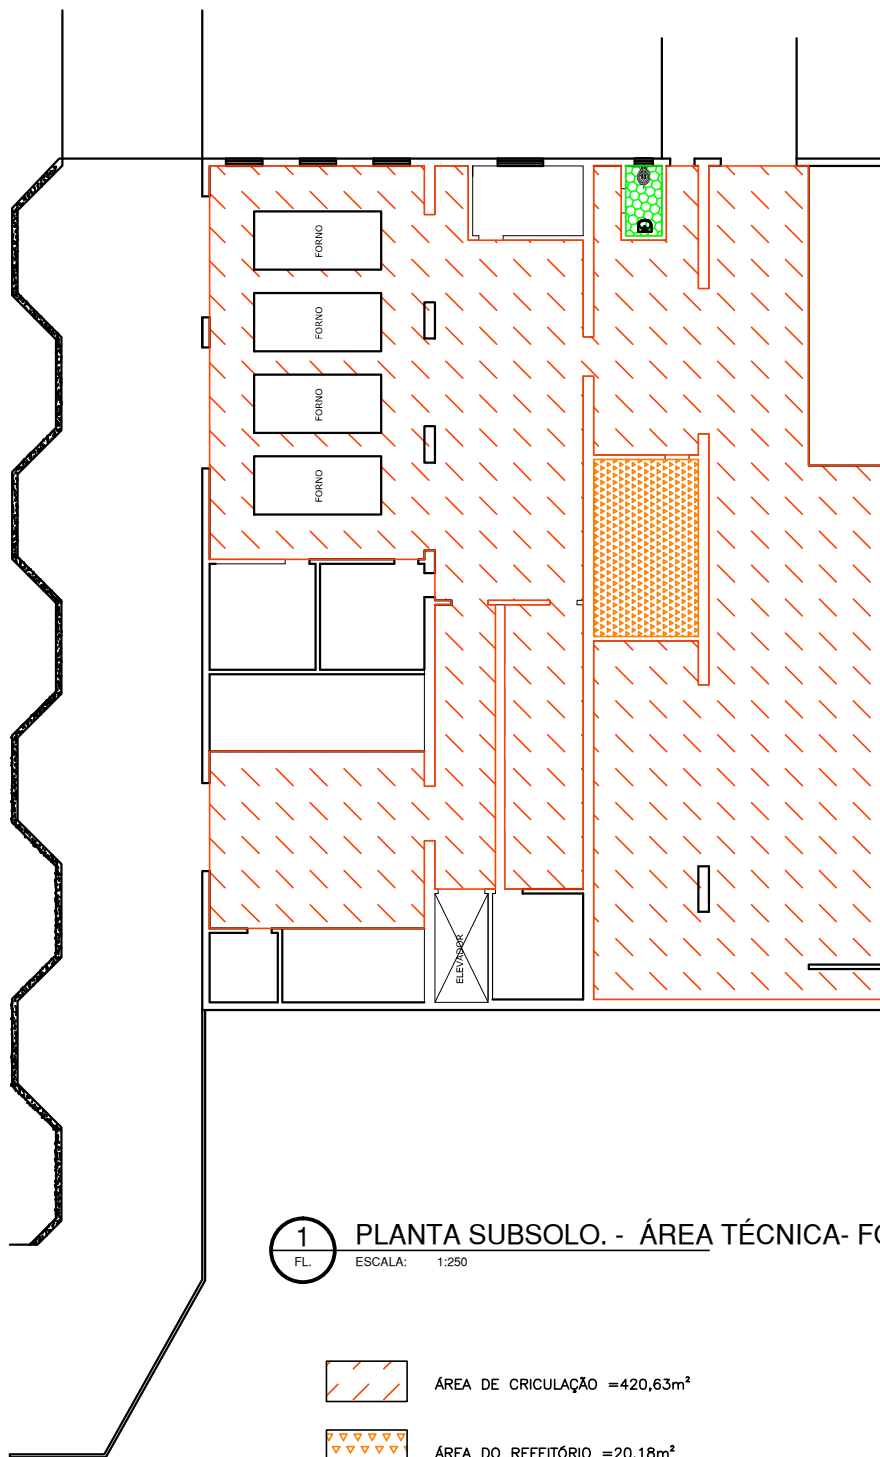

1 PLANTA SUBSOLO. - ÁREA TÉCNICA- FORNOS
FL. ESCALA: 1:250

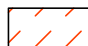-  ÁREA DE CRICULAÇÃO = 420,63m²
-  ÁREA DO REFEITÓRIO = 20,18m²
-  ÁREA MOLHADA = 2,76m²

PENAS:

CONFIGURAÇÃO DE PENAS		
01	7	0.1
02	7	0.2
03	7	0.3
04	7	0.4
05	7	0.5
06	7	0.6
07	7	0.1
08	7	0.08
09	7	0.08
10	10	0.2
11	11	0.2
12	12	0.2
13	13	0.2
14	14	0.2
15	15	0.2
250	250	0.2
251	251	0.2
252	252	0.2
253	253	0.2
254	254	0.2
255	255	0.00

DEPARTAMENTO TÉCNICO DE CEMITÉRIOS - FM3
DIVISÃO TÉCNICA DE PROJETOS



DIRETOR DO DEPARTAMENTO TÉCNICO DE CEMITÉRIOS: ENG. RAFAEL FERNANDES DE SOUZA		ASSUNTO:	LEVANTAMENTO CADASTRAL DE EDIFICAÇÃO	FOLHA: 04
DIRETOR DA DIVISÃO DE OBRAS E FISCALIZAÇÃO ENG. EMILIE CARLA FERNANDES DA SILVA		OBJETO:	VELÓRIO/ REFEITÓRIO/ SANITÁRIOS DO CEMITÉRIO ARAÇÁ	
PROJETO: CHEFE DE SEÇÃO TÉCNICA DE FISCALIZAÇÃO ARQUITETO ESTEVAM MARTINS		LOCAL:	AV. FRANCISCO FALCONI, 837	ESCALA: 1:500
DESENHO: LUAN TEIXEIRA /RÔMULO MACHADO		CONTEÚDO:	INDICAÇÃO E DIFERENCIAÇÃO DE USOS NO EDIFÍCIO ONDE ABRIGA A ÁREA TÉCNICA DO CREMATÓRIO VILA ALPINA	
DATA: 24/07/2017	REVISÃO: 00	ARQUIVO DIGITAL: SF-CMT-17101-LEV-PL-04_R00		