




PLANTA COBERTURA
ESC 1:50

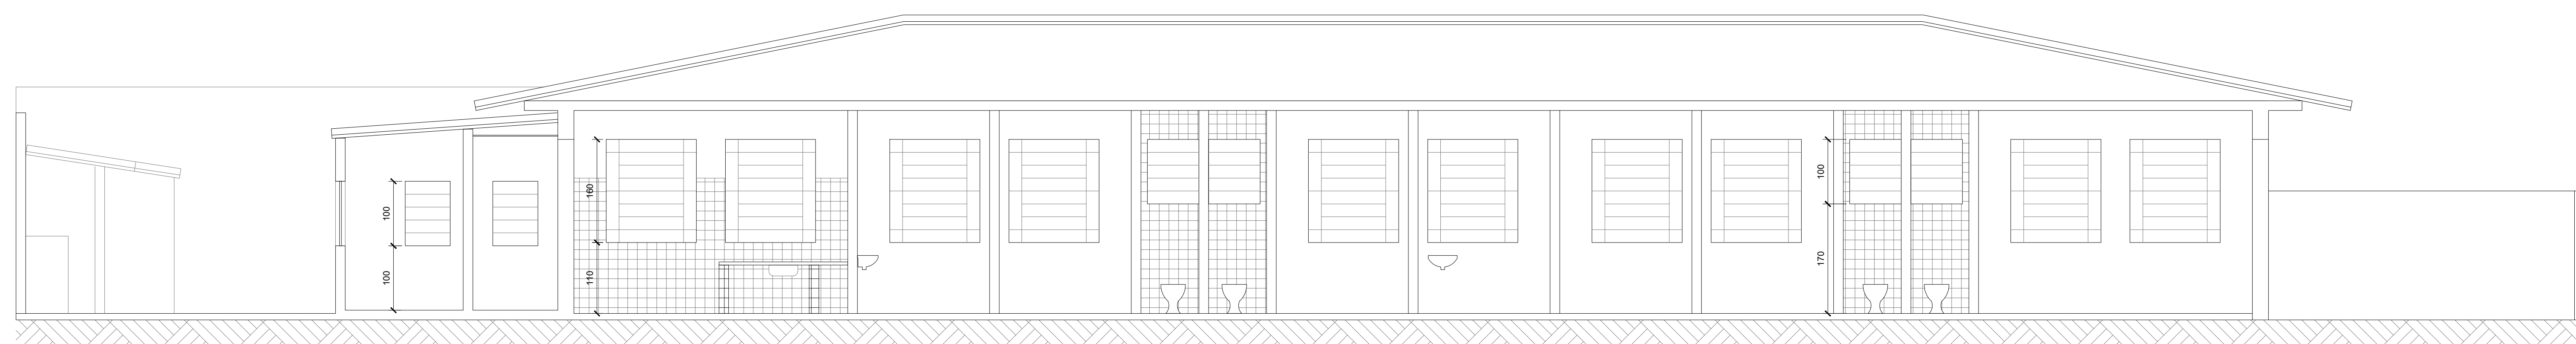


CORTE A-A
ESC 1:50

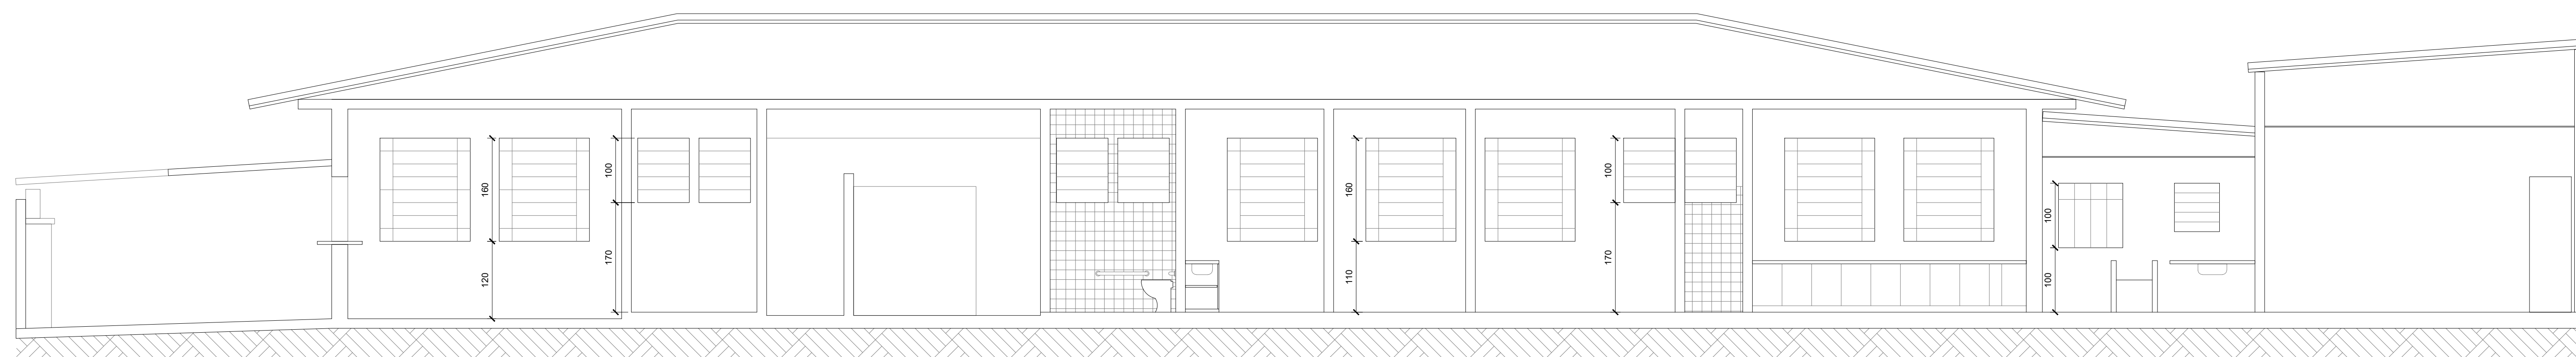

CORTE B-B
ESC 1:50

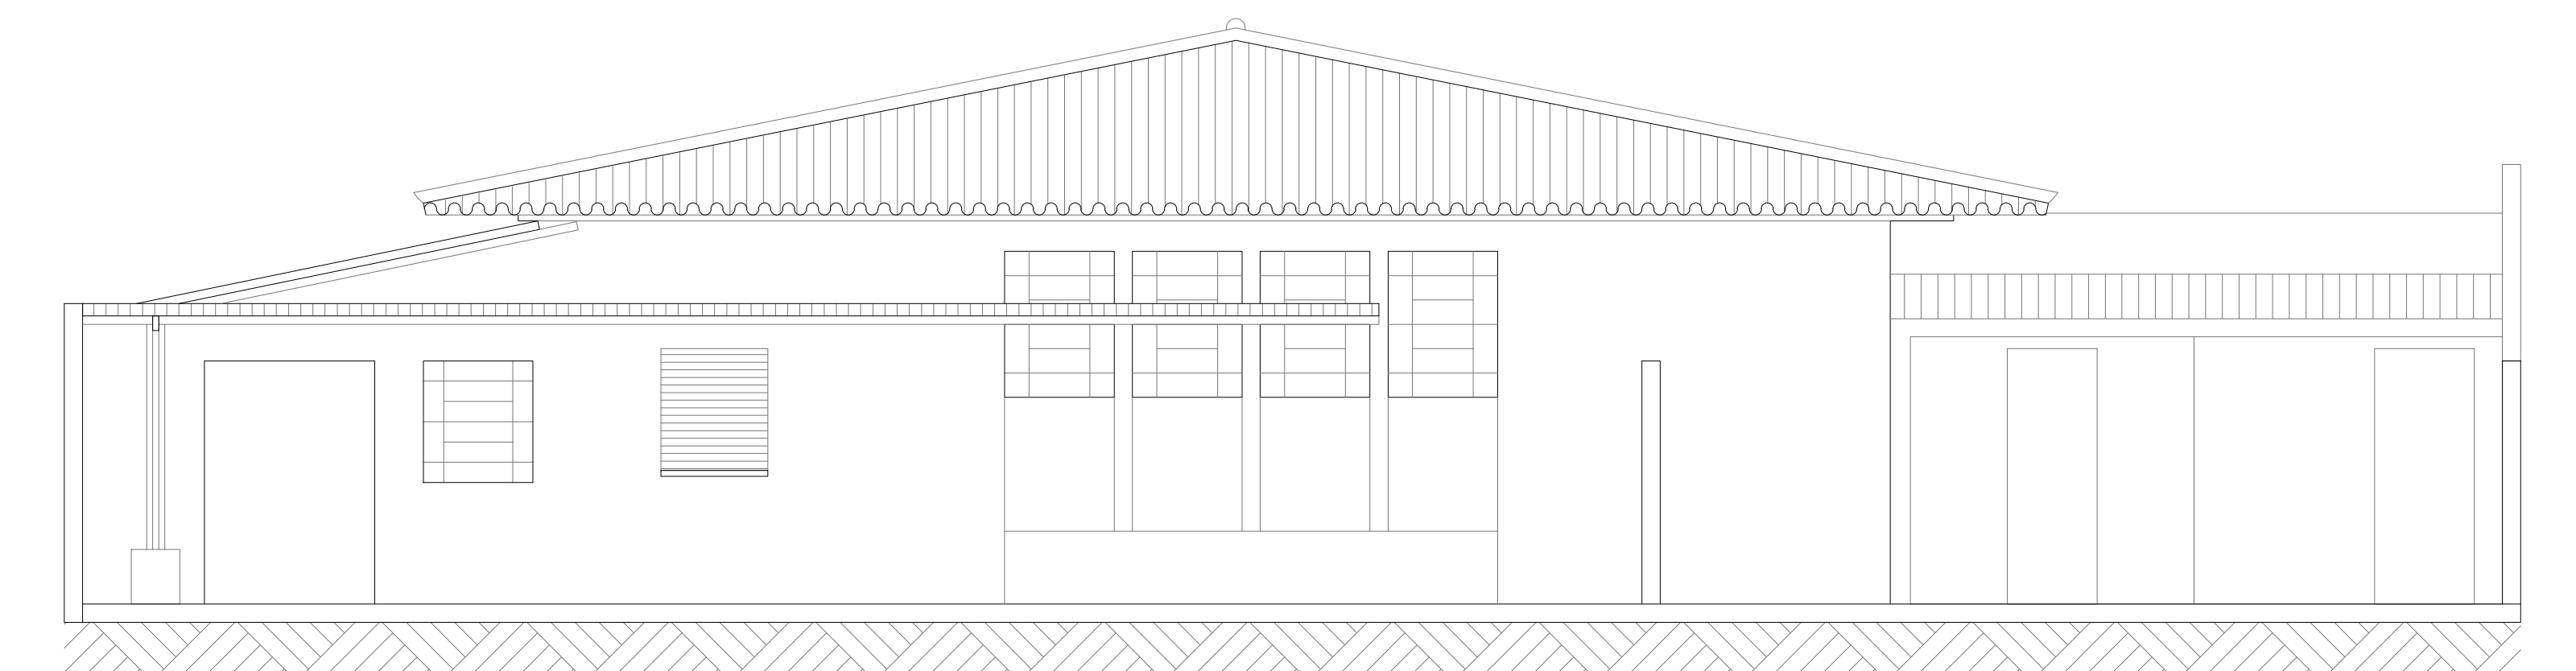

VISTA FACHADA NORDESTE
ESC 1:50

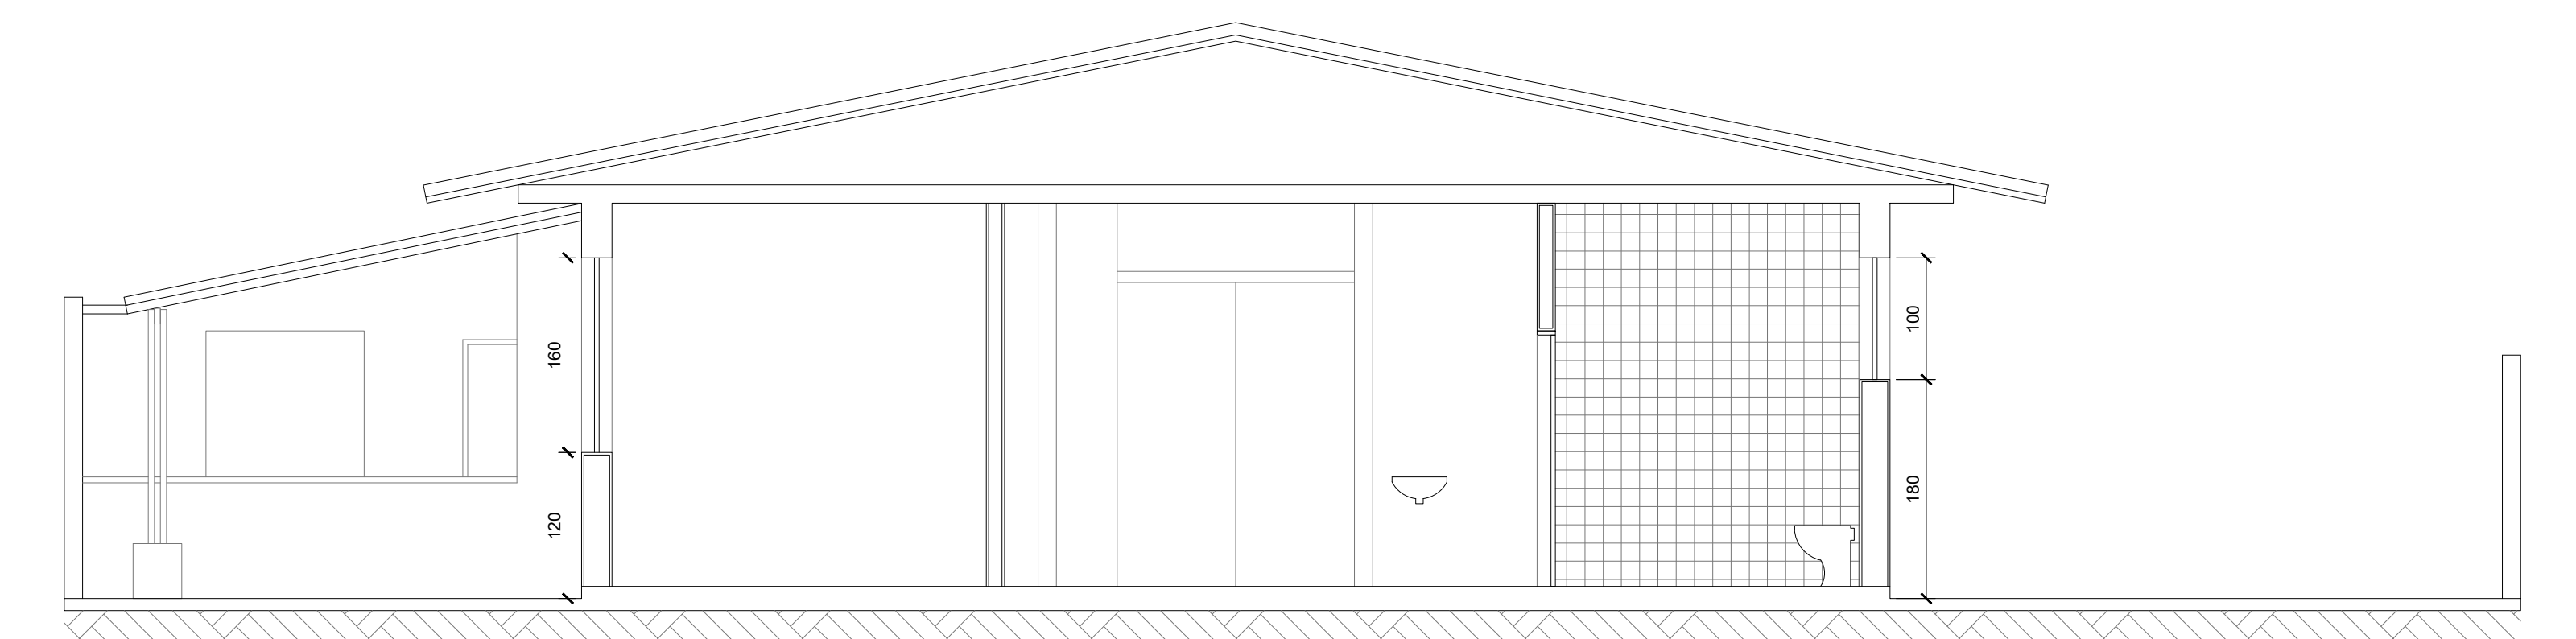

CORTE C-C
ESC 1:50

QUADRO DE ÁREAS PAREDES ACABAMENTOS				
AMBIENTES	DESCRIÇÃO	PERÍMETRO (m)	PÉ DIREITO (m)	ÁREA (m²)
A.01	ADMINISTRAÇÃO	11,72	3,15	36,92
A.02	ALMOXARIFADO	10,05	3,15	31,66
A.03	ARMÁRIO	6,80	3,15	21,42
A.04	ARQUIVO	12,76	3,27	41,73
A.05	CIRCULAÇÃO 01	50,15	3,15	157,97
A.06	CIRCULAÇÃO 02	10,94	3,15	34,46
A.07	CIRCULAÇÃO 03	12,14	2,40	29,14
A.08	CLÍNICO GERAL	12,10	3,15	38,11
A.09	COMPRESSOR	6,51	2,11	13,74
A.10	COZINHA	13,76	3,15	43,34
A.11	CURATIVOS	12,62	2,40	30,29
A.12	DEPÓSITO	12,02	2,87	34,50
A.13	DEPÓSITO FRALDAS	11,54	2,80	32,31
A.14	DMT	9,07	2,11	19,14
A.15	ENFERMAGEM	12,10	3,15	38,11
A.16	ESTERILIZAÇÃO	8,66	2,68	23,21
A.17	EXPURGO	5,44	2,70	14,69
A.18	FARMÁCIA	21,36	3,25	69,42
A.19	GERÊNCIA	14,15	3,15	44,57
A.20	GINECOLOGIA	14,20	3,15	44,73
A.21	MEDICAÇÃO/INALAÇÃO	22,54	3,15	71,00
A.22	NISSOS IDOSOS	12,10	3,15	38,11
A.23	PÁTIO	11,66	2,87	33,46
A.24	PEDIATRIA	12,10	3,15	38,11
A.25	RAIO X	9,10	3,15	28,67
A.26	RECEPÇÃO	12,94	3,10	40,11
A.27	REGULAÇÃO	12,10	3,15	38,11
A.28	SALA ESPERA	30,00	3,10	93,00
A.29	SALA REUNIÃO	20,59	2,87	59,09
A.30	SANIE	19,98	2,80	55,94
A.31	SANIT FEMININO	6,80	3,15	21,42
A.32	SANIT HALL	6,60	3,15	20,79
A.33	SANIT MASCULINO	6,80	3,15	21,42
A.34	SANIT PNE	7,40	3,15	23,31
A.35	SAÚDE BUCAL	16,50	3,15	51,98
A.36	TANQUE	5,07	2,90	14,70
A.37	VAGINA	12,10	3,15	38,11
A.38	VEST. FEMININO	6,80	3,15	21,42
A.39	VEST. HALL	6,60	3,15	20,79
A.40	VEST. MASCULINO	6,80	3,15	21,42
A.41	W.C. (GINECOLOGIA)	4,50	3,15	14,18

NOTA: ACRESCENTAR 5% DE VALOR DE SOBRA PARA O VALOR TOTAL DA TABELA


QUADRO DE ÁREAS PISO ACABAMENTOS			
AMBIENTES	DESCRIÇÃO	ÁREA (m²)	
A.01	ADMINISTRAÇÃO	REVESTIMENTO CERÂMICO BRANCO	8,59
A.02	ALMOXARIFADO	REVESTIMENTO CERÂMICO BRANCO	6,00
A.03	ARMÁRIO	REVESTIMENTO CERÂMICO BRANCO	2,25
A.04	ARQUIVO	REVESTIMENTO CERÂMICO BRANCO	8,81
A.05	CIRCULAÇÃO 01	REVESTIMENTO CERÂMICO CINZA	54,30
A.06	CIRCULAÇÃO 02	REVESTIMENTO CERÂMICO BRANCO	5,19
A.07	CIRCULAÇÃO 03	REVESTIMENTO CERÂMICO BRANCO	11,87
A.08	CLÍNICO GERAL	REVESTIMENTO CERÂMICO BRANCO	8,20
A.09	COMPRESSOR	CIMENTO QUEIMADO	2,34
A.10	COZINHA	REVESTIMENTO CERÂMICO BRANCO	11,18
A.11	CURATIVOS	PISO VINÍLICO PLACAS	9,93
A.12	DEPÓSITO	REVESTIMENTO CERÂMICO BRANCO	5,77
A.13	DEPÓSITO FRALDAS	REVESTIMENTO CERÂMICO BRANCO	8,11
A.14	DMT	REVESTIMENTO CERÂMICO BRANCO	5,14
A.15	ENFERMAGEM	REVESTIMENTO CERÂMICO BRANCO	8,20
A.16	ESTERILIZAÇÃO	PISO VINÍLICO PLACAS	4,57
A.17	EXPURGO	PISO VINÍLICO PLACAS	1,85
A.18	FARMÁCIA	REVESTIMENTO CERÂMICO BRANCO	16,56
A.19	GERÊNCIA	REVESTIMENTO CERÂMICO BRANCO	12,01
A.20	GINECOLOGIA	REVESTIMENTO CERÂMICO BRANCO	12,04
A.21	MEDICAÇÃO/INALAÇÃO	REVESTIMENTO CERÂMICO BRANCO	16,96
A.22	NISSOS IDOSOS	REVESTIMENTO CERÂMICO BRANCO	8,20
A.23	PÁTIO	CIMENTO QUEIMADO	23,70
A.24	PEDIATRIA	REVESTIMENTO CERÂMICO BRANCO	8,20
A.25	RAIO X	REVESTIMENTO CERÂMICO BRANCO	5,07
A.26	RECEPÇÃO	REVESTIMENTO CERÂMICO BRANCO	10,35
A.27	REGULAÇÃO	REVESTIMENTO CERÂMICO BRANCO	8,20
A.28	SALA ESPERA	REVESTIMENTO CERÂMICO BRANCO	35,70
A.29	SALA REUNIÃO	REVESTIMENTO CERÂMICO BRANCO	26,39
A.30	SANIE	REVESTIMENTO CERÂMICO BRANCO	7,53
A.31	SANIT FEMININO	REVESTIMENTO CERÂMICO BRANCO	2,25
A.32	SANIT HALL	REVESTIMENTO CERÂMICO BRANCO	2,63
A.33	SANIT MASCULINO	REVESTIMENTO CERÂMICO BRANCO	2,25
A.34	SANIT PNE	REVESTIMENTO CERÂMICO BRANCO	3,41
A.35	SAÚDE BUCAL	REVESTIMENTO CERÂMICO BRANCO	17,00
A.36	TANQUE	REVESTIMENTO CERÂMICO BRANCO	5,59
A.37	VAGINA	REVESTIMENTO CERÂMICO BRANCO	8,20
A.38	VEST. FEMININO	REVESTIMENTO CERÂMICO BRANCO	2,25
A.39	VEST. HALL	REVESTIMENTO CERÂMICO BRANCO	2,63
A.40	VEST. MASCULINO	REVESTIMENTO CERÂMICO BRANCO	2,25
A.41	W.C. (GINECOLOGIA)	REVESTIMENTO CERÂMICO BRANCO	1,21

NOTA: ACRESCENTAR 5% DE VALOR DE SOBRA PARA O VALOR TOTAL DA TABELA

QUADRO DE ÁREAS LAJES E FORRO ACABAMENTOS			
AMBIENTES	DESCRIÇÃO	ÁREA (m²)	
A.01	ADMINISTRAÇÃO	LAJE COM PINTURA	8,59
A.02	ALMOXARIFADO	LAJE COM PINTURA	6
A.03	ARMÁRIO	LAJE COM PINTURA	2,25
A.04	ARQUIVO	LAJE COM PINTURA	8,81
A.05	CIRCULAÇÃO 01	LAJE COM PINTURA	54,3
A.06	CIRCULAÇÃO 02	LAJE COM PINTURA	5,19
A.07	CIRCULAÇÃO 03	COBERTURA SEM PINTURA	11,87
A.08	CLÍNICO GERAL	LAJE COM PINTURA	8,2
A.09	COMPRESSOR	LAJE COM PINTURA	2,34
A.10	COZINHA	LAJE COM PINTURA	11,18
A.11	CURATIVOS	REGUA DE PVC BRANCA	9,93
A.12	DEPÓSITO	FORRO DE GESSO PINTADO	5,77
A.13	DEPÓSITO FRALDAS	LAJE COM PINTURA	8,11
A.14	DMT	COBERTURA SEM PINTURA	5,14
A.15	ENFERMAGEM	LAJE COM PINTURA	8,2
A.16	ESTERILIZAÇÃO	COBERTURA SEM PINTURA	4,57
A.17	EXPURGO	FORRO DE GESSO PINTADO	1,85
A.18	FARMÁCIA	LAJE COM PINTURA	16,56
A.19	GERÊNCIA	LAJE COM PINTURA	12,01
A.20	GINECOLOGIA	LAJE COM PINTURA	12,04
A.21	MEDICAÇÃO/INALAÇÃO	LAJE COM PINTURA	16,96
A.22	NISSOS IDOSOS	LAJE COM PINTURA	8,2
A.23	PÁTIO	COBERTURA SEM PINTURA	23,7
A.24	PEDIATRIA	LAJE COM PINTURA	8,2
A.25	RAIO X	LAJE COM PINTURA	5,07
A.26	RECEPÇÃO	REGUA DE MADEIRA INVERNIZADA	10,35
A.27	REGULAÇÃO	LAJE COM PINTURA	8,2
A.28	SALA ESPERA	REGUA DE MADEIRA INVERNIZADA	35,7
A.29	SALA REUNIÃO	FORRO DE GESSO PINTADO	26,39
A.30	SANIE	REGUA DE PVC BRANCA	7,53
A.31	SANIT FEMININO	LAJE COM PINTURA	2,25
A.32	SANIT HALL	LAJE COM PINTURA	2,63
A.33	SANIT MASCULINO	LAJE COM PINTURA	2,25
A.34	SANIT PNE	LAJE COM PINTURA	3,41
A.35	SAÚDE BUCAL	LAJE COM PINTURA	17
A.36	TANQUE	COBERTURA SEM PINTURA	5,59
A.37	VAGINA	LAJE COM PINTURA	8,2
A.38	VEST. FEMININO	LAJE COM PINTURA	2,25
A.39	VEST. HALL	LAJE COM PINTURA	2,63
A.40	VEST. MASCULINO	LAJE COM PINTURA	2,25
A.41	W.C. (GINECOLOGIA)	LAJE COM PINTURA	1,21

NOTA: ACRESCENTAR 5% DE VALOR DE SOBRA PARA O VALOR TOTAL DA TABELA

LEGENDA:
 ALVENARIA ORIGINAL
 ALVENARIA A REGULARIZAR
 PAREDE EM DRYWALL N° PISOLAJE
 DIVISÓRIAS
 *LP - LEVANTAMENTO FOTOGRÁFICO
 *TP - PLÁGIO - RESPONSABILIDADE DO PROFISSIONAL
 *R - RESPONSABILIDADE DO ARQUITETO - REGISTRO

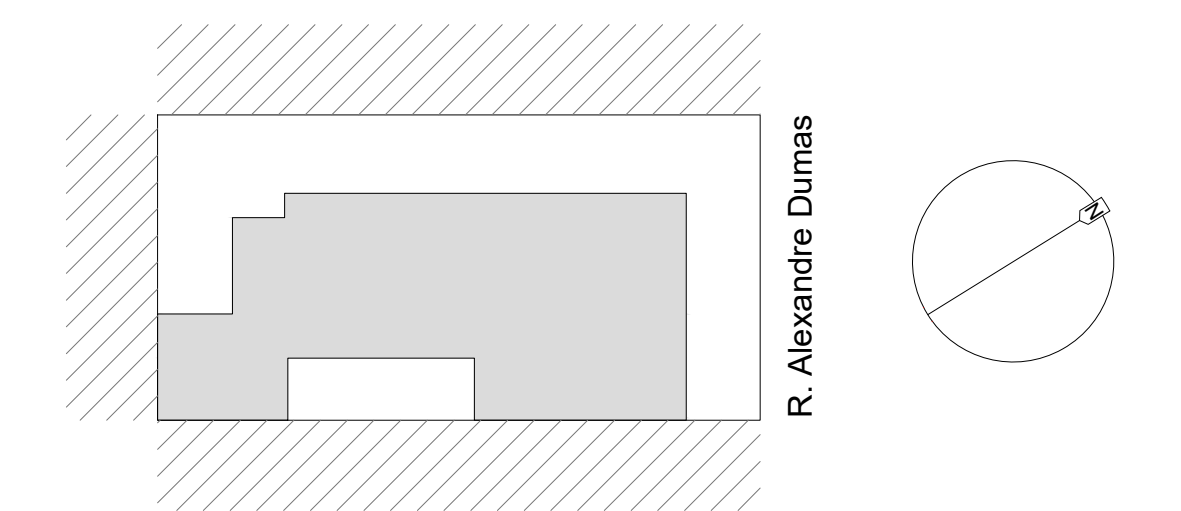

IMPLANTAÇÃO
SEM ESCALA
 ÁREAS:
 TERRENO: 804,00 m²
 CONSTRUÍVEL: 438,00 m²

202001 - UBS CHÁCARA SANTO ANTÔNIO
 PROJETO EXECUTIVO DE REFORMA
 PLANTA INDICATIVA

ESCALA	PROJETO	DESENHO	UNIDADE	BL	ÚNICO	FOLHA	REV.
1:50			C. S. ANTÔNIO		TER	0001	00
DATA	APROVAÇÃO	TÉCNICA					
15/01/2020							

UBSCSA 20015 RVOOD

COMPENSAÇÃO:
 1 0,10
 2 0,2
 3 0,2
 4 0,3
 5 0,18
 6 0,18
 7 0,6
 8 0,19
 9 0,19
 10 0,2
 11 0,13
 12 0,13
 13 0,15
 14 0,15
