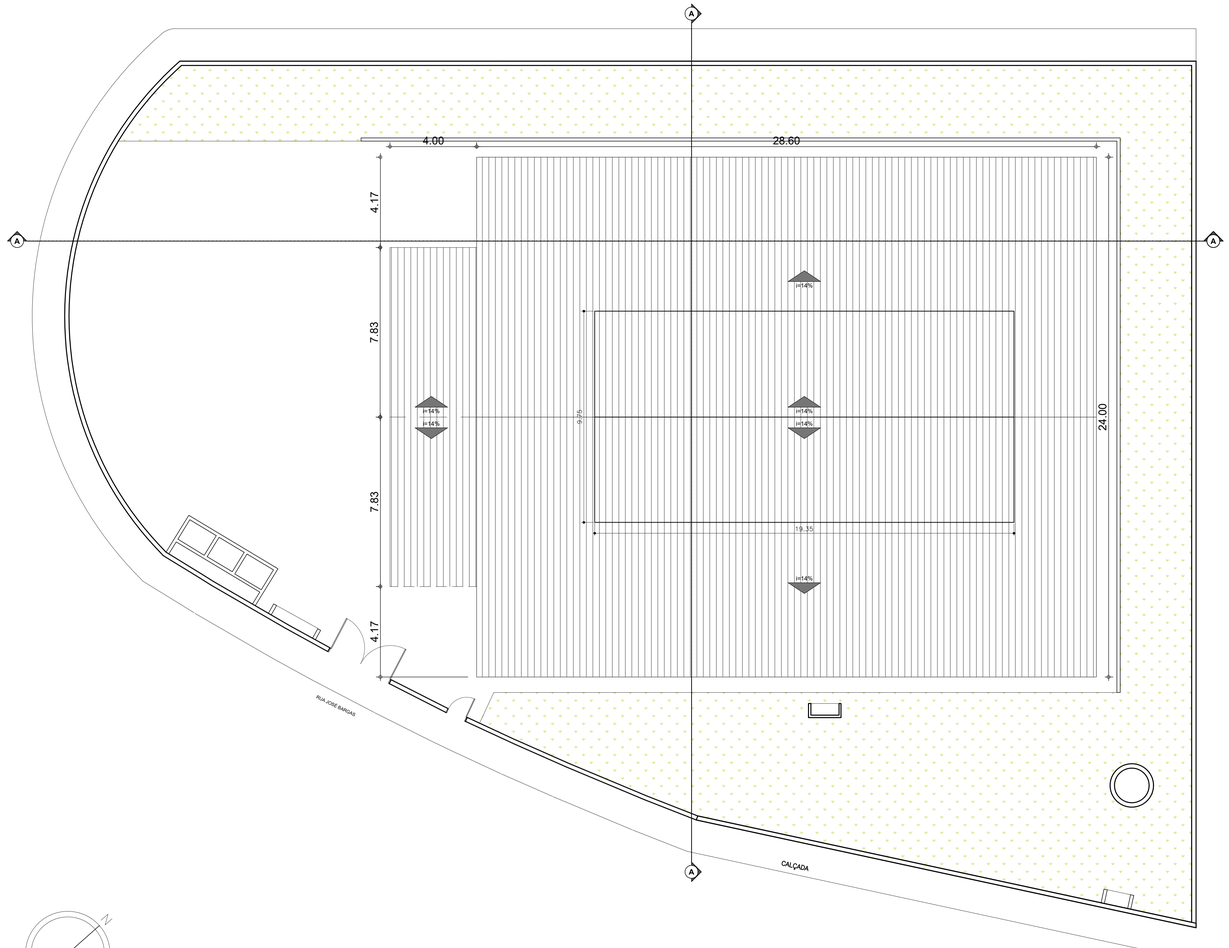

COBERTURA
UBS PEDRO JOSÉ NUNES
ESCALA:1:100

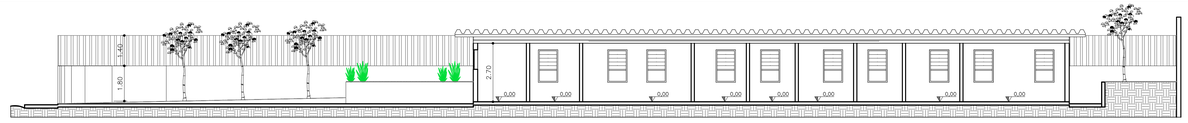

CORTE AA
UBS PEDRO JOSÉ NUNES
ESCALA:1:100

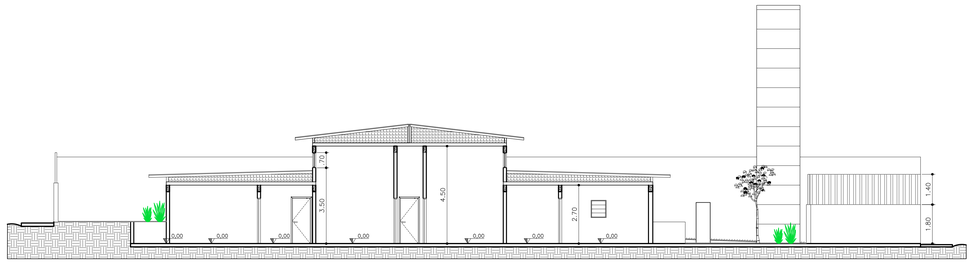

CORTE BB
UBS PEDRO JOSÉ NUNES
ESCALA:1:100

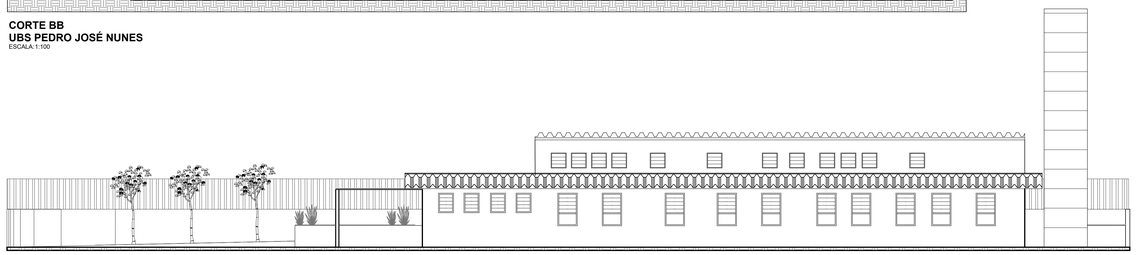

FACHADA 1
UBS PEDRO JOSÉ NUNES
ESCALA:1:100

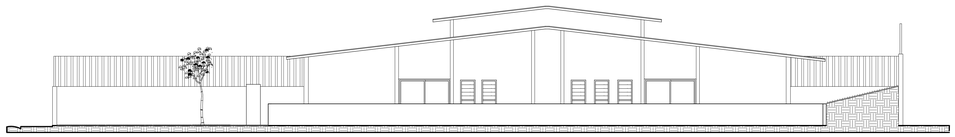

FACHADA 2
UBS PEDRO JOSÉ NUNES
ESCALA:1:100

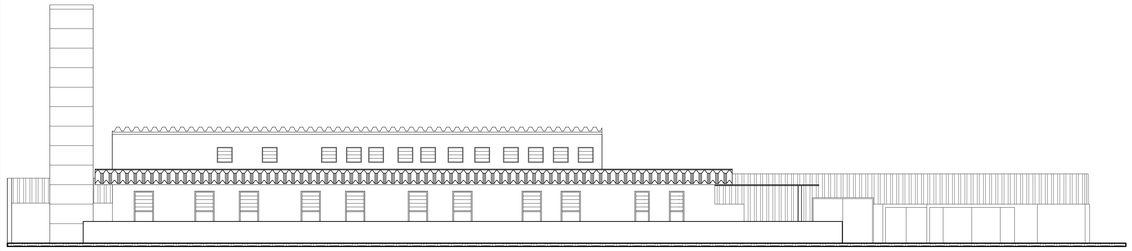

FACHADA 3
UBS PEDRO JOSÉ NUNES
ESCALA:1:100

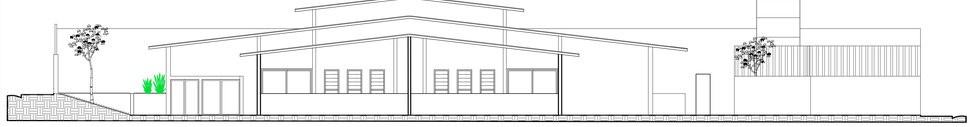

FACHADA 4
UBS PEDRO JOSÉ NUNES
ESCALA:1:100

PADRÃO DE PLOTAGEM

COR	Nº	ESPESSURA
1	1	0,100
2	2	0,200
3	3	0,300
4	4	0,400
5	5	0,500
6	6	0,600
7	7	0,700
8	8	0,800
9	9	0,900
10	1	0,100
11	2	0,200
12	3	0,300
13	4	0,400
14	5	0,500
15	6	0,600
16	7	0,700
17	8	0,800
18	9	0,900
19	1	0,100
20	2	0,200
21	3	0,300
22	4	0,400
23	5	0,500
24	6	0,600
25	7	0,700
250	250	0,025
251	251	0,025
252	252	0,025

QUADRO DE ÁREAS
PISO
ACABAMENTOS

AMBIENTES	DESCRIÇÃO	ÁREA
VACINAÇÃO	PISO VINÍLICO COM RODAPÉ QUE SEGUE A RDC 50/2002	A=14,36m²
W.C. P.N.E	PISO CERÂMICO	A=7,90m²
ODONTOL.	PISO VINÍLICO COM RODAPÉ QUE SEGUE A RDC 50/2002	A=18,40m²
CONSULTOR. 01	PISO VINÍLICO COM RODAPÉ QUE SEGUE A RDC 50/2002	A=8,60m²
CONSULTOR. 02	PISO VINÍLICO COM RODAPÉ QUE SEGUE A RDC 50/2002	A=8,40m²
CONSULTOR. 03	PISO VINÍLICO COM RODAPÉ QUE SEGUE A RDC 50/2002	A=10,20m²
CONSULTOR. 04	PISO VINÍLICO COM RODAPÉ QUE SEGUE A RDC 50/2002	A=8,40m²
CONSULTOR. 05	PISO VINÍLICO COM RODAPÉ QUE SEGUE A RDC 50/2002	A=13,00m²
SALA DE ESPERA/ES.	PISO CERÂMICO	A=18,80m²
DIRETORIA	PISO CERÂMICO	A=8,28m²
ADMINIST.	PISO CERÂMICO	A=21,39m²
ESTERILIZ.	PISO VINÍLICO COM RODAPÉ QUE SEGUE A RDC 50/2002	A=4,37m²
COLETA	PISO VINÍLICO COM RODAPÉ QUE SEGUE A RDC 50/2002	A=9,00m²
ENFERMAG.	PISO VINÍLICO COM RODAPÉ QUE SEGUE A RDC 50/2002	A=12,07m²
FARMACOL. E RC.	PISO VINÍLICO COM RODAPÉ QUE SEGUE A RDC 50/2002	A=14,49m²
ENFERM.02	PISO VINÍLICO COM RODAPÉ QUE SEGUE A RDC 50/2002	A=9,60m²
INALAÇÃO	PISO VINÍLICO COM RODAPÉ QUE SEGUE A RDC 50/2002	A=9,00m²
EMERGÊNCIA/ PED. OBSERV.	PISO VINÍLICO COM RODAPÉ QUE SEGUE A RDC 50/2002	A=9,60m²
MEDICAÇÃO	PISO VINÍLICO COM RODAPÉ QUE SEGUE A RDC 50/2002	A=9,00m²
CURATIVO	PISO VINÍLICO COM RODAPÉ QUE SEGUE A RDC 50/2002	A=8,80m²
SANITÁRIO MASC.	PISO CERÂMICO	A=9,10m²
SANITÁRIO FEM.	PISO CERÂMICO	A=9,10m²
VESTIÁRIO FEM.	PISO CERÂMICO	A=16,56m²
VESTIÁRIO MASC.	PISO CERÂMICO	A=8,64m²
DML/AS	PISO CERÂMICO	A=7,24m²
REFEITÓRIO	PISO CERÂMICO	A=12,24m²
ACS	PISO CERÂMICO	A=18,54m²
EXPURGO	PISO CERÂMICO	A=3,23m²
FARMÁCIA	PISO CERÂMICO	A=7,99m²
ALM. FARM.	PISO CERÂMICO	A=11,36m²
ALMOXARIF.	PISO CERÂMICO	A=8,88m²
ENCAMINHA.	PISO CERÂMICO	A=9,05m²
ENFERM. 03	PISO VINÍLICO COM RODAPÉ QUE SEGUE A RDC 50/2002	A=8,52m²
RECEPÇÃO	PISO CERÂMICO	A=23,43m²
CIRC.EXTERN.	MANTER PISO EXISTENTE	A=212,56m²
CIRC.ESPER.	PISO CERÂMICO	A=153,41m²
CIRC. FUNC.	PISO CERÂMICO	A=21,90m²
TOTAL DE PISO A SEREM MANTIDOS		A=255,46m²
TOTAL DE PISO CERÂMICO		A=342,28m²
TOTAL DE PISO EM MANTA VINÍLICA COM RODAPÉ OU PISO CERÂMICO QUE SEGUEM A RDC 50/2002		A=173,81m²
TOTAL		A=771,55m²

NOTA - ACRESCENTAR 5% DE VALOR DE SOBRA PARA OS PISOS A SEREM INSTALADOS.

QUADRO DE ÁREAS
CAIXILHARIA
ACABAMENTOS

CAIXILHO	DESCRIÇÃO	QUANTIDADE
CAIXILHO 01	CAIXILHO EXISTENTE 0.70X0.90m (Inic), PETORIL 1.50m	07
CAIXILHO 02	CAIXILHO EXISTENTE 0.70X1.50m (Inic), PETORIL 0.90m	30
CAIXILHO 03	CAIXILHO NOVO 0.70X1.50m (Inic), PETORIL 1.00m, MESMO PADRÃO DOS CAIXILHOS EXISTENTES	03
TOTAL DE ESMALTE ACRÍLICO OU AUTOMOTIVA		40

NOTA - ACRESCENTAR 5% DE VALOR DE SOBRA PARA OS PISOS A SEREM INSTALADOS.

QUADRO DE ÁREAS
PORTAS
ACABAMENTOS

CAIXILHO	DESCRIÇÃO	QUANTIDADE	ÁREA/UNIT.	ÁREA X 2
PORTAS 0.80X2.10	PINTAR PORTAS EXISTENTES COM TINTA ESMALTE	35	A=1,98m	A=138,60m²
PORTAS 0.80X2.10	INSTALAR E PINTAS NOVAS PORTAS COM O MESMO ACABAMENTO DAS EXISTENTES	03	A=1,98m	A=11,58m²
PORTÃO 3.50X2.50	TROCAR PORTÃO AVARIADO PO MODELO IGUAL AO EXISTENTE			

NOTA - ACRESCENTAR 5% DE VALOR DE SOBRA PARA OS PISOS A SEREM INSTALADOS.

QUADRO DE ÁREAS
PINTURA DE TETO - FORRO OU LAJE
ACABAMENTOS

AMBIENTES	DESCRIÇÃO	ÁREA
VACINAÇÃO	TINTA ACRILICA LAVÁVEL – COR GELO	A=14,36m²
W.C. P.N.E	TINTA ACRILICA LAVÁVEL – COR GELO	A=7,90m²
ODONTOL.	TINTA ACRILICA LAVÁVEL – COR GELO	A=18,40m²
CONSULTOR. 01	TINTA ACRILICA LAVÁVEL – COR GELO	A=8,60m²
CONSULTOR. 02	TINTA ACRILICA LAVÁVEL – COR GELO	A=8,40m²
CONSULTOR. 03	TINTA ACRILICA LAVÁVEL – COR GELO	A=10,20m²
CONSULTOR. 04	TINTA ACRILICA LAVÁVEL – COR GELO	A=8,40m²
CONSULTOR. 05	TINTA ACRILICA LAVÁVEL – COR GELO	A=13,00m²
SALA DE ESPERA/ES.	TINTA ACRILICA LAVÁVEL – COR GELO	A=18,80m²
DIRETORIA	TINTA ACRILICA LAVÁVEL – COR GELO	A=8,28m²
ADMINIST.	TINTA ACRILICA LAVÁVEL – COR GELO	A=21,39m²
ESTERILIZ.	TINTA ACRILICA LAVÁVEL – COR GELO	A=4,37m²
COLETA	TINTA ACRILICA LAVÁVEL – COR GELO	A=9,00m²
ENFERMAG.	TINTA ACRILICA LAVÁVEL – COR GELO	A=12,07m²
FARMACOL. E RC.	TINTA ACRILICA LAVÁVEL – COR GELO	A=14,49m²
ENFERM.02	TINTA ACRILICA LAVÁVEL – COR GELO	A=9,60m²
INALAÇÃO	TINTA ACRILICA LAVÁVEL – COR GELO	A=9,00m²
EMERGÊNCIA/ PED. OBSERV.	TINTA ACRILICA LAVÁVEL – COR GELO	A=9,60m²
MEDICAÇÃO	TINTA ACRILICA LAVÁVEL – COR GELO	A=9,00m²
CURATIVO	TINTA ACRILICA LAVÁVEL – COR GELO	A=8,80m²
SANITÁRIO MASC.	TINTA ACRILICA LAVÁVEL – COR GELO	A=9,10m²
SANITÁRIO FEM.	TINTA ACRILICA LAVÁVEL – COR GELO	A=9,10m²
VESTIÁRIO FEM.	TINTA ACRILICA LAVÁVEL – COR GELO	A=16,56m²
VESTIÁRIO MASC.	TINTA ACRILICA LAVÁVEL – COR GELO	A=8,64m²
DML/AS	TINTA ACRILICA LAVÁVEL – COR GELO	A=7,24m²
REFEITÓRIO	TINTA ACRILICA LAVÁVEL – COR GELO	A=12,24m²
ACS	TINTA ACRILICA LAVÁVEL – COR GELO	A=18,54m²
EXPURGO	TINTA ACRILICA LAVÁVEL – COR GELO	A=3,23m²
FARMÁCIA	TINTA ACRILICA LAVÁVEL – COR GELO	A=7,99m²
ALM. FARM.	TINTA ACRILICA LAVÁVEL – COR GELO	A=11,36m²
ALMOXARIF.	TINTA ACRILICA LAVÁVEL – COR GELO	A=8,88m²
ENCAMINHA.	TINTA ACRILICA LAVÁVEL – COR GELO	A=9,05m²
ENFERM. 03	TINTA ACRILICA LAVÁVEL – COR GELO	A=8,52m²
RECEPÇÃO	TINTA ACRILICA LAVÁVEL – COR GELO	A=23,43m²
CIRC.EXTERN.	TETO SEM LAJE E FORRO	A=212,56m²
CIRC.ESPER.	TINTA ACRILICA LAVÁVEL – COR GELO	A=153,41m²
CIRC. FUNC.	TINTA ACRILICA LAVÁVEL – COR GELO	A=21,90m²
TOTAL DE TETO A SER PINTADO		A=550,85m²
TOTAL DE TETO QUE NÃO NECESSITA DE PINTURA		A=212,56m²
TOTAL		A=763,31m²

NOTA - ACRESCENTAR 5% DE VALOR DE SOBRA PARA OS FORROS A SEREM PINTADOS

QUADRO DE QUATIDADES
LUMINÁRIAS
ACABAMENTOS

TIPO	DESCRIÇÃO	QUANTIDADE
LUMINÁRIAS INTERNAS	LUMINÁRIAS DE SOBREPOR PARA HOSPITAIS	96
CHUVEIRO ELÉTRICO	CHUVEIRO ELÉTRICO PARA OS VESTIÁRIOS	02

NOTA - AS LUMINÁRIAS INTERNAS DEVERÃO SER COM LÂMPADAS LED.

QUADRO DE QUATIDADES
TORNEIRAS
ACABAMENTOS

TIPO	DESCRIÇÃO	QUANTIDADE
METAIS	TORNEIRAS CLÍNICAS COM ALAVANCA.	16
METAIS	TORNEIRA PARA LAVATÓRIO	09
LOUÇA	VASO SANITÁRIO	07
LOUÇA	LAVATÓRIO COM COLUNA	09

QUADRO DE ÁREAS
RETIRADA DE REVESTIMENTOS E PINTURA DE ALVENARIAS , FACHADA, MURO E PORTAS
ACABAMENTOS

AMBIENTES	DESCRIÇÃO	PERÍMETRO	PÉ DIREITO	ÁREA
VACINAÇÃO	RETIRADA DE REVESTIMENTO E TINTA ACRILICA LAVÁVEL – COR GELO	P=17,40m	h= 2,70m	A=46,98m²
W.C. P.NE.	SUBSTITUIR REVESTIMENTO	P=7,90m	h= 2,70m	A=21,33m²
ODONTOL.	TINTA ACRILICA LAVÁVEL – COR GELO	P=18,00m	h= 2,70m	A=48,60m²
CONSULTOR. 01	TINTA ACRILICA LAVÁVEL – COR GELO	P=12,80m	h= 2,70m	A=34,56m²
CONSULTOR. 02	TINTA ACRILICA LAVÁVEL – COR GELO	P=12,20m	h= 2,70m	A=32,94m²
CONSULTOR. 03	TINTA ACRILICA LAVÁVEL – COR GELO	P=13,10m	h= 2,70m	A=35,37m²
CONSULTOR. 04	TINTA ACRILICA LAVÁVEL – COR GELO	P=12,20m	h= 2,70m	A=32,94m²
CONSULTOR. 05	TINTA ACRILICA LAVÁVEL – COR GELO	P=13,00m	h= 2,70m	A=35,10m²
SALA DE ESPERA/ES.	TINTA ACRILICA LAVÁVEL – COR GELO	P=17,40m	h= 2,70m	A=46,98m²
DIRETORIA	TINTA ACRILICA LAVÁVEL – COR GELO	P=11,70m	h= 2,70m	A=31,59m²
ADMINIST.	TINTA ACRILICA LAVÁVEL – COR GELO	P=19,30m	h= 2,70m	A=52,11m²
ESTERILIZ.	RETIRADA DE REVESTIMENTO E TINTA ACRILICA LAVÁVEL COR GELO	P=8,20m	h= 2,70m	A=22,14m²
COLETA	RETIRADA DE REVESTIMENTO E TINTA ACRILICA LAVÁVEL COR GELO	P=13,10m	h= 2,70m	A=35,37m²
ENFERMAG.	RETIRADA DE REVESTIMENTO E TINTA ACRILICA LAVÁVEL COR	P=12,20m	h= 2,70m	A=32,94m²
FARMACOL. E RC.	RETIRADA DE REVESTIMENTO E TINTA ACRILICA LAVÁVEL COR GELO	P=13,00m	h= 2,70m	A=35,10m²
ENFERM.02	RETIRADA DE REVESTIMENTO E TINTA ACRILICA LAVÁVEL COR	P=12,80m	h= 2,70m	A=34,56m²
INALAÇÃO	RETIRADA DE REVESTIMENTO E TINTA ACRILICA LAVÁVEL COR GELO	P=12,50m	h= 2,70m	A=33,75m²
EMERGÊNCIA/ PED. OBSERV.	RETIRADA DE REVESTIMENTO E TINTA ACRILICA LAVÁVEL COR	P=12,80m	h= 2,70m	A=34,56m²
MEDICAÇÃO	RETIRADA DE REVESTIMENTO E TINTA ACRILICA LAVÁVEL COR	P=12,50m	h= 2,70m	A=33,75m²
CURATIVO	RETIRADA DE REVESTIMENTO E TINTA ACRILICA LAVÁVEL COR GELO	P=12,40m	h= 2,70m	A=33,48m²
SANITÁRIO MASC.	SUBSTITUIR REVESTIMENTO	P=12,56m	h= 2,70m	A=33,91m²
SANITÁRIO FEM.	SUBSTITUIR REVESTIMENTO	P=12,56m	h= 2,70m	A=33,91m²
VESTIÁRIO FEM.	SUBSTITUIR REVESTIMENTO	P=16,40m	h= 4,50m	A=73,80m²
VESTIÁRIO MASC.	SUBSTITUIR REVESTIMENTO	P=12,00m	h= 4,50m	A=54,00m²
DML/AS	TINTA ACRILICA LAVÁVEL – COR GELO	P=14,00m	h= 4,50m	A=63,00m²
REFEITÓRIO	TINTA ACRILICA LAVÁVEL – COR GELO	P=14,00m	h= 4,50m	A=63,00m²
ACS	TINTA ACRILICA LAVÁVEL – COR GELO	P=17,50m	h= 4,50m	A=78,75m²
EXPURGO	RETIRADA DE REVESTIMENTO E TINTA ACRILICA LAVÁVEL – COR GELO	P=7,60m	h= 4,50m	A=34,20m²
FARMÁCIA	TINTA ACRILICA LAVÁVEL – COR GELO	P=11,60m	h= 4,50m	A=52,20m²
ALM. FARM.	TINTA ACRILICA LAVÁVEL – COR GELO	P=13,50m	h= 4,50m	A=60,75m²
ALMOXARIF.	TINTA ACRILICA LAVÁVEL – COR GELO	P=12,10m	h= 4,50m	A=54,45m²
ENCAMINHA.	TINTA ACRILICA LAVÁVEL – COR GELO	P=12,20m	h= 4,50m	A=54,90m²
ENFERM. 03	TINTA ACRILICA LAVÁVEL – COR GELO	P=11,90m	h= 4,50m	A=53,55m²
RECEPÇÃO	TINTA ACRILICA LAVÁVEL – COR GELO	P=20,40m	h= 4,50m	A=91,80m²
CIRC. ESP.	TINTA ACRILICA LAVÁVEL – COR GELO	P=124,27m	h= 2,70m	A=335,52m²
CIRC. FUNC.	TINTA ACRILICA LAVÁVEL – COR GELO	P=38,90m	h= 4,50m	A=175,05m²
FACHADAS	TINTA ACRILICA LAVÁVEL – COR GELO	P=165,54m	h= 4,00m	A=662,16m²
MUROS	TINTA ACRILICA LAVÁVEL – COR GELO	P=327,12	h= 1,80m	A=588,81m²
MURETA	TINTA ACRILICA LAVÁVEL – COR GELO	P=91,33	h= 1,00m	A=91,33m²
TOTAL				A=3371,08m²

NOTAS DE ACESSIBILIDADE

1. A EDIFICAÇÃO SERÁ SINALIZADA DE ACORDO COM O ITEM 05 DA NBR 9050/15 E ITEM 5.4.4 DA RDC 50/02 E TERMINO DAS RAMPAS E ESCADAS NAS CONDIÇÕES DO ITEM 5.4.6.
2. SERÃO INSTALADAS MAÇANETAS DE ALAVANCA.
3. OS INTERRUPTORES TERÃO h= 1,00m DO PISO ACABADO
4. AS PORTAS TERÃO VÃO MINIMO DE 0,80m
5. AS GRELHAS TERÃO VÃO LIVRE MAXIMO DE 1,5 cm, NAS CONDIÇÕES DO ITEM 6.3.5 DA NBR 9050/15
6. CORRIMÃO DAS ESCADAS TERÁ ALTURA H1=0,70m E H2=0,92m DO PISO ACABADO PARA CEIS E ENEISE EMITIDAS PARA DEMAIS EDIFICAÇÕES O CORRIMÃO TERÁ h=0,92m DO PISO ACABADO
7. O CORRIMÃO DAS RAMPAS COM ALTURA H1=0,70m E H2=0,92m DO PISO ACABADO EM QUALQUER EDIFICAÇÃO
8. A DIFERENCA DE NIVEL ENTRE PISOS GRAMADO E CIMENTADO SERÁ MENOR OU IGUAL A 0,5cm
9. AS SOLEIRAS TERÃO NO MAXIMO 0,5cm DE ALTURA
10. OS BANCOS E MESAS DE CONCRETO NAS ÁREAS EXTERNAS, TERÃO CANTOS ARREDONADOS E ESPAÇO RESERVADO PARA PESSOAS COM DEFICIÊNCIA
11. OS PISOS EXTERNOS DEVERÃO SER EXECUTADOS COM INCLINAÇÃO TRANSVERSAL MÁXIMA DE 3%
12. A VAGA PARA PESSOAS COM DEFICIÊNCIA DEVERÁ SER SINALIZADA E TER DIMENSÕES DE ACORDO COM A NBR9050/15
13. AS SOLEIRAS NOS PORTÕES E CALÇADAS TERÃO NO MÁXIMO 0,5cm DE ALTURA.
14. OS SANITÁRIOS ACESSIVEIS ESTARÃO DE ACORDO COM ITEM 7 DA NBR 9050.
15. A BANCADA NOS LAVATÓRIOS TERÁ h=0,80m E ALTURA LIVRE MINIMA DE 0,73m DO PISO.
16. SERÃO PREVISTOS BEBEDOUROS ACESSIVEIS
17. OS BALCÕES E GUICHÊS TERÃO ALTURA h= 0,80m E ALTURA LIVRE MINIMA DE 0,73m DO PISO E LARGURA MINIMA DE 0,90 m.
18. BOTOEIRAS: NOS SANITÁRIOS ACESSIVEIS SERÃO INSTALADOS DISPOSITIVOS DE SINALIZAÇÃO E DE EMERGÊNCIA AO LADO DA BACIA SANITÁRIA E DO BOX DO CHUVEIRO A 0,40m DO PISO ACABADO CONFORME ITEM 5.6.4.1 DA NBR 9050/15
19. SINALIZAÇÃO VISUAL NOS DEGRAUS: TODO DEGRAU TERÁ SINALIZAÇÃO VISUAL NA BORDA DO PISO CONFORME ITEM 5.4.4 DA NBR 9050/15
20. AS CALÇADAS EXTERNAS SERÃO EXECUTADAS EM CONFORMIDADE COM O DECRETO 45.904/2005

REVISÕES:			
NÚMERO:	DESCRIÇÃO	DATA	VISTO:
R00	EMISSÃO INICIAL.	14/10/2019	KLEBER
R01	REVISÃO DE CARIMBO, REVISÃO DE PLANTA DE LAYOUT, REVISÃO DE PLANTA DE INCONFORMIDADES, REVISÃO DE TABELAS QUANTITATIVAS.	16/10/2019	KLEBER
R02	REVISÃO DE CARIMBO, RETIRADA DE TABELA DE REVISÃO, REVISÃO NOME DA UNIDADE NOS DESENHOS	17/10/2019	KLEBER
R03	REVISÃO DO NOME DA UNIDADES NOS DESENHOS, DIAGRAMAÇÃO, RELATÓRIO FOTOGRÁFICO.	17/10/2019	KLEBER
R04	ADRESCIMO DE INDICAÇÃO DE FOTOS E DE ACABAMENTOS DOS AMBIENTES, REVISÃO DE RODAPÉ DO LEVANTAMENTO FOTOGRÁFICO E REVISÃO DAS NOSTAS DO CARIMBO.	23/10/2019	KLEBER
R05	REVISÃO DA COR DA TINTA NAS TABELAS	24/10/2019	KLEBER
R06	REVISÃO DE MEMORIAL, LEVANTAMENTO FOTOGRÁFICO, PRANCHA DE INCONFORMIDADES, INDICAÇÃO DE FOTOS E TABELAS	24/10/2019	KLEBER

NOTAS:

1. CONFERIR MEDIDAS NO LOCAL

UNIDADE:	UNIDADE BÁSICA DE SAÚDE PEDRO JOSÉ NUNES
ENDEREÇO:	R. José Bargas, 143 - Jardim Pedro José Nunes, São Paulo - SP, 08061-245
DESENHO:	PLANTA DE COBERTURA - CORTES - FACHADAS - TABELAS
FASE:	PROJETO EXECUTIVO DE REFORMA
COD. DO MODEL.:	EMPREEND.: 00.00.000.AA 000.A.00
ESCALA:	1:100
PRANCHA:	A - 02/03