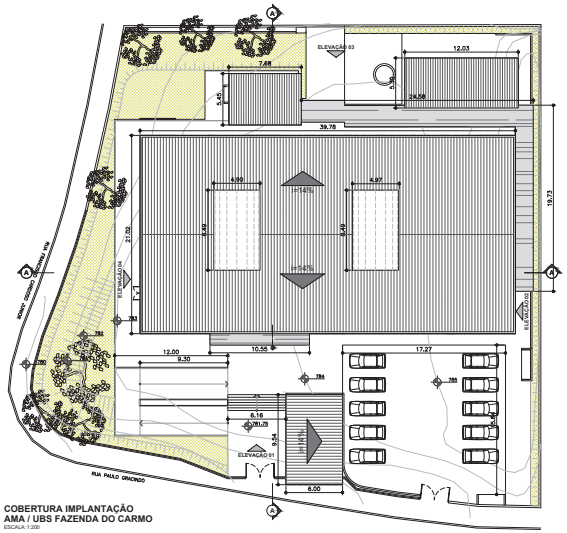

COBERTURA IMPLANTAÇÃO
AMA / UBS FAZENDA DO CARMO
ESCALA: 1:200

QUADRO DE ÁREA GERAL	
DESCRIÇÃO	ÁREA (m²)
ÁREA DO TERRENO	2375,00
ÁREA DE PROJEÇÃO	922,47
ÁREA CONSTRUÍDA	880,64
ÁREA LIVRE	1452,53
ÁREA DE TESTADA	97,49

QUADRO DE ÁREAS
PAREDES
ACABAMENTOS

AMBIENTES	DESCRIÇÃO	PERÍMETRO (m)	PÉ DIREITO (m)	ÁREA (m²)
SALA DE GRUPO ANEXO	PINTURA COM TINTA ACRÍLICA LAVÁVEL COR GELO	22,36	3,00	66,78
REABILITAÇÃO	PINTURA COM TINTA ACRÍLICA LAVÁVEL COR GELO	12,40	3,00	37,20
SAÚDE MENTAL	PINTURA COM TINTA ACRÍLICA LAVÁVEL COR GELO	12,48	3,00	37,44
ARQUIVO MORTO	PINTURA COM TINTA ACRÍLICA LAVÁVEL COR GELO	13,86	3,00	41,64
DML	PINTURA COM TINTA ACRÍLICA LAVÁVEL COR GELO	19,28	3,00	57,84
CURATIVO	PINTURA COM TINTA ACRÍLICA LAVÁVEL COR GELO	14,80	3,00	44,40
CONSULTÓRIO 08	PINTURA COM TINTA ACRÍLICA LAVÁVEL COR GELO	13,88	3,00	41,64
CONSULTÓRIO 10	PINTURA COM TINTA ACRÍLICA LAVÁVEL COR GELO	13,52	3,00	40,56
CONSULTÓRIO 09	PINTURA COM TINTA ACRÍLICA LAVÁVEL COR GELO	13,52	3,00	40,56
CONSULTÓRIO 07	PINTURA COM TINTA ACRÍLICA LAVÁVEL COR GELO	13,76	3,00	41,28
W.C CONSULTÓRIO 07	SUBSTITUIR REVESTIMENTO CERÂMICO EXISTENTE POR NOVOS	5,10	3,00	15,30
GERÊNCIA	PINTURA COM TINTA ACRÍLICA LAVÁVEL COR GELO	13,76	3,00	41,28
CONSULTÓRIO 05	PINTURA COM TINTA ACRÍLICA LAVÁVEL COR GELO	12,04	3,00	36,12
CONSULTÓRIO 04	SUBSTITUIR REVESTIMENTO CERÂMICO EXISTENTE POR NOVOS	13,24	3,00	39,72
CONSULTÓRIO 03	PINTURA COM TINTA ACRÍLICA LAVÁVEL COR GELO	12,72	3,00	38,16
CONSULTÓRIO 02	PINTURA COM TINTA ACRÍLICA LAVÁVEL COR GELO	12,00	3,00	36,00
CONSULTÓRIO 01	PINTURA COM TINTA ACRÍLICA LAVÁVEL COR GELO	13,78	3,00	41,34
VACINA	PINTURA COM TINTA ACRÍLICA LAVÁVEL COR GELO	14,84	3,00	44,52
W.C FEMININO	SUBSTITUIR REVESTIMENTO CERÂMICO EXISTENTE POR NOVOS	12,47	3,00	37,41
W.C MASCULINO	SUBSTITUIR REVESTIMENTO CERÂMICO EXISTENTE POR NOVOS	11,99	3,00	35,97
REVELAÇÃO	PINTURA COM TINTA ACRÍLICA LAVÁVEL COR GELO	12,80	3,00	37,80
RAIO X	PINTURA COM TINTA ACRÍLICA LAVÁVEL COR GELO	19,97	3,00	59,91
ODONTOLOGIA	PINTURA COM TINTA ACRÍLICA LAVÁVEL COR GELO	29,68	3,00	89,04
ASSISTÊNCIA SOCIAL	PINTURA COM TINTA ACRÍLICA LAVÁVEL COR GELO	9,90	3,00	29,70
CLASSIFICAÇÃO DE RISCO E ACOLHIMENTO	PINTURA COM TINTA ACRÍLICA LAVÁVEL COR GELO	10,14	3,00	30,42
REGULAÇÃO	PINTURA COM TINTA ACRÍLICA LAVÁVEL COR GELO	10,10	3,00	30,30
RECEPÇÃO AMA	PINTURA COM TINTA ACRÍLICA LAVÁVEL COR GELO	9,98	3,00	29,94
MEDICAÇÃO	PINTURA COM TINTA ACRÍLICA LAVÁVEL COR GELO	24,14	3,00	72,42
SALA DE GRUPO	PINTURA COM TINTA ACRÍLICA LAVÁVEL COR GELO	20,82	3,00	62,46
ADMINISTRAÇÃO	PINTURA COM TINTA ACRÍLICA LAVÁVEL COR GELO	19,64	3,00	58,92
VESTIÁRIO FEMININO	SUBSTITUIR REVESTIMENTO CERÂMICO EXISTENTE POR NOVOS	19,66	3,00	58,98
VESTIÁRIO MASCULINO	SUBSTITUIR REVESTIMENTO CERÂMICO EXISTENTE POR NOVOS	19,50	3,00	58,50
ADMINISTRAÇÃO 2	PINTURA COM TINTA ACRÍLICA LAVÁVEL COR GELO	10,60	3,00	31,80
EXPURGO	RETIRAR REVESTIMENTO EXISTENTE E PINTAR PAREDES EM TINTA ACRÍLICA NA COR GELO	8,94	3,00	26,82
ESTERILIZAÇÃO	RETIRAR REVESTIMENTO EXISTENTE E PINTAR PAREDES EM TINTA ACRÍLICA NA COR GELO	10,64	3,00	31,92
COPA	SUBSTITUIR REVESTIMENTO CERÂMICO EXISTENTE POR NOVOS	16,68	3,00	50,04
COLETA	PINTURA COM TINTA ACRÍLICA LAVÁVEL COR GELO	16,69	3,00	50,07
PAPANICOLAU	PINTURA COM TINTA ACRÍLICA LAVÁVEL COR GELO	20,98	3,00	62,94
W.C PAPANICOLAU	SUBSTITUIR REVESTIMENTO CERÂMICO EXISTENTE POR NOVOS	8,39	3,00	25,17
EMERGÊNCIA	RETIRAR REVESTIMENTO EXISTENTE E PINTAR PAREDES EM TINTA ACRÍLICA NA COR GELO	16,62	3,00	49,86
INALAÇÃO	PINTURA COM TINTA ACRÍLICA LAVÁVEL COR GELO	11,99	3,00	35,97
ARQUIVO	PINTURA COM TINTA ACRÍLICA LAVÁVEL COR GELO	12,08	3,00	36,18
SAME E RECEPÇÃO UBS	PINTURA COM TINTA ACRÍLICA LAVÁVEL COR GELO	26,30	3,00	78,90
FARMACIA	PINTURA COM TINTA ACRÍLICA LAVÁVEL COR GELO	12,84	3,00	39,52
ALMOXARIFADO FARMÁCIA	PINTURA COM TINTA ACRÍLICA LAVÁVEL COR GELO	34,78	3,00	104,34
GERADOR	PINTURA COM TINTA ACRÍLICA LAVÁVEL COR GELO	7,36	3,00	22,08
CIRCULAÇÃO E ESPERA	PINTURA COM TINTA ACRÍLICA LAVÁVEL COR GELO	235,42	3,00	706,26
TOTAL DE PAREDES A SEREM PINTADAS				**2683,33**
TOTAL DE REVESTIMENTOS A RETIRAR				**429,09**
TOTAL DE REVESTIMENTOS A INSTALAR				**321,99**

NOTA: ACRESCENTAR 8% DE VALOR DE SOBRA PARA O VALOR TOTAL DA TABELA

QUADRO DE ÁREAS
PAREDES - FACHADAS / ÁREAS EXTERNAS
ACABAMENTOS

AMBIENTES	DESCRIÇÃO	PERÍMETRO (m)	PÉ DIREITO (m)	ÁREA (m²)
ÁREA EXTERNA - FACHADAS				
FACHADAS	PINTURA EM TINTA ACRÍLICA NA COR GELO	199,94	5,10	1019,69
MUROS	PINTURA EM TINTA ACRÍLICA NA COR GELO	95,41	2,60	534,30
MURETA DE BALDAMENTO GRADIL	PINTURA EM TINTA ACRÍLICA NA COR GELO	97,49	0,30	58,49
GRADIL	TINTA DE FUNDO	97,49	2,50	487,45
GRADIL	PINTURA EM TINTA ESMALTE OU AUTOMOTIVA	97,49	2,50	487,45
TOTAL DE ALVENARIAS A SEREM PINTADAS				**1612,48**
TOTAL DE GRADIS A SEREM PINTADOS				**487,45**

NOTA: ACRESCENTAR 8% DE VALOR DE SOBRA PARA O VALOR TOTAL DA TABELA

QUADRO DE ÁREAS
FORROS OU LAJES
ACABAMENTOS

AMBIENTES	DESCRIÇÃO	ÁREA (m²)
SALA DE GRUPO ANEXO	SUBSTITUIR FORRO DE PVC POR FORRO DE GESSO ACARTONADO	29,73
REABILITAÇÃO	SUBSTITUIR FORRO DE PVC POR FORRO DE GESSO ACARTONADO	8,80
SAÚDE MENTAL	SUBSTITUIR FORRO DE PVC POR FORRO DE GESSO ACARTONADO	8,96
ARQUIVO MORTO	SUBSTITUIR FORRO DE PVC POR FORRO DE GESSO ACARTONADO	12,80
DML	PINTURA COM TINTA ACRÍLICA NA COR GELO	11,76
CURATIVO	PINTURA COM TINTA ACRÍLICA NA COR GELO	13,60
CONSULTÓRIO 08	PINTURA COM TINTA ACRÍLICA NA COR GELO	12,04
CONSULTÓRIO 10	PINTURA COM TINTA ACRÍLICA NA COR GELO	11,42
CONSULTÓRIO 09	PINTURA COM TINTA ACRÍLICA NA COR GELO	11,42
CONSULTÓRIO 07	PINTURA COM TINTA ACRÍLICA NA COR GELO	11,83
W.C CONSULTÓRIO 07	PINTURA COM TINTA ACRÍLICA NA COR GELO	1,56
GERÊNCIA	PINTURA COM TINTA ACRÍLICA NA COR GELO	11,83
CONSULTÓRIO 05	PINTURA COM TINTA ACRÍLICA NA COR GELO	8,91
CONSULTÓRIO 04	PINTURA COM TINTA ACRÍLICA NA COR GELO	9,54
CONSULTÓRIO 03	PINTURA COM TINTA ACRÍLICA NA COR GELO	8,96
CONSULTÓRIO 02	PINTURA COM TINTA ACRÍLICA NA COR GELO	8,64
CONSULTÓRIO 01	PINTURA COM TINTA ACRÍLICA NA COR GELO	11,87
VACINA	PINTURA COM TINTA ACRÍLICA NA COR GELO	13,68
W.C FEMININO	PINTURA COM TINTA ACRÍLICA NA COR GELO	9,54
W.C MASCULINO	PINTURA COM TINTA ACRÍLICA NA COR GELO	8,89
REVELAÇÃO	PINTURA COM TINTA ACRÍLICA NA COR GELO	6,12
RAIO X	PINTURA COM TINTA ACRÍLICA NA COR GELO	16,60
ODONTOLOGIA	SUBSTITUIR FORRO D PVC POR FORRO DE GESSO ACARTONADO	22,74
ASSISTÊNCIA SOCIAL	PINTURA COM TINTA ACRÍLICA NA COR GELO	5,31
CLASSIFICAÇÃO DE RISCO E ACOLHIMENTO	PINTURA COM TINTA ACRÍLICA NA COR GELO	5,71
REGULAÇÃO	PINTURA COM TINTA ACRÍLICA NA COR GELO	5,64
RECEPÇÃO AMA	PINTURA COM TINTA ACRÍLICA NA COR GELO	5,44
MEDICAÇÃO	PINTURA COM TINTA ACRÍLICA NA COR GELO	35,51
SALA DE GRUPO	MANUTENÇÃO DE COBERTURA DE POLICARBONATO	23,72
ADMINISTRAÇÃO	PINTURA COM TINTA ACRÍLICA NA COR GELO	17,03
VESTIÁRIO FEMININO	PINTURA COM TINTA ACRÍLICA NA COR GELO	17,11
VESTIÁRIO MASCULINO	PINTURA COM TINTA ACRÍLICA NA COR GELO	16,50
ADMINISTRAÇÃO 2	PINTURA COM TINTA ACRÍLICA NA COR GELO	7,00
EXPURGO	PINTURA COM TINTA ACRÍLICA NA COR GELO	4,66
ESTERILIZAÇÃO	PINTURA COM TINTA ACRÍLICA NA COR GELO	7,06
COPA	PINTURA COM TINTA ACRÍLICA NA COR GELO	16,51
COLETA	PINTURA COM TINTA ACRÍLICA NA COR GELO	12,03
PAPANICOLAU	PINTURA COM TINTA ACRÍLICA NA COR GELO	14,67
W.C PAPANICOLAU	PINTURA COM TINTA ACRÍLICA NA COR GELO	4,14
EMERGÊNCIA	PINTURA COM TINTA ACRÍLICA NA COR GELO	15,07
INALAÇÃO	PINTURA COM TINTA ACRÍLICA NA COR GELO	7,14
ARQUIVO	PINTURA COM TINTA ACRÍLICA NA COR GELO	7,36
SAME E RECEPÇÃO UBS	PINTURA COM TINTA ACRÍLICA NA COR GELO	16,22
FARMACIA	PINTURA COM TINTA ACRÍLICA NA COR GELO	9,05
ALMOXARIFADO FARMÁCIA	PINTURA COM TINTA ACRÍLICA NA COR GELO	35,00
GERADOR	PINTURA COM TINTA ACRÍLICA NA COR GELO	3,35
CIRCULAÇÃO E ESPERA	PINTURA COM TINTA ACRÍLICA NA COR GELO	223,40
TOTAL DE PINTURA COM TINTA ACRÍLICA NA COR GELO		**679,96**
TOTAL DE FORRO DE PVC A SER RETIRADO E SUBSTITUÍDO POR FORRO DE GESSO		**83,03**
TOTAL DE MANUTENÇÃO DE COBERTURA DE POLICARBONATO		**23,72**

NOTA: ACRESCENTAR 8% DE VALOR DE SOBRA PARA O VALOR TOTAL DA TABELA

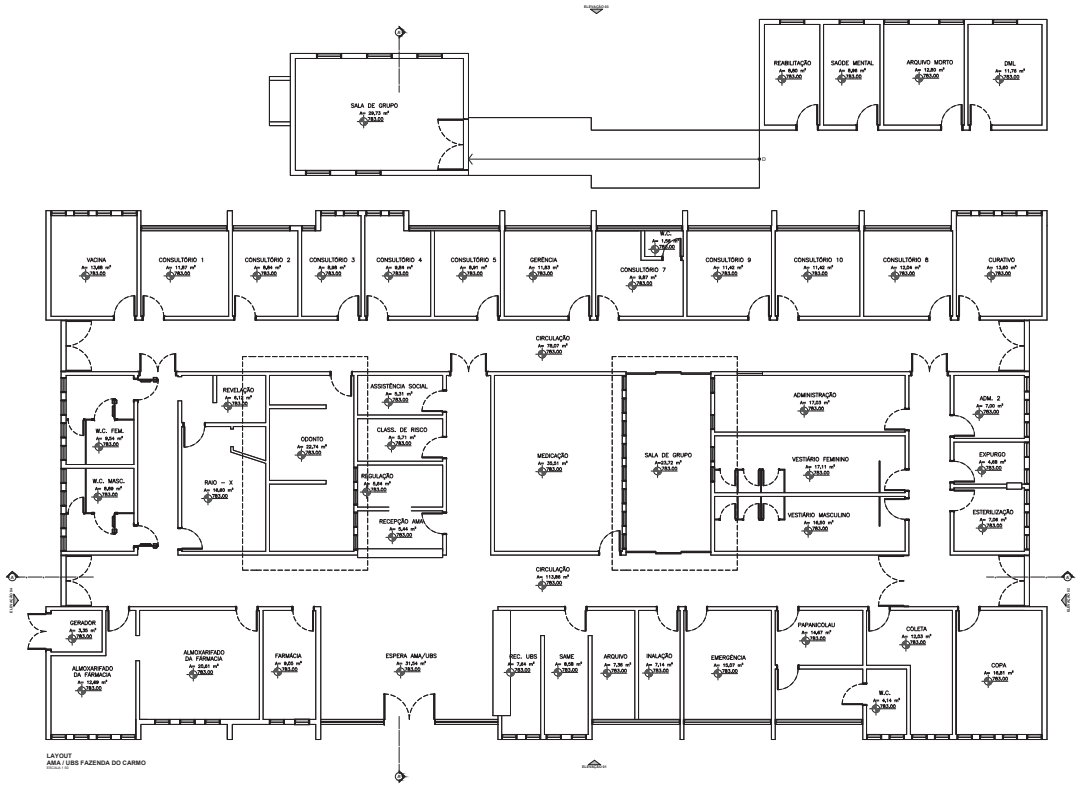

LAYOUT
AMA / UBS FAZENDA DO CARMO
ESCALA: 1:100

NOTAS DE ACESSIBILIDADE

1. A EDIFICAÇÃO SERÁ SINALIZADA DE ACORDO COM O ITEM 5.5 DA NBR 9050/15 PRESENTE PISO TÁTIL NO INICIO E TERMINO DAS RAMPAS E ESCADAS NAS CONDIÇÕES DO ITEM 5.4.4.
2. SERÃO INSTALADAS MAGNETAS DE ALVANCA.
3. OS INTERRUPTORES TERÃO h= 1,00m DO PISO ACABADO
4. AS PORTAS TERÃO VÃO MINIMO DE 0,80m
5. AS GRELHAS TERÃO VÃO LIVRE MAXIMO DE 1,5 cm, NAS CONDIÇÕES DO ITEM 6.3.5 DA NBR 9050/15
6. CORRIMÃO DAS ESCADAS TERÃO ALTURA H1=0,70m E H2=0,92m DO PISO ACABADO PARA IDOS E ENTRE DIRETRIZES DEMAIS EDIFICAÇÕES O CORRIMÃO TERÁ h=0,92m DO PISO ACABADO
7. O CORRIMÃO DAS RAMPAS COM ALTURA H1=0,70m E H2=0,92m DO PISO ACABADO EM QUALQUER EDIFICAÇÃO
8. A DIFERENCA DE NIVEL ENTRE PISOS ORNAMDO E CIMENTADO SERÁ MENOR OU IGUAL A 0,5cm
9. AS SOLEIRAS TERÃO NO MÍNIMO 0,2cm DE ALTURA
10. OS BANCOS E MESAS DE CONCRETO NAS AREAS EXTERNAS, TERÃO CANTOS ARREDONDADOS E ESPAÇO RESERVADO PARA PESSOAS COM DEFICIÊNCIA
11. OS PISOS EXTERNOS DEVERÃO SER EXECUTADOS COM INCLINAÇÃO TRANSVERSAL MÁXIMA DE 3%
12. A VAGA PARA PESSOAS COM DEFICIÊNCIA DEVERÁ SER CIMENTADA, SINALIZADA E TER DIMENSÕES DE ACORDO COM A NBR9050/15
13. AS SOLEIRAS NOS PORTÕES E CALÇADAS TERÃO NO MÁXIMO 0,2cm DE ALTURA.
14. OS SANITÁRIOS ACESSIVEIS ESTARÃO DE ACORDO COM ITEM 7 DA NBR 9050.
15. A BANCADA NOS LAVATÓRIOS TERÁ h=0,80m E ALTURA LIVRE MÍNIMA DE 0,73m DO PISO.
16. SERÃO PREVISTOS BEBEDOUROS ACESSIVEIS
17. OS BALCÕES E GUICHÊS TERÃO ALTURA h= 0,80m E ALTURA LIVRE MÍNIMA DE 0,73m DO PISO E LARGURA MÍNIMA DE 0,90 m.
18. BOTOEIRAS NOS SANITÁRIOS ACESSIVEIS SERÃO INSTALADOS DISPOSITIVOS DE SINALIZAÇÃO E DE EMERGÊNCIA AO LADO DA BACIA SANITÁRIA E DO BOX DO CHUVEIRO A 0,40m DO PISO ACABADO CONFORME ITEM 9.6.4.1 DA NBR 9050/15
19. SINALIZAÇÃO VISUAL NOS DEGRAUS TODO DEGRAU TERÁ SINALIZAÇÃO VISUAL NA BORDA DO PISO CONFORME ITEM 5.4.4 DA NBR 9050/15
20. AS CALÇADAS EXTERNAS SERÃO EXECUTADAS EM CONFORMIDADE COM O DECRETO 45.904/2005
21. ELEVADOR PARA TRANSPORTE DE PESSOA COM DEFICIÊNCIA OU MOBILIDADE REDUZIDA ATENDERÁ A NORMA ABNT NBR 9050/13/07 E A CABINE TERÁ DIMENSÃO MÍNIMA DE 1,10 m (LARGURA) x 1,40m (PROFUNDIDADE)

NOTAS:
1. CONFERIR MEDIDAS NO LOCAL

REVISÕES			
NÚMERO:	DESCRIÇÃO	DATA	VISTO:
R00	EMISSÃO INICIAL.	19/08/2020	

PMSP - SMS
PREFEITURA DE SÃO PAULO - SECRETARIA MUNICIPAL DE SAÚDE

OBRA:
AMA UBS FAZENDA DO CARMO

ENDEREÇO:
R. Francisco Cardoso Júnior, 10 - Jose Bonifácio, São Paulo - SP, 08421-155

OBS. AO MICRO: 00.00.000.AA
IMPRIMIR: 000.A.00

CONTEÚDO:
LAYOUT, TABELAS , IMPLANTAÇÃO E COBERTURA

ESCALA:
INDICADAS

FASE:
PROJETO EXECUTIVO DE REFORMA

FOLHA:
F - 01 / 04