




**IMPLANTAÇÃO E COBERTURA
UBS JARDIM COLONIAL**
ESCALA:1:200

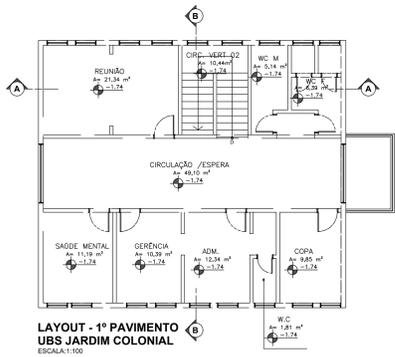

LAYOUT - 1º PAVIMENTO
UBS JARDIM COLONIAL
ESCALA:1:100

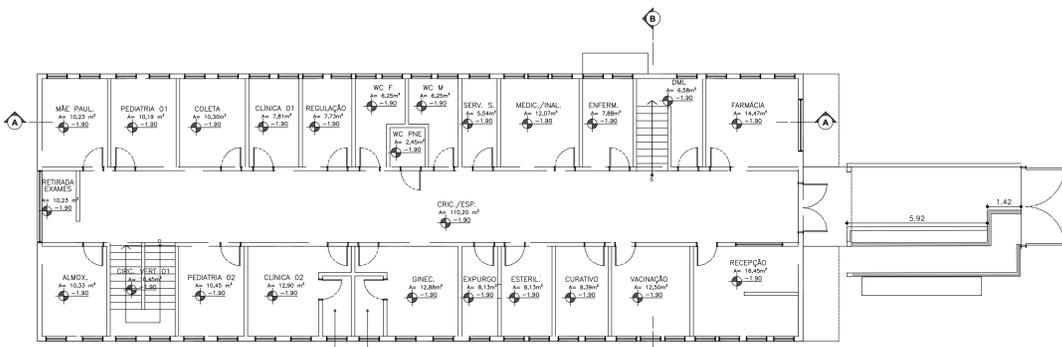

LAYOUT - TÉRREO
UBS JARDIM COLONIAL
ESCALA:1:100

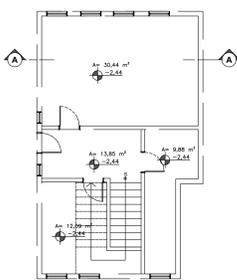

LAYOUT - SUBSOLO
UBS JARDIM COLONIAL
ESCALA:1:100

DESCRIÇÃO	ÁREA (m²)
ÁREA DO TERRENO	800,39
ÁREA DE PRODUÇÃO	590,71
ÁREA CONSTRUIDA	589,90
ÁREA LIVRE	311,58
ÁREA DE TESTADA	16,94

AMBIENTES	DESCRIÇÃO	PERÍMETRO (m)	PÉ DIREITO (m)	ÁREA (m²)
ISODOS	PINTURA COM TINTA ACRILICA LAVAVEL COR GEL	13,32	2,30	30,65
CIRCULAÇÃO / ESPERA	PINTURA COM TINTA ACRILICA LAVAVEL COR GEL	20,54	2,30	51,35
ODONTOLOGIA	PINTURA COM TINTA ACRILICA LAVAVEL COR GEL	22,42	2,30	51,56
ARQUIVO MORTO	PINTURA COM TINTA ACRILICA LAVAVEL COR GEL	18,66	2,30	41,98
TOTAL DE PAREDES A SEREM PINTADAS				182,14
TOTAL DE REVESTIMENTOS A MANEIR				0,00
TOTAL DE REVESTIMENTOS A RETIRAR				0,00
TOTAL DE REVESTIMENTOS A INSTALAR				0,00

NOTA: ACRESCENTAR 5% DE VALOR DE SOBRA PARA O VALOR TOTAL DA TABELA

AMBIENTES	DESCRIÇÃO	PERÍMETRO (m)	PÉ DIREITO (m)	ÁREA (m²)
MÁE PAULISTANA - SALA 03	PINTURA COM TINTA ACRILICA LAVAVEL COR GEL	12,84	3,17	41,02
RECEPCÃO - SALA 07	PINTURA COM TINTA ACRILICA LAVAVEL COR GEL	12,82	3,17	40,96
COLETA	PINTURA COM TINTA ACRILICA LAVAVEL COR GEL	12,58	3,17	41,15
CLÍNICA 01	PINTURA COM TINTA ACRILICA LAVAVEL COR GEL	11,84	3,17	37,90
REGULAÇÃO	PINTURA COM TINTA ACRILICA LAVAVEL COR GEL	11,60	3,17	36,97
WC FEMININO	SUBSTITUIR REVESTIMENTO CERÂMICO AVARIADO POR NOVOS	11,82	3,17	37,64
WC MASCULINO	SUBSTITUIR REVESTIMENTO CERÂMICO AVARIADO POR NOVOS	11,62	3,17	36,84
WC PNE	SUBSTITUIR REVESTIMENTO CERÂMICO AVARIADO POR NOVOS	8,23	3,17	26,19
SERVIÇO SOCIAL	PINTURA COM TINTA ACRILICA LAVAVEL COR GEL	10,42	3,17	33,03
MEDICAÇÃO / INALHAÇÃO	RETRAIR REVESTIMENTO E PINTAR COM TINTA ACRILICA NA COR GEL	14,24	3,17	45,14
ENFERMAGEM E VIGILÂNCIA EPIDEMIOLÓGICA	PINTURA COM TINTA ACRILICA LAVAVEL COR GEL	11,60	3,17	37,03
DM	INSTALAR REVESTIMENTO CERÂMICO	12,58	3,17	41,15
FARMÁCIA	PINTURA COM TINTA ACRILICA LAVAVEL COR GEL	15,22	3,17	48,25
RECEPCÃO - SAME	PINTURA COM TINTA ACRILICA LAVAVEL COR GEL	21,00	3,17	66,57
VACINAÇÃO	RETRAIR REVESTIMENTO E PINTAR COM TINTA ACRILICA NA COR GEL	14,16	3,17	44,85
CURATIVO	PINTURA COM TINTA ACRILICA LAVAVEL COR GEL	12,62	3,17	39,80
ESTERILIZAÇÃO	PINTURA COM TINTA ACRILICA LAVAVEL COR GEL	11,88	3,17	37,66
ESPIURDO	PINTURA COM TINTA ACRILICA LAVAVEL COR GEL	11,86	3,17	37,66
GINECOLOGIA	PINTURA COM TINTA ACRILICA LAVAVEL COR GEL	16,30	3,17	51,67
WC GINECOLOGIA	SUBSTITUIR REVESTIMENTO CERÂMICO AVARIADO POR NOVOS	7,50	3,17	23,78
CLÍNICA MÉDICA / GINECOLOGIA	PINTURA COM TINTA ACRILICA LAVAVEL COR GEL	16,34	3,17	51,80
WC - CLÍNICA 02	SUBSTITUIR REVESTIMENTO CERÂMICO AVARIADO POR NOVOS	7,84	3,17	24,80
PELADEIRA	PINTURA COM TINTA ACRILICA LAVAVEL COR GEL	13,10	3,17	41,53
CIRCULAÇÃO VERTICAL 01	PINTURA COM TINTA ACRILICA LAVAVEL COR GEL	13,36	3,17	42,30
ALMOXARIFADO	PINTURA COM TINTA ACRILICA LAVAVEL COR GEL	13,84	3,17	43,34
RETRADA DE EXAMES	PINTURA COM TINTA ACRILICA LAVAVEL COR GEL	8,24	3,17	26,29
CIRCULAÇÃO / ESPERA	PINTURA COM TINTA ACRILICA LAVAVEL COR GEL	60,84	3,17	192,38
TOTAL DE PAREDES A SEREM PINTADAS				1153,44
TOTAL DE REVESTIMENTOS A MANEIR				0,00
TOTAL DE REVESTIMENTOS A RETIRAR				221,35
TOTAL DE REVESTIMENTOS A INSTALAR				192,40

NOTA: ACRESCENTAR 5% DE VALOR DE SOBRA PARA O VALOR TOTAL DA TABELA

AMBIENTES	DESCRIÇÃO	PERÍMETRO (m)	PÉ DIREITO (m)	ÁREA (m²)
SALA DE REUNIÃO	PINTURA COM TINTA ACRILICA LAVAVEL COR GEL	20,40	2,78	56,71
CIRCULAÇÃO VERTICAL 02	PINTURA COM TINTA ACRILICA LAVAVEL COR GEL	13,38	2,78	37,39
WC MASCULINO	SUBSTITUIR REVESTIMENTO CERÂMICO EXISTENTE POR NOVOS	10,82	2,78	29,82
WC FEMININO	SUBSTITUIR REVESTIMENTO CERÂMICO EXISTENTE POR NOVOS	10,86	2,78	29,89
COPIA	SUBSTITUIR REVESTIMENTO CERÂMICO EXISTENTE POR NOVOS	12,80	2,78	35,58
ADMINISTRAÇÃO	PINTURA COM TINTA ACRILICA LAVAVEL COR GEL	17,08	2,78	47,43
WC ADMINISTRAÇÃO	PINTURA COM TINTA ACRILICA LAVAVEL COR GEL	5,60	2,78	15,79
GERÊNCIA	PINTURA COM TINTA ACRILICA LAVAVEL COR GEL	13,68	2,78	38,08
SALDE MENTAL	PINTURA COM TINTA ACRILICA LAVAVEL COR GEL	13,50	2,78	37,53
CIRCULAÇÃO / ESPERA	PINTURA COM TINTA ACRILICA LAVAVEL COR GEL	48,48	2,78	134,77
TOTAL DE PAREDES A SEREM PINTADAS				365,79
TOTAL DE REVESTIMENTOS A MANEIR				0,00
TOTAL DE REVESTIMENTOS A RETIRAR				111,39
TOTAL DE REVESTIMENTOS A INSTALAR				111,39

NOTA: ACRESCENTAR 5% DE VALOR DE SOBRA PARA O VALOR TOTAL DA TABELA

AMBIENTES	DESCRIÇÃO	PERÍMETRO (m)	PÉ DIREITO (m)	ÁREA (m²)
FACHADAS - SUBSOLO	PINTURA EM TINTA ACRILICA NA COR GEL	52,46	2,61	136,92
FACHADAS - TERREO	PINTURA EM TINTA ACRILICA NA COR GEL	86,90	3,40	295,73
FACHADAS - 1º PAVIMENTO	PINTURA EM TINTA ACRILICA NA COR GEL	36,48	3,00	109,44
MOLDES	PINTURA EM TINTA ACRILICA NA COR GEL	193,11	3,00	798,96
ALVENARIA DE BALÇAMENTO	PINTURA EM TINTA ACRILICA NA COR GEL	16,68	0,25	4,14
MURETAS - EXTERNO	PINTURA EM TINTA ACRILICA NA COR GEL	22,38	0,80	17,91
GUARDA-CORPO (RAMPA)	TINTA ESMALTE SINTÉTICO ACRILICA DO AUTOMOTIVA	65,75	0,90	59,18
GUARDA-CORPO (BARRA)	TINTA ESMALTE SINTÉTICO ACRILICA DO AUTOMOTIVA	20,84	0,80	16,67
GUARDA-CORPO (ESCADA)	TINTA ESMALTE SINTÉTICO ACRILICA DO AUTOMOTIVA	20,84	0,80	16,67
TOTAL DE ALVENARIAS A SEREM PINTADAS				1387,89
TOTAL DE GRADIS A SEREM PINTADOS				184,04

NOTA: ACRESCENTAR 5% DE VALOR DE SOBRA PARA O VALOR TOTAL DA TABELA

AMBIENTES	DESCRIÇÃO	ÁREA (m²)
ISODOS	PINTURA COM TINTA ACRILICA NA COR GEL	16,80
CIRCULAÇÃO / ESPERA	PINTURA COM TINTA ACRILICA NA COR GEL	38,44
ODONTOLOGIA	PINTURA COM TINTA ACRILICA NA COR GEL	38,44
ARQUIVO MORTO	PINTURA COM TINTA ACRILICA NA COR GEL	8,80
TOTAL DE PINTURA COM TINTA ACRILICA NA COR GEL		102,48

NOTA: ACRESCENTAR 5% DE VALOR DE SOBRA PARA O VALOR TOTAL DA TABELA

AMBIENTES	DESCRIÇÃO	ÁREA (m²)
MÁE PAULISTANA - SALA 03	PINTURA COM TINTA ACRILICA NA COR GEL	10,33
RECEPCÃO - SALA 07	PINTURA COM TINTA ACRILICA NA COR GEL	10,30
COLETA	PINTURA COM TINTA ACRILICA NA COR GEL	10,30
CLÍNICA 01	PINTURA COM TINTA ACRILICA NA COR GEL	9,85
REGULAÇÃO	PINTURA COM TINTA ACRILICA NA COR GEL	7,73
WC FEMININO	PINTURA COM TINTA ACRILICA NA COR GEL	9,25
WC MASCULINO	PINTURA COM TINTA ACRILICA NA COR GEL	8,26
WC PNE	PINTURA COM TINTA ACRILICA NA COR GEL	2,45
SERVIÇO SOCIAL	SUBSTITUIR PISO DE MADEIRA POR PISO DE GESSO ACARTONADO	1,54
MEDICAÇÃO / INALHAÇÃO	PINTURA COM TINTA ACRILICA NA COR GEL	13,97
ENFERMAGEM	PINTURA COM TINTA ACRILICA NA COR GEL	7,89
DM	PINTURA COM TINTA ACRILICA NA COR GEL	14,47
FARMÁCIA	PINTURA COM TINTA ACRILICA NA COR GEL	14,47
RECEPCÃO - SAME	PINTURA COM TINTA ACRILICA NA COR GEL	17,50
VACINAÇÃO	PINTURA COM TINTA ACRILICA NA COR GEL	13,89
CURATIVO	PINTURA COM TINTA ACRILICA NA COR GEL	8,13
ESTERILIZAÇÃO	PINTURA COM TINTA ACRILICA NA COR GEL	8,13
ESPIURDO	SUBSTITUIR PISO DE MADEIRA POR PISO DE GESSO ACARTONADO	8,13
GINECOLOGIA	PINTURA COM TINTA ACRILICA NA COR GEL	12,88
WC GINECOLOGIA	PINTURA COM TINTA ACRILICA NA COR GEL	2,69
CLÍNICA 02 - GINECOLOGIA	PINTURA COM TINTA ACRILICA NA COR GEL	12,80
WC - CLÍNICA 02	PINTURA COM TINTA ACRILICA NA COR GEL	2,90
PELADEIRA	PINTURA COM TINTA ACRILICA NA COR GEL	10,45
CIRCULAÇÃO VERTICAL 01	PINTURA COM TINTA ACRILICA NA COR GEL	10,33
ALMOXARIFADO	PINTURA COM TINTA ACRILICA NA COR GEL	10,33
RETRADA DE EXAMES	PINTURA COM TINTA ACRILICA NA COR GEL	8,81
CIRCULAÇÃO / ESPERA	PINTURA COM TINTA ACRILICA NA COR GEL	110,20
TOTAL DE PINTURA COM TINTA ACRILICA NA COR GEL		358,20
TOTAL FORNO DE PVC A INSTALAR		13,67
TOTAL DE FORNO DE GESSO ACARTONADO A INSTALAR		13,67

NOTA: ACRESCENTAR 5% DE VALOR DE SOBRA PARA O VALOR TOTAL DA TABELA

TIPO	DESCRIÇÃO	QUANTIDADE (UNID.)
LOUÇAS		
TAÇOS SANITÁRIOS	TAÇOS SANITÁRIOS COM CANTO RODIADO E ABSENTO	9
LAVATÓRIO	TAÇOS SANITÁRIOS	1
TANQUE	TANQUE PARA TANQUE D.M.E. F. FEMININO	9
TOTAL LOUÇAS		19
METAS		
TORNEIRA HOSPITALAR	TORNEIRA CLÍNICA COM ALAVANCA	16
TORNEIRA	TORNEIRA DE MESA PARA LAVATÓRIO	9
TORNEIRA PARA TANQUE	TORNEIRAS PARA TANQUE D.M.E. F. FEMININO	9
TOTAL METAS		27

NOTA: AS TORNEIRAS DEVEM SEGUIR A NBR 960

AMBIENTES	DESCRIÇÃO	ÁREA (m²)
SALA DE REUNIÃO	PINTURA COM TINTA ACRILICA NA COR GEL	21,34
CIRCULAÇÃO VERTICAL 02	PINTURA COM TINTA ACRILICA NA COR GEL	10,85
WC MASCULINO	PINTURA COM TINTA ACRILICA NA COR GEL	5,14
WC FEMININO	PINTURA COM TINTA ACRILICA NA COR GEL	5,30
COPIA	PINTURA COM TINTA ACRILICA NA COR GEL	9,85
ADMINISTRAÇÃO	PINTURA COM TINTA ACRILICA NA COR GEL	12,34
GERÊNCIA	PINTURA COM TINTA ACRILICA NA COR GEL	1,81
SALDE MENTAL	PINTURA COM TINTA ACRILICA NA COR GEL	10,30
CIRCULAÇÃO / ESPERA	PINTURA COM TINTA ACRILICA NA COR GEL	11,19
ARQUIVO MORTO	PINTURA COM TINTA ACRILICA NA COR GEL	6,07
TOTAL DE PINTURA COM TINTA ACRILICA NA COR GEL		126,40

NOTA: ACRESCENTAR 5% DE VALOR DE SOBRA PARA O VALOR TOTAL DA TABELA

AMBIENTES	DESCRIÇÃO	ÁREA (m²)
ISODOS	SUBSTITUIR PISO GRANILITE POR PISO VINILICO DE ACORDO COM A RDC 50/2002	10,60
CIRCULAÇÃO / ESPERA	SUBSTITUIR PISO GRANILITE POR PISO CERÂMICO	13,68
ODONTOLOGIA	SUBSTITUIR PISO GRANILITE POR PISO VINILICO DE ACORDO COM A RDC 50/2002	30,44
ARQUIVO MORTO	SUBSTITUIR PISO GRANILITE POR PISO CERÂMICO	9,80
TOTAL DE PISO A MANEIR		6,50
TOTAL DE PISO GRANILITE A RETIRAR		64,27
TOTAL DE PISO VINILICO A INSTALAR		41,24
TOTAL DE PISO CERÂMICO A INSTALAR		23,73

NOTA: ACRESCENTAR 5% DE VALOR DE SOBRA PARA O VALOR TOTAL DA TABELA

AMBIENTES	DESCRIÇÃO	ÁREA (m²)
MÁE PAULISTANA - SALA 03	SUBSTITUIR PISO DE GRANILITE POR PISO CERÂMICO	10,23
RECEPCÃO - SALA 07	SUBSTITUIR PISO DE GRANILITE POR PISO CERÂMICO	10,30
COLETA	SUBSTITUIR PISO DE GRANILITE POR PISO VINILICO DE ACORDO COM A RDC 50/2002	10,30
CLÍNICA 01	SUBSTITUIR PISO DE GRANILITE POR PISO VINILICO DE ACORDO COM A RDC 50/2002	7,81
REGULAÇÃO	SUBSTITUIR PISO DE GRANILITE POR PISO VINILICO DE ACORDO COM A RDC 50/2002	7,73
WC FEMININO	SUBSTITUIR PISO CERÂMICO AVARIADO POR NOVOS	6,25
WC MASCULINO	SUBSTITUIR PISO CERÂMICO AVARIADO POR NOVOS	6,25
WC PNE	SUBSTITUIR PISO CERÂMICO AVARIADO POR NOVOS	2,45
SERVIÇO SOCIAL	SUBSTITUIR PISO CERÂMICO AVARIADO POR NOVOS	5,54
MEDICAÇÃO / INALHAÇÃO	SUBSTITUIR PISO CERÂMICO POR PISO VINILICO DE ACORDO A RDC 50/2002	12,07
ENFERMAGEM	SUBSTITUIR PISO DE GRANILITE POR PISO VINILICO DE ACORDO COM A RDC 50/2002	7,89
DM	SUBSTITUIR PISO CERÂMICO AVARIADO POR NOVOS	6,50
FARMÁCIA	SUBSTITUIR PISO CERÂMICO AVARIADO POR NOVOS	14,47
RECEPCÃO - SAME	SUBSTITUIR PISO CERÂMICO AVARIADO POR NOVOS	18,45
VACINAÇÃO	SUBSTITUIR PISO CERÂMICO POR PISO VINILICO DE ACORDO A RDC 50/2002	12,50
CURATIVO	SUBSTITUIR PISO VINILICO AVARIADO POR NOVOS DE ACORDO COM A RDC 50/2002	8,13
ESTERILIZAÇÃO	SUBSTITUIR PISO VINILICO AVARIADO POR NOVOS DE ACORDO COM A RDC 50/2002	8,13
ESPIURDO	SUBSTITUIR PISO VINILICO AVARIADO POR NOVOS DE ACORDO COM A RDC 50/2002	8,13
GINECOLOGIA	SUBSTITUIR PISO DE GRANILITE POR PISO VINILICO DE ACORDO COM A RDC 50/2002	12,88
WC GINECOLOGIA	SUBSTITUIR PISO DE GRANILITE POR PISO CERÂMICO	3,06
CLÍNICA 02 - GINECOLOGIA	SUBSTITUIR PISO DE GRANILITE POR PISO CERÂMICO COM A RDC 50/2002	12,80
WC - CLÍNICA 02	SUBSTITUIR PISO DE GRANILITE POR PISO CERÂMICO	3,11
PELADEIRA	SUBSTITUIR PISO DE GRANILITE POR PISO CERÂMICO	10,45
CIRCULAÇÃO VERTICAL 01	SUBSTITUIR PISO DE GRANILITE POR PISO CERÂMICO E FAIXA ANTIDERRAPANTE	10,78
ALMOXARIFADO	SUBSTITUIR PISO DE GRANILITE POR PISO CERÂMICO	10,33
RETRADA DE EXAMES	SUBSTITUIR PISO CERÂMICO AVARIADO POR NOVOS	4,81
CIRCULAÇÃO / ESPERA	SUBSTITUIR PISO CERÂMICO AVARIADO POR NOVOS	110,20
EXTERNO - ÁREA DE ESTACIONAMENTO / PEDESTRES	MANUTENÇÃO DE PISO DE CONCRETO	391,96
PASSELELA - BARRA	MANUTENÇÃO DE PISO DE CONCRETO	47,03
SANITÁRIOS	MANUTENÇÃO DE PISO DE CONCRETO	30,87
TOTAL DE PISO A MANEIR		39,87
TOTAL DE PISO CERÂMICO A RETIRAR		197,87
TOTAL DE PISO GRANILITE A RETIRAR		117,86
TOTAL DE PISO VINILICO A INSTALAR		24,85
TOTAL DE PISO CERÂMICO A INSTALAR		108,72
TOTAL DE PISO CERÂMICO A INSTALAR		221,16
TOTAL DE MANUTENÇÃO DO PISO DE CONCRETO		388,99

NOTA: ACRESCENTAR 5% DE VALOR DE SOBRA PARA O VALOR TOTAL DA TABELA

AMBIENTES	DESCRIÇÃO	ÁREA (m²)
SALA DE REUNIÃO	SUBSTITUIR PISO CERÂMICO AVARIADO POR NOVOS	21,34
CIRCULAÇÃO VERTICAL 02	SUBSTITUIR PISO DE GRANILITE POR PISO CERÂMICO E INSTALAR FAIXAS ANTIDERRAPANTES	10,85
WC MASCULINO	SUBSTITUIR PISO CERÂMICO AVARIADO POR NOVOS	5,14
WC FEMININO	SUBSTITUIR PISO CERÂMICO AVARIADO POR NOVOS	5,30
COPIA	SUBSTITUIR PISO CERÂMICO AVARIADO POR NOVOS	9,85
ADMINISTRAÇÃO	SUBSTITUIR PISO CERÂMICO AVARIADO POR NOVOS	12,34
GERÊNCIA	SUBSTITUIR PISO CERÂMICO AVARIADO POR NOVOS	1,81
SALDE MENTAL	SUBSTITUIR PISO CERÂMICO AVARIADO POR NOVOS	10,30
CIRCULAÇÃO / ESPERA	SUBSTITUIR PISO CERÂMICO AVARIADO POR NOVOS	11,19
ARQUIVO MORTO	SUBSTITUIR PISO CERÂMICO AVARIADO POR NOVOS	6,07
TOTAL DE PISO A MANEIR		8,5