



IMPLANTAÇÃO E COBERTURA
UBS JARDIM COLORADO
ESCALA:1:200

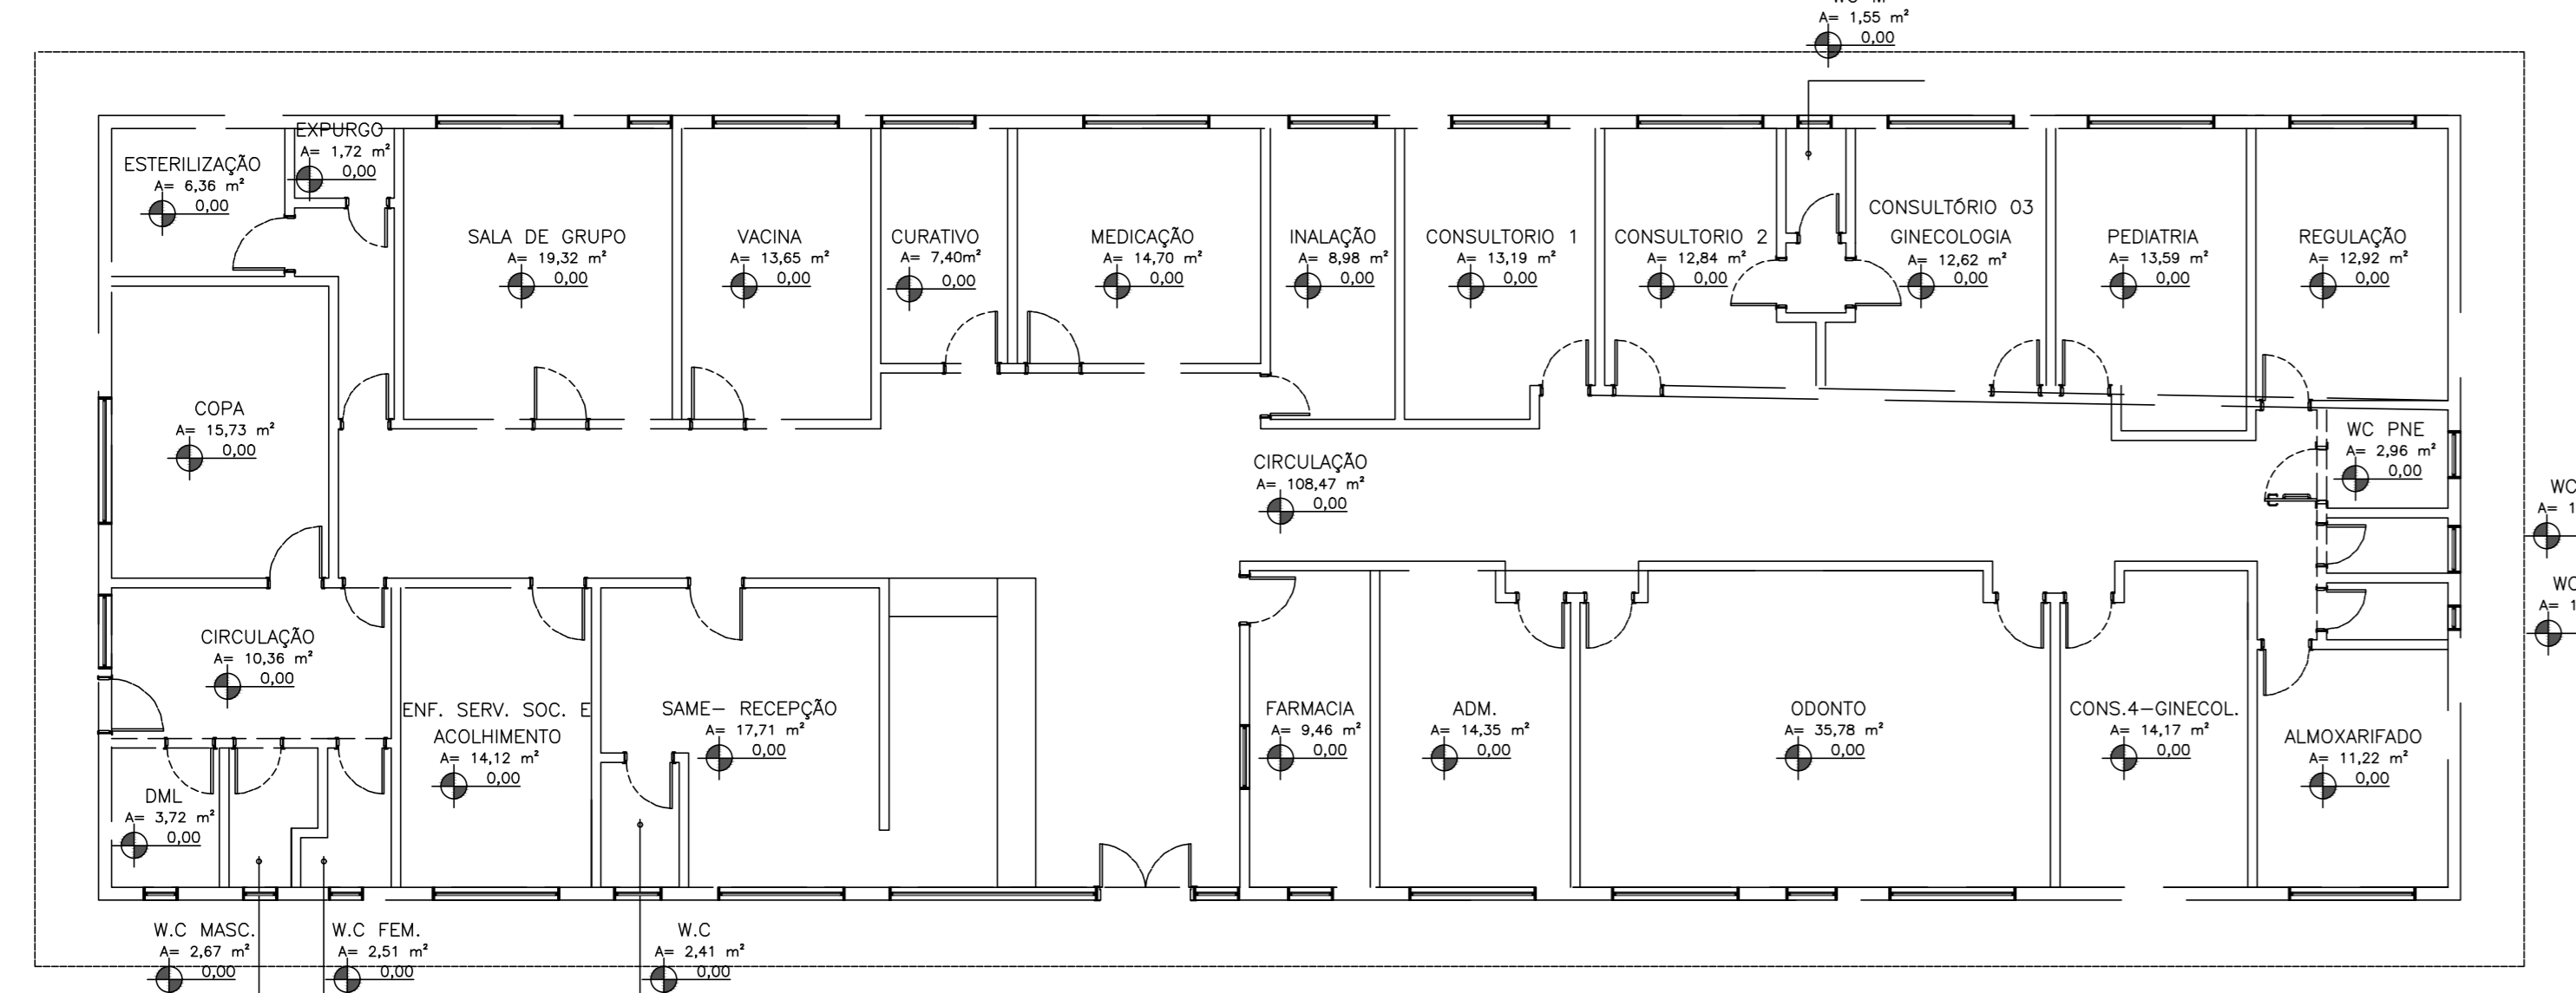

PLANTA DE LAYOUT
UBS JARDIM COLORADO
ESCALA:1:100

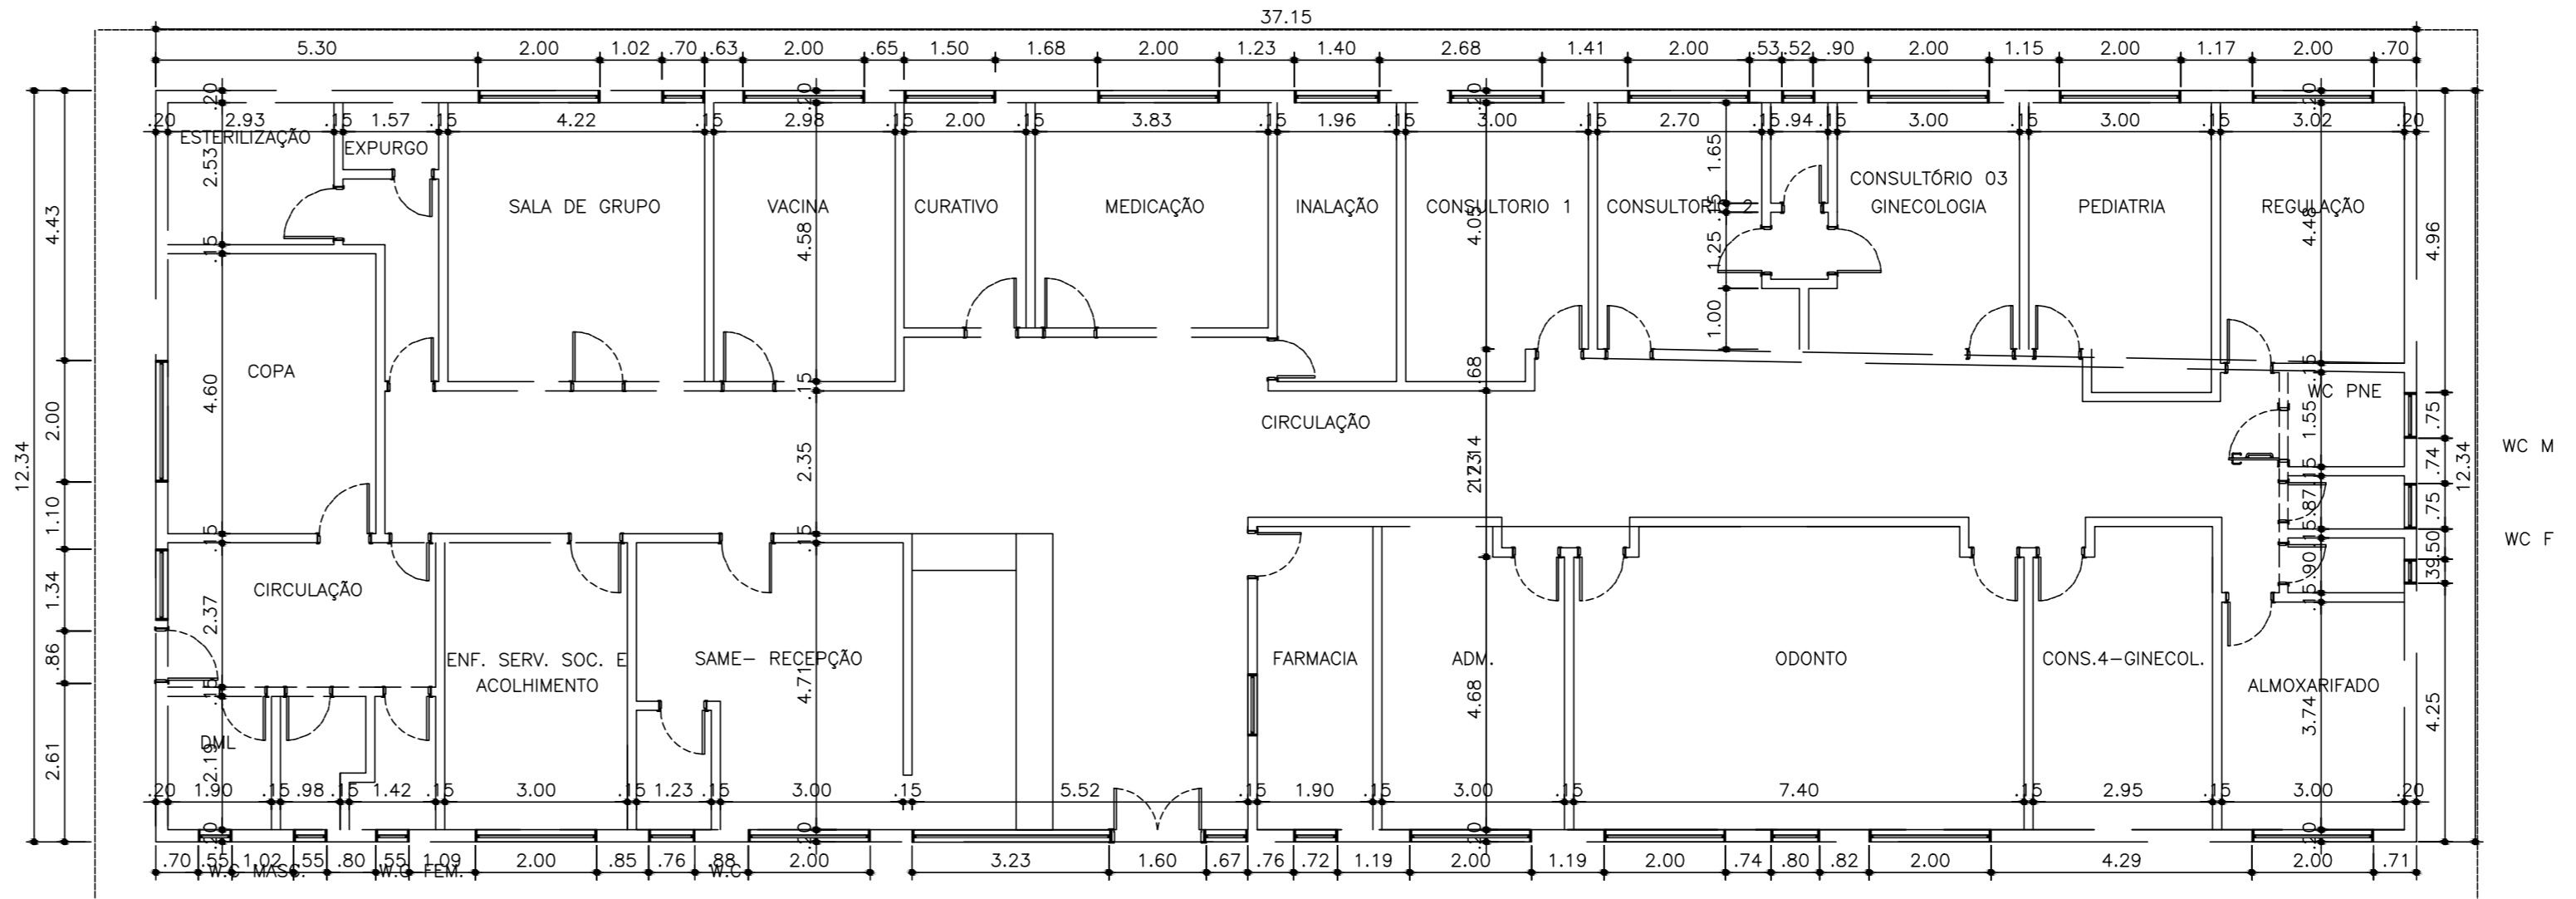

PLANTA DE DIMENSIONAMENTO
UBS JARDIM COLORADO
ESCALA:1:100

QUADRO DE ÁREAS			
PAREDES - TERREO			
ACABAMENTOS			
AMBIENTES	DESCRIÇÃO	PERÍMETRO (m)	ÁREA (m²)
ESTERILIZAÇÃO	RETRAIAR REVESTIMENTO E PINTAR COM TINTA ACRILICA NA COR GELCO	10,12	27,32
EXPURGO	RETRAIAR REVESTIMENTO E PINTAR COM TINTA ACRILICA NA COR GELCO	5,34	14,42
SALA DE GRUPO	PINTURA COM TINTA ACRILICA LAVAVEL COR GELCO	17,80	47,52
VACINA	RETRAIAR REVESTIMENTO E PINTAR COM TINTA ACRILICA NA COR GELCO	15,12	40,82
CURATIVO - EOG E PROCEDIMENTO	RETRAIAR REVESTIMENTO E PINTAR COM TINTA ACRILICA NA COR GELCO	11,40	30,78
MEDICAÇÃO	RETRAIAR REVESTIMENTO E PINTAR COM TINTA ACRILICA NA COR GELCO	15,08	40,86
INALAÇÃO	RETRAIAR REVESTIMENTO E PINTAR COM TINTA ACRILICA NA COR GELCO	15,08	40,86
CONSULTORIO 1	PINTURA COM TINTA ACRILICA LAVAVEL COR GELCO	15,16	40,93
CONSULTORIO 2	PINTURA COM TINTA ACRILICA LAVAVEL COR GELCO	15,68	43,99
W.C. CONS. 2	SUBSTITUIR REVESTIMENTO CERAMICO EXISTENTE POR NOVO	5,18	13,61
CONSULTORIO 03 - GINECOLOGIA	PINTURA COM TINTA ACRILICA LAVAVEL COR GELCO	15,04	42,17
PEDIATRIA	PINTURA COM TINTA ACRILICA LAVAVEL COR GELCO	15,62	42,42
REGULAÇÃO	PINTURA COM TINTA ACRILICA LAVAVEL COR GELCO	14,60	39,68
W.C. PNE	SUBSTITUIR REVESTIMENTO CERAMICO EXISTENTE POR NOVO	6,92	15,28
W.C. MASC.	SUBSTITUIR REVESTIMENTO CERAMICO EXISTENTE POR NOVO	5,68	15,17
W.C. FEM.	SUBSTITUIR REVESTIMENTO CERAMICO EXISTENTE POR NOVO	5,62	15,17
ALMOARIFADO	SUBSTITUIR REVESTIMENTO CERAMICO EXISTENTE POR NOVO	13,48	36,40
CONSULTORIO 4 - GINECOLOGIA	RETRAIAR REVESTIMENTO E PINTAR COM TINTA ACRILICA NA COR GELCO	15,62	42,71
ODONTOLOGIA	PINTURA COM TINTA ACRILICA LAVAVEL COR GELCO	24,76	66,85
ADMINISTRAÇÃO E GERENCIA	PINTURA COM TINTA ACRILICA LAVAVEL COR GELCO	15,98	43,09
FARMACIA	RETRAIAR REVESTIMENTO E PINTAR COM TINTA ACRILICA NA COR GELCO	15,76	42,75
RECEPCÃO-SAME	PINTURA COM TINTA ACRILICA LAVAVEL COR GELCO	18,18	49,09
W.C. RECEPCÃO	SUBSTITUIR REVESTIMENTO CERAMICO EXISTENTE POR NOVO	6,38	17,23
ENFERMAGEM - ACOLHIMENTO E SERV. SOCIAL	PINTURA COM TINTA ACRILICA LAVAVEL COR GELCO	15,41	41,61
W.C. FEM.	SUBSTITUIR REVESTIMENTO CERAMICO EXISTENTE POR NOVO	7,22	19,49
W.C. MASC.	SUBSTITUIR REVESTIMENTO CERAMICO EXISTENTE POR NOVO	7,18	19,29
DM.	SUBSTITUIR REVESTIMENTO CERAMICO EXISTENTE POR NOVO	7,78	21,01
COPA	SUBSTITUIR REVESTIMENTO CERAMICO EXISTENTE POR NOVO	18,04	43,31
CIRCULAÇÃO E ESPERA	PINTURA COM TINTA ACRILICA LAVAVEL COR GELCO	95,28	257,20
TOTAL DE PAREDES A SEREM PINTADAS			966,20
TOTAL DE REVESTIMENTOS A MANTER			6,06
TOTAL DE REVESTIMENTOS A RETIRAR			475,85
TOTAL DE REVESTIMENTOS A INSTALAR			206,66

NOTA: ACRESCENTAR 5% DE VALOR DE SOBRA PARA O VALOR TOTAL DA TABELA.

QUADRO DE ÁREAS			
PAREDES - FACHADAS / ÁREAS EXTERNAS			
ACABAMENTOS			
AMBIENTES	DESCRIÇÃO	PERÍMETRO (m)	ÁREA (m²)
ÁREA EXTERNA - FACHADAS			
FACHADAS	PINTURA EM TINTA ACRILICA NA COR GELCO	98,98	3,02
MURSOS	PINTURA EM TINTA ACRILICA NA COR GELCO	379,22	2,68
MURO DE ARRIMO	PINTURA EM TINTA ACRILICA NA COR GELCO	38,17	1,10
GUARDA-CORPO	TINTA DE FUNDO	87,79	1,18
GUARDA-CORPO	TINTA ESMALTE SANITARIO ACRILICA OU AUTOMOTIVA	87,79	1,10
TOTAL DE ALVENARIAS A SEREM PINTADAS			596,53
TOTAL DE GRUPOS A SEREM PINTADOS			143,14

NOTA: ACRESCENTAR 5% DE VALOR DE SOBRA PARA O VALOR TOTAL DA TABELA.

QUADRO DE ÁREAS			
FORNOS OU LAJES - TERREO			
ACABAMENTOS			
AMBIENTES	DESCRIÇÃO	PERÍMETRO (m)	ÁREA (m²)
ESTERILIZAÇÃO	PINTURA COM TINTA ACRILICA NA COR GELCO	4,36	1,36
EXPURGO	PINTURA COM TINTA ACRILICA NA COR GELCO	1,76	0,56
SALA DE GRUPO	PINTURA COM TINTA ACRILICA NA COR GELCO	13,85	4,36
VACINA	PINTURA COM TINTA ACRILICA NA COR GELCO	13,85	4,36
CURATIVO	PINTURA COM TINTA ACRILICA NA COR GELCO	7,40	2,40
MEDICAÇÃO	PINTURA COM TINTA ACRILICA NA COR GELCO	14,70	4,70
INALAÇÃO	PINTURA COM TINTA ACRILICA NA COR GELCO	8,98	2,86
CONSULTORIO 1	PINTURA COM TINTA ACRILICA NA COR GELCO	13,19	4,19
CONSULTORIO 2 - PEDIATRIA	PINTURA COM TINTA ACRILICA NA COR GELCO	12,84	4,14
W.C. CONS. 2	SUBSTITUIR PISO CERAMICO AVANÇADO POR NOVO	1,55	0,50
CONSULTORIO 03 - GINECOLOGIA	PINTURA COM TINTA ACRILICA NA COR GELCO	12,62	4,12
PEDIATRIA	SUBSTITUIR PISO CERAMICO AVANÇADO POR NOVO	13,59	4,59
REGULAÇÃO	SUBSTITUIR PISO CERAMICO AVANÇADO POR NOVO	13,92	4,62
W.C. PNE	SUBSTITUIR PISO CERAMICO AVANÇADO POR NOVO	2,96	1,00
W.C. MASC.	SUBSTITUIR PISO CERAMICO AVANÇADO POR NOVO	1,86	0,64
W.C. FEM.	SUBSTITUIR PISO CERAMICO AVANÇADO POR NOVO	1,72	0,58
ALMOARIFADO	SUBSTITUIR PISO CERAMICO AVANÇADO POR NOVO	11,22	3,72
CONSULTORIO 4 - GINECOLOGIA	PINTURA COM TINTA ACRILICA NA COR GELCO	14,17	4,17
ODONTOLOGIA	PINTURA COM TINTA ACRILICA NA COR GELCO	36,78	11,28
ADMINISTRAÇÃO E GERENCIA	PINTURA COM TINTA ACRILICA NA COR GELCO	13,95	4,35
FARMACIA	SUBSTITUIR PISO CERAMICO AVANÇADO POR NOVO	9,48	3,16
RECEPCÃO-SAME	SUBSTITUIR PISO CERAMICO AVANÇADO POR NOVO	17,71	5,57
W.C. RECEPCÃO	SUBSTITUIR PISO CERAMICO AVANÇADO POR NOVO	2,41	0,79
ENFERMAGEM - ACOLHIMENTO E SERV. SOCIAL	SUBSTITUIR PISO CERAMICO AVANÇADO POR NOVO	14,12	4,42
W.C. FEM.	SUBSTITUIR PISO CERAMICO AVANÇADO POR NOVO	2,51	0,81
W.C. MASC.	SUBSTITUIR PISO CERAMICO AVANÇADO POR NOVO	2,87	0,92
COPA	SUBSTITUIR PISO CERAMICO AVANÇADO POR NOVO	15,73	4,73
CIRCULAÇÃO E ESPERA	SUBSTITUIR PISO CERAMICO AVANÇADO POR NOVO	118,38	36,38
EXTERNO - ÁREA DE ESTACIONAMENTO / PEDESTRE	MANTENÇÃO DE PISO DE CONCRETO CONFORME E INSTALAÇÃO DE PISO PODOTÁTIL, CONFORME A NBR 9000		650,64
ESCADA E RAMPA	MANTENÇÃO DE PISO DE CONCRETO CONFORME E INSTALAÇÃO DE PISO PODOTÁTIL, CONFORME A NBR 9000		128,56
TOTAL DE PISO A MANTER			6,00
TOTAL DE PISO CERAMICO A RETIRAR			290,07
TOTAL DE PISO GRANULITE A RETIRAR			118,38
TOTAL DE PISO VINILICO A INSTALAR			115,26
TOTAL DE PISO CERAMICO A INSTALAR			288,17
TOTAL DE MANUTENÇÃO DO PISO DE CONCRETO			779,20

NOTA: ACRESCENTAR 5% DE VALOR DE SOBRA PARA O VALOR TOTAL DA TABELA.

QUADRO DE ÁREAS			
PISOS - TERREO			
ACABAMENTOS			
AMBIENTES	DESCRIÇÃO	QUANTIDADE (UNID.)	ÁREA (m²)
ESTERILIZAÇÃO	SUBSTITUIR PISO CERAMICO POR PISO VINILICO DE ACORDO A RDC 50/2002	6	6,36
EXPURGO	SUBSTITUIR PISO CERAMICO POR PISO VINILICO DE ACORDO A RDC 50/2002	1	1,76
SALA DE GRUPO	SUBSTITUIR PISO CERAMICO AVANÇADO POR NOVO	19,32	6,32
VACINA	SUBSTITUIR PISO CERAMICO POR PISO VINILICO DE ACORDO A RDC 50/2002	13,85	4,55
CURATIVO	SUBSTITUIR PISO CERAMICO POR PISO VINILICO DE ACORDO A RDC 50/2002	7,40	2,40
MEDICAÇÃO	SUBSTITUIR PISO CERAMICO POR PISO VINILICO DE ACORDO A RDC 50/2002	14,70	4,70
INALAÇÃO	SUBSTITUIR PISO CERAMICO POR PISO VINILICO DE ACORDO A RDC 50/2002	8,98	2,98
CONSULTORIO 1	SUBSTITUIR PISO CERAMICO POR PISO VINILICO DE ACORDO A RDC 50/2002	13,19	4,19
CONSULTORIO 2 - PEDIATRIA	SUBSTITUIR PISO CERAMICO POR PISO VINILICO DE ACORDO A RDC 50/2002	12,84	4,14
W.C. CONS. 2	SUBSTITUIR PISO CERAMICO AVANÇADO POR NOVO	1,55	0,50
CONSULTORIO 03 - GINECOLOGIA	SUBSTITUIR PISO CERAMICO POR PISO VINILICO DE ACORDO A RDC 50/2002	12,62	4,12
PEDIATRIA	SUBSTITUIR PISO CERAMICO POR PISO VINILICO DE ACORDO A RDC 50/2002	13,59	4,59
REGULAÇÃO	SUBSTITUIR PISO CERAMICO AVANÇADO POR NOVO	13,92	4,62
W.C. PNE	SUBSTITUIR PISO CERAMICO AVANÇADO POR NOVO	2,96	1,00
W.C. MASC.	SUBSTITUIR PISO CERAMICO AVANÇADO POR NOVO	1,86	0,64
W.C. FEM.	SUBSTITUIR PISO CERAMICO AVANÇADO POR NOVO	1,72	0,58
ALMOARIFADO	SUBSTITUIR PISO CERAMICO AVANÇADO POR NOVO	11,22	3,72
CONSULTORIO 4 - GINECOLOGIA	SUBSTITUIR PISO CERAMICO POR PISO VINILICO DE ACORDO A RDC 50/2002	14,17	4,17
ODONTOLOGIA	SUBSTITUIR PISO CERAMICO AVANÇADO POR NOVO	36,78	11,28
ADMINISTRAÇÃO E GERENCIA	SUBSTITUIR PISO CERAMICO AVANÇADO POR NOVO	13,95	4,35
FARMACIA	SUBSTITUIR PISO CERAMICO AVANÇADO POR NOVO	9,48	3,16
RECEPCÃO-SAME	SUBSTITUIR PISO CERAMICO AVANÇADO POR NOVO	17,71	5,57
W.C. RECEPCÃO	SUBSTITUIR PISO CERAMICO AVANÇADO POR NOVO	2,41	0,79
ENFERMAGEM - ACOLHIMENTO E SERV. SOCIAL	SUBSTITUIR PISO CERAMICO AVANÇADO POR NOVO	14,12	4,42
W.C. FEM.	SUBSTITUIR PISO CERAMICO AVANÇADO POR NOVO	2,51	0,81
W.C. MASC.	SUBSTITUIR PISO CERAMICO AVANÇADO POR NOVO	2,87	0,92
COPA	SUBSTITUIR PISO CERAMICO AVANÇADO POR NOVO	15,73	4,73
CIRCULAÇÃO E ESPERA	SUBSTITUIR PISO CERAMICO AVANÇADO POR NOVO	118,38	36,38
EXTERNO - ÁREA DE ESTACIONAMENTO / PEDESTRE	MANTENÇÃO DE PISO DE CONCRETO CONFORME E INSTALAÇÃO DE PISO PODOTÁTIL, CONFORME A NBR 9000		650,64
ESCADA E RAMPA	MANTENÇÃO DE PISO DE CONCRETO CONFORME E INSTALAÇÃO DE PISO PODOTÁTIL, CONFORME A NBR 9000		128,56
TOTAL CAIXILHARIAS		23	

NOTA: ACRESCENTAR 5% DE VALOR DE SOBRA PARA O VALOR TOTAL DA TABELA.

QUADRO DE ÁREAS			
PORTAS			
ACABAMENTOS			
CAIXILHO	DESCRIÇÃO	QUANTIDADE (UNID.)	ÁREA (m²)
PORTAS MADEIRA 0,82 x 2,10	TINTA ESMALE A BASE DE AGUA OU ACRILICA PARA PORTAS	6	1,31
PORTAS MADEIRA 0,82 x 2,10	TINTA ESMALE A BASE DE AGUA OU ACRILICA PARA PORTAS	25	1,72
PORTA PNE 0,82 x 2,10	TINTA ESMALE A BASE DE AGUA OU ACRILICA PARA PORTAS	1	1,99
PORTA FERRO E VIDRO 0,50 x 2,50	TINTA DE FUNDO	1	14,08
PORTA FERRO E VIDRO 0,50 x 2,50	TINTA ESMALE ACRILICA OU AUTOMOTIVA	1	14,08
PORTÃO FERRO 2,00 x 2,50	TINTA DE FUNDO	2	5,00
PORTÃO FERRO 2,35 x 2,50	TINTA ESMALE ACRILICA OU AUTOMOTIVA	1	4,78
PORTÃO FERRO 2,35 x 2,50	TINTA ESMALE ACRILICA OU AUTOMOTIVA	1	4,78
TOTAL PORTAS DE MADEIRA			165,58
TOTAL PORTAS DE FERRO E VIDRO			77,56

NOTA: ACRESCENTAR 5% DE VALOR DE SOBRA PARA O VALOR TOTAL DA TABELA.

QUADRO DE ÁREAS			
CAIXILHARIAS			
ACABAMENTOS			
CAIXILHO	DESCRIÇÃO	QUANTIDADE (UNID.)	ÁREA (m²)
CAIXILHO VÃO 2,00 x 1,00m = 2,00 m²	TINTA DE FUNDO	15	15,00
CAIXILHO VÃO 2,45 x 0,50m = 1,225 m²	TINTA ESMALE ACRILICO OU AUTOMOTIVA	1	1,23
CAIXILHO VÃO 2,00 x 0,50m = 1,00 m²	TINTA DE FUNDO	1	1,00
CAIXILHO VÃO 0,75 x 0,50m = 0,375 m²	TINTA DE FUNDO	6	6,00
	TINTA ESMALE ACRILICO OU AUTOMOTIVA	6	6,00
TOTAL CAIXILHARIAS		23	

NOTA: ACRESCENTAR 5% DE VALOR DE SOBRA PARA O VALOR TOTAL DA TABELA.

QUADRO DE QUANTIDADES		
ACABAMENTOS		
TIPO	DESCRIÇÃO	QUANTIDADE (UNID.)
LOUÇAS		
VASO SANITARIO	VASOS SANITARIO COM CAVA ACOPLADA E ASSENTO	7
LAVATÓRIO	COIFA COM COLUNA	7
TANQUE	TANQUE LAVIA PÉS	1
TOTAL LOUÇAS		15
METAIS		
TORNEIRA HOSPIITALAR	TORNEIRA CLINICA COM ALAVANCA	14
TORNEIRA	TORNEIRA DE MESA PARA LAVATÓRIO	7
TOTAL METAIS		21

NOTA: AS TORNEIRAS DEVEM SEGUIR A NBR 9000.

QUADRO DE QUANTIDADES		
LUMINARIAS		
TIPO	DESCRIÇÃO	QUANTIDADE (UNID.)
LUMINARIAS INTERNAS	LUMINARIAS DE SOBREPOR PARA HOSPIITAL	75
TOTAL		75

NOTA: AS LUMINARIAS INTERNAS DEVERÃO SER COM LAMPADAS LED. NOTAS: AS LUMINARIAS INTERNAS DEVERÃO SER INSTALADAS NOS AMBIENTES, SOMENTE NA ÁREA DA AMA UBS.

QUADRO DE ÁREA GERAL	
DESCRIÇÃO	ÁREA (m²)
ÁREA DO TERRENO	1548,58
ÁREA DE PROJEÇÃO	452,39
ÁREA CONSTRUIDA	963,14
ÁREA LIVRE	695,44
ÁREA DE TESTADA	127,65

- NOTAS DE ACESSIBILIDADE
- A EDIFICAÇÃO SERÁ SINCRONIZADA DE ACORDO COM O ITEM 5.5 DA NBR 9050/15.
 - REFERIR PISO NO NÍVEL E TERMO DAS RAMPAIS E ESCADAS NOS CONDIÇÕES DO ITEM 5.4.2.
 - SERÃO INSTALADAS BANHEIROS DE ALAVANCA.
 - OS INTERIORES TERÃO $\geq 1,00m$ DO PISO ACABADO.
 - AS PORTAS TERÃO VÃO MÍNIMO DE 0,80m.
 - AS PAREDES TERÃO VÃO LIVRE MÍNIMO DE 1,50m, NAS CONDIÇÕES DO ITEM 5.5.2 DA NBR 9050/15.
 - CONFORME AS ESCADAS TERÃO ALTURA $H=0,70m$ E $H=0,20m$ DO PISO ACABADO PARA ODE E MARCHA ENTÃO SERÃO DEFEIÇÕES DO CONDOMÍNIO TERÃO $H=0,20m$ DO PISO ACABADO.
 - O CORRIMÃO DAS RAMPAIS COM ALTURA $H=0,70m$ E $H=0,90m$ DO PISO ACABADO EM QUALQUER EDIFICAÇÃO.
 - A DIFERENÇA DE NÍVEL ENTRE PISOS GRAMADO E CONCRETADO SERÁ MENOR OU IGUAL A 0,50m.
 - AS SOLERIAS TERÃO NO MÁXIMO 0,50m DE ALTURA.
 - OS BANDEIS E MARCHAS DE CONCRETO NAS ÁREAS EXTERNAS, TERÃO CANTOS ARREDONDADOS E ESPAÇO RESERVADO PARA PESSOAS COM DEFICIÊNCIA.
 - OS PISOS EXTERNOS DEVERÃO SER EXECUTADOS COM INCLINAÇÃO TRANSVERSAL MÁXIMA DE 3%.
 - A VAGA PARA PESSOAS COM DEFICIÊNCIA DEVERÁ SER CENENADA, SINCRONIZADA E TER DIMENSÕES DE ACORDO COM A NBR9050/15.
 - AS SOLERIAS NOS PORTÕES E CALÇADAS TERÃO NO MÁXIMO 0,50m DE ALTURA.
 - OS SANITÁRIOS ACESSES ESTARÃO DE ACORDO COM ITEM 7 DA NBR 9050.
 - A BANHEIROS NOS SANITÁRIOS TERÃO $H=0,20m$ E ALTURA LIVRE MÍNIMA DE 0,70m DO PISO.
 - SERÃO PREVISTOS BANHEIROS ACESSES.
 - OS BANDEIS E MARCHAS TERÃO ALTURA $H=0,80m$ E ALTURA LIVRE MÍNIMA DE 0,70m DO PISO E LARGURA MÍNIMA DE 0,90 m.
 - BOTÕES NOS SANITÁRIOS ACESSES SERÃO INSTALADOS DISPOSITIVOS DE SINALIZAÇÃO E DE INDICAÇÃO NO LADO DA BANHEIROS E DO BOTO DO CONDOMÍNIO A CADA DO PISO ACABADO CONFORME ITEM 5.6.4.1 DA NBR 9050/15.
 - SINALIZAÇÃO VISUAL NOS DEGRÁUS, TUDO DEGRÁUS TER SINALIZAÇÃO VISUAL NA BORDA DO PISO CONFORME ITEM 5.4.4 DA NBR 9050/15.
 - AS CALÇADAS EXTERNAS DEVERÃO SER EXECUTADAS EM CONDIÇÕES COM O DECRETOS 45.804/2005 ATENDIDA A NORMA ABNT NBR 14031/2017 E A CADA TERMO DEPENDÊNCIA DO MUNICÍPIO REDUZIDA.
 - ELEVADOR PARA TRANSPORTE DE PESSOA COM DEFICIÊNCIA DO MUNICÍPIO REDUZIDA DE 1,10 m (LARGURA) x 1,50m (PROFUNDIDADE).

NOTAS:

- CONFERIR MEDIDAS NO LOCAL.

REVISÃO	DESCRIÇÃO	DATA	VISTO
001	EMISSÃO INICIAL	15/05/2020	SABRARA