




**CORTE AA**  
AMA / UBS JARDIM SANTO ANDRÉ  
ESCALA: 1:100

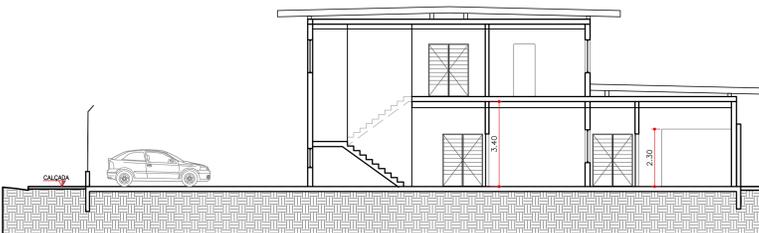


**CORTE BB**  
AMA / UBS JARDIM SANTO ANDRÉ  
ESCALA: 1:100

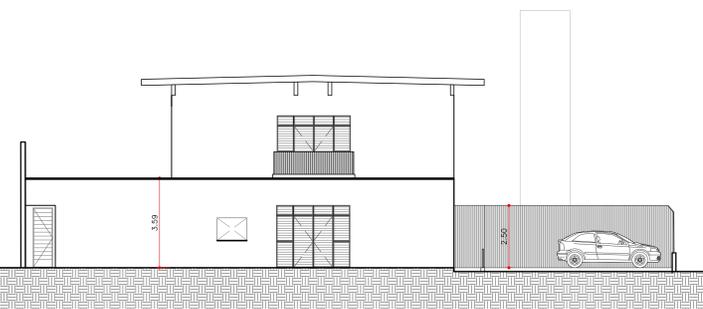


**ELEVACÃO 01**  
AMA / UBS JARDIM SANTO ANDRÉ  
ESCALA: 1:100

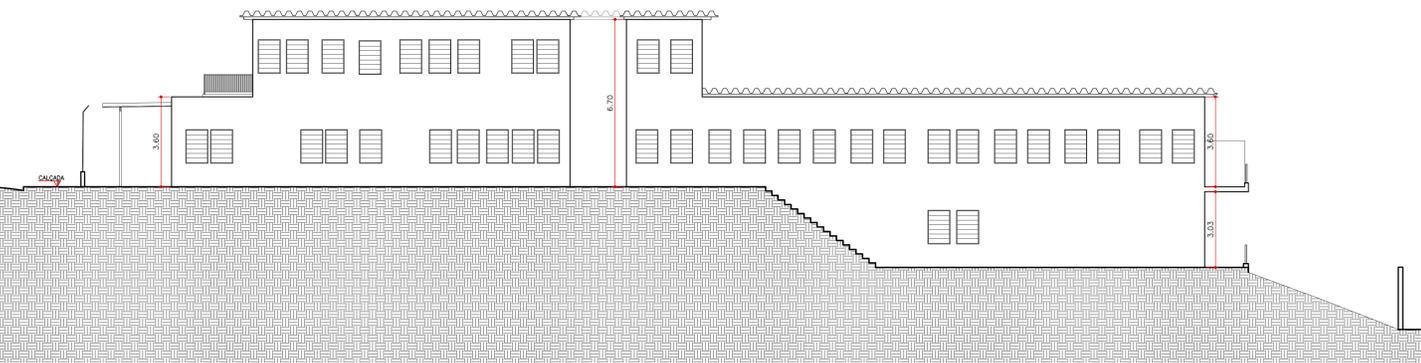


**ELEVACÃO 02**  
AMA / UBS JARDIM SANTO ANDRÉ  
ESCALA: 1:100

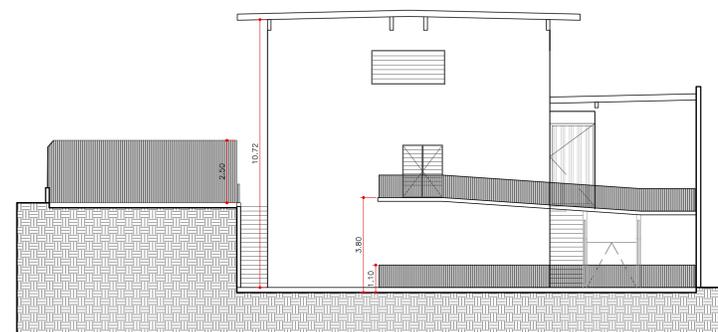


**ELEVACÃO 03**  
AMA / UBS JARDIM SANTO ANDRÉ  
ESCALA: 1:100

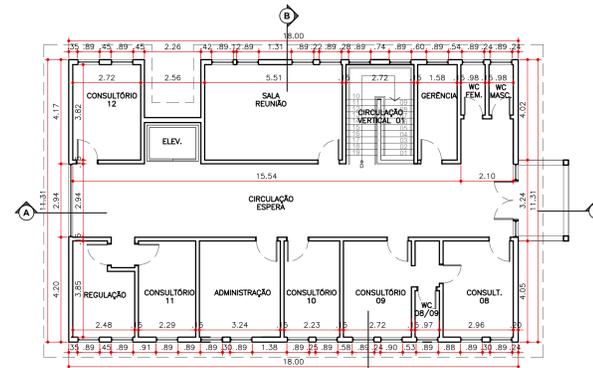


**DIMENSIONAMENTO - 1º PAVIMENTO**  
AMA / UBS JARDIM SANTO ANDRÉ  
ESCALA: 1:100

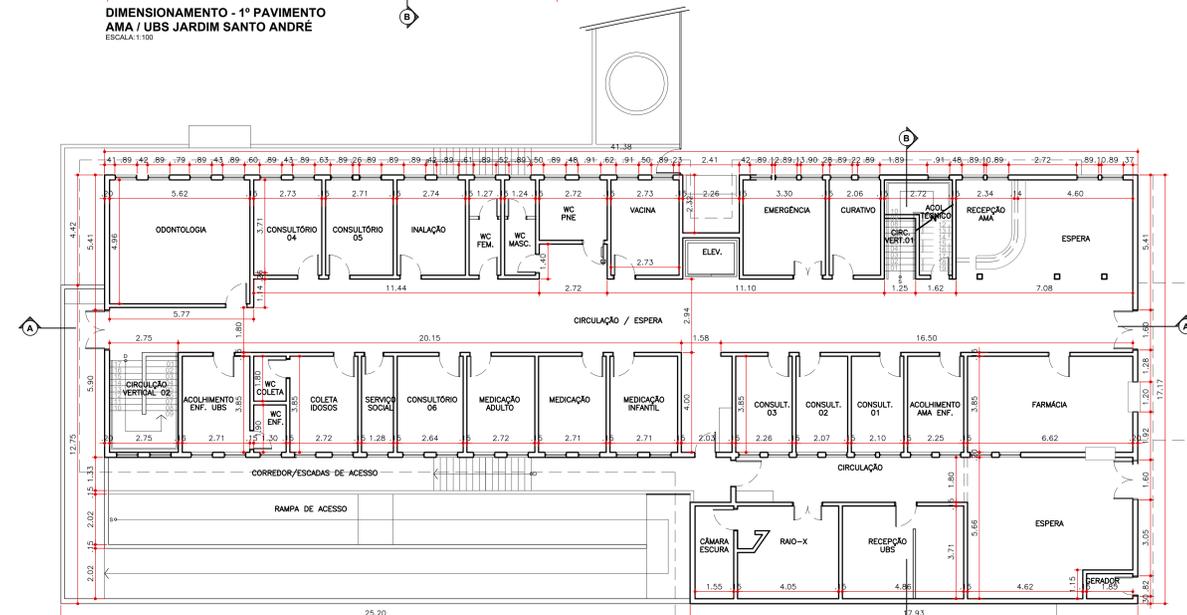

**DIMENSIONAMENTO - TÉRREO**  
AMA / UBS JARDIM SANTO ANDRÉ  
ESCALA: 1:100

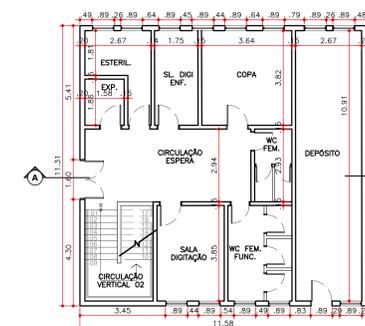

**DIMENSIONAMENTO - SUBSOLO**  
AMA / UBS JARDIM SANTO ANDRÉ  
ESCALA: 1:100

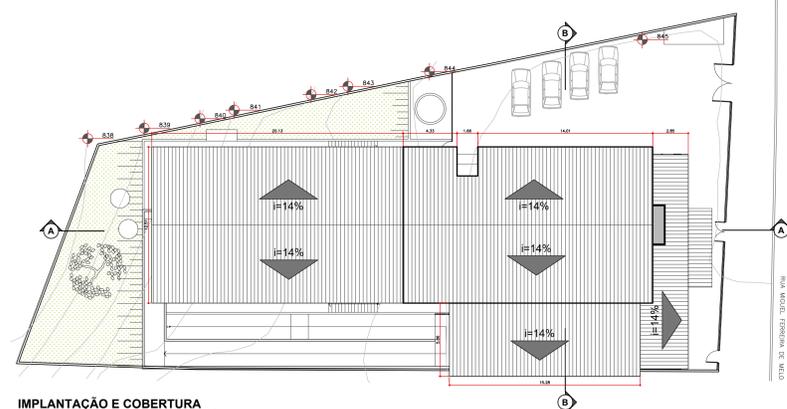

**IMPLANTAÇÃO E COBERTURA**  
AMA-UBS JARDIM SANTO ANDRÉ  
ESCALA: 1:200

- NOTAS DE ACESSIBILIDADE**
- A CIRCULAÇÃO DEVE SER SINALIZADA DE ACORDO COM O ITEM 05 DA NBR 9050/15 PRECISAR PISO TÁTIL NO INÍCIO E TÉRMINO DAS RAMPAS E ESCADAS NAS CONDIÇÕES DO ITEM 5.4.6.
  - SERÃO INSTALADAS MAGNETAS DE ALUMINIAÇÃO.
  - OS INTERRUPTORES TERÃO  $h=1,00m$  DO PISO ACABADO.
  - AS PORTAS TERÃO LARURA MÍNIMA DE 0,80m.
  - AS CRIEILHAS TERÃO VÃO LIVRE MÁXIMO DE 1,5 m, NAS CONDIÇÕES DO ITEM 6.5.5 DA NBR 9050/15.
  - CORRIMÃO DAS ESCADAS TERÁ ALTURA  $h1=0,70m$  E  $h2=0,20m$  DO PISO ACABADO PARA CÉU E EMERG. EM FIM NAS EDIFICAÇÕES O CORRIMÃO TERÁ  $h=0,90m$  DO PISO ACABADO.
  - O CORRIMÃO DAS RAMPAS COM ALTURA  $h1=0,70m$  E  $h2=0,20m$  DO PISO ACABADO EM QUALQUER EDIFICAÇÃO.
  - A DIFERENÇA DE NÍVEL ENTRE PISOS GRAMADO E CIMENTADO SERÁ MENOR DO QUE 0,10m.
  - AS SOLERIAS TERÃO NO MÁXIMO 0,20m DE ALTURA.
  - OS BANHEIROS E MESA DE COZINHA NAS ÁREAS EXTERNAS TERÃO CANTOS ARREDONDADOS E ESPAÇO RESERVADO PARA PESSOAS COM DEFICIÊNCIA.
  - OS PISOS EXTERNOS DEVERÃO SER EXECUTADOS COM INCLINAÇÃO TRANSVERSAL MÁXIMA DE 3%.
  - A VAGA PARA PESSOAS COM DEFICIÊNCIA DEVERÁ SER ORIENTADA, SINALIZADA E TER DIMENSÕES DE ACORDO COM A NBR 9050/15.
  - AS SOLERIAS NOS PORTÕES E CALÇADAS TERÃO NO MÁXIMO 0,20m DE ALTURA.
  - OS BANHEIROS ACESSÍVEIS ESTARÃO DE ACORDO COM ITEM 7 DA NBR 9050.
  - A BANCADA NOS LAVATÓRIOS TERÁ  $h=0,80m$  E ALTURA LIVRE MÍNIMA DE 0,73m DO PISO.
  - SERÃO PREVISTOS BEBEDOUROS ACESSÍVEIS.
  - OS BALCÕES E QUICHES TERÃO ALTURA  $h=0,80m$  E ALTURA LIVRE MÍNIMA DE 0,73m DO PISO E LARGURA MÍNIMA DE 0,70m.
  - OS CALÇADOS EXTERNOS SERÃO EXECUTADOS DE ACORDO COM O ITEM 4.4.1 DA NBR 9050/2010.
  - ELEVADOR PARA TRANSPORTAR DE PESSOA COM DEFICIÊNCIA DE MOBILIDADE REDUZIDA ATENDE A NORMA ABNT NBR 13133/07 E A CORTES TERÁ DIMENSÃO MÍNIMA DE 1,10m (LARGURA) x 1,40m (PROFUNDIDADE).

**NOTAS:**

- CONFERRIR MEDIDAS NO LOCAL.

REVISÃO	NÚMERO	DESCRIÇÃO	DATA	VISTO
01	01	EMISSÃO INICIAL	15/05/2020	BARBARA

**PMSP - SMS**  
PREFEITURA DE SÃO PAULO - SECRETARIA MUNICIPAL DE SAÚDE

**UNIDADE BÁSICA DE SAÚDE - JARDIM SANTO ANDRÉ**

PROJETO EXECUTIVO DE REFORMA

F - 02 / 04