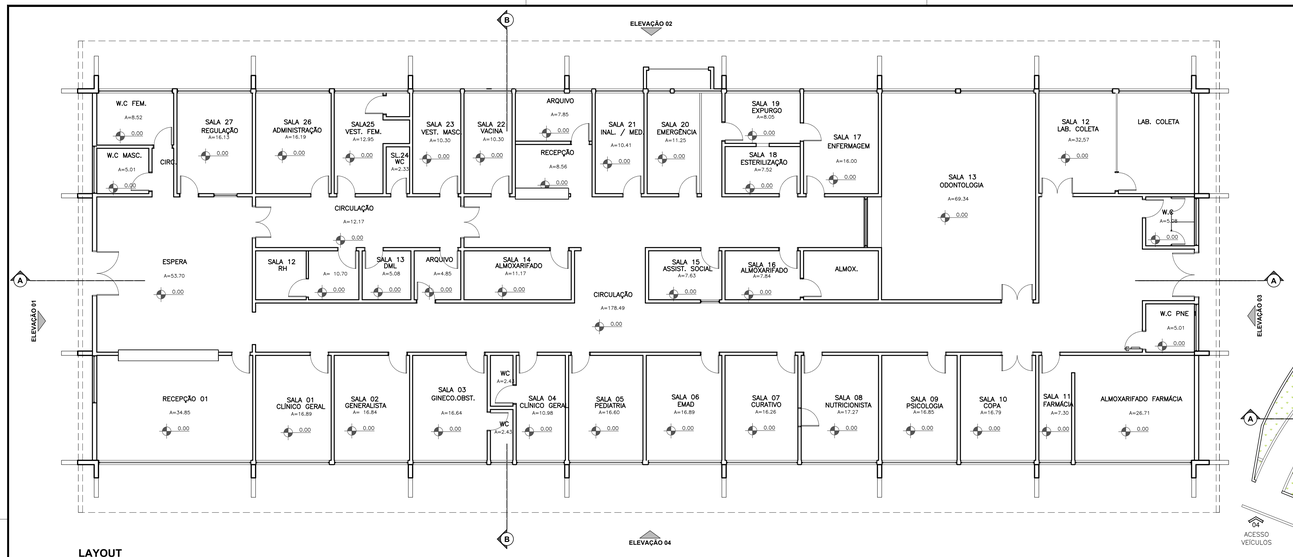

LAYOUT
UBS JARDIM SÃO PEDRO
ESCALA:1:100

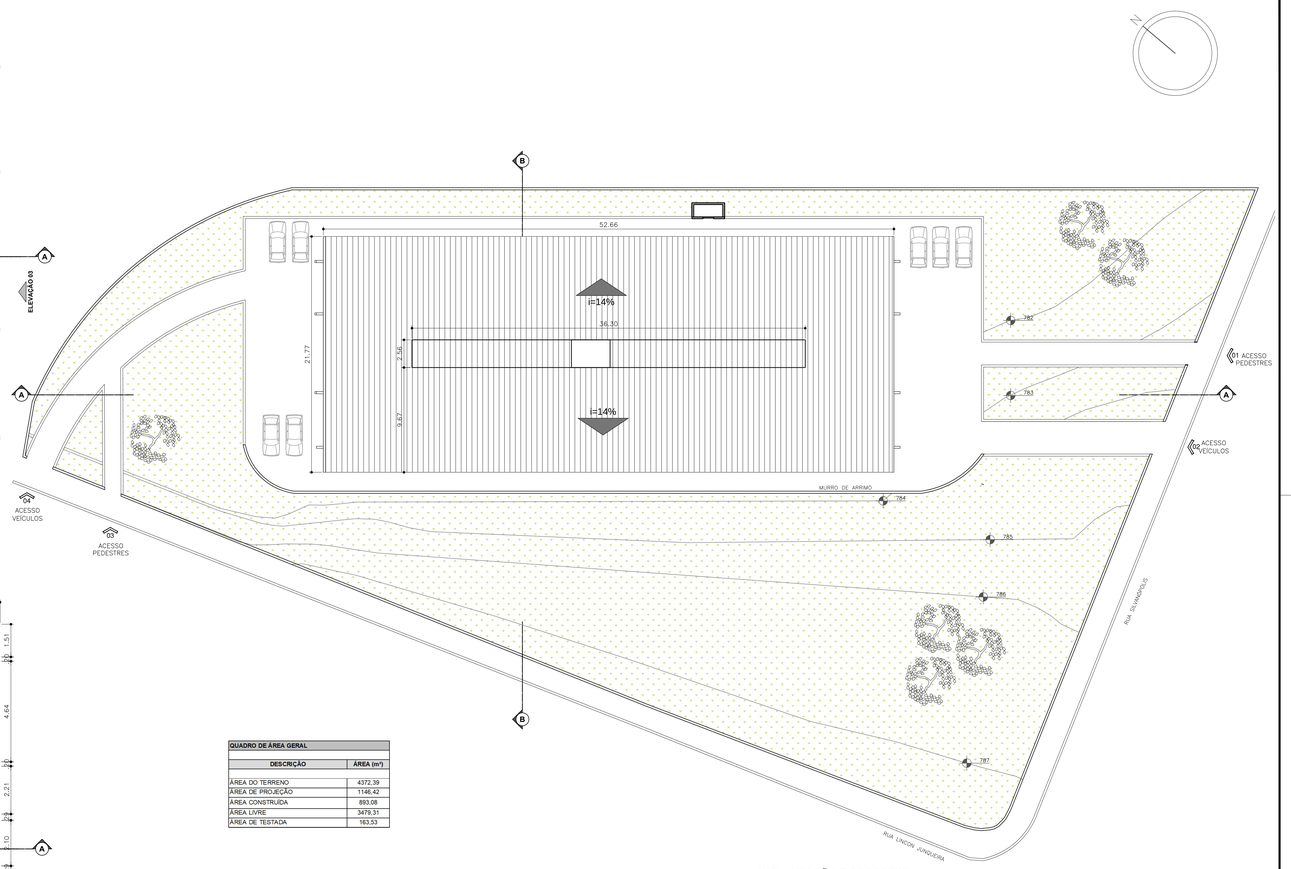

QUADRO DE ÁREA GERAL	
DESCRIÇÃO	ÁREA (m²)
ÁREA DO TERRENO	4372,39
ÁREA DE PROJEÇÃO	1146,42
ÁREA CONSTRUÍDA	893,08
ÁREA LIVRE	3479,31
ÁREA DE TESTADA	163,53

IMPLANTAÇÃO E COBERTURA
UBS JARDIM SÃO PEDRO
ESCALA:1:200

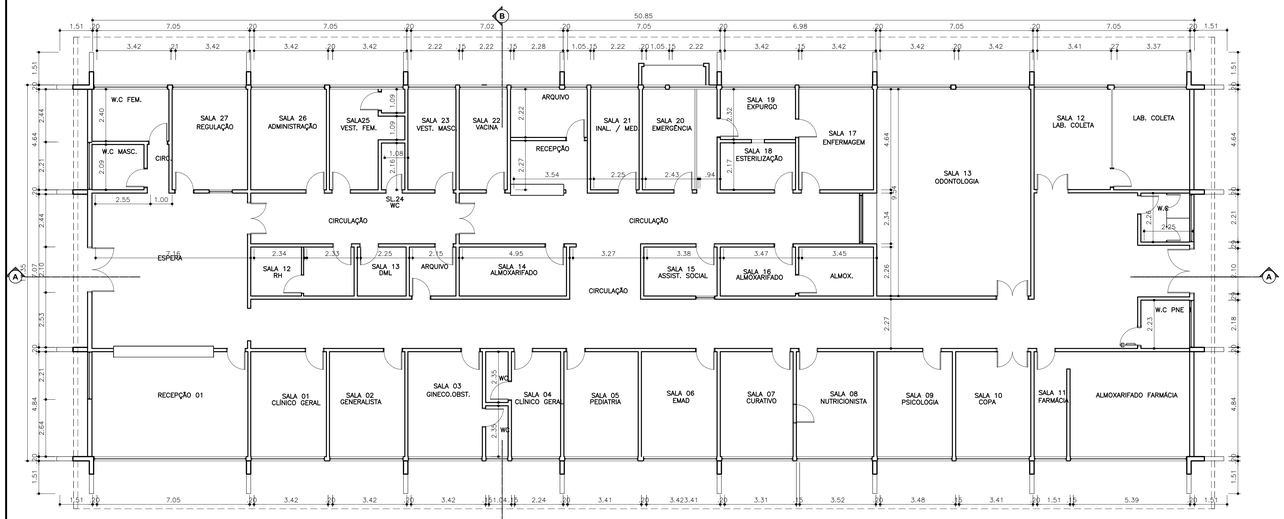

DIMENSIONAMENTO
UBS JARDIM SÃO PEDRO
ESCALA:1:100

QUADRO DE ÁREAS				
PAREDES				
ACABAMENTOS				
AMBIENTES	DESCRIÇÃO	PERÍMETRO (m)	PÉ DIREITO (m)	ÁREA (m²)
W.C FEM.	MANTER REVESTIMENTO EXISTENTE	11,90	3,50	41,65
W.C MASC.	MANTER REVESTIMENTO EXISTENTE	8,98	3,50	31,43
SALA 27 - REGULAÇÃO	PINTURA EM TINTA ACRÍLICA NA COR GELO	17,25	3,50	60,38
SALA 26 - ADMINISTRAÇÃO	PINTURA EM TINTA ACRÍLICA NA COR GELO	16,23	3,50	56,81
SALA 25 - VEST. FEM SALA 25	PINTURA EM TINTA ACRÍLICA NA COR GELO	12,95	3,50	45,33
SALA 24 - W. C	PINTURA EM TINTA ACRÍLICA NA COR GELO	6,48	3,50	41,19
SALA 23 - VEST. MASC.	PINTURA EM TINTA ACRÍLICA NA COR GELO	13,71	3,50	40,35
SALA 22 - VACINA	RETIRADA DE REVESTIMENTOS E PINTURA EM TINTA ACRÍLICA NA COR GELO	13,71	3,50	47,99
ARQUIVO E RECEPÇÃO	PINTURA EM TINTA ACRÍLICA NA COR GELO	23,43	3,50	82,01
SALA 21 - INALAÇÃO E MEDICAÇÃO	RETIRADA DE REVESTIMENTOS E PINTURA EM TINTA ACRÍLICA NA COR GELO	13,76	3,50	87,15
SALA 20 - EMERGÊNCIA	PINTURA EM TINTA ACRÍLICA NA COR GELO	14,12	3,50	49,42
SALA 19 - EXPURGO	RETIRADA DE REVESTIMENTOS E PINTURA EM TINTA ACRÍLICA NA COR GELO	11,58	3,50	40,53
SALA 18 - ESTERILIZAÇÃO	PINTURA EM TINTA ACRÍLICA NA COR GELO	11,28	3,50	39,48
SALA 17 - SALA DE ENFERMAGEM	PINTURA EM TINTA ACRÍLICA NA COR GELO	16,17	3,50	56,60
SALA 13 - ODONTOLOGIA	PINTURA EM TINTA ACRÍLICA NA COR GELO	34,59	3,50	121,07
SALA 12 - LABORATÓRIO DE COLETA	PINTURA EM TINTA ACRÍLICA NA COR GELO	32,59	3,50	114,07
SALA 01 - W.C PNE	MANTER REVESTIMENTO EXISTENTE	9,02	3,50	31,57
BANHEIRO	MANTER REVESTIMENTO EXISTENTE	8,96	3,50	31,36
ALMOXARIFADO DA FARMÁCIA	PINTURA EM TINTA ACRÍLICA NA COR GELO	20,72	3,50	72,52
SALA 11 - FARMÁCIA	PINTURA EM TINTA ACRÍLICA NA COR GELO	12,70	3,50	44,45
SALA 10 - COPA	PINTURA EM TINTA ACRÍLICA NA COR GELO	16,62	3,50	58,17
SALA 09 - PSICOLOGIA	PINTURA EM TINTA ACRÍLICA NA COR GELO	16,64	3,50	58,24
SALA 08 - NUTRICIONISTA SALA 08	PINTURA EM TINTA ACRÍLICA NA COR GELO	16,82	3,50	58,87
SALA 07 - CURATIVO	PINTURA EM TINTA ACRÍLICA NA COR GELO	16,40	3,50	57,40
SALA 06 - EMAD	PINTURA EM TINTA ACRÍLICA NA COR GELO	16,66	3,50	58,31
SALA 05 - PEDIATRIA	PINTURA EM TINTA ACRÍLICA NA COR GELO	16,54	3,50	57,89
SALA 04 - W.C CLÍNICO GERAL	RETIRADA DE REVESTIMENTOS E PINTURA EM TINTA ACRÍLICA NA COR GELO	14,22	3,50	49,77
SALA 03 - GINECOLOGIA OBSTETRICIA	PINTURA EM TINTA ACRÍLICA NA COR GELO	16,55	3,50	57,93
SALA 02 - GENERALISTA	MANTER REVESTIMENTO EXISTENTE	16,64	3,50	58,24
SALA 01 - CLÍNICO GERAL	MANTER REVESTIMENTO EXISTENTE	16,66	3,50	58,31
RECEPÇÃO 01	PINTURA EM TINTA ACRÍLICA NA COR GELO	24,08	2,80	67,42
SALA 12 - RECURSOS HUMANOS	PINTURA EM TINTA ACRÍLICA NA COR GELO	14,05	3,50	49,18
SALA 13 - DML	MANTER REVESTIMENTO EXISTENTE	9,01	3,50	31,54
ARQUIVO	PINTURA EM TINTA ACRÍLICA NA COR GELO	8,81	3,50	30,84
SALA 14 - ALMOXARIFADO	PINTURA EM TINTA ACRÍLICA NA COR GELO	14,41	3,50	50,44
SALA 15 - ASSISTÊNCIA SOCIAL	PINTURA EM TINTA ACRÍLICA NA COR GELO	16,64	3,50	58,24
SALA 16 - ALMOXARIFADO	PINTURA EM TINTA ACRÍLICA NA COR GELO	6,77	3,50	23,70
CIRCULAÇÃO INTERNA E ESPERA	PINTURA EM TINTA ACRÍLICA NA COR GELO	199,69	3,50	698,92
TOTAL DE PAREDE A SEREM PINTADAS				**2209,17**
TOTAL RETIRAR REVESTIMENTOS E PINTURA EM TINTA ACRÍLICA NA COR GELO				**225,44**
TOTAL MANTER REVESTIMENTO EXISTENTE				**284,10**
TOTAL DE REVESTIMENTOS A REPOR				**0,00**

NOTA: ACRESCENTAR 5% DE VALOR DE SOBRA PARA O VALOR TOTAL DA TABELA

QUADRO DE ÁREAS				
PAREDES				
ACABAMENTOS				
AMBIENTES	DESCRIÇÃO	PERÍMETRO (m)	PÉ DIREITO (m)	ÁREA (m²)
ÁREA EXTERNA - FACHADAS				
FACHADAS	PINTURA EM TINTA ACRÍLICA NA COR GELO	208,51	6,00	1251,06
MUROS	PINTURA EM TINTA ACRÍLICA NA COR GELO	285,40	3,00	856,20
TOTAL DE PAREDES A SEREM PINTADAS				**2107,26**

NOTA: ACRESCENTAR 5% DE VALOR DE SOBRA PARA O VALOR TOTAL DA TABELA

QUADRO DE ÁREAS		
FORROS OU LAJES		
ACABAMENTOS		
AMBIENTES	DESCRIÇÃO	ÁREA (m²)
W.C FEM.	TINTA ACRÍLICA NA COR GELO	8,52
W.C MASC.	TINTA ACRÍLICA NA COR GELO	5,01
SALA 27 - REGULAÇÃO	TINTA ACRÍLICA NA COR GELO	16,13
SALA 26 - ADMINISTRAÇÃO	TINTA ACRÍLICA NA COR GELO	16,19
SALA 25 - VEST. FEM SALA 25	TINTA ACRÍLICA NA COR GELO	12,95
SALA 24 - W.C	TINTA ACRÍLICA NA COR GELO	2,33
SALA 23 - VEST. MASC.	TINTA ACRÍLICA NA COR GELO	10,30
SALA 22 - VACINA	TINTA ACRÍLICA NA COR GELO	10,30
ARQUIVO E RECEPÇÃO	TINTA ACRÍLICA NA COR GELO	16,41
SALA 21 - INALAÇÃO E MEDICAÇÃO	TINTA ACRÍLICA NA COR GELO	10,41
SALA 20 - EMERGÊNCIA	TINTA ACRÍLICA NA COR GELO	11,25
SALA 19 - EXPURGO	TINTA ACRÍLICA NA COR GELO	8,05
SALA 18 - ESTERILIZAÇÃO	TINTA ACRÍLICA NA COR GELO	7,52
SALA 17 - SALA DE ENFERMAGEM	TINTA ACRÍLICA NA COR GELO	16,00
SALA 13 - ODONTOLOGIA	TINTA ACRÍLICA NA COR GELO	69,35
SALA 12 - LABORATÓRIO DE COLETA	TINTA ACRÍLICA NA COR GELO	32,57
SALA 01 - W.C PNE	TINTA ACRÍLICA NA COR GELO	5,08
BANHEIRO	TINTA ACRÍLICA NA COR GELO	5,01
ALMOXARIFADO DA FARMÁCIA	TINTA ACRÍLICA NA COR GELO	26,71
SALA 11 - FARMÁCIA	TINTA ACRÍLICA NA COR GELO	7,30
SALA 10 - COPA	TINTA ACRÍLICA NA COR GELO	16,79
SALA 09 - PSICOLOGIA	TINTA ACRÍLICA NA COR GELO	16,85
SALA 08 - NUTRICIONISTA SALA 08	TINTA ACRÍLICA NA COR GELO	17,27
SALA 07 - CURATIVO	TINTA ACRÍLICA NA COR GELO	16,26
SALA 06 - EMAD	TINTA ACRÍLICA NA COR GELO	16,89
SALA 05 - PEDIATRIA	TINTA ACRÍLICA NA COR GELO	16,60
SALA 04 - W.C CLÍNICO GERAL	TINTA ACRÍLICA NA COR GELO	10,98
SALA 03 - GINECOLOGIA OBSTETRICIA	TINTA ACRÍLICA NA COR GELO	16,64
SALA 02 - GENERALISTA	TINTA ACRÍLICA NA COR GELO	16,84
SALA 01 - CLÍNICO GERAL	TINTA ACRÍLICA NA COR GELO	16,89
RECEPÇÃO 01	TINTA ACRÍLICA NA COR GELO	34,85
SALA 12 - RECURSOS HUMANOS	TINTA ACRÍLICA NA COR GELO	10,77
SALA 13 - DML	TINTA ACRÍLICA NA COR GELO	5,08
ARQUIVO	TINTA ACRÍLICA NA COR GELO	4,85
SALA 14 - ALMOXARIFADO	TINTA ACRÍLICA NA COR GELO	11,17
SALA 15 - ASSISTÊNCIA SOCIAL	TINTA ACRÍLICA NA COR GELO	7,64
SALA 16 - ALMOXARIFADO	TINTA ACRÍLICA NA COR GELO	15,63
CIRCULAÇÃO INTERNA E ESPERA	TINTA ACRÍLICA NA COR GELO	244,36
TOTAL DE PINTURA NA COR GELO		**793,75**

NOTA: ACRESCENTAR 5% DE VALOR DE SOBRA PARA O VALOR TOTAL DA TABELA

QUADRO DE ÁREAS		
PISOS		
ACABAMENTOS		
AMBIENTES	DESCRIÇÃO	ÁREA (m²)
W.C FEM.	RETIRAR PISO DE GRANILITE E INSTALAR PISO CERÂMICO	8,52
W.C MASC.	RETIRAR PISO DE GRANILITE E INSTALAR PISO CERÂMICO	5,01
SALA 27 - REGULAÇÃO	RETIRAR PISO VINÍLICO AZUL MARINHO E INSTALAR PISO CERÂMICO	16,13
SALA 26 - ADMINISTRAÇÃO	RETIRAR PISO VINÍLICO AZUL MARINHO E INSTALAR PISO CERÂMICO	16,19
SALA 25 - VEST. FEM SALA 25	RETIRAR PISO DE GRANILITE E INSTALAR PISO CERÂMICO	12,95
SALA 24 - W.C	RETIRAR PISO DE GRANILITE E INSTALAR PISO CERÂMICO	2,33
SALA 23 - VEST. MASC.	RETIRAR PISO DE GRANILITE E INSTALAR PISO CERÂMICO	10,30
SALA 22 - VACINA	RETIRAR PISO VINÍLICO AZUL MARINHO E INSTALAR PISO VINÍLICO DE ACORDO A RDC 50/2002.	10,30
ARQUIVO E RECEPÇÃO	RETIRAR PISO DE GRANILITE E INSTALAR PISO CERÂMICO	16,41
SALA 21 - INALAÇÃO E MEDICAÇÃO	RETIRAR PISO DE GRANILITE E INSTALAR PISO CERÂMICO	10,41
SALA 20 - EMERGÊNCIA	RETIRAR PISO DE GRANILITE E INSTALAR PISO CERÂMICO	11,25
SALA 19 - EXPURGO	RETIRAR PISO VINÍLICO AZUL MARINHO E INSTALAR PISO VINÍLICO DE ACORDO A RDC 50/2002.	8,05
SALA 18 - ESTERILIZAÇÃO	RETIRAR PISO VINÍLICO AZUL MARINHO E INSTALAR PISO VINÍLICO DE ACORDO A RDC 50/2002.	7,52
SALA 17 - SALA DE ENFERMAGEM	RETIRAR PISO VINÍLICO AZUL MARINHO E INSTALAR PISO VINÍLICO DE ACORDO A RDC 50/2002.	16,00
SALA 13 - ODONTOLOGIA	RETIRAR PISO VINÍLICO CINZA ESCURO AVARIADO E INSTALAR PISO VINÍLICO DE ACORDO A RDC 50/2002.	69,35
SALA 12 - LABORATÓRIO DE COLETA	RETIRAR PISO DE GRANILITE E INSTALAR PISO CERÂMICO	32,57
SALA 01 - W.C PNE	MANTER PISO EXISTENTE	5,08
BANHEIRO	RETIRAR PISO DE GRANILITE E INSTALAR PISO CERÂMICO	5,01
ALMOXARIFADO DA FARMÁCIA	RETIRAR PISO DE GRANILITE E INSTALAR PISO CERÂMICO	26,71
SALA 11 - FARMÁCIA	RETIRAR PISO DE GRANILITE E INSTALAR PISO CERÂMICO	7,30
SALA 10 - COPA	RETIRAR PISO DE GRANILITE E INSTALAR PISO CERÂMICO	16,79
SALA 09 - PSICOLOGIA	RETIRAR PISO DE GRANILITE E INSTALAR PISO CERÂMICO	16,85
SALA 08 - NUTRICIONISTA SALA 08	RETIRAR PISO VINÍLICO AZUL MARINHO E INSTALAR PISO CERÂMICO	17,27
SALA 07 - CURATIVO	RETIRAR PISO CERÂMICO E INSTALAR PISO VINÍLICO DE ACORDO A RDC 50/2002.	16,26
SALA 06 - EMAD	RETIRAR PISO DE GRANILITE E INSTALAR PISO VINÍLICO QUE SIGA A RDC50/2002	16,89
SALA 05 - PEDIATRIA	RETIRAR PISO VINÍLICO AZUL MARINHO E INSTALAR PISO VINÍLICO DE ACORDO A RDC 50/2002.	16,60
SALA 04 - W.C CLÍNICO GERAL	MANTER PISO EXISTENTE	10,98
SALA 03 - GINECOLOGIA OBSTETRICIA	RETIRAR PISO VINÍLICO AZUL MARINHO E INSTALAR PISO VINÍLICO DE ACORDO A RDC 50/2002.	16,64
SALA 02 - GENERALISTA	RETIRAR PISO VINÍLICO AZUL MARINHO E INSTALAR PISO VINÍLICO DE ACORDO A RDC 50/2002.	16,84
SALA 01 - CLÍNICO GERAL	RETIRAR PISO VINÍLICO AZUL MARINHO E INSTALAR PISO VINÍLICO DE ACORDO A RDC 50/2002.	16,89
RECEPÇÃO 01	RETIRAR PISO VINÍLICO AZUL MARINHO E INSTALAR PISO CERÂMICO	34,85
SALA 12 - RECURSOS HUMANOS	RETIRAR PISO DE GRANILITE E INSTALAR PISO CERÂMICO	10,77
SALA 13 - DML	RETIRAR PISO DE GRANILITE E INSTALAR PISO CERÂMICO	5,08
ARQUIVO	RETIRAR PISO DE GRANILITE E INSTALAR PISO CERÂMICO	4,85
SALA 14 - ALMOXARIFADO	RETIRAR PISO DE GRANILITE E INSTALAR PISO CERÂMICO	16,84
SALA 15 - ASSISTÊNCIA SOCIAL	RETIRAR PISO DE GRANILITE E INSTALAR PISO CERÂMICO	7,64
SALA 16 - ALMOXARIFADO	RETIRAR PISO DE GRANILITE E INSTALAR PISO CERÂMICO	15,63
CIRCULAÇÃO INTERNA E ESPERA	RETIRAR PISO DE GRANILITE E INSTALAR PISO CERÂMICO	244,36
TOTAL DE PISOS A MANTER		**16,06**
TOTAL A RETIRAR PISO DE GRANILITE E INSTALAÇÃO PISO CERÂMICO		**481,91**
TOTAL A RETIRAR PISO CERÂMICO E INSTALAR PISO VINÍLICO CONFORME RDC 50/2002		**16,26**
TOTAL A RETIRAR PISO VINÍLICO AZUL MARINHO E INSTALAR PISO VINÍLICO CONFORME RDC 50/2002		**108,84**
TOTAL A RETIRAR PISO VINÍLICO CINZA AVARIADO E INSTALAR PISO VINÍLICO CONFORME RDC 50/2002		**69,35**
TOTAL A RETIRAR PISO VINÍLICO AZUL MARINHO E INSTALAR PISO CERÂMICO		**84,44**

NOTA: ACRESCENTAR 5% DE VALOR DE SOBRA PARA O VALOR TOTAL DA TABELA

QUADRO DE ÁREAS				
PORTAS				
ACABAMENTOS				
CAIXILHO	DESCRIÇÃO	QUANTIDADE (UND.)	ÁREA (m²)	ÁREA/UNT. (X)
TERREO				
PORTAS 0,92 x 2,10	TINTA ESMALTE A BASE DE ÁGUA OU ACRÍLICA PARA PORTAS	33	1,93	127,38
PORTAS 0,82 x 2,10	TINTA ESMALTE A BASE DE ÁGUA OU ACRÍLICA PARA PORTAS	4	1,72	13,76
PORTAS 1,50 x 2,10	TINTA ESMALTE A BASE DE ÁGUA OU ACRÍLICA PARA PORTAS	6	3,15	37,80
PORTAS 2,10 x 2,50	TINTA ESMALTE A BASE DE ÁGUA OU ACRÍLICA PARA PORTAS	2	5,25	21,00
TOTAL				**199,94**

NOTA: ACRESCENTAR 5% DE VALOR DE SOBRA PARA O VALOR TOTAL DA TABELA

QUADRO DE ÁREAS		
CAIXILHARIA		
ACABAMENTOS		
CAIXILHO	DESCRIÇÃO	QUANTIDADE (UNID.)
CAIXILHO VÃO 3.42X1.30m = 4.45m²	TINTA DE FUNDO	22
CAIXILHO VÃO 3.42X1.30m = 4.45m²	TINTA ESMALTE ACRÍLICO OU AUTOMOTIVA	22
CAIXILHO VÃO 2.20X1.30m = 2.286 m²	TINTA DE FUNDO	6
CAIXILHO VÃO 2.20X1.30m = 2,20 m²	TINTA ESMALTE ACRÍLICO OU AUTOMOTIVA	6
CAIXILHO VÃO 1.05X1.30m = 1.36m²	TINTA DE FUNDO	4
CAIXILHO VÃO 1.05X1.30m = 1.36m²	TINTA ESMALTE ACRÍLICO OU AUTOMOTIVA	4
TOTAL CAIXILHARIAS		**32**

NOTA: ACRESCENTAR 5% DE VALOR DE SOBRA PARA O VALOR TOTAL DA TABELA

QUADRO DE QUANTIDADES		
LUMINÁRIAS		
ACABAMENTOS		
TIPO	DESCRIÇÃO	QUANTIDADE (UNID.)
LUMINÁRIAS INTERNAS	LUMINARIAS DE SOBREPOR PARA HOSPITAIS	**112**
TOTAL		**112**

NOTA: AS LUMINÁRIAS INTERNAS DEVERÃO SER COM LÂMPADAS LED. A FIAÇÃO ELÉTRICA DA ILUMINAÇÃO EXTERNA DEVERÁ SER TRICOLA

QUADRO DE QUANTIDADES			
TORNEIRAS			
ACABAMENTOS			
TIPO	DESCRIÇÃO	QUANTIDADE (UNID.)	
TORNEIRA HOSPITALAR - TERREO	TORNEIRA CLINICA COM ALAVANCA	22	
TOTAL		**22**	

NOTA: AS TORNEIRAS DEVEM SEGUIR A NBR 9050

NOTAS DE ACESSIBILIDADE

1. A EDIFICAÇÃO SERÁ SINALIZADA DE ACORDO COM O ITEM 05 DA NBR 9050/15 PREVER PISO TÁTIL NO INÍCIO E TERMINO DAS RAMPAS E ESCADAS NAS CONDIÇÕES DO ITEM 5.4.6.
2. SERÃO INSTALADAS MAÇANETAS DE ALAVANCA.
3. OS INTERRUPTORES TERÃO h= 1,00m DO PISO ACABADO
4. AS PORTAS TERÃO VÃO MINIMO DE 0,80m
5. AS GRELHAS TERÃO VÃO LIVRE MAXIMO DE 1,5 cm, NAS CONDIÇÕES DO ITEM 6.3.5 DA NBR 9050/15
6. CORRIMÃO DAS ESCADAS TERÁ ALTURA H1=0,70m E H2=0,92m DO PISO ACABADO PARA CEIS E EMDSE EMEFS;NAS DEMAIS EDIFICAÇÕES O CORRIMÃO TERÁ H=0,92m DO PISO ACABADO
7. O CORRIMÃO DAS RAMPAS COM ALTURA H1=0,70m E H2=0,92m DO PISO ACABADO EM QUALQUER EDIFICAÇÃO
8. A DIFERENÇA DE NÍVEL ENTRE PISOS GRAMADO E CIMENTADO SERÁ MENOR OU IGUAL A 0,5cm
9. AS SOLEIRAS TERÃO NO MÁXIMO 0,5cm DE ALTURA
10. OS BANCOS E MESAS DE CONCRETO NAS ÁREAS EXTERNAS, TERÃO CANTOS ARREDONDADOS E ESPAÇO RESERVADO PARA PESSOAS COM DEFICIÊNCIA
11. OS PISOS EXTERNOS DEVERÃO SER EXECUTADOS COM INCLINAÇÃO TRANSVERSAL MÁXIMA DE 2%
12. A VAGA PARA PESSOAS COM DEFICIÊNCIA DEVERÁ SER CIMENTADA, SINALIZADA E TER DIMENSÕES DE ACORDO COM A NBR9050/15
13. AS SOLEIRAS NOS PORTÕES E CALÇADAS TERÃO NO MÁXIMO 0,5cm DE ALTURA.
14. OS SANITÁRIOS ACESSÍVEIS ESTARÃO DE ACORDO COM ITEM 7 DA NBR 9050.
15. A BANCADA NOS LAVATÓRIOS TERÁ h=0,80m E ALTURA LIVRE MÍNIMA DE 0,73m DO PISO.
16. SERÃO PREVISTOS BEBEDOUROS ACESSÍVEIS
17. OS BALCÕES E QUICHÊS TERÃO ALTURA h= 0,80m E ALTURA LIVRE MÍNIMA DE 0,73m DO PISO E LARGURA MÍNIMA DE 0,90 m.
18. BOTOEIRAS NOS SANITÁRIOS ACESSÍVEIS SERÃO INSTALADOS DISPOSITIVOS DE SINALIZAÇÃO E DE EMERGÊNCIA AO LADO DA BACIA SANITÁRIA E DO BOX DO CHUVEIRO A 0,40m DO PISO ACABADO CONFORME ITEM 5.4.4.1 DA NBR 9050/15
19. SINALIZAÇÃO VISUAL NOS DEGRAUS; TODO DEGRAU TERÁ SINALIZAÇÃO VISUAL NA BORDA DO PISO CONFORME ITEM 5.4.4 DA NBR 9050/15
20. AS CALÇADAS EXTERNAS SERÃO EXECUTADAS EM CONFORMIDADE COM O DECRETO 45.904/2005
21. ELEVADOR PARA TRANSPORTE DE PESSOA COM DEFICIÊNCIA OU MORLIDADE REDUZIDA ATENDERÁ A NORMA ABNT NBR NM313/07 E A CABINE TERÁ DIMENSÃO MÍNIMA DE 1,10 m (LARGURA) x 1,40m (PROFUNDIDADE)

NOTAS:

1. CONFERIR MEDIDAS NO LOCAL

REVISÕES:				
NÚMERO:	DESCRIÇÃO		DATA	VISTO:
R00	EMISSÃO INICIAL		11/11/2019	TATIANA

PMSP - SMS

PREFEITURA DE SÃO PAULO - SECRETARIA MUNICIAL DE SAÚDE

PROJETO: UNIDADE BÁSICA DE SAÚDE - SÃO PEDRO		
ENDEREÇO: Rua Silvianópolis, 370 - Jardim São Pedro, São Paulo - SP, 05420-080	COD. US MPAS: 00.00.000.AA	EMPREENDIMENTO: 000-A.OG
CONTEÚDO: LAYOUT / DIMENSIONAMENTO / IMPLANTAÇÃO E COBERTURA		ESCALA: 1:100
FASE: PROJETO EXECUTIVO DE REFORMA		F - 01 / 03