




DIMENSIONAMENTO
UBS JARDIM DAS OLIVEIRAS
ESCALA: 1:100

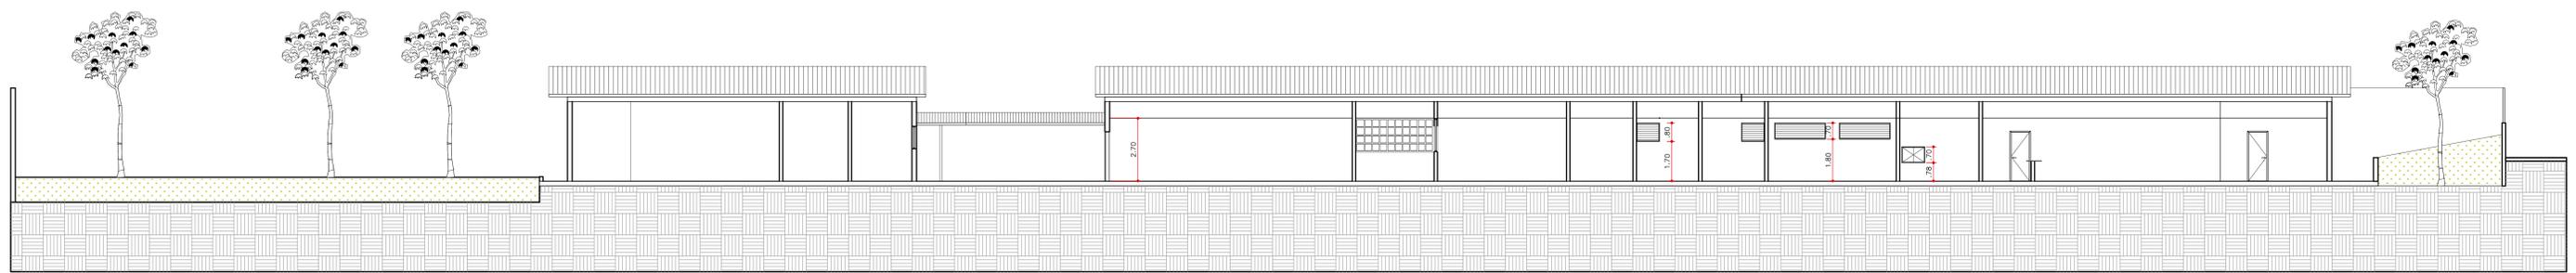

CORTE AA
UBS JARDIM DAS OLIVEIRAS
ESCALA: 1:100

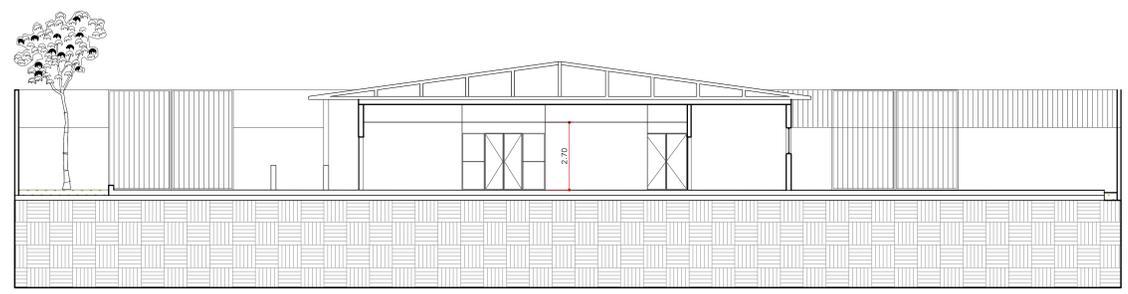

CORTE BB
UBS JARDIM DAS OLIVEIRAS
ESCALA: 1:100

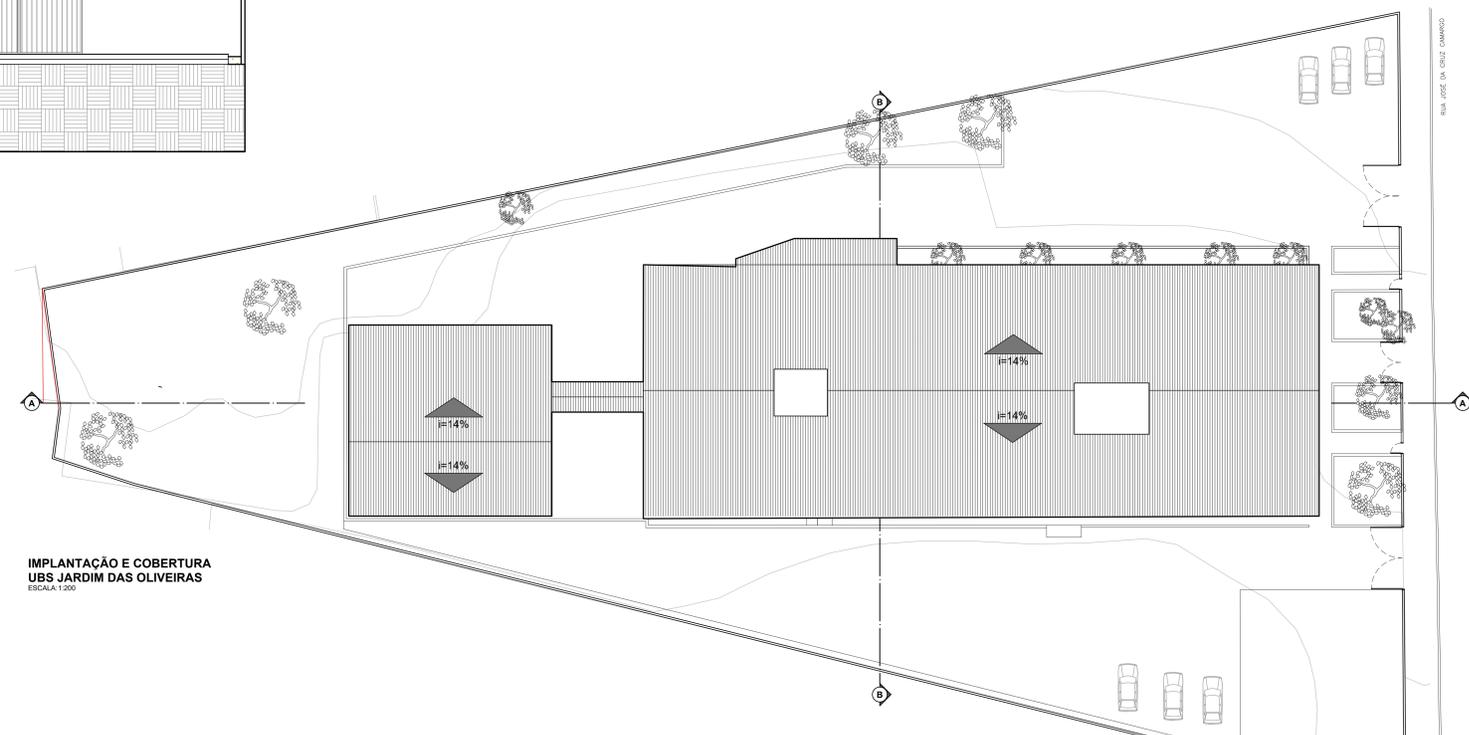

IMPLANTAÇÃO E COBERTURA
UBS JARDIM DAS OLIVEIRAS
ESCALA: 1:200

- NOTAS DE ACESSIBILIDADE**
- A EDIFICAÇÃO SERÁ REALIZADA DE ACORDO COM O ITEM 05 DA NBR 9050/15
 - SERÃO INSTALADAS MAQUETAS DE ALUMINUM
 - OS INTERRUPTORES TERÃO $h = 1,00m$ DO PISO ACABADO
 - AS PORTAS TERÃO LARGURA MÍNIMA DE $0,80m$
 - AS CRIELOS TERÃO VÃO LIVRE MÍNIMA DE $1,5m$, NAS CONDIÇÕES DO ITEM 6.5.5 DA NBR 9050/15
 - CORRIMÃO DAS ESCADAS TERÁ ALTURA $H1=0,70m$ E $H2=0,90m$ DO PISO ACABADO PARA CÉU E EMERG. EM TODAS AS EDIFICAÇÕES O CORRIMÃO TERÁ $h=0,90m$ DO PISO ACABADO
 - O CORRIMÃO DAS RAMPAS COM ALTURA $H1=0,70m$ E $H2=0,90m$ DO PISO ACABADO EM QUALQUER EDIFICAÇÃO
 - A DIFERENÇA DE NÍVEL ENTRE PISOS GRAMADOS E CIMENTADO SERÁ MENOR OU IGUAL A $0,50m$
 - AS SOLARIAS TERÃO NO MÁXIMO $0,50m$ DE ALTURA
 - OS BANHOS E MESA DE COZINHA NAS ÁREAS EXTERNAS TERÃO CANTOS ARREDONDADOS E ESPAÇO RESERVADO PARA PESSOAS COM DEFICIÊNCIA
 - OS PISOS EXTERNOS DEVERÃO SER EXECUTADOS COM INCLINAÇÃO TRANSVERSAL MÁXIMA DE 3%
 - A VAGA PARA PESSOAS COM DEFICIÊNCIA DEVERÁ SER ORIENTADA, SINALIZADA E TER DIMENSÕES DE ACORDO COM A NBR 9050/15
 - AS SOLARIAS NOS PORTÕES E CAÇADAS TERÃO NO MÁXIMO $0,50m$ DE ALTURA
 - OS BANHOS ACESSES ESTARÃO DE ACORDO COM ITEM 7 DA NBR 9050
 - A BANCADA NOS LAVATÓRIOS TERÁ $h=0,80m$ E ALTURA LIVRE MÍNIMA DE $0,73m$ DO PISO
 - SERÃO PREVISTOS BEBEDOUROS ACESSÍVEIS
 - OS BALCÕES E QUICHES TERÃO ALTURA $h = 0,80m$ E ALTURA LIVRE MÍNIMA DE $0,73m$ DO PISO E LARGURA MÍNIMA DE $0,90m$
 - BOTÕES NOS SANITÁRIOS ACESSÍVEIS SERÃO INSTALADOS DISPOSTOS DE SINALIZAÇÃO E DE EMERGÊNCIA AO LADO DA BANCA SANITÁRIA E DO BOM DO CHAVEIRO A $0,40m$ DO PISO ACABADO CONFORME ITEM 5.6.4.1 DA NBR 9050/15
 - SINALIZAÇÃO VISUAL NOS DEGRÁUS, TODO DEGRÁU TERÁ SINALIZAÇÃO VISUAL NA BORDA DO PISO CONFORME ITEM 5.4.4 DA NBR 9050/15
 - AS CAÇADAS EXTERNAS SERÃO EXECUTADAS DE CONFORMIDADE COM O DECRETO 45.904/2009
 - ELEVADOR PARA TRANSPORTE DE PESSOA COM DEFICIÊNCIA DE MOBILIDADE REDUZIDA ATENDERÁ A NORMA ABNT NBR 13133/07 E A CÂMERA TERÁ DIMENSÃO MÍNIMA DE $1,10m$ (LARGURA) x $1,40m$ (PROFUNDIDADE)

NOTAS:

- CONFERRIR MEDIDAS NO LOCAL

REVISÕES:			
NÚMERO	DESCRIÇÃO	DATA	VISTO
001	EMISSÃO INICIAL	15/05/2020	BARBARA

PMSP - SMS
PREFEITURA DE SÃO PAULO - SECRETARIA MUNICIPAL DE SAÚDE

UNIDADE BÁSICA DE SAÚDE - JARDIM DAS OLIVEIRAS
Rua: 14 Cruz Camargo, 174 - São Paulo, São Paulo - SP, 08122-100

PROJETO EXECUTIVO DE REFORMA

02.05.003.00.0001.001

0001.001

1:100

F - 02 / 04