


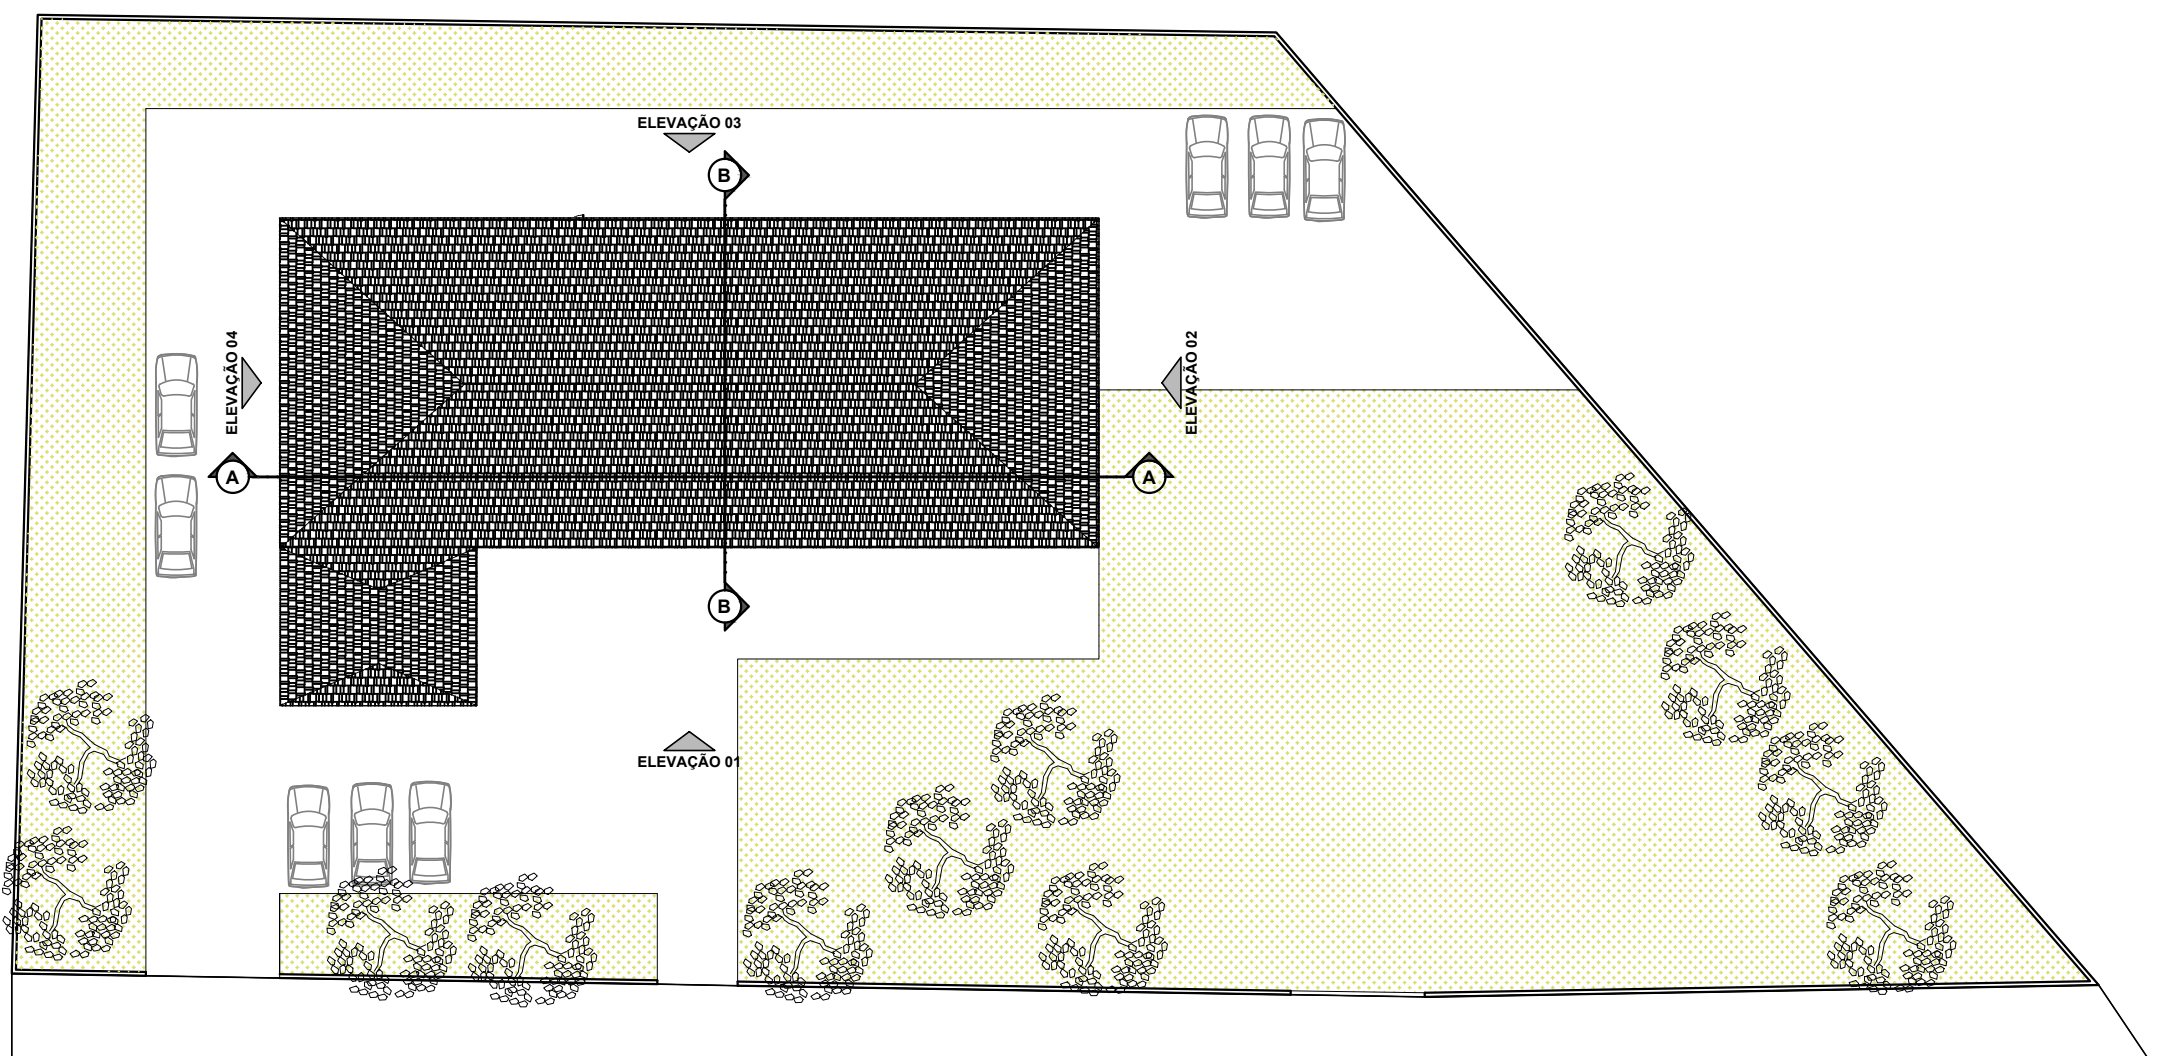


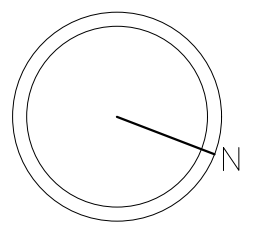

IMPLANTAÇÃO E COBERTURA
UBS VILA NOVA MANCHESTER - DR. ARLINDO GENNARI
ESCALA: 1:100

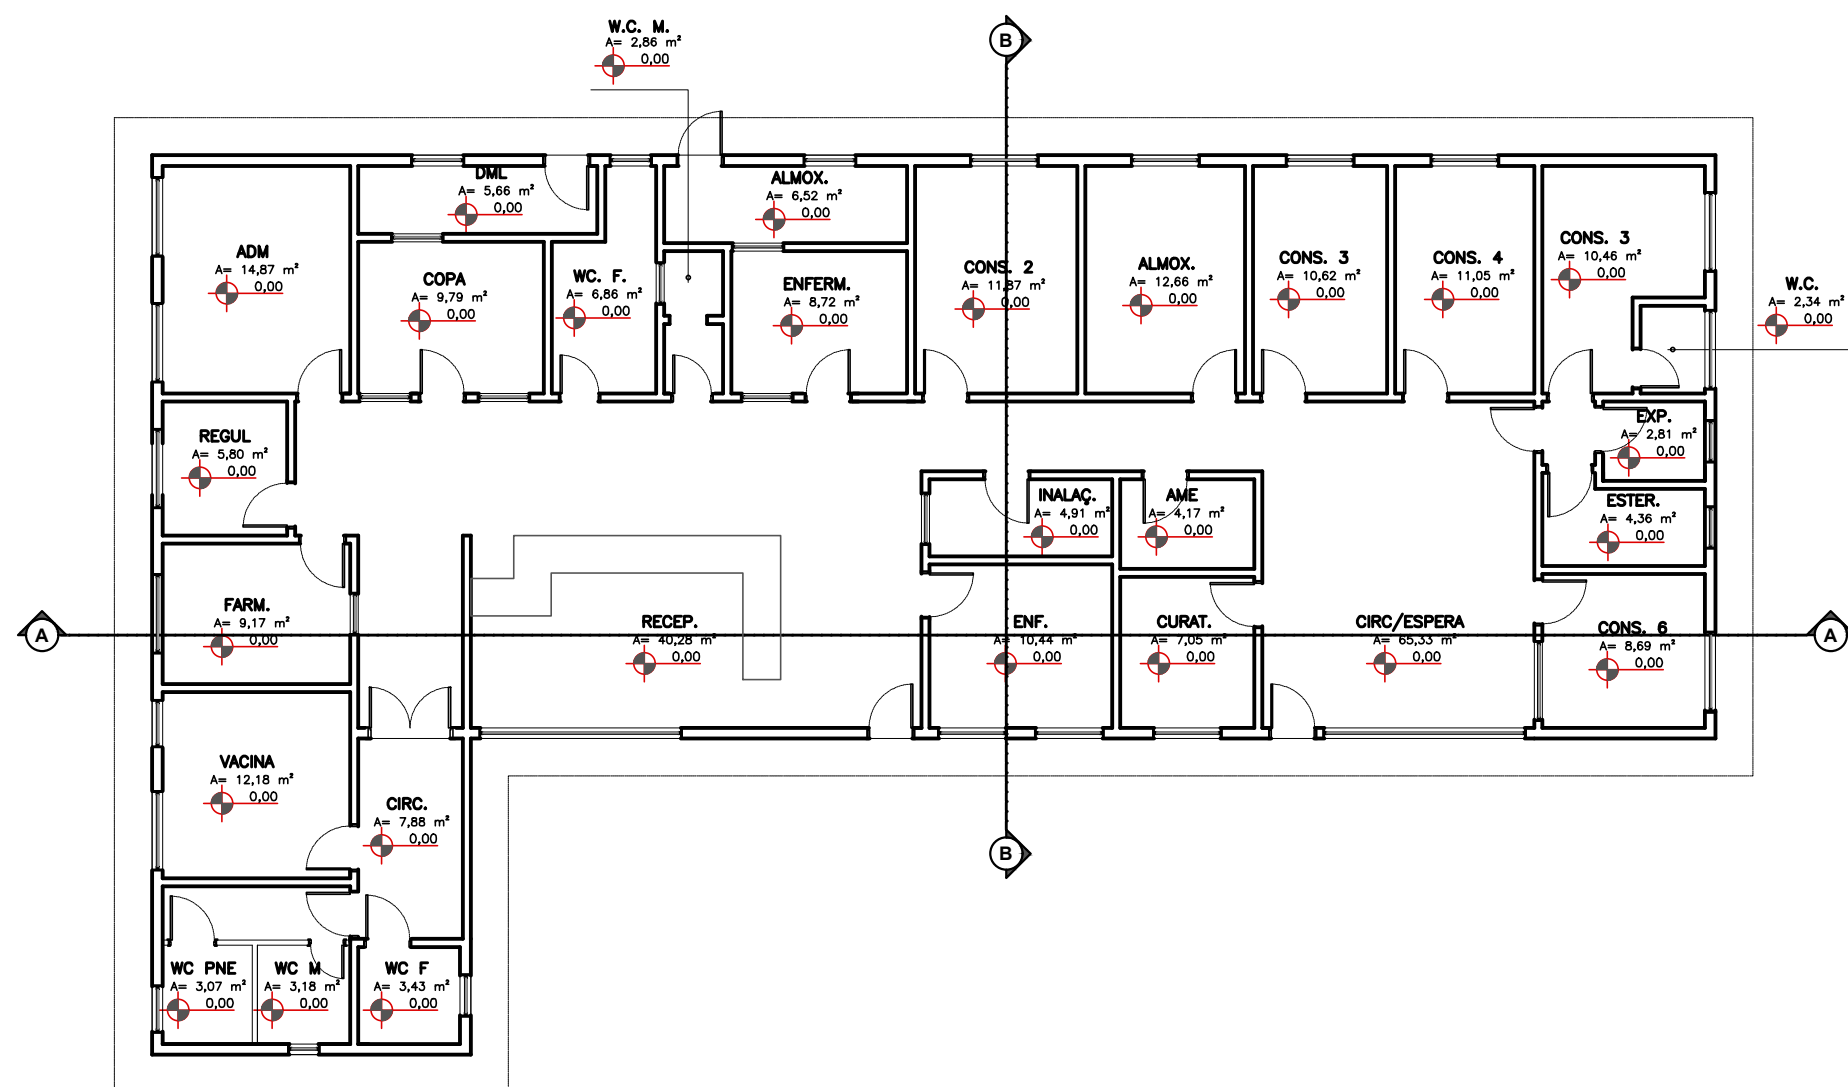

LAYOUT
UBS VILA NOVA MANCHESTER - DR ARLINDO GENNARI
ESCALA: 1:100

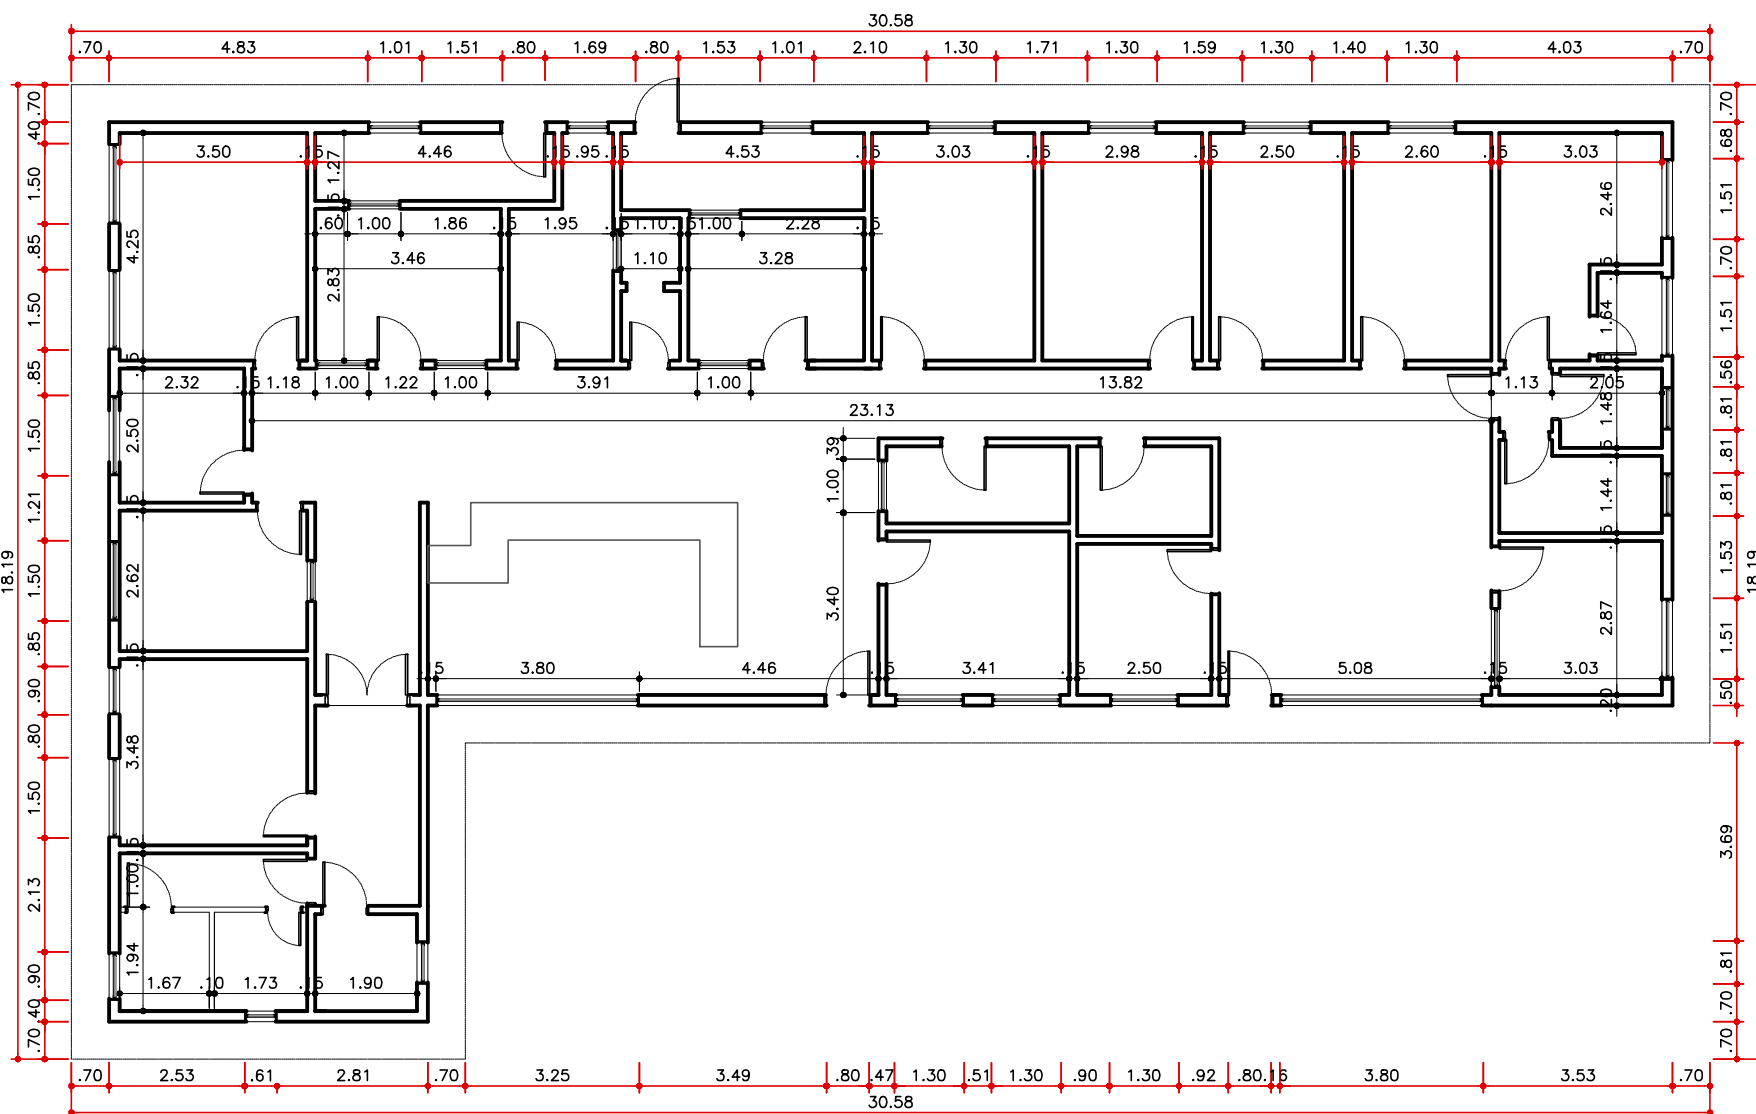

DIMENSIONAMENTO
UBS VILA NOVA MANCHESTER - DR ARLINDO GENNARI
ESCALA: 1:50

DESCRIÇÃO	ÁREA (m²)
ÁREA DO TERRENO	1164,15
ÁREA DE PROJEÇÃO	991,19
ÁREA CONSTRUÍDA	943,80
ÁREA LIVRE	772,96
ÁREA DE TESTADA	44,54

AMBIENTES	DESCRIÇÃO	PERÍMETRO (m)	PE DIRETO (m)	ÁREA (m²)
ADMINISTRAÇÃO	PINTURA COM TINTA ACRILICA LAVAVEL COR GELO	15,50	2,70	41,80
DM	SUBSTITUIR REVESTIMENTO CERÂMICO EXISTENTE POR NOVOS	11,46	2,70	30,94
COPIA	SUBSTITUIR REVESTIMENTO CERÂMICO EXISTENTE POR NOVOS	12,58	2,70	33,97
W C FEMININO	SUBSTITUIR REVESTIMENTO CERÂMICO EXISTENTE POR NOVOS	12,40	2,70	33,40
W C MASCULINO	SUBSTITUIR REVESTIMENTO CERÂMICO EXISTENTE POR NOVOS	9,32	2,70	22,48
ALMOXARFADO	PINTURA COM TINTA ACRILICA LAVAVEL COR GELO	11,94	2,70	32,24
ENFERMAGEM	PINTURA COM TINTA ACRILICA LAVAVEL COR GELO	11,98	2,70	32,98
CONSULTÓRIO 02	PINTURA COM TINTA ACRILICA LAVAVEL COR GELO	14,65	2,70	39,31
ALMOXARFADO	PINTURA COM TINTA ACRILICA LAVAVEL COR GELO	14,40	2,70	38,04
CONSULTÓRIO 03	PINTURA COM TINTA ACRILICA LAVAVEL COR GELO	13,50	2,70	36,45
CONSULTÓRIO 04 - ODONTOLOGIA	PINTURA COM TINTA ACRILICA LAVAVEL COR GELO	13,70	2,70	36,99
CONSULTÓRIO 05	PINTURA COM TINTA ACRILICA LAVAVEL COR GELO	14,50	2,70	39,31
CONSULTÓRIO 05 - W C	SUBSTITUIR REVESTIMENTO CERÂMICO EXISTENTE POR NOVOS	6,15	2,70	16,63
EXPURSO	RETRABALHAR REVESTIMENTO E PINTURA EM TINTA ACRILICA NA COR GELO	8,76	2,70	18,25
ESTERILIZAÇÃO	RETRABALHAR REVESTIMENTO E PINTURA EM TINTA ACRILICA NA COR GELO	8,84	2,70	24,14
CONSULTÓRIO 06	PINTURA COM TINTA ACRILICA LAVAVEL COR GELO	11,80	2,70	31,88
QUIRATIVO	RETRABALHAR REVESTIMENTO E PINTURA EM TINTA ACRILICA NA COR GELO	10,64	2,70	28,73
AMG	SUBSTITUIR REVESTIMENTO CERÂMICO EXISTENTE POR NOVOS	8,34	2,70	22,52
HALAÇÃO	PINTURA COM TINTA ACRILICA LAVAVEL COR GELO	9,70	2,70	26,19
ENFERMAGEM	RETRABALHAR REVESTIMENTO E PINTURA EM TINTA ACRILICA NA COR GELO	12,92	2,70	34,80
RECEPÇÃO E SAME	PINTURA COM TINTA ACRILICA LAVAVEL COR GELO	26,40	2,70	71,28
W C FEMININO - FRALDÁRIO	SUBSTITUIR REVESTIMENTO CERÂMICO EXISTENTE POR NOVOS	7,42	2,70	20,03
W C MASCULINO	SUBSTITUIR REVESTIMENTO CERÂMICO EXISTENTE POR NOVOS	7,14	2,70	19,28
W C PNE	SUBSTITUIR REVESTIMENTO CERÂMICO EXISTENTE POR NOVOS	7,02	2,70	18,95
VACINA	RETRABALHAR REVESTIMENTO E PINTURA EM TINTA ACRILICA NA COR GELO	13,98	2,70	37,69
FARMÁCIA	PINTURA COM TINTA ACRILICA LAVAVEL COR GELO	12,24	2,70	33,05
REGULAÇÃO	PINTURA COM TINTA ACRILICA LAVAVEL COR GELO	7,70	2,70	20,07
CIRCULAÇÃO E ESPERA	PINTURA COM TINTA ACRILICA LAVAVEL COR GELO	79,68	2,70	215,18
TOTAL DE PAREDES A SEREM PINTADAS				774,98
TOTAL DE REVESTIMENTOS A MANTER				0,00
TOTAL DE REVESTIMENTOS A RETIRAR				361,96
TOTAL DE REVESTIMENTOS A INSTALAR				218,27
NOTA: ACRESCENTAR 5% DE VALOR DE SOBRA PARA O VALOR TOTAL DA TABELA				

AMBIENTES	DESCRIÇÃO	PERÍMETRO (m)	PE DIRETO (m)	ÁREA (m²)
FACHADAS	PINTURA EM TINTA ACRILICA NA COR GELO	91,94	3,25	298,81
MUROS	PINTURA EM TINTA ACRILICA NA COR GELO	206,91	3,00	1241,46
TOTAL DE ALVENARIAS A SEREM PINTADAS				1540,27
NOTA: ACRESCENTAR 5% DE VALOR DE SOBRA PARA O VALOR TOTAL DA TABELA				

AMBIENTES	DESCRIÇÃO	ÁREA (m²)
ADMINISTRAÇÃO	PINTURA COM TINTA ACRILICA NA COR GELO	14,87
DM	PINTURA COM TINTA ACRILICA NA COR GELO	5,69
COPIA	PINTURA COM TINTA ACRILICA NA COR GELO	9,79
W C FEMININO	PINTURA COM TINTA ACRILICA NA COR GELO	8,86
W C MASCULINO	PINTURA COM TINTA ACRILICA NA COR GELO	2,86
ALMOXARFADO	PINTURA COM TINTA ACRILICA NA COR GELO	6,52
ENFERMAGEM	PINTURA COM TINTA ACRILICA NA COR GELO	8,72
CONSULTÓRIO 02	PINTURA COM TINTA ACRILICA NA COR GELO	11,97
ALMOXARFADO	PINTURA COM TINTA ACRILICA NA COR GELO	12,98
CONSULTÓRIO 03	PINTURA COM TINTA ACRILICA NA COR GELO	10,62
CONSULTÓRIO 04 - ODONTOLOGIA	PINTURA COM TINTA ACRILICA NA COR GELO	11,05
CONSULTÓRIO 05	PINTURA COM TINTA ACRILICA NA COR GELO	10,46
CONSULTÓRIO 05 - W C	PINTURA COM TINTA ACRILICA NA COR GELO	2,34
EXPURSO	PINTURA COM TINTA ACRILICA NA COR GELO	2,81
ESTERILIZAÇÃO	PINTURA COM TINTA ACRILICA NA COR GELO	4,36
CONSULTÓRIO 06	PINTURA COM TINTA ACRILICA NA COR GELO	8,89
QUIRATIVO	PINTURA COM TINTA ACRILICA NA COR GELO	7,05
AMG	PINTURA COM TINTA ACRILICA NA COR GELO	4,17
HALAÇÃO	PINTURA COM TINTA ACRILICA NA COR GELO	4,91
ENFERMAGEM	PINTURA COM TINTA ACRILICA NA COR GELO	10,44
RECEPÇÃO E SAME	PINTURA COM TINTA ACRILICA NA COR GELO	40,28
W C FEMININO - FRALDÁRIO	PINTURA COM TINTA ACRILICA NA COR GELO	3,43
W C MASCULINO	PINTURA COM TINTA ACRILICA NA COR GELO	3,18
W C PNE	PINTURA COM TINTA ACRILICA NA COR GELO	3,07
VACINA	PINTURA COM TINTA ACRILICA NA COR GELO	12,18
FARMÁCIA	PINTURA COM TINTA ACRILICA NA COR GELO	9,17
REGULAÇÃO	PINTURA COM TINTA ACRILICA NA COR GELO	5,80
CIRCULAÇÃO E ESPERA	PINTURA COM TINTA ACRILICA NA COR GELO	48,16
TOTAL DE PINTURA COM TINTA ACRILICA NA COR GELO		281,38
NOTA: ACRESCENTAR 5% DE VALOR DE SOBRA PARA O VALOR TOTAL DA TABELA		

AMBIENTES	DESCRIÇÃO	ÁREA (m²)
ADMINISTRAÇÃO	SUBSTITUIR PISO CERÂMICO EXISTENTE POR NOVOS	14,87
DM	SUBSTITUIR PISO CERÂMICO EXISTENTE POR NOVOS	5,69
COPIA	SUBSTITUIR PISO CERÂMICO EXISTENTE POR NOVOS	9,79
W C FEMININO	SUBSTITUIR PISO CERÂMICO EXISTENTE POR NOVOS	6,86
W C MASCULINO	SUBSTITUIR PISO CERÂMICO EXISTENTE POR NOVOS	2,86
ALMOXARFADO	SUBSTITUIR PISO CERÂMICO EXISTENTE POR NOVOS	6,52
ENFERMAGEM	SUBSTITUIR PISO CERÂMICO POR PISO VINILICO DE ACORDO A RDC 50/2002	8,72
CONSULTÓRIO 02	SUBSTITUIR PISO CERÂMICO POR PISO VINILICO DE ACORDO A RDC 50/2002	11,97
ALMOXARFADO	SUBSTITUIR PISO CERÂMICO EXISTENTE POR NOVOS	12,98
CONSULTÓRIO 03	SUBSTITUIR PISO CERÂMICO POR PISO VINILICO DE ACORDO A RDC 50/2002	10,62
CONSULTÓRIO 04 - ODONTOLOGIA	SUBSTITUIR PISO CERÂMICO POR PISO VINILICO DE ACORDO A RDC 50/2002	11,05
CONSULTÓRIO 05	SUBSTITUIR PISO CERÂMICO POR PISO VINILICO DE ACORDO A RDC 50/2002	10,46
CONSULTÓRIO 05 - W C	SUBSTITUIR PISO CERÂMICO EXISTENTE POR NOVOS	2,34
EXPURSO	SUBSTITUIR PISO CERÂMICO POR PISO VINILICO DE ACORDO A RDC 50/2002	2,81
ESTERILIZAÇÃO	SUBSTITUIR PISO CERÂMICO POR PISO VINILICO DE ACORDO A RDC 50/2002	4,36
CONSULTÓRIO 06	SUBSTITUIR PISO CERÂMICO POR PISO VINILICO DE ACORDO A RDC 50/2002	8,89
QUIRATIVO	SUBSTITUIR PISO CERÂMICO POR PISO VINILICO DE ACORDO A RDC 50/2002	7,05
AMG	SUBSTITUIR PISO CERÂMICO POR PISO VINILICO DE ACORDO A RDC 50/2002	4,17
HALAÇÃO	SUBSTITUIR PISO CERÂMICO POR PISO VINILICO DE ACORDO A RDC 50/2002	4,91
ENFERMAGEM	SUBSTITUIR PISO CERÂMICO POR PISO VINILICO DE ACORDO A RDC 50/2002	10,44
RECEPÇÃO E SAME	SUBSTITUIR PISO CERÂMICO EXISTENTE POR NOVOS	40,28
W C FEMININO - FRALDÁRIO	SUBSTITUIR PISO CERÂMICO EXISTENTE POR NOVOS	3,43
W C MASCULINO	SUBSTITUIR PISO CERÂMICO EXISTENTE POR NOVOS	3,18
W C PNE	SUBSTITUIR PISO CERÂMICO EXISTENTE POR NOVOS	3,07
VACINA	SUBSTITUIR PISO CERÂMICO POR PISO VINILICO DE ACORDO A RDC 50/2002	12,18
FARMÁCIA	SUBSTITUIR PISO CERÂMICO EXISTENTE POR NOVOS	9,17
REGULAÇÃO	SUBSTITUIR PISO CERÂMICO EXISTENTE POR NOVOS	5,80
CIRCULAÇÃO E ESPERA	SUBSTITUIR PISO CERÂMICO EXISTENTE POR NOVOS	48,16
EXTERNO - ESTACIONAMENTO / PEDESTRES	MANUTENÇÃO DE PISO DE CONCRETO	737,51
EXTERNO - CALÇADA	MANUTENÇÃO DE PISO DE CONCRETO	290,71
TOTAL DE PISO A MANTER		280,71
TOTAL DE PISO CERÂMICO A RETIRAR		281,38
TOTAL DE PISO VINILICO A INSTALAR		167,28
TOTAL DE PISO CERÂMICO A INSTALAR		174,65
TOTAL DE MANUTENÇÃO DO PISO DE CONCRETO / INTERTRAVADO		1028,22
NOTA: ACRESCENTAR 5% DE VALOR DE SOBRA PARA O VALOR TOTAL DA TABELA		

CAIXILHO	DESCRIÇÃO	QUANTIDADE (UNID.)	ÁREA (m²)	ÁREA/UNIT. (m²)
TERRENO				
PORTAS MADEIRA 0,82 x 2,10	TINTA ESMALTE A BASE DE AGUA OU ACRILICA PARA PORTAS	5	1,31	13,10
PORTAS MADEIRA 0,82 x 2,10	TINTA ESMALTE A BASE DE AGUA OU ACRILICA PARA PORTAS	29	1,72	80,00
PORTA PNE 0,82 x 2,10	TINTA ESMALTE A BASE DE AGUA OU ACRILICA PARA PORTAS	2	1,89	7,56
PORTA MADEIRA 1,50 x 2,10	TINTA ESMALTE A BASE DE AGUA OU ACRILICA PARA PORTAS	1	3,12	6,24
PORTÕES 5,00 x 3,00	TINTA DE FUNDO	2	15,00	30,00
PORTÕES 5,00 x 3,00	TINTA ESMALTE ACRILICA OU AUTOMOTIVA	2	15,00	30,00
PORTÕES 1,20 x 3,00	TINTA DE FUNDO	1	3,60	3,60
PORTÕES 1,20 x 3,00	TINTA ESMALTE ACRILICA OU AUTOMOTIVA	1	3,60	3,60
TOTAL PORTAS DE MADEIRA				112,80
TOTAL PORTAS DE FERRO				33,60
NOTA: ACRESCENTAR 5% DE VALOR DE SOBRA PARA O VALOR TOTAL DA TABELA				

CAIXILHO	DESCRIÇÃO	QUANTIDADE (UNID.)
CAIXILHO VÃO 1,50 x 0,80m = 1,20m²	TINTA DE FUNDO	8
CAIXILHO VÃO 0,80 x 0,80m = 0,72m²	TINTA ESMALTE ACRILICO OU AUTOMOTIVA	8
CAIXILHO VÃO 0,80 x 0,80m = 0,72m²	TINTA DE FUNDO	5
CAIXILHO VÃO 1,50 x 1,00m = 1,50m²	TINTA ESMALTE ACRILICO OU AUTOMOTIVA	5
CAIXILHO VÃO 1,50 x 1,00m = 1,50m²	TINTA DE FUNDO	4
CAIXILHO VÃO 1,00 x 0,80m = 0,80m²	TINTA ESMALTE ACRILICO OU AUTOMOTIVA	8
CAIXILHO VÃO 0,80 x 0,80m = 0,64m²	TINTA ESMALTE ACRILICO OU AUTOMOTIVA	8
CAIXILHO VÃO 0,80 x 0,80m = 0,64m²	TINTA DE FUNDO	2
CAIXILHO VÃO 0,80 x 0,70m = 0,56m²	TINTA ESMALTE ACRILICO OU AUTOMOTIVA	6
CAIXILHO VÃO 0,80 x 0,70m = 0,56m²	TINTA DE FUNDO	6
CAIXILHO VÃO 1,50 x 0,80m = 1,20m²	TINTA ESMALTE ACRILICO OU AUTOMOTIVA	8
CAIXILHO VÃO 0,80 x 0,80m = 0,64m²	TINTA DE FUNDO	6
CAIXILHO VÃO 0,80 x 0,70m = 0,56m²	TINTA ESMALTE ACRILICO OU AUTOMOTIVA	6
TOTAL CAIXILHARIAS		48
NOTA: ACRESCENTAR 5% DE VALOR DE SOBRA PARA O VALOR TOTAL DA TABELA		

TIPO	DESCRIÇÃO	QUANTIDADE (UNID.)
LOUÇAS		
VASO SANITÁRIO	VASOS SANITÁRIO COM CAIXA ACOPLADA E ASSENTO	6
LAVABO	CUBA COM COLUNA	6
TOTAL LOUÇAS		12
METAS		
TORNEIRA HOSPITALAR	TORNEIRA CLÍNICA COM ALAVANCA	12
TORNEIRA	TORNEIRA DE MESA PARA LAVABO	6
TOTAL METAS		18
NOTA: AS TORNEIRAS DEVEM SEGUIR A NBR 9050		

TIPO	DESCRIÇÃO	QUANTIDADE (UNID.)
LUMINÁRIAS		
LUMINÁRIAS INTERNAS	LUMINÁRIAS DE SOBREPOR PARA HOSPITAIS	72
LUMINÁRIAS EXTERNAS	REFLETOR PARA ÁREA EXTERNA	12
TOTAL		84
NOTA: AS LUMINÁRIAS INTERNAS DEVERÃO SER COM LÂMPADAS LED.		

- NOTAS DE ACESSIBILIDADE**
- A EDIFICAÇÃO SERÁ REALIZADA DE ACORDO COM O ITEM 05 DA NBR 9050/15 PREVER PISO TATE, NO INÍCIO E TÉRMINO DAS RAMPAS E ESCADAS NAS CONDIÇÕES DO ITEM 5.4.4.
 - SERÃO INSTALADAS MAQUETES DE ALAVANCA.
 - OS INTERRUPTORES TERÃO H=1,00m DO PISO ACABADO.
 - AS PORTAS TERÃO VÃO MÍNIMO DE 0,80m.
 - AS CRIELHAS TERÃO VÃO LIVRE MÍNIMO DE 1,5 cm, NAS CONDIÇÕES DO ITEM 6.3.3 DA NBR 9050/15.
 - CORRIMÃO DAS ESCADAS TERÁ ALTURA H1=0,70m E H2=0,92m DO PISO ACABADO PARA CEE E ENSEJE EMFUSAS DEMAS EDIFICAÇÕES O CORRIMÃO TERÁ H=0,92m DO PISO ACABADO.
 - O CORRIMÃO DAS RAMPAS COM ALTURA H1=0,70m E H2=0,92m DO PISO ACABADO EM QUALQUER EDIFICAÇÃO.
 - A DIFERENÇA DE NÍVEL ENTRE PISOS GRAMADO E CIMENTADO SERÁ MENOR OU IGUAL A 0,5cm.
 - AS SOLEIRAS TERÃO NO MÁXIMO 0,5cm DE ALTURA.
 - OS BANHOS E MESA DE CONCRETO NAS ÁREAS EXTERNAS, TERÃO CANTOS ARREDONDADOS E ESPAÇO RESERVADO PARA PESSOAS COM DEFICIÊNCIA.
 - OS PISOS EXTERNOS DEVERÃO SER EXECUTADOS COM INCLINAÇÃO TRANSVERSAL MÁXIMA DE 3%.
 - A VAGA PARA PESSOAS COM DEFICIÊNCIA DEVERÁ SER ORIENTADA, SINALIZADA E TER DIMENSÕES DE ACORDO COM A NBR 9050/15.
 - AS SOLEIRAS NOS PORTÕES E CALÇADAS TERÃO NO MÁXIMO 0,5cm DE ALTURA.
 - OS BANHOS ACESSES ESTARÃO DE ACORDO COM ITEM 7 DA NBR 9050.
 - A BANCADA NOS LAVABOS TERÁ H=0,80m E ALTURA LIVRE MÍNIMA DE 0,73m DO PISO.
 - SERÃO PREVISTOS BEBEDOUROS ACESSES.
 - OS BALCÕES E QUICHES TERÃO ALTURA H=0,80m E ALTURA LIVRE MÍNIMA DE 0,73m DO PISO E LARGURA MÍNIMA DE 0,90 m.
 - ROTULAGENS NOS SANITÁRIOS ACESSES SERÃO INSTALADOS DISPOSTOS DE SINALIZAÇÃO E DE DEFICIÊNCIA NO LADO DA BANCADA SANITÁRIA E DO BOM DO CHUVEIRO A 0,40m DO PISO ACABADO CONFORME ITEM 5.6.4.1 DA NBR 9050/15.
 - SINALIZAÇÃO VISUAL NOS DEGRÁUS, TODO DEGRÁU TERÁ SINALIZAÇÃO VISUAL NA BORDA DO PISO CONFORME ITEM 5.4.4 DA NBR 9050/15.
 - AS CALÇADAS EXTERNAS SERÃO EXECUTADAS DE CONFORMIDADE COM O DECRETO 43.804/2000.
 - ELEVADOR PARA TRANSPORTE DE PESSOA COM DEFICIÊNCIA DE MOBILIDADE REDUZIDA ATENDERÁ A NORMA ABNT NBR NM131/07 E A CABINE TERÁ DIMENSÃO MÍNIMA DE 1,10 m (LARGURA) x 1,50m (PROFUNDIDADE).

NOTAS:

1. CONFERIR MEDIDAS NO LOCAL.

NÚMERO	DESCRIÇÃO	DATA	VISTO:
ROO	EMISSÃO INICIAL	15/05/2020	BARBARA