


RUA DES. PAULO PASSALUNGA


PRACA CHARLES MILLER

IMPLANTACAO DO CAMPO E MUSEU
1:500

FACHADA
SEM ESC.

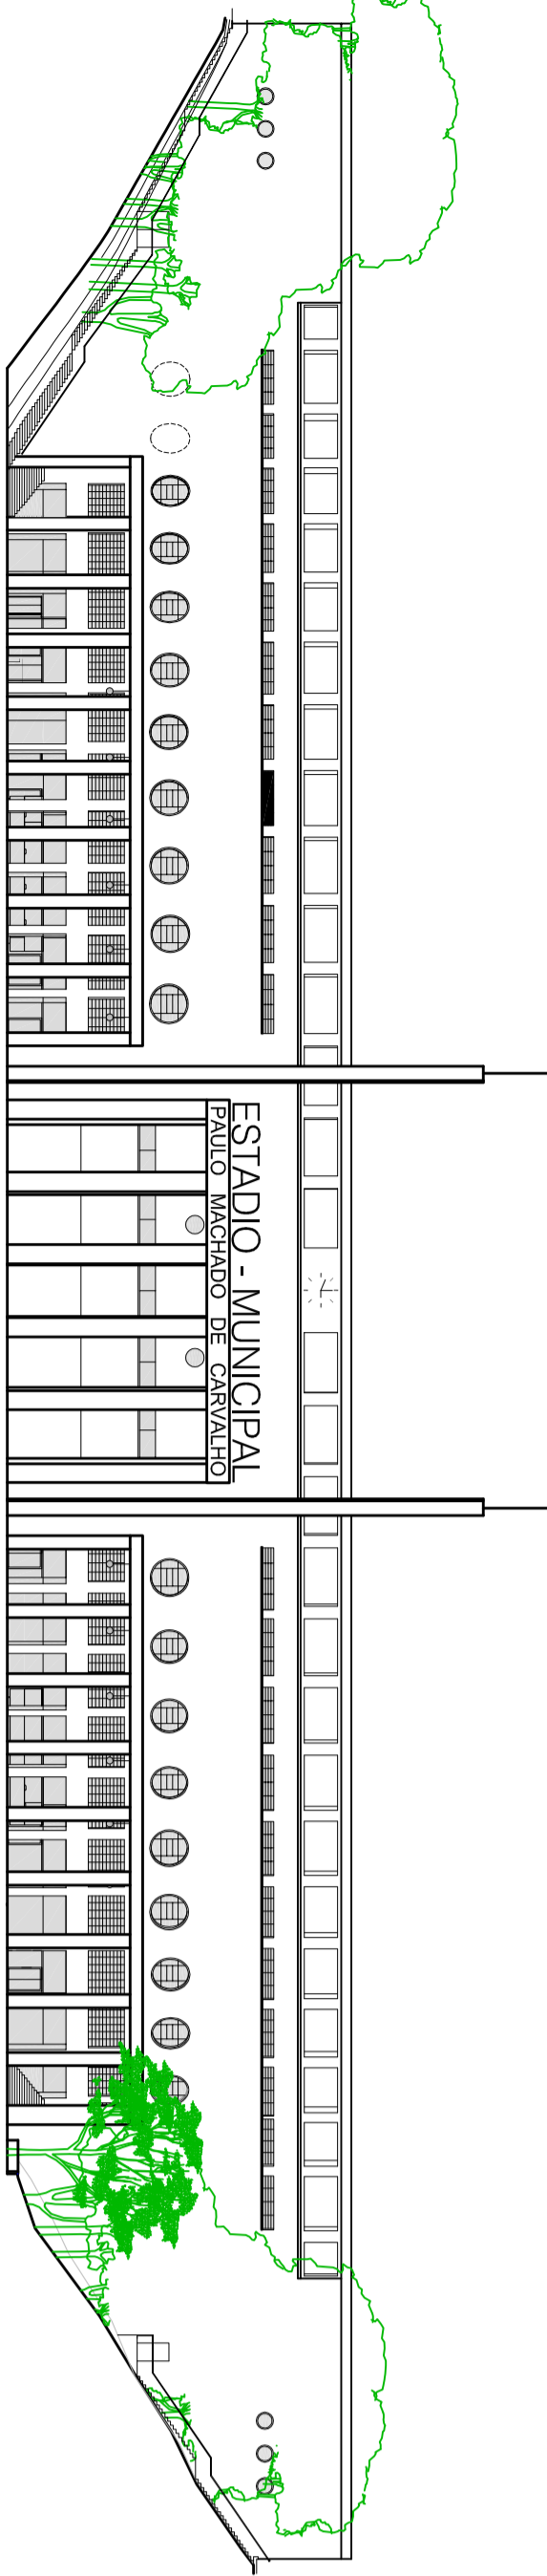

PORTARIA (R. CAPIVARI)
1:100

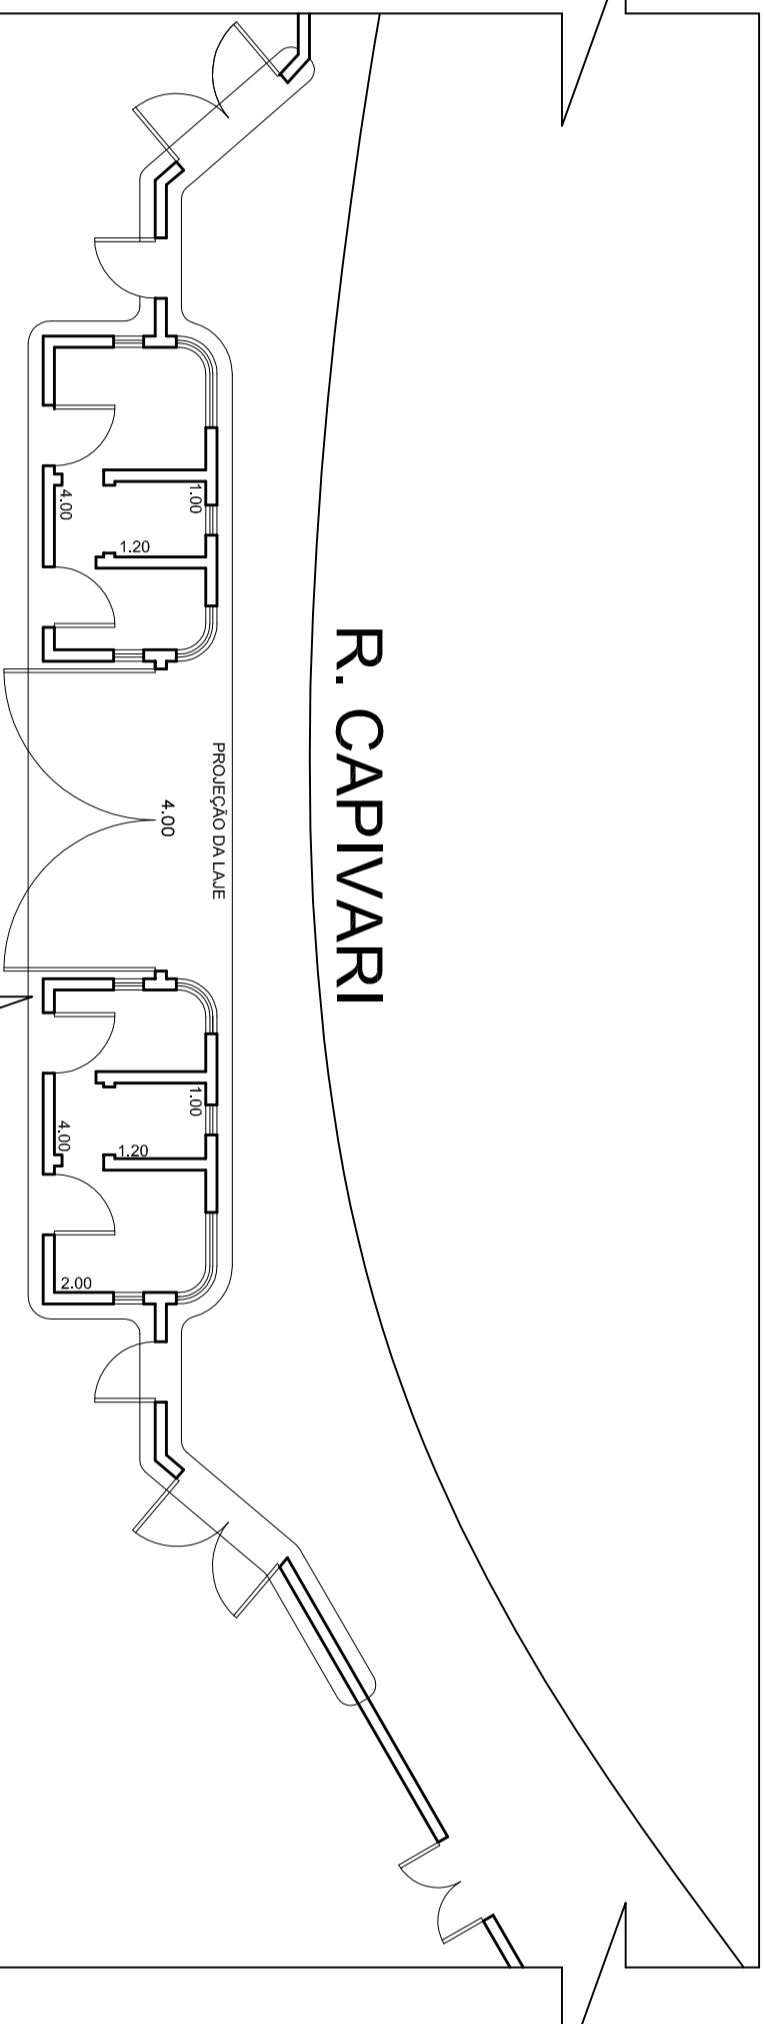

CAPACIDADE DO ESTADIO (LOTACAO)	
SETORES	LUGARES
SETOR AMARELO	5.182 LUGARES
SETOR VERDE	2.282 LUGARES
SETOR LARANJA	6.687 LUGARES
SETOR LARANJA FAMILIA	2.447 LUGARES
SETOR LARANJA VISITANTE	2.460 LUGARES
SETOR AZUL	2.082 LUGARES
SETOR LARANJA - TOBOGA	4.384 LUGARES
SETOR LARANJA TOBOGA	3.882 LUGARES
SETOR IMPRENSA LESTE	92 LUGARES
SETOR IMPRENSA OESTE	126 LUGARES
SETOR TRIBUNA DE HONRA	47 LUGARES
CAPACIDADE TOTAL:	40.199 LUGARES

LOTACAO TOTAL DO ESTADIO = 40.199 ASSASSOS
TEMPO TOTAL MAXIMO DE ESCANHEIRO = 10 minutos e 50 segundos

LEGENDA:
 SUBSISTEMA DA SECAO PARA ACESSO A ROTA DE FUGA
 PORTAÇÕES DE SAIDA DO ESTADIO

REGULARIZACAO DE EDIFICACAO

PROPOSTA DE REGULARIZACAO DE EDIFICACAO

Assinatura: Regularizacao de Estado Municipal
 Local: Praça Charles Miller / Rua Tupyãs /
 Rua Des. Paulo Passalungha
 Proprietário: Prefeitura Municipal de São Paulo
 Nº Contribuinte: 011.108.0001-0
 Escala: Indicada Zona: ZEPPEC
 Situação do Sê: Situação em Sê

Situação e escala
 VIDE SITUACAO NO LUGO

Áreas (m²)
 VIDE PLANHA 01/08

Observações:
 Este projeto foi elaborado com base nos dados fornecidos pelo proprietário e não se responsabiliza por eventuais erros ou omissões. O projeto é válido apenas para o terreno e para as condições de uso e ocupação do solo previstas no plano diretor e no plano de zoneamento da Prefeitura Municipal de São Paulo.