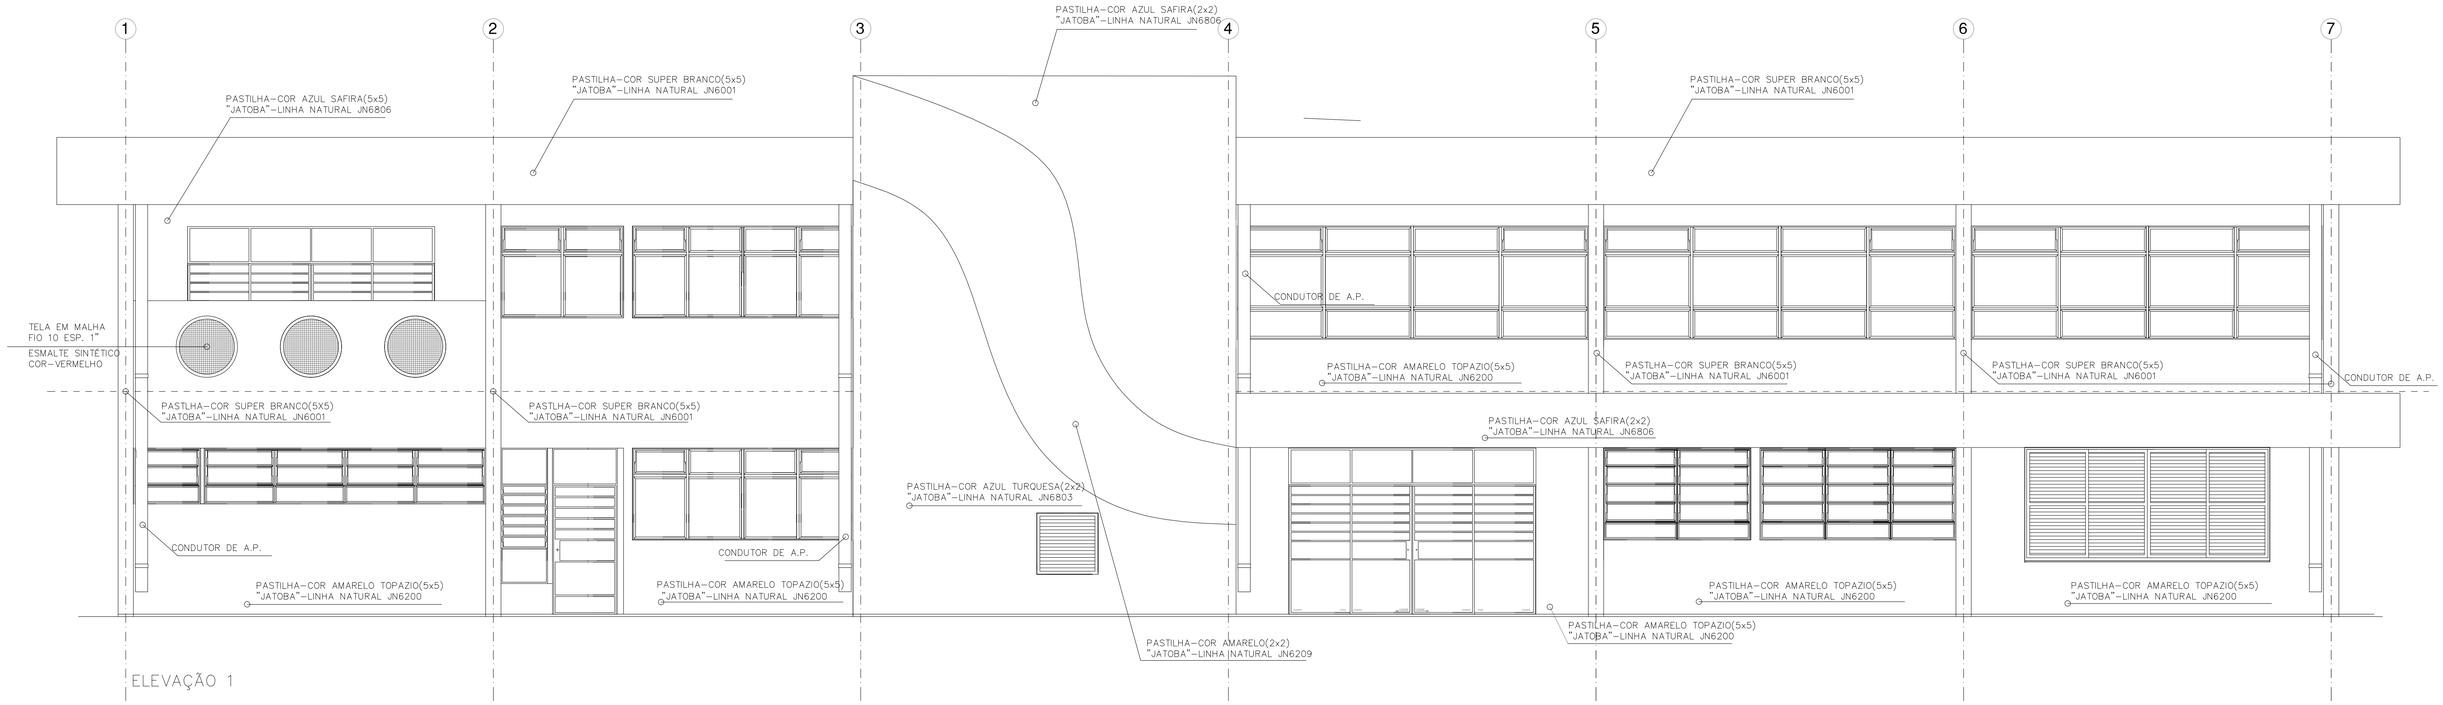

ELEVAÇÃO 1

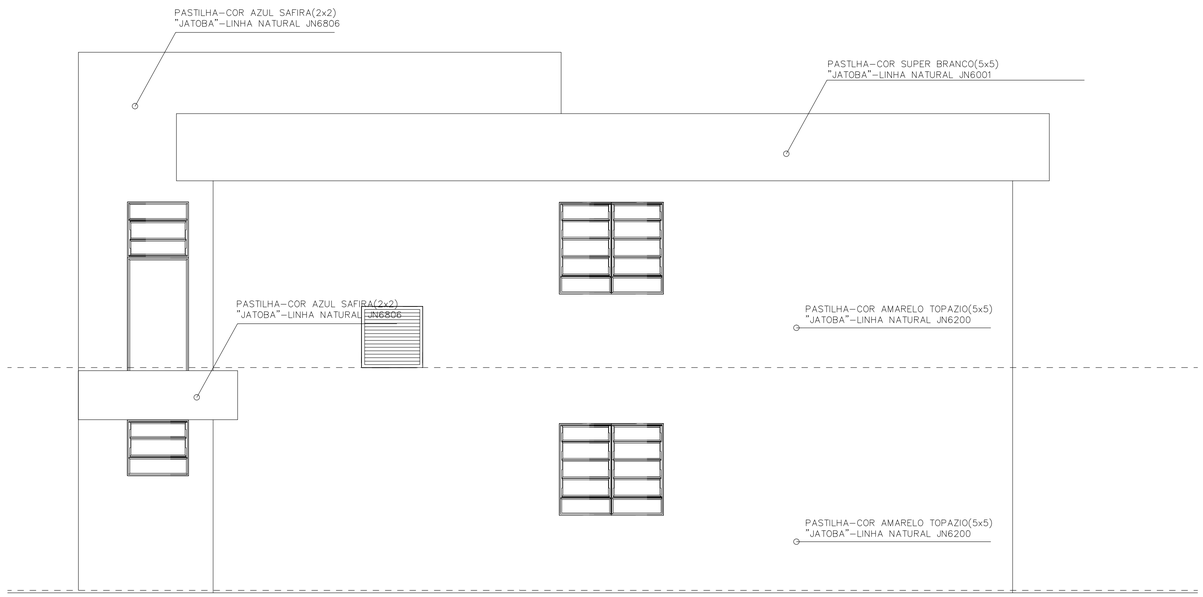

ELEVAÇÃO 2

		ASSINATURA
EQUIPE TÉCNICA DA DIV. TÉC. DE PROJETOS - EDIF 3	ANÁLISE DE ARQUITETURA	ARQ. SILVANIA VETTORAZZO - CAU Nº A81545-4
	ANÁLISE DE ESTRUTURA	ENG. LUCIA A. F. LINARDI - CREA Nº 060093898
	ANÁLISE DE ELÉTRICA	ENG. VALDIR PIETROBON - CREA Nº 060011155144
	ANÁLISE DE HIDRÁULICA	ENG. ZELIA R. SERENO - CREA Nº 0600157883
RESPONSÁVEL PELA CONTRATADA		ARQ. LUCIANA MARIANO GONÇALVES - CAU Nº A12167-3

Nota:
Os materiais a serem empregados na execução desse projeto deverão atender o Decreto nº 48.164, de 13 de março de 2007.

ESTE PROJETO ESTÁ DE ACORDO COM AS NORMAS E LEGISLAÇÃO RELATIVOS À ACESSIBILIDADE

NOTAS:
- NÃO TOMAR MEDIDAS EM ESCALA
- AS MEDIDAS ESTÃO EM METROS.
- NÍVEIS EM METROS, E ACABADO, EXCETO QUANDO INDICADO
- DESNÍVEL INTERNO/EXTERNO = 0,5cm
- DESNÍVEL INTERNO/INTERNO = 1,0cm
- PILARES, PLATIBANDAS E PAREDES EXTERNAS TERÃO REVESTIMENTO DE PASTILHA (5x5) E (2x2) "JATOBA" OU SIMILAR NAS CORES:
  AMARELO TOPAZIO (5x5) JN6200
  AZUL TURQUESA (2x2) JN6803
  AZUL SAFIRA (2x2) JN6806
  AMARELO (2x2) JN6209
  SUPER BRANCO (5x5) JN6001
- LAJE DE COBERTURA COM PROTEÇÃO TÉRMICA POLIESTIRENO EXPANDIDO (PLACA DE ISOPOR) e=50mm
- DETALHES DE CAIXILHOS E PORTAS FLS. 07, 08, 09 E 10

DETALHES PADRONIZADOS EDIF (FACHADAS)
EP.10 –TELA DE PROTEÇÃO NOS BERÇÁRIOS E SALAS DE AULA.
EP.11 –TELA MOSQUITEIRO NA COZINHA, DESPENSA E LACTÁRIO.
DR.14 –PEITORIL DE MÁRMORE BRANCO ESPÍRITO SANTO TIPO A

CAIXILHOS
PINTURA ANODIZADA BRANCA

PORTAS METÁLICAS
ESMALTE SINTÉTICO ALTO BRILHO "CORALIT" OU SIMILAR

PADRÃO DE PLOTAGEM

Color	Pen No	Pw - mm
1	7	0.100
2	7	0.200
3	7	0.300
4	7	0.350
5	7	0.400
6	7	0.150
7	7	0.100
8	7	0.100
142	7	0.050
251	7	0.050
252	7	0.050

NOTAS

MEDIDAS E NÍVEIS EM METROS:

REVISÕES:

DATA:	VISTO:

EDIF 3

DIVISÃO TÉCNICA DE PROJETOS - AVENIDA SÃO JOÃO, 473 - 18º ANDAR CEP 01035-000 - TEL.: 3337-9961

DIRETOR: ARQ. REGINA MARIA FERREIRA DE GOUVEIA

AUTOR DO PROJETO: ARQ. SILVANIA VETTORAZZO/VERA LUCIA FONSECA

RESPONSÁVEL: ARQ.SILVANIA VETTORAZZO - CAU Nº A81545-4

CONTRATADA:

Luciana Mariano Gonçalves arquitetura

tel: 11 2597 9344 cel: 11 987848247 email: lucianamgo@hotmail.com

RESPONSÁVEL: luciana m. gonçalves CAU: A-12167-3

PMSP - SIURB - EDIF

PREFEITURA DA CIDADE DE SÃO PAULO - SECRETARIA DE INFRA-ESTRUTURA URBANA E OBRAS - DEPARTAMENTO DE EDIFICAÇÕES

CEI PADRÃO EDIF 2008 - MODIFICAÇÃO 2014 (NORMAL)

PROCESSO ADMINISTRATIVO 2008-0.230.818-9

VÁRIOS ENDEREÇOS

COD. DO IMÓVEL: 1690586VM

EMPREENDI.: 121508

PROJETO EXECUTIVO DE ARQUITETURA - NOV/2014

ESCALA: 1:50

ELEVAÇÕES 1 E 2

A - 05/20