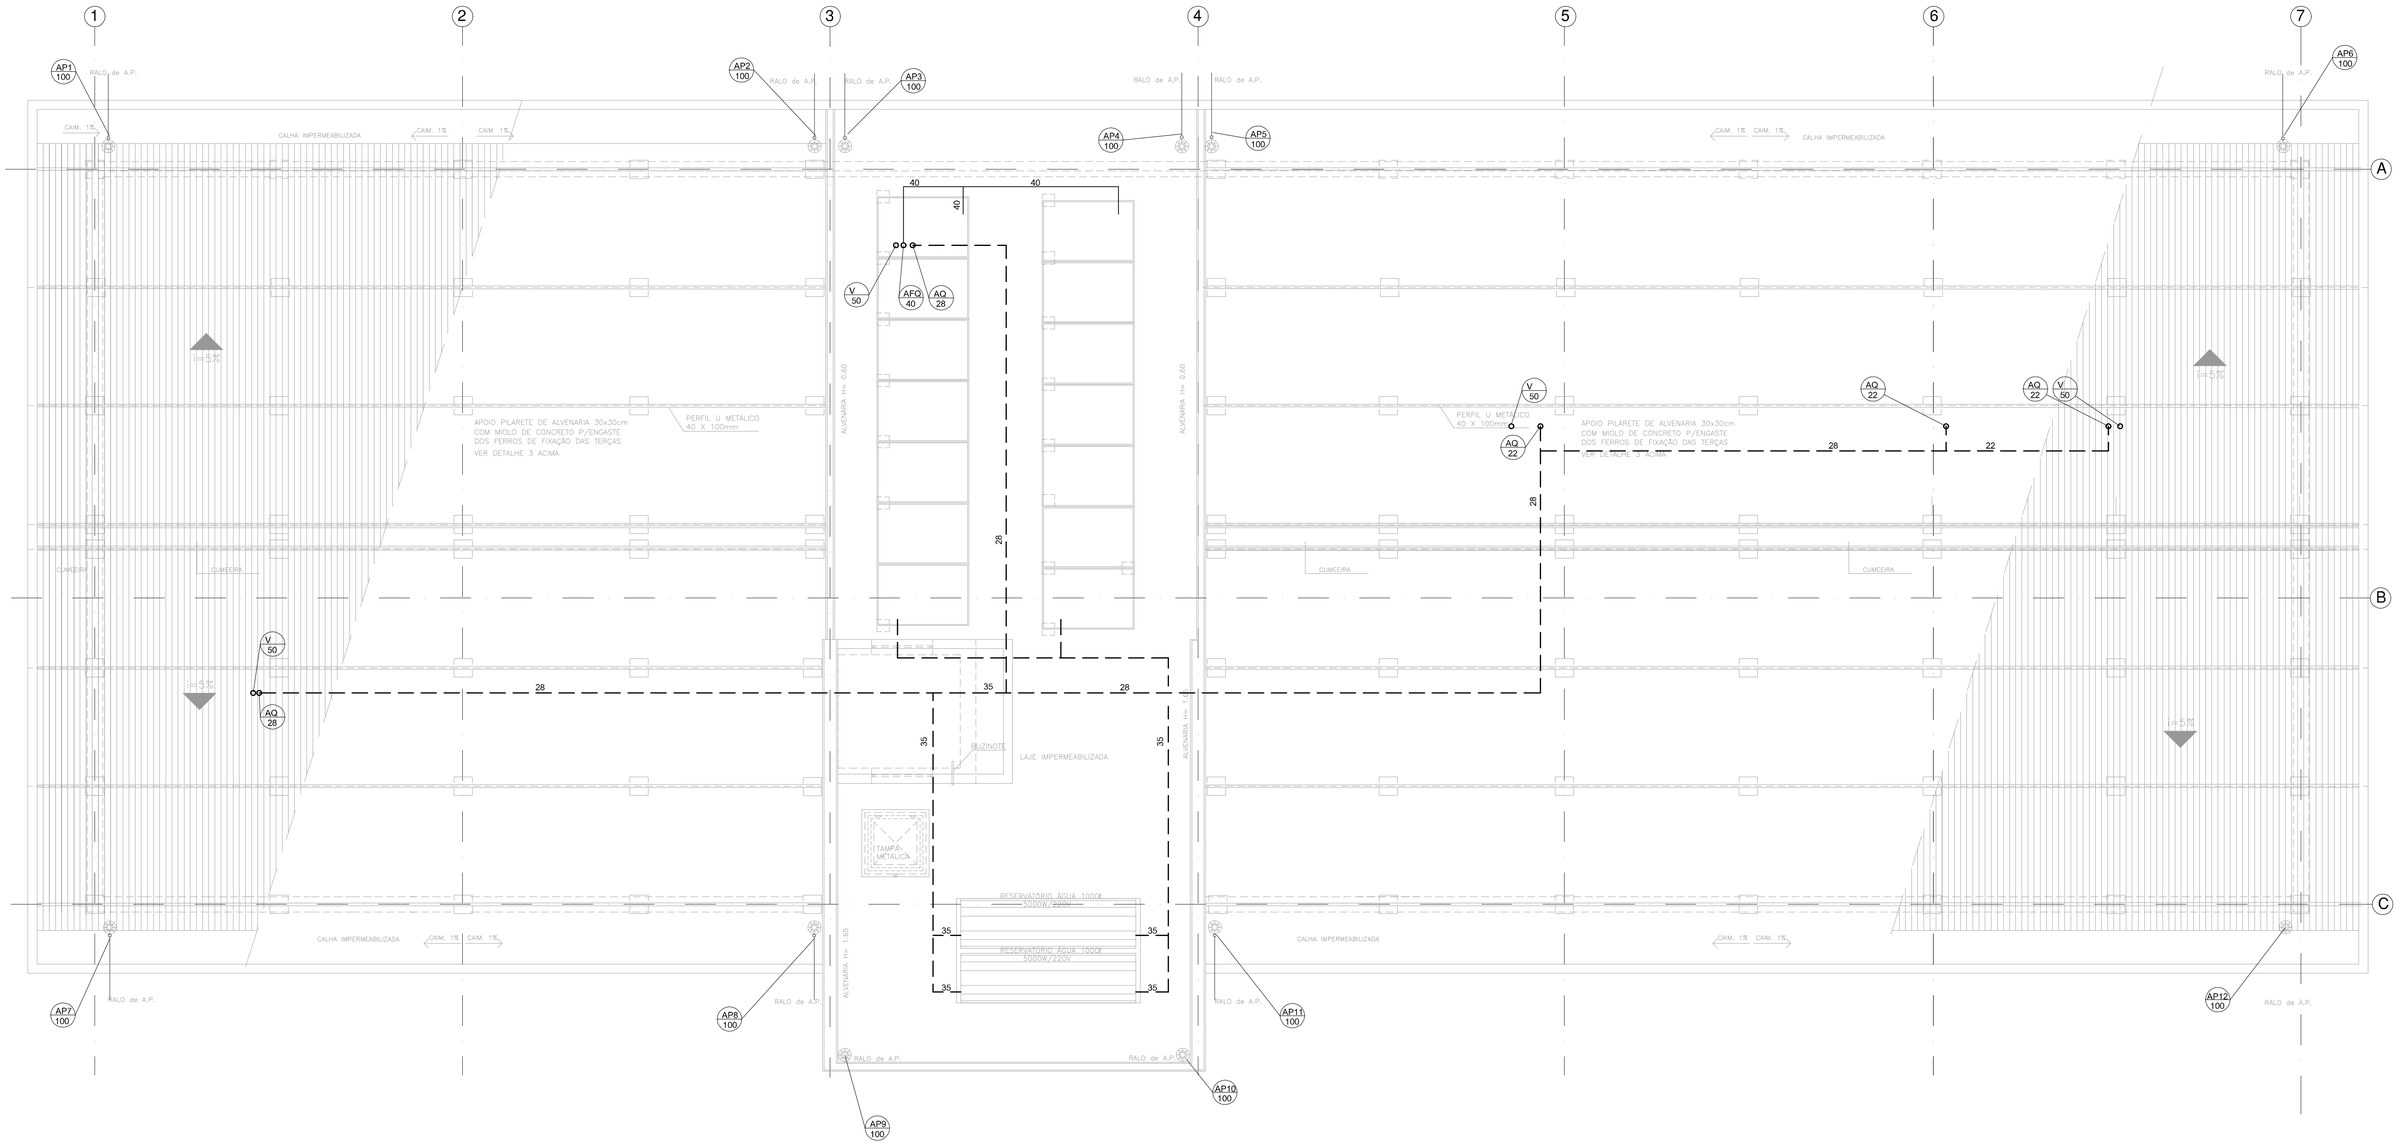

PADRÃO DE PLOTAGEM		
Color	Pen No	Pen Width
1	7	0,100
2	7	0,200
3	7	0,300
4	7	0,350
5	7	0,400
6	7	0,400
7	7	0,100
140	7	0,200
250	250	0,050
251	251	0,050
252	252	0,050
253	253	0,050
254	254	0,050
255	255	0,050

Nota:
Os materiais a serem empregados na execução desse projeto deverão atender o Decreto nº 48.164, de 13 de março de 2007.

ESTE PROJETO ESTÁ DE ACORDO COM AS NORMAS E LEGISLAÇÃO RELATIVOS À ACESSIBILIDADE

EQUIPE TECNICA DA DIV. TEC. DE PROJETOS - EDIF.3			ASSINATURA
	ANÁLISE DE ARQUITETURA	ARQ. SILVANIA VETTORAZZO - CREA Nº 0600559917 ARQ. VERA LUCIA FONSECA - CREA Nº 0601427630	
	ANÁLISE DE ESTRUTURA	ENG. MARIA ANGELICA CANHOLI - CREA Nº 0600756140	
	ANÁLISE DE ELÉTRICA	ENG. VALDIR PIETROBON - CREA Nº 0601115144	
	ANÁLISE DE HIDRÁULICA	ENG. ZELIA R. SERENO - CREA Nº 0601578832	
RESPONSÁVEL PELA CONTRATADA		ARQ. - SANDRA CHECHTER - CREA Nº 0601553253	

NOTAS	REVISÕES:	
	DATA:	VISTO:

EDIF 3

DIVISÃO TÉCNICA DE PROJETOS - AVENIDA SÃO JOÃO, 473 - 18º ANDAR CEP 01035-000 - TEL.: 3337-9961

DIRETOR: ARQUITETO FERNANDO A. TAVARES
CHEFE: ARQUITETO EDÉLCIO SANCHES
AUTOR DO PROJETO: ARQ. SILVANIA VETTORAZZO/ARQ.VERA L.FONSECA
ARQ. RESP.:

CONTRATADA:
SANDRA CHECHTER ARQUITETURA
RESPONSAVEL: ARQ. SANDRA CHECHTER CREA Nº060155325 - 3

PMSP - SIURB - EDIF

PREFEITURA DA CIDADE DE SÃO PAULO - SECRETARIA DE INFRA-ESTRUTURA URBANA E OBRAS - DEPARTAMENTO DE EDIFICAÇÕES

CEI PADRÃO EDIF 2008/2014 (NORMAL)

PROCESSO ADMINISTRATIVO 2008-0.220.418-9

VARIOS ENDEREÇOS

COD. DO IMÓVEL: 1690586VM

EMPREEND.: 121508

PROJETO EXECUTIVO DE HIDRÁULICA

ESCALA: 1: 50

COBERTURA

H - 03 / 08