ANEXO 3b

Sede Parque Linear - Estudo Planta

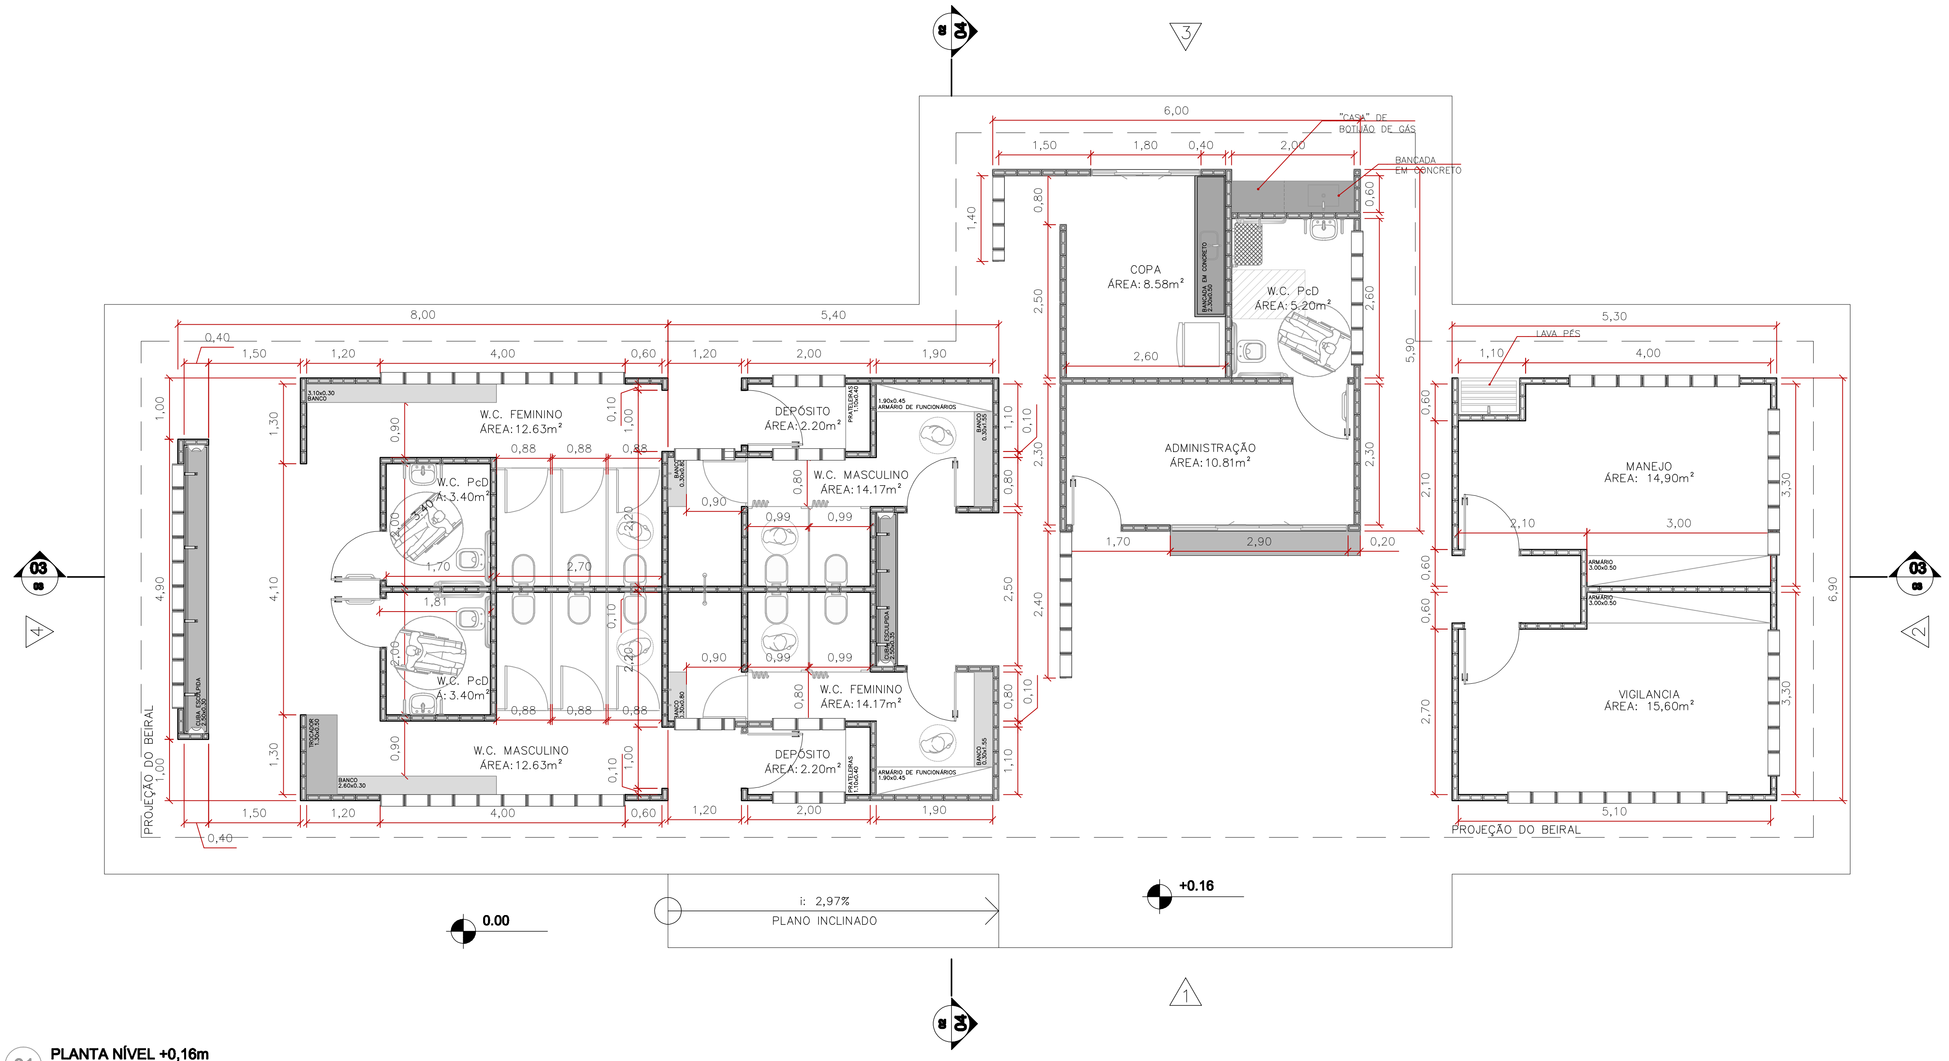

01 **PLANTA NÍVEL +0,16m**
ESC. 1:50

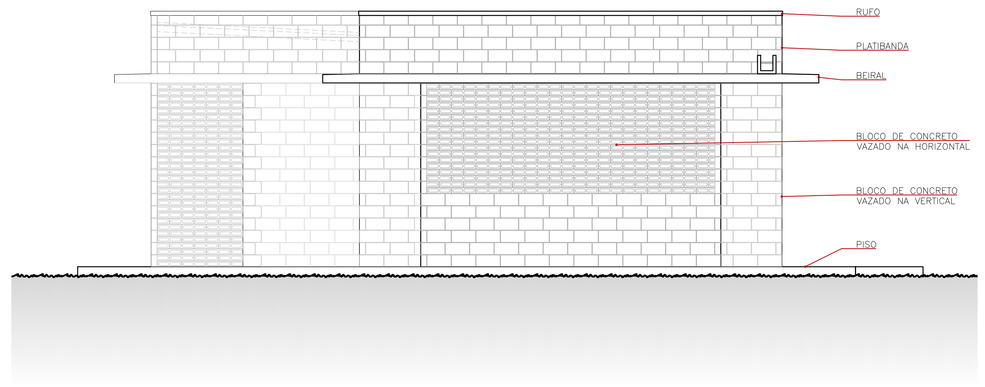

02 **ELEVAÇÃO 4**
ESC. 1:50

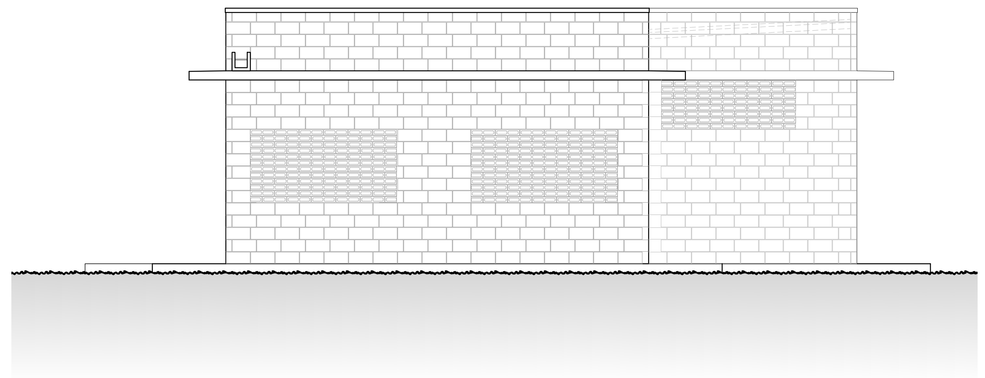

03 **ELEVAÇÃO 2**
ESC. 1:50

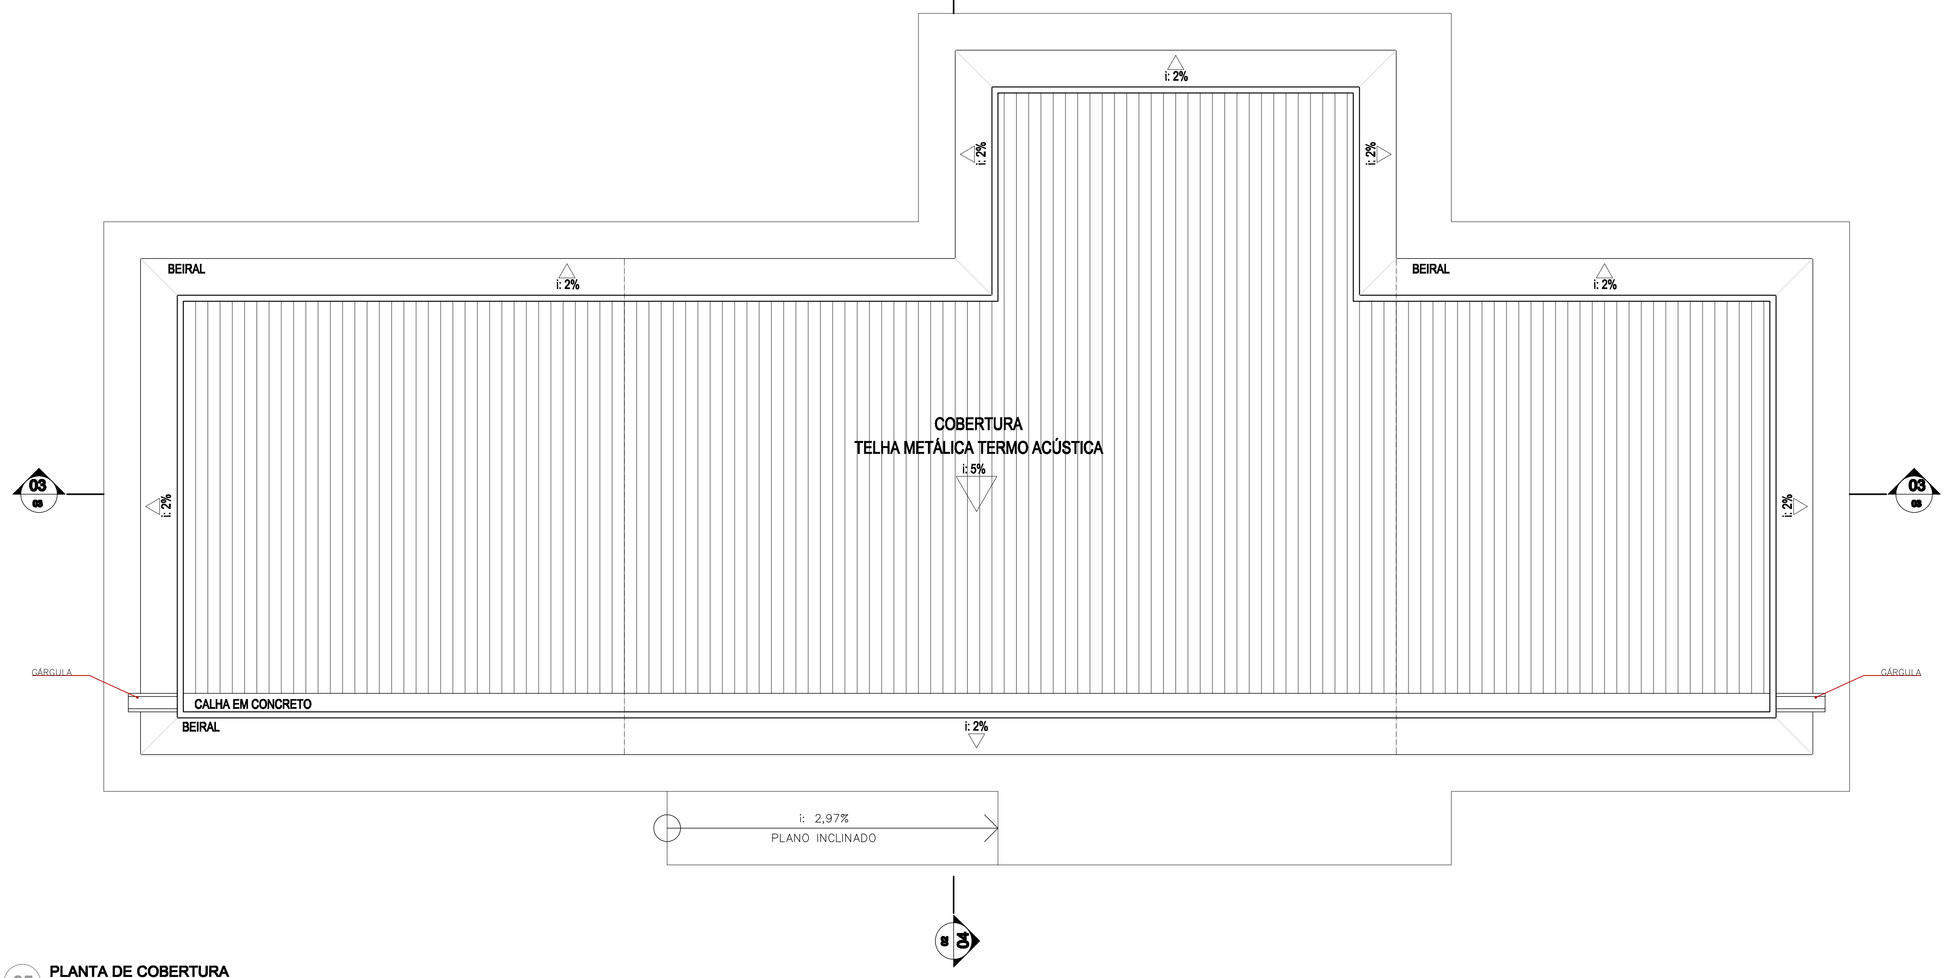

05 **PLANTA DE COBERTURA**
ESC. 1:50

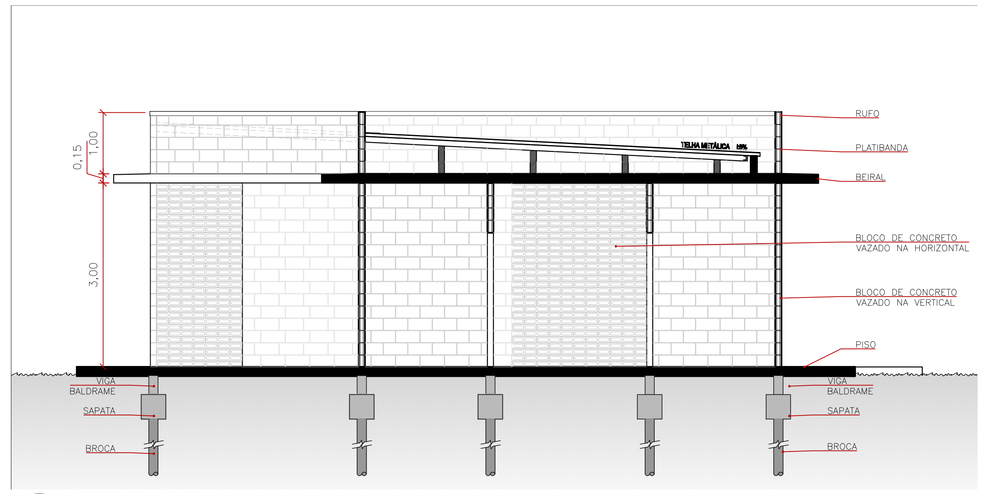

04 **CORTE TRANSVERSAL**
ESC. 1:50

Nº	MODIFICAÇÕES		POR
12			
11			
10			
09			
08			
07			
06			
05			
04			
03			
02			
01	EMISSÃO INICIAL	02/03/2018	DEPAVE-1 / BVMA

EMPRESA COMPROMISSÁRIA:	COORDENAÇÃO GERAL E DESENV. DE PROJETO:	
RAZÃO SOCIAL:	CNPJ:	A.R.T./R.R.T.:
ENDEREÇO:	TELEFONE:	EMAIL:
NÍVEL DO PROJETO CONTRATADO:	Nº CONTRATO/DOCUMENTO:	Nº PRECESSO ADM:
AUTOR DO PROJETO:	CREA/CAU:	ASSINATURA:
COLABORADORES:	CREA/CAU:	ASSINATURA:
DESENHISTA:		DATA:

DEPAVE 1 - DIVISÃO TÉCNICA DE PROJETOS E OBRAS

Diretor de Divisão:	Arq. Isabella Armentano	CAU:
COORDENADORIA DE PROJETOS - NÚCLEO LESTE		
Responsável Técnico	Arq. Lucas Lavecchia	CAU:
ENGENHEIRO AGRÔNOMO	LUIZ PAULO	CREA:
ENGENHEIRO CIVIL	FABIANA LUDS	CREA:
DESENHISTA	ANA ZEMANTAUSKAS	CAU:
		CAU:
		CAU:
		CAU:

SECRETARIA MUNICIPAL DO VERDE E DO MEIO AMBIENTE
P.M.S.P.
DEPAVE - DEPARTAMENTO DE PARQUES E ÁREAS VERDES

LOCAL:		SUBPREFEITURA:	ESCALA: INDICADA
DISTRITO:	SETOR - QUADRA - LOTE: 000.000.00	AREA:	REVISÃO: 001
PROJETO: ARQUITETURA	ETAPA: ESTUDO PRELIMINAR		DATA: Fev/2020
ASSUNTO: ADMINISTRAÇÃO			folha: 02/03
CÓDIGO DO DESENHO: SEDEADMINISTRAÇÃO_EP_IMPL_R00			