

# A PRAÇA RETOMADA

## MOBILIDADE, NATUREZA URBANA E DIVERSIDADE



O partido para o projeto da Praça da Bandeira baseia-se em três premissas principais: Sustentabilidade, Integração e Conexão. Buscamos desconfigurar a imagem de um local hostil, transformando a praça em um espaço que estabeleça conexões humanas, ecológicas e sustentáveis. Propomos um espaço urbano humanizado, com calçadas amplas e acessíveis, ciclovias e transporte público eficiente. Valorizaremos a presença da natureza, resgatando águas e flora nativa. Além disso, incentivaremos diferentes usos e fachadas ativas, com atividades culturais, espaços de convivência e interação. Assim, a Praça da Bandeira se tornará um ambiente vibrante, sustentável e integrado, promovendo o bem-estar e a preservação ambiental.

Vegetação

Caminho das Águas

Passarelas

Pavimentação

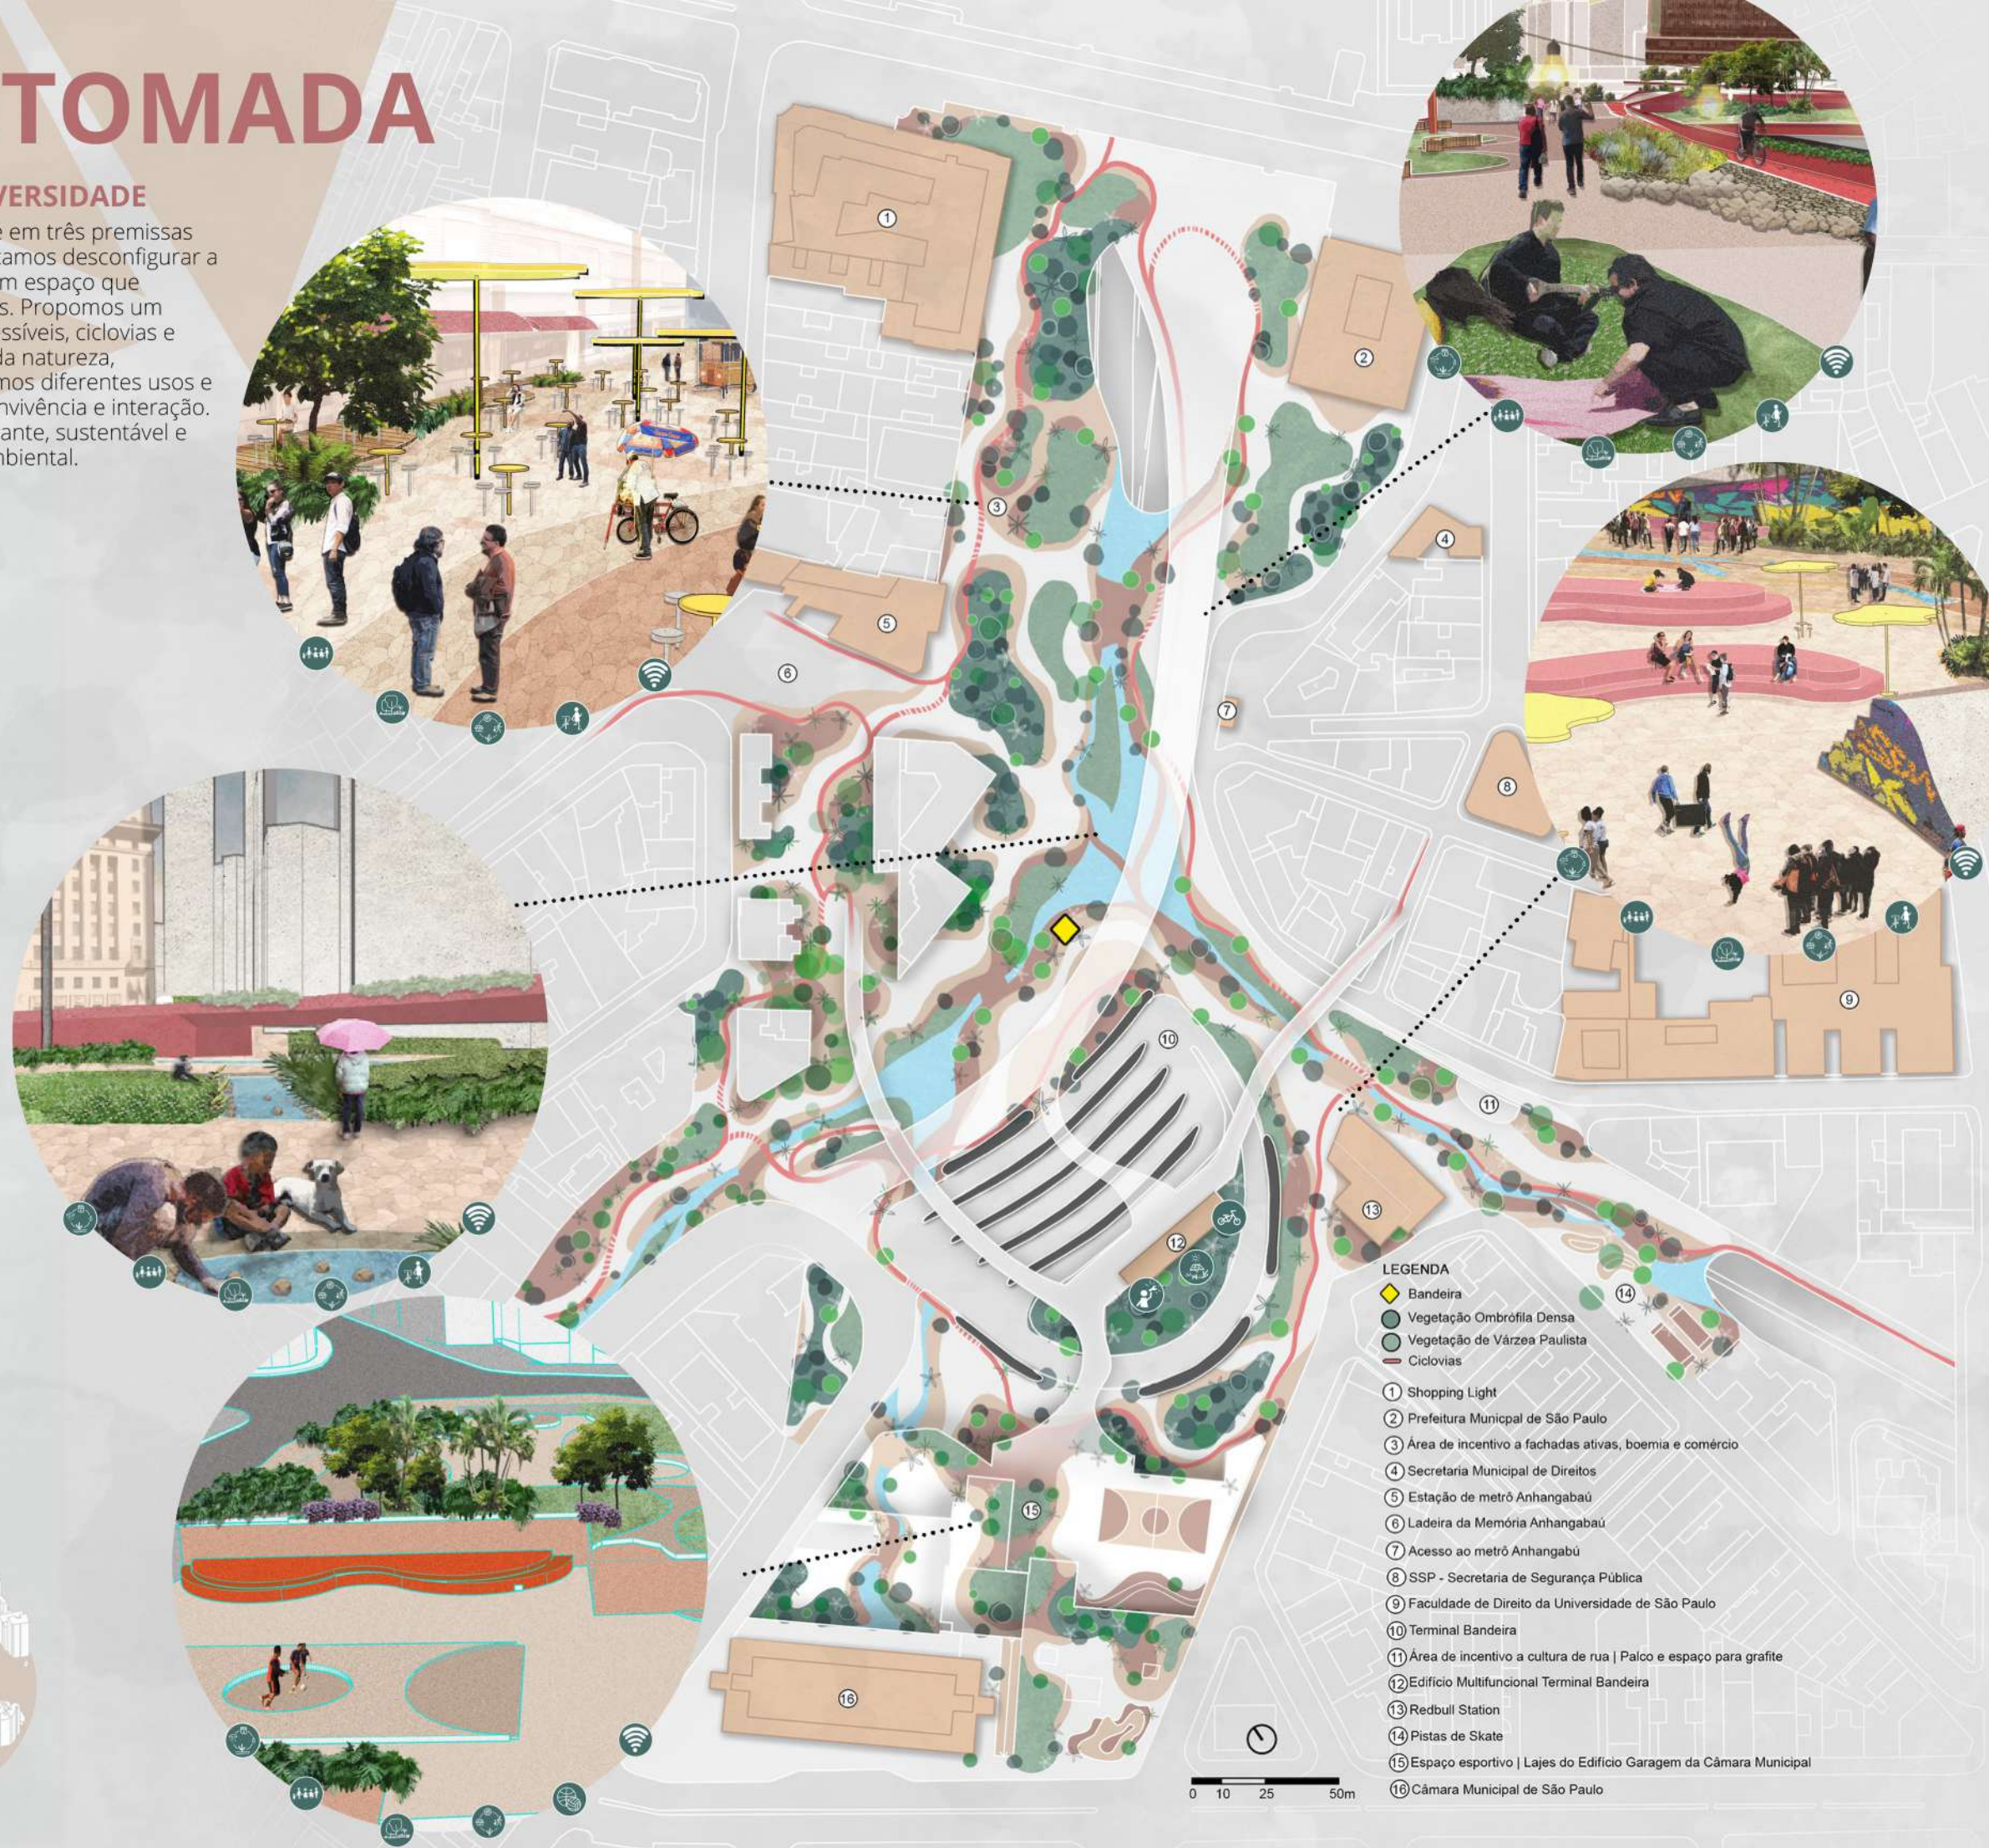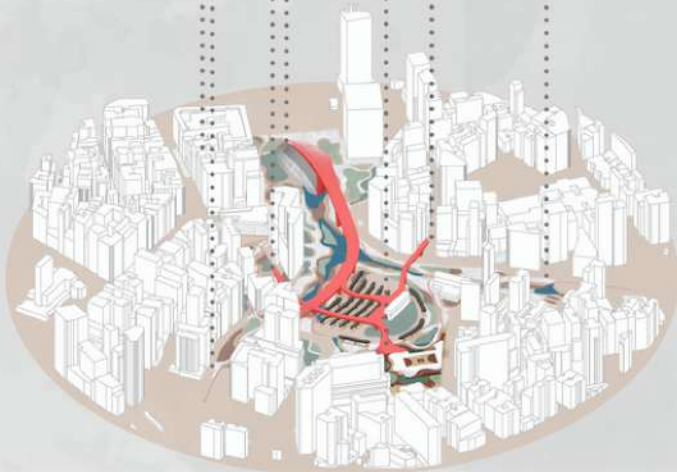

### LEGENDA

- Bandeira
- Vegetação Ombrófila Densa
- Vegetação de Várzea Paulista
- Ciclovias
- ① Shopping Light
- ② Prefeitura Municipal de São Paulo
- ③ Área de incentivo a fachadas ativas, boemia e comércio
- ④ Secretaria Municipal de Direitos
- ⑤ Estação de metrô Anhangabá
- ⑥ Ladeira da Memória Anhangabá
- ⑦ Acesso ao metrô Anhangabá
- ⑧ SSP - Secretaria de Segurança Pública
- ⑨ Faculdade de Direito da Universidade de São Paulo
- ⑩ Terminal Bandeira
- ⑪ Área de incentivo a cultura de rua | Palco e espaço para grafite
- ⑫ Edifício Multifuncional Terminal Bandeira
- ⑬ Redbull Station
- ⑭ Pistas de Skate
- ⑮ Espaço esportivo | Lajes do Edifício Garagem da Câmara Municipal
- ⑯ Câmara Municipal de São Paulo

0 10 25 50m