



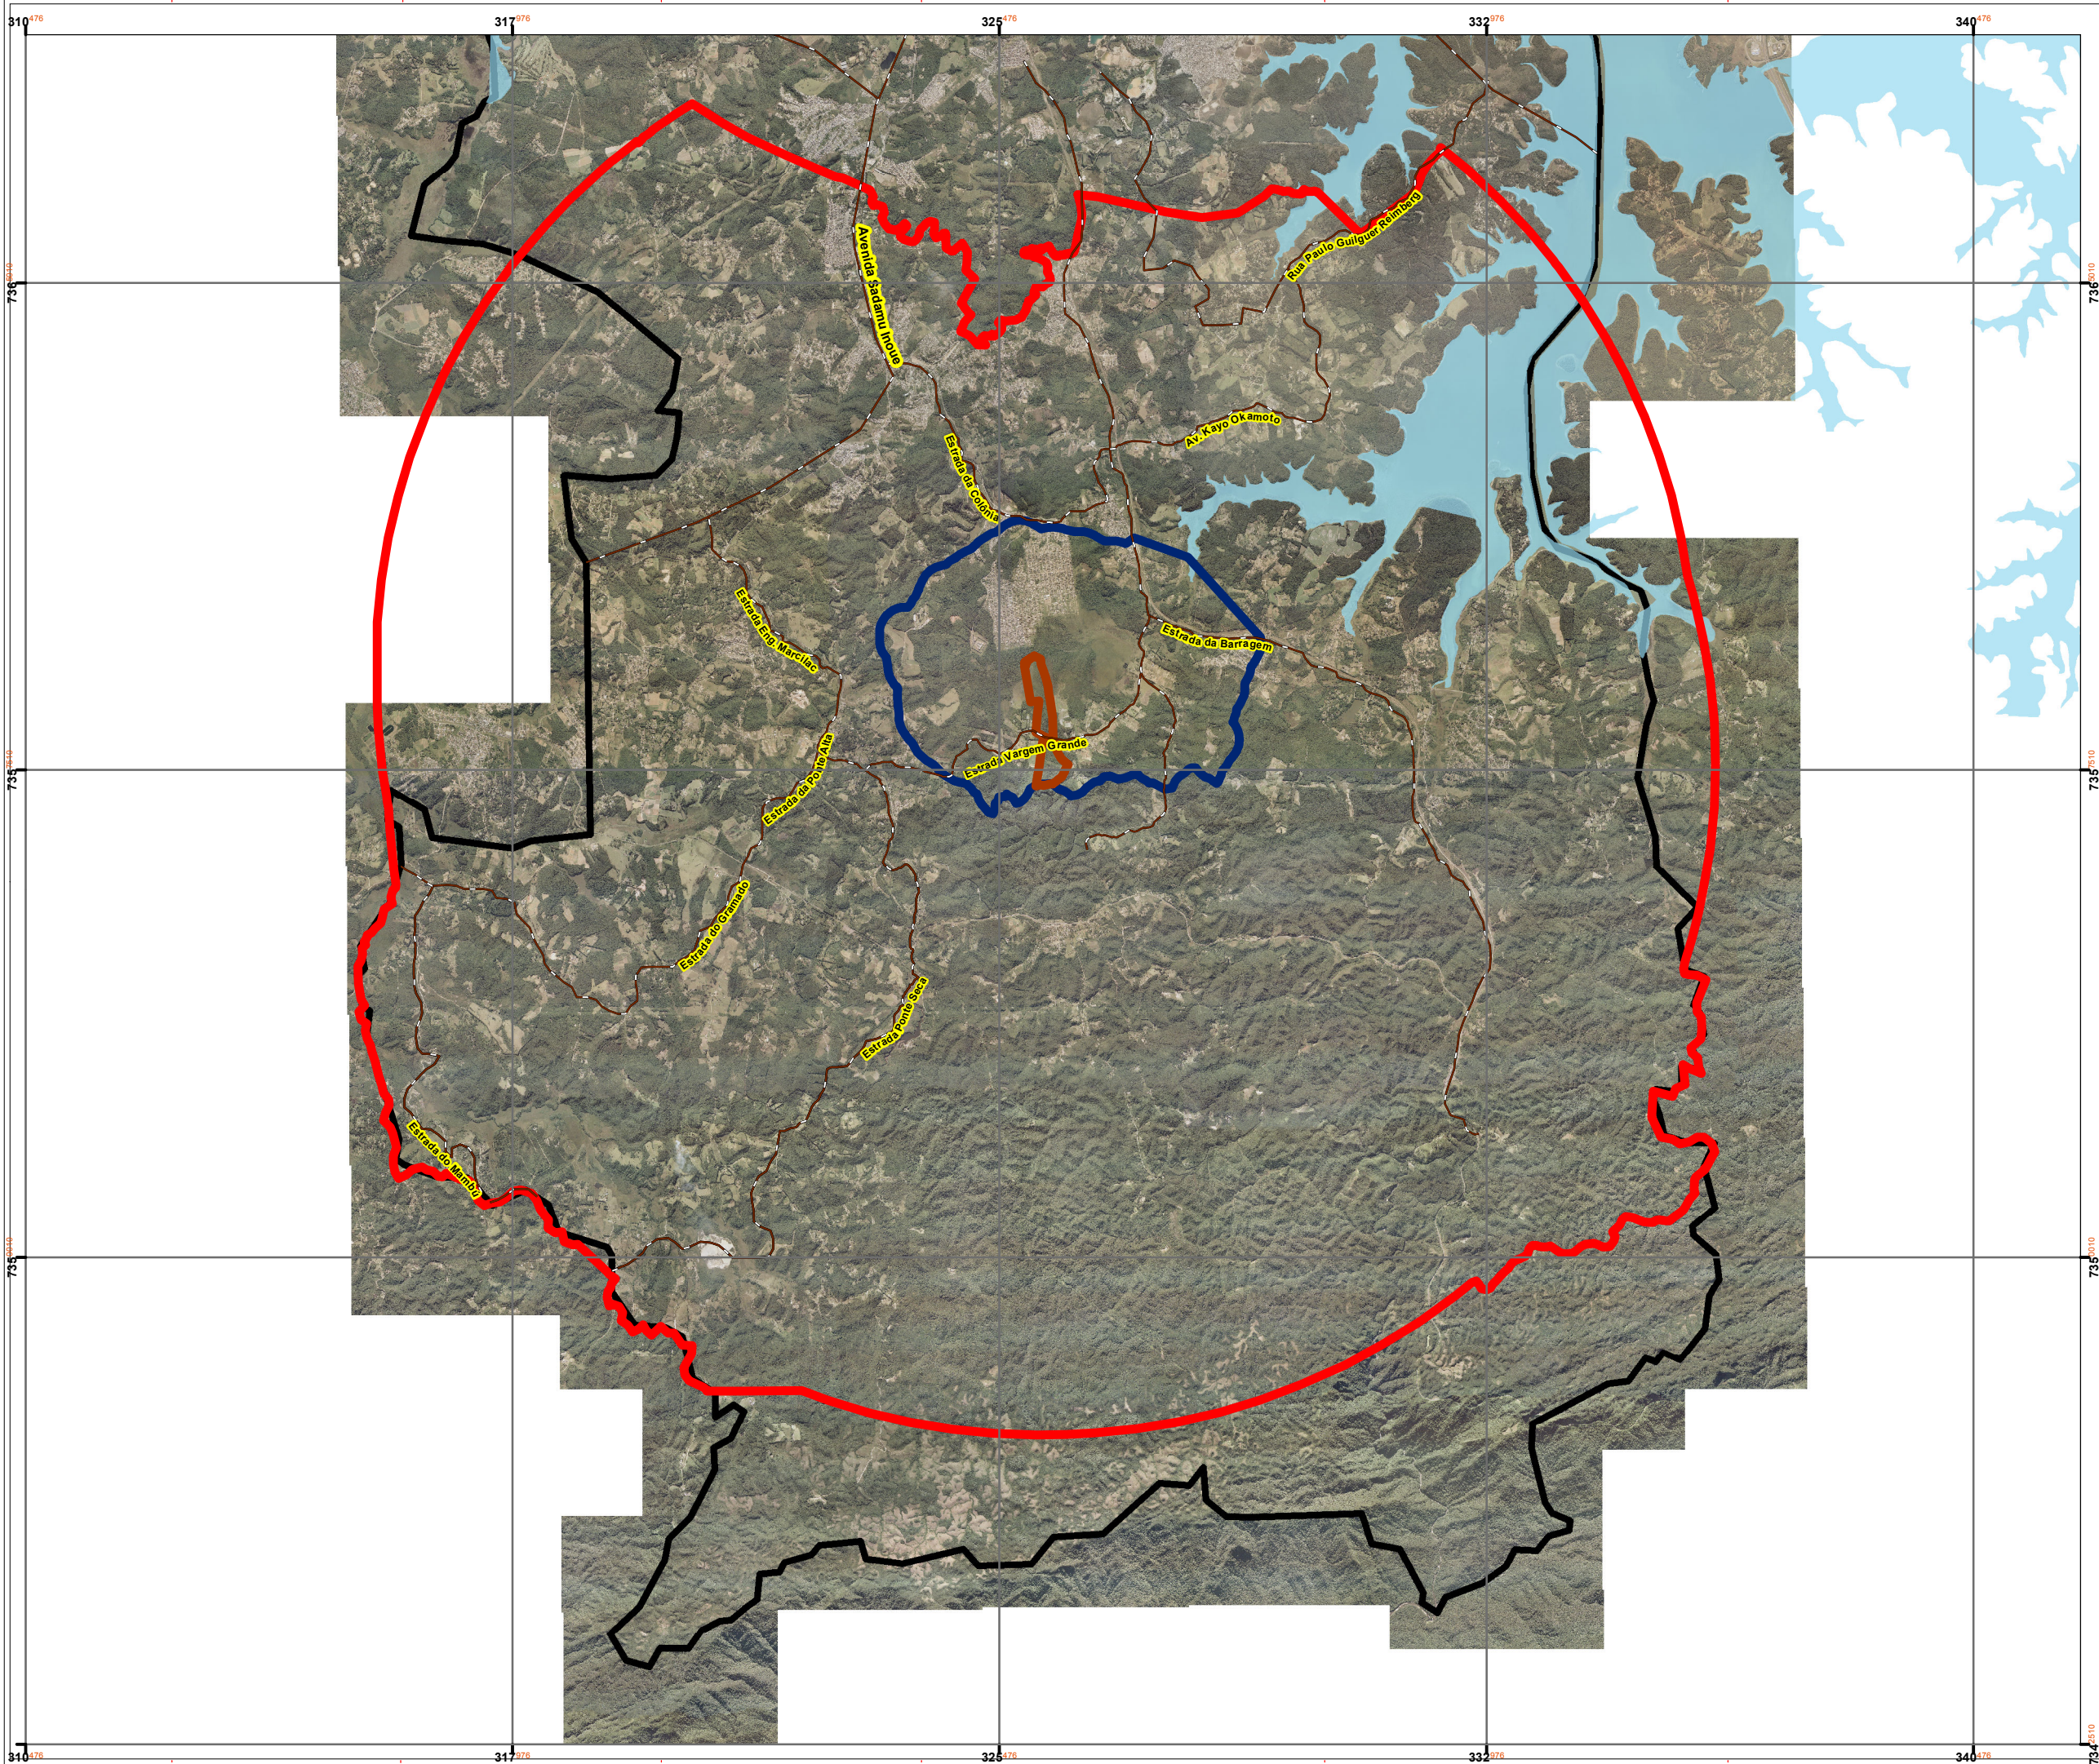

Localização da Zona de Amortecimento do PNMCC no município de São Paulo

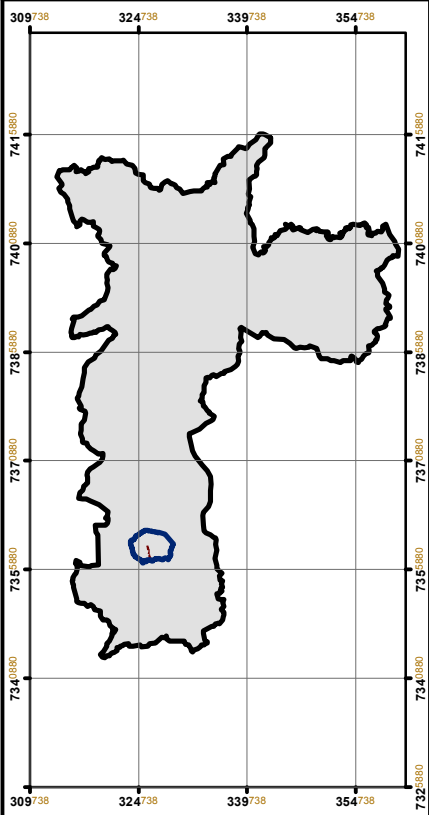

Legenda

- Vias Principais
- PNM da Cratera de Colônia
- Zona de Amortecimento
- Tombamento da Cratera de Colônia
- Limite do Município de São Paulo
- Represas

SECRETARIA MUNICIPAL DO VERDE E DO MEIO AMBIENTE			
PREFEITURA DE SÃO PAULO			
Rua do Paraíso, 387 - térreo CEP: 04103-000 - São Paulo - SP			
DEPAVE 8 - DIVISÃO TÉCNICA DE UNIDADES DE CONSERVAÇÃO E PROTEÇÃO DA BIODIVERSIDADE E HERBÁRIO			
Nome do Projeto:	Unidade de Conservação:	Gestor responsável:	Data:
Plano de Manejo do PNM da Cratera de Colônia	Parque Natural Municipal da Cratera de Colônia	Biol. João Fernando de A. Benedetti	03/10/2012
Fonte dos dados:	Imagem:	Recob. Aerofotog. RMSP	
PMSP / SVMA / DEPAVE 8	EMPLASA (2007)		
Responsabilidade Técnica:	CREA:	Nº da ART:	Desenhista:
Jânio Marcos R. Ferreira	5063367333		
Escala:	Escala Gráfica:	Norte:	Projeção:
1:95.000	950 475 0 950 m	ITM - Fuso 23 Sul	DATUM