

Projeto Piloto Rua General Osório

Projeto Referência das Ruas Temáticas


Rua General Osório

Projeto Piloto




- Reforçar a identidade do polo comercial especializado existente;
- Fomentar o comércio e o turismo;
- Melhorar a ambiência urbana;
- Melhorar a segurança viária através da implantação de soluções de *traffic calming* e acessibilidade;
- Criar espaços de permanência;
- Aumentar a arborização e a permeabilidade do solo;
- Melhorar a iluminação pública;
- Implantar mobiliário urbano e comunicação visual.

Projeto Funcional

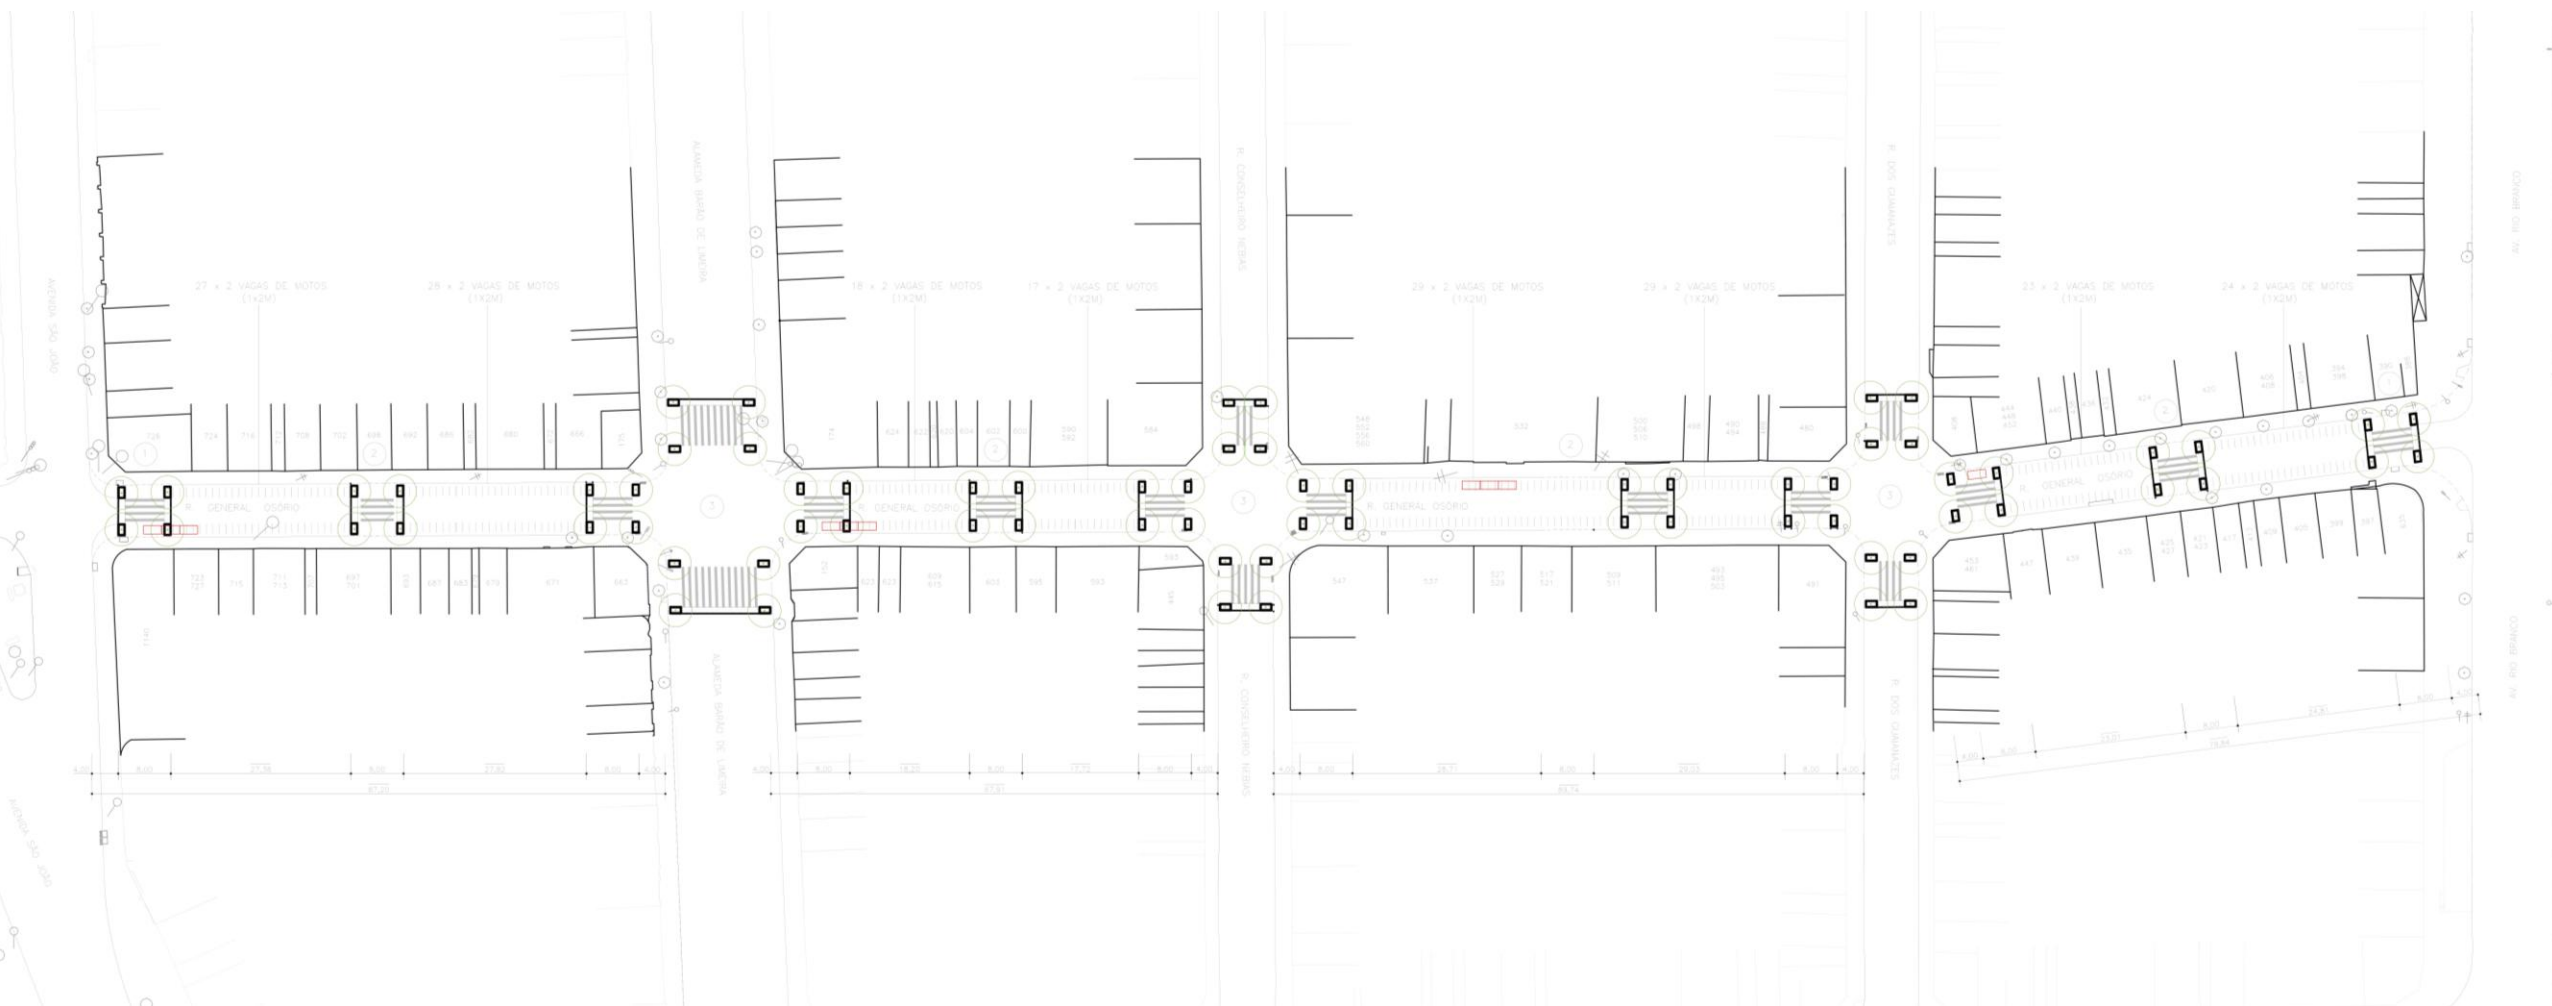

Projeto Básico

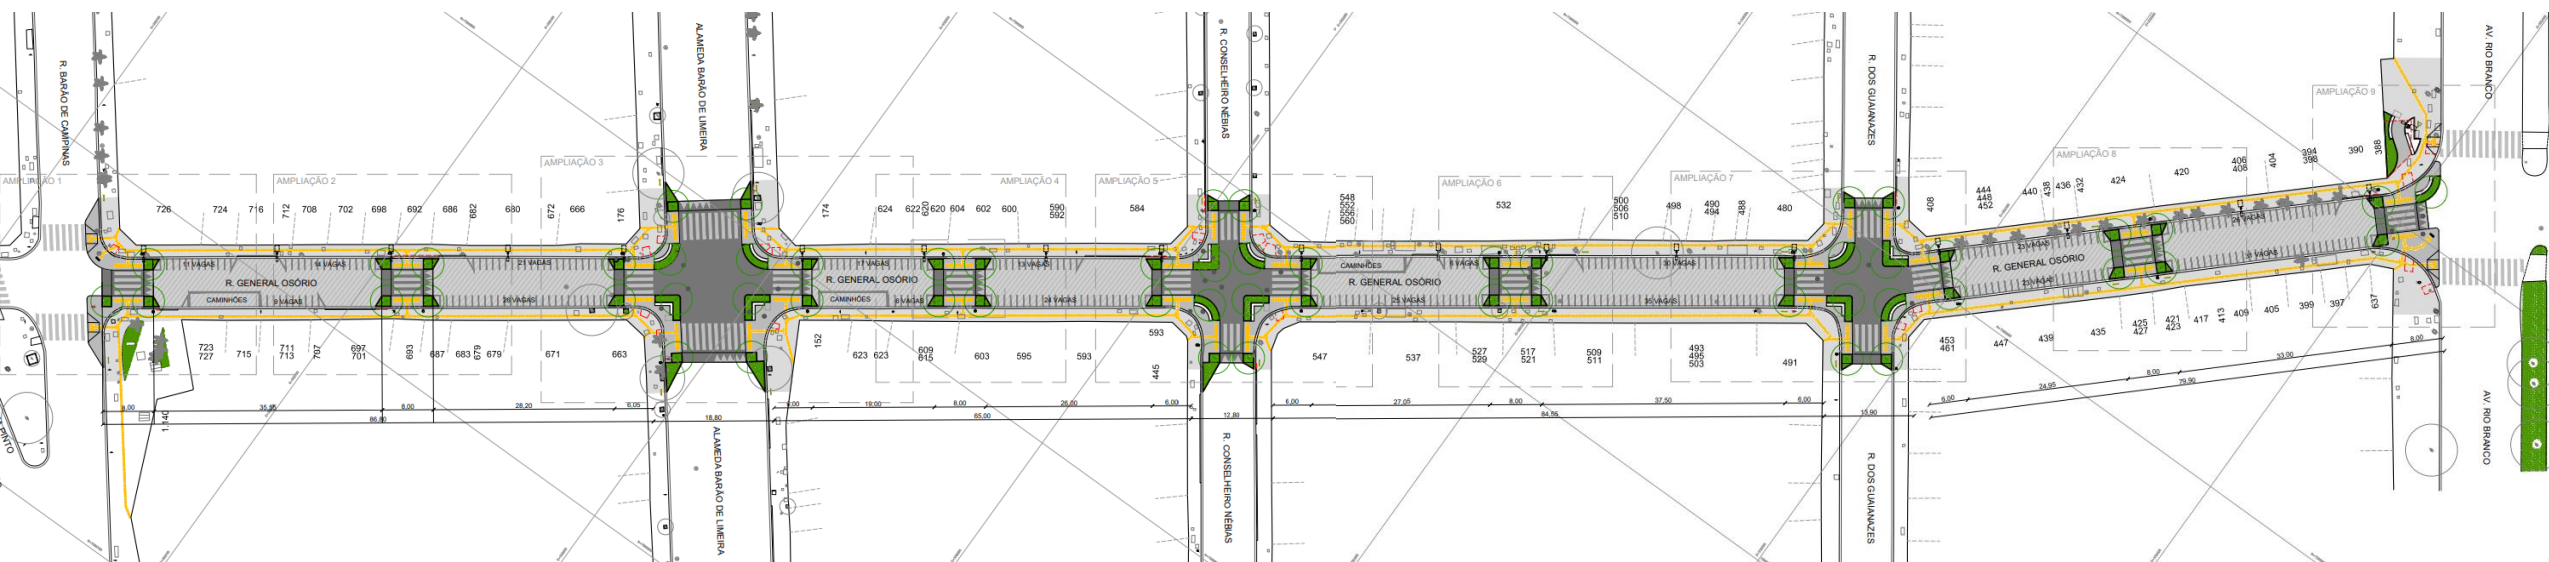

Projeto Básico

Principais intervenções

Alargamento das esquinas para criação de espaços de permanência;

Proposição de interseções elevadas;


Adequação dos módulos de jardineiras com bancos acoplados;

Proposição de praça na esquina da Av. Rio Branco;

Proposição de totens;

Proposição de sistema de iluminação com placas fotovoltaicas acopladas;

Paisagismo.

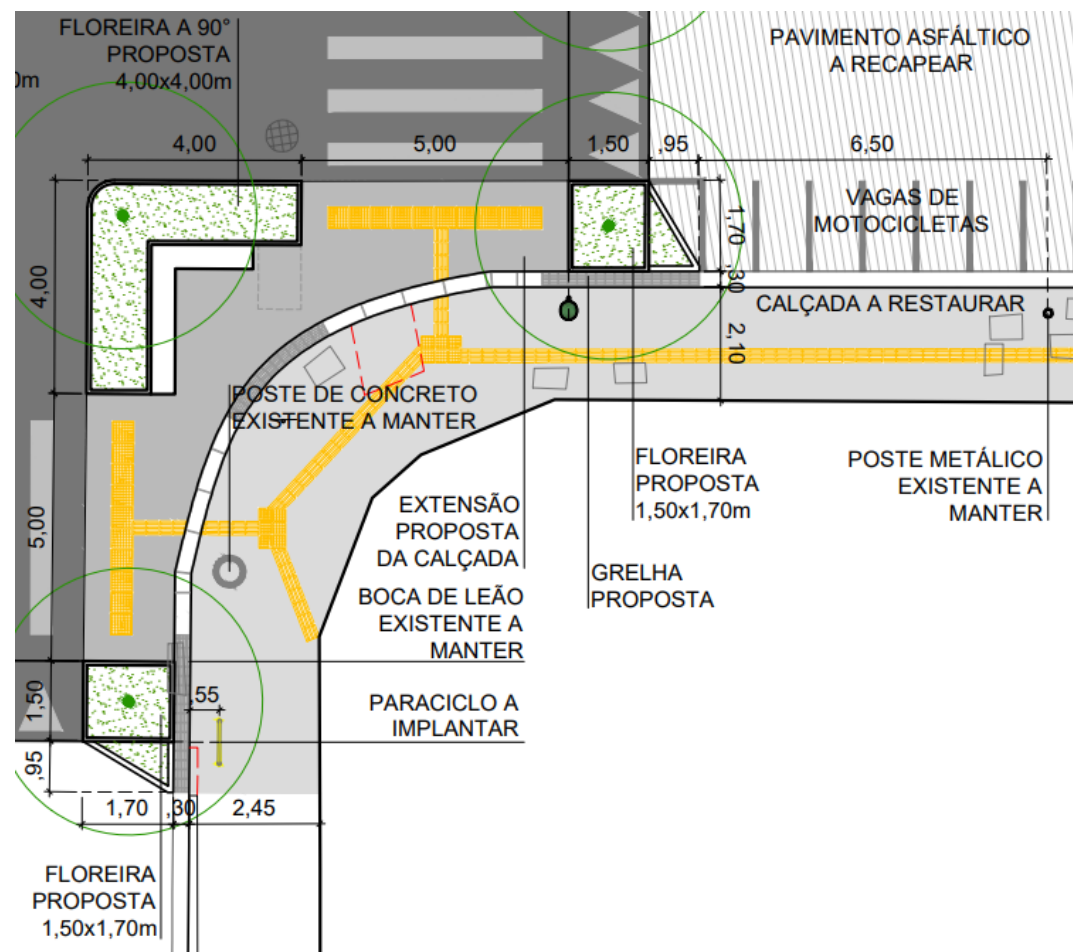

Projeto Básico

Principais intervenções

Alargamento das esquinas para criação de espaços de permanência;

Proposição de interseções elevadas;


Adequação dos módulos de jardineiras com bancos acoplados;

Proposição de praça na esquina da Av. Rio Branco;


Proposição de totens;

Proposição de sistema de iluminação com placas fotovoltaicas acopladas;


Paisagismo.

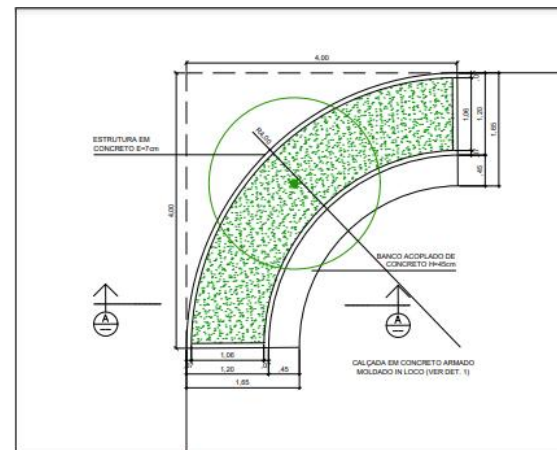


MÓDULO DE FLOREIRA CURVA COM BANCO DE CONCRETO - PLANTA
ESCALA 1:50

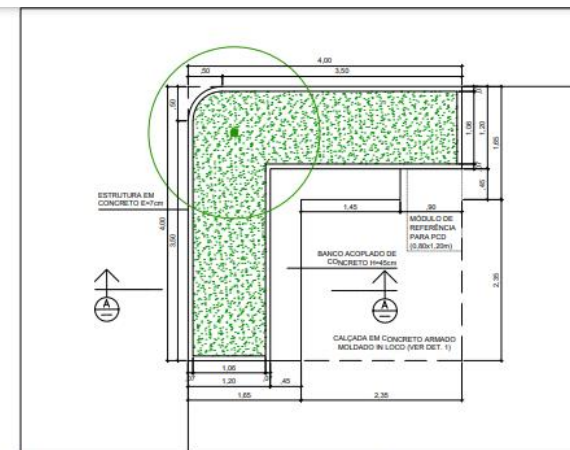

MÓDULO DE FLOREIRA A 90° COM BANCO DE CONCRETO - PLANTA
ESCALA 1:50

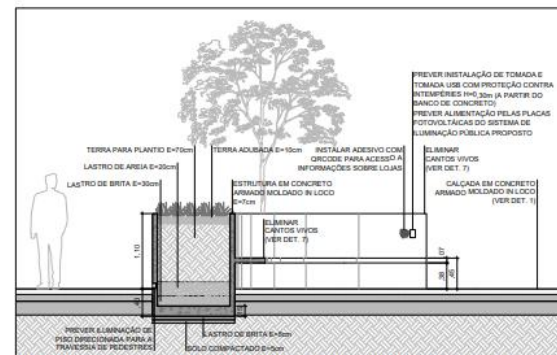

MÓDULO DE FLOREIRA CURVA COM BANCO DE CONCRETO - CORTE TRANSVERSAL
ESCALA 1:50

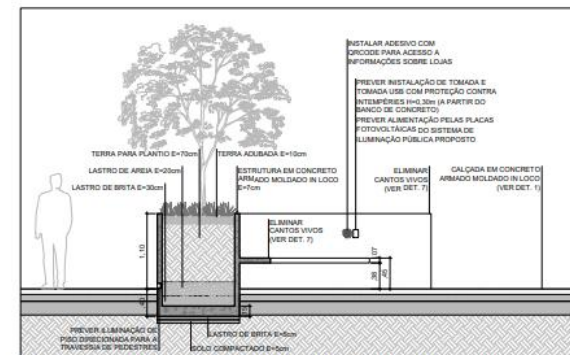

MÓDULO DE FLOREIRA A 90° COM BANCO DE CONCRETO - CORTE TRANSVERSAL
ESCALA 1:50

Projeto Básico

Principais intervenções

Alargamento das esquinas para criação de espaços de permanência;

Proposição de interseções elevadas;


Adequação dos módulos de jardineiras com bancos acoplados;

Proposição de praça na esquina da Av. Rio Branco;

Proposição de totens;

Proposição de sistema de iluminação com placas fotovoltaicas acopladas;

Paisagismo.

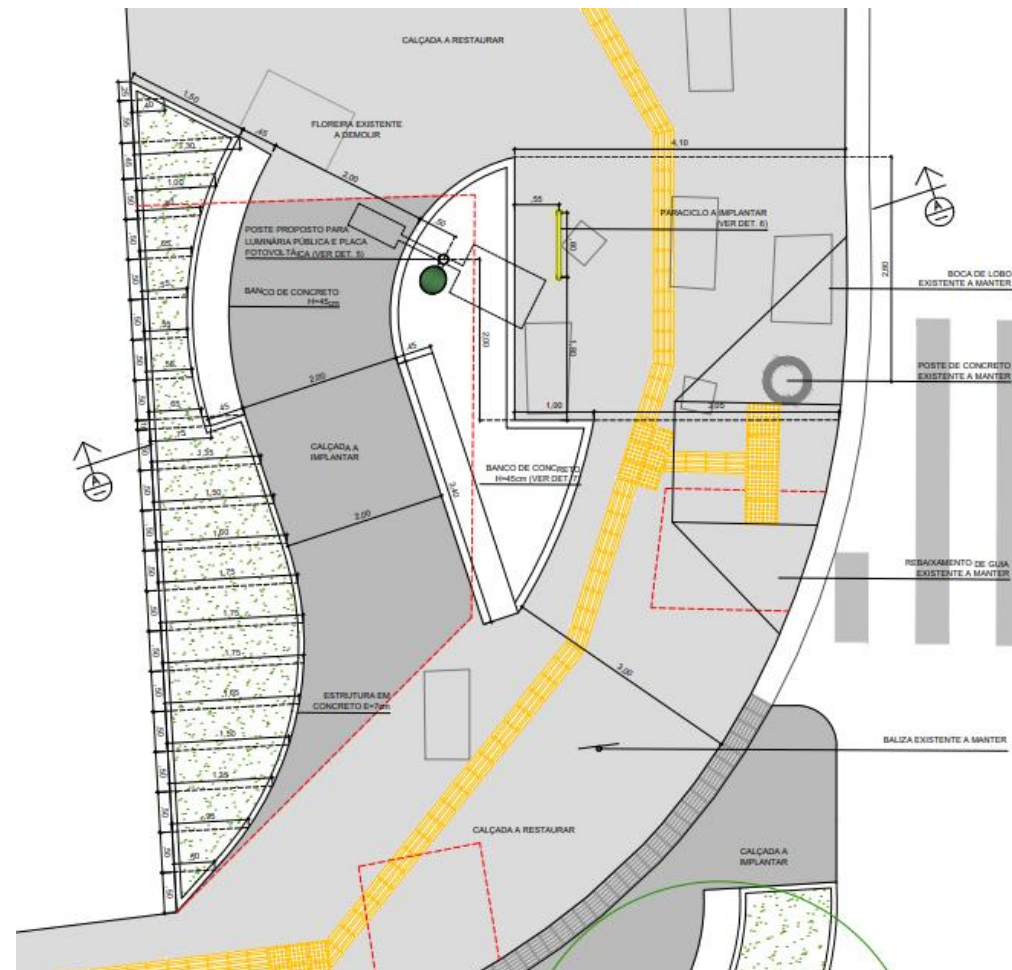

Projeto Básico

Principais intervenções

Alargamento das esquinas para criação de espaços de permanência;

Proposição de interseções elevadas;


Adequação dos módulos de jardineiras com bancos acoplados;

Proposição de praça na esquina da Av. Rio Branco;


Proposição de totens;

Proposição de sistema de iluminação com placas fotovoltaicas acopladas;

Paisagismo.

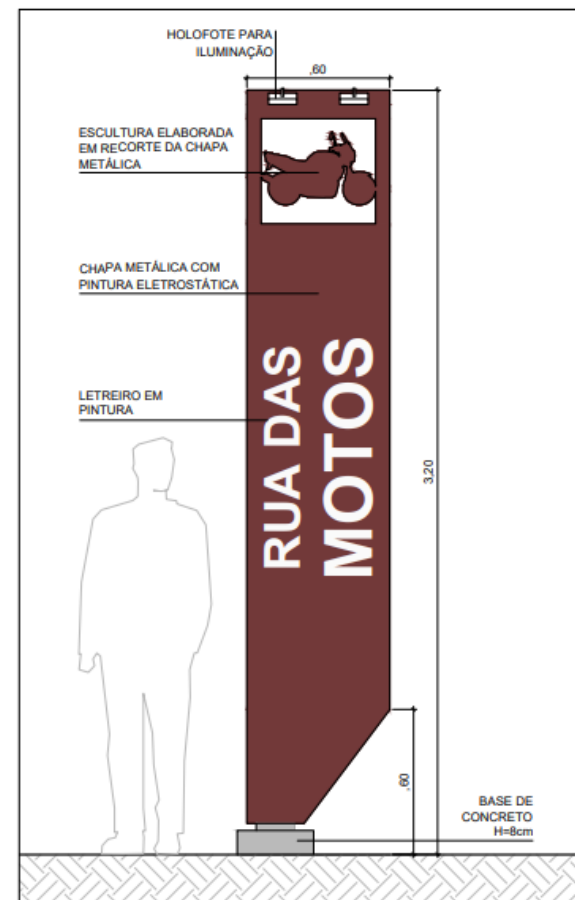

TOTEM PROPOSTO - VISTA FRONTAL

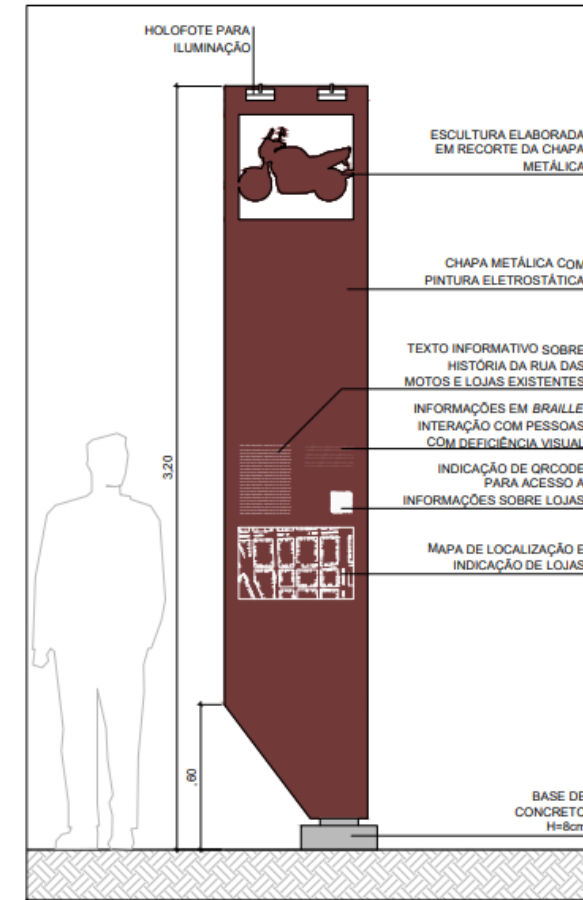

TOTEM PROPOSTO - VISTA POSTERIOR

Projeto Básico

Principais intervenções

Alargamento das esquinas para criação de espaços de permanência;

Proposição de interseções elevadas;


Adequação dos módulos de jardineiras com bancos acoplados;

Proposição de praça na esquina da Av. Rio Branco;


Proposição de totens;

Proposição de sistema de iluminação com placas fotovoltaicas acopladas;

Paisagismo.

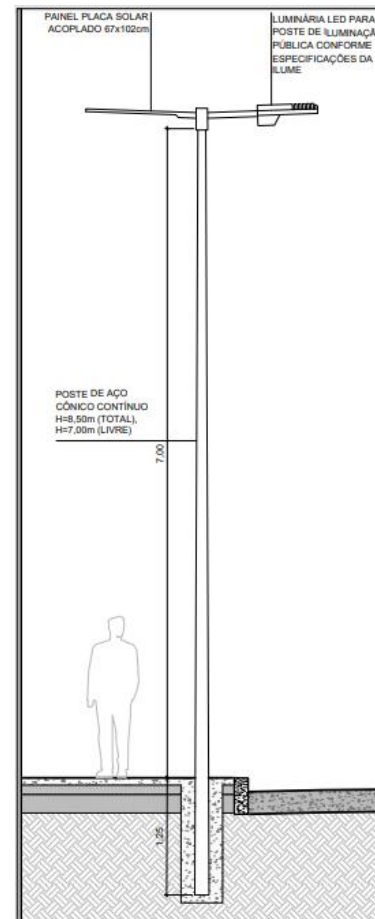

DETALHE 5 - POSTE DE ILUMINAÇÃO - VISTA LATERAL

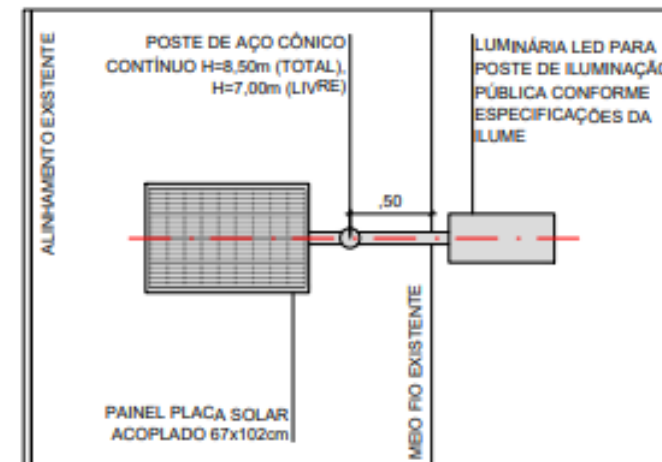

DETALHE 5 - POSTE DE ILUMINAÇÃO - IMPLANTAÇÃO

Projeto Básico

Principais intervenções

Alargamento das esquinas para criação de espaços de permanência;

Proposição de interseções elevadas;


Adequação dos módulos de jardineiras com bancos acoplados;

Proposição de praça na esquina da Av. Rio Branco;

Proposição de totens;

Proposição de sistema de iluminação com placas fotovoltaicas acopladas;

Paisagismo.

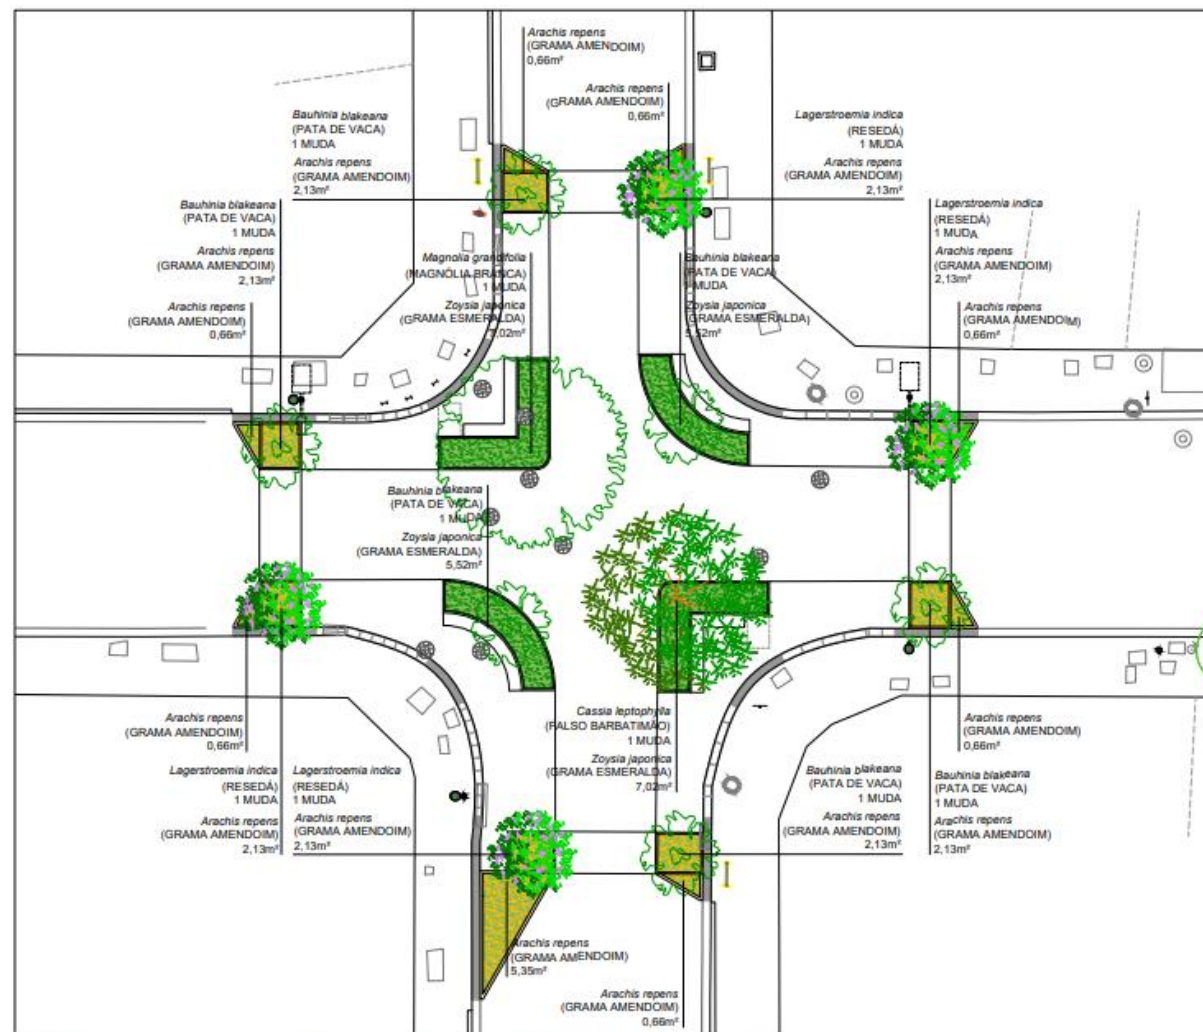


AMPLIAÇÃO 5
ESCALA 1:200

- 8 MÓDULOS DE FLOREIRAS (1,50x1,70m) COM ÁRVORES DE PORTE PEQUENO A MÉDIO
- 2 MÓDULOS DE FLOREIRAS CURVAS (RAIO DE 4,00m) COM BANCOS E ÁRVORES DE PORTE PEQUENO A MÉDIO
- 2 MÓDULOS DE FLOREIRAS A 90° (4,00x4,00m) COM BANCOS E ÁRVORES DE PORTE PEQUENO A MÉDIO
- ESTREITAMENTO DAS VIAS / ALARGAMENTO DAS CALÇADAS
- TRAVESSIAS ELEVADAS


Projeto Básico

Principais intervenções

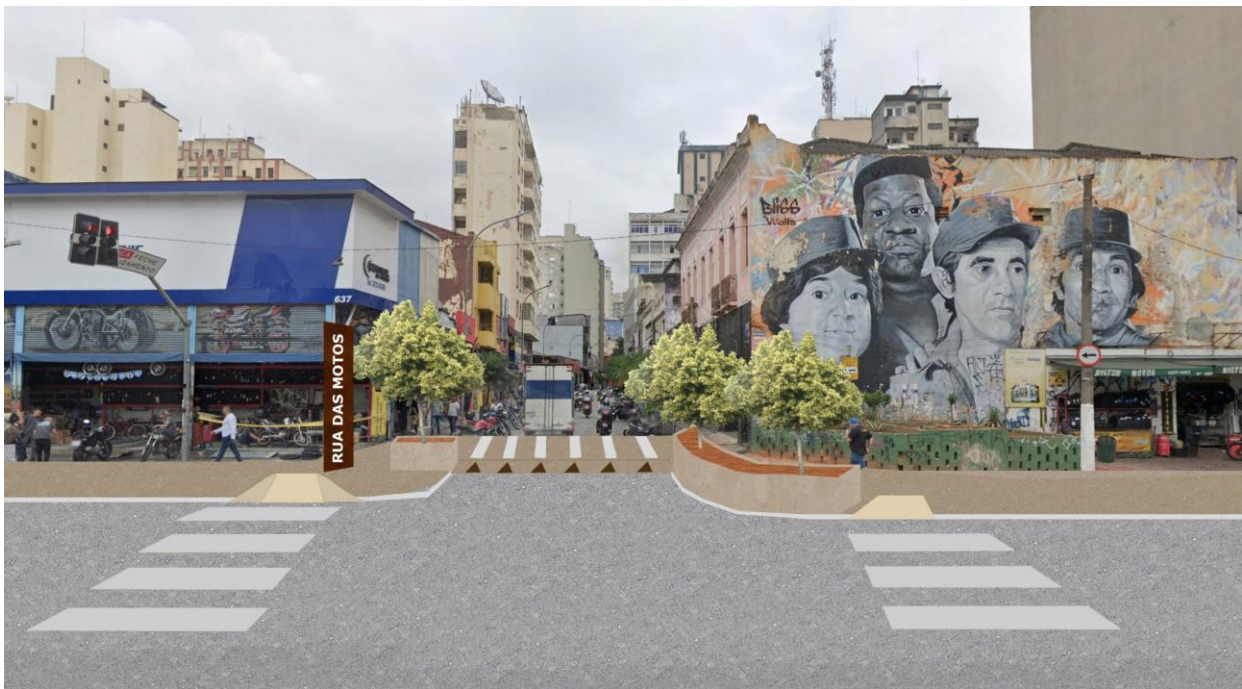

Projeto Básico

Principais intervenções

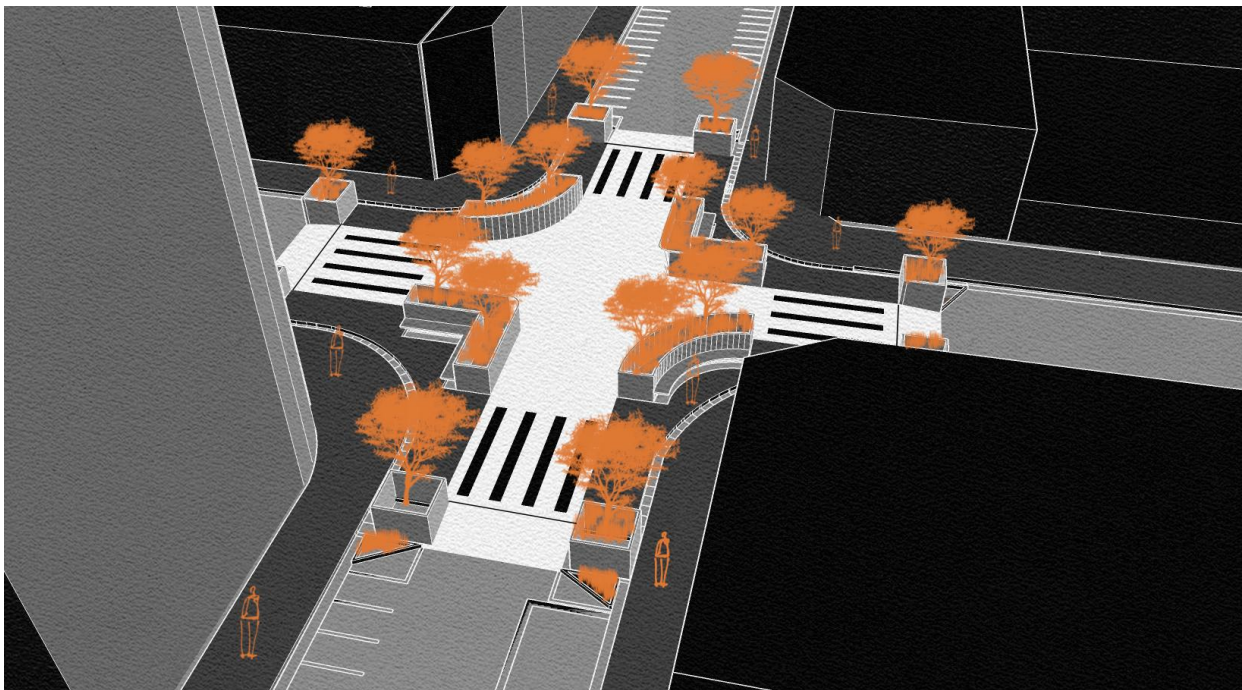

Projeto Piloto Rua General Osório

Projeto de Referência das Ruas Temáticas



Gerência de Planos e Projetos Urbanos
GPP