



CORTE DD
ESCALA 1:50


DET. PINGADEIRA EM LAJE MACIÇA
SEM ESCALA

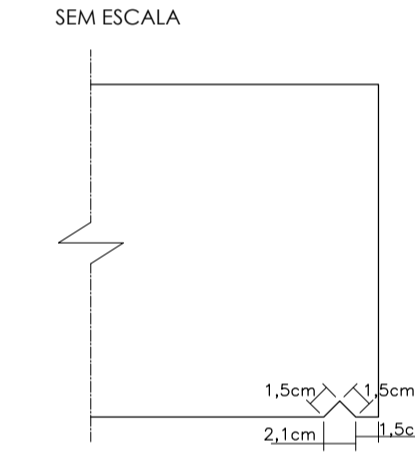


DET. 01 - IMPERMEABILIZAÇÃO (SOLÁRIOS/VARANDAS)
SEM ESCALA

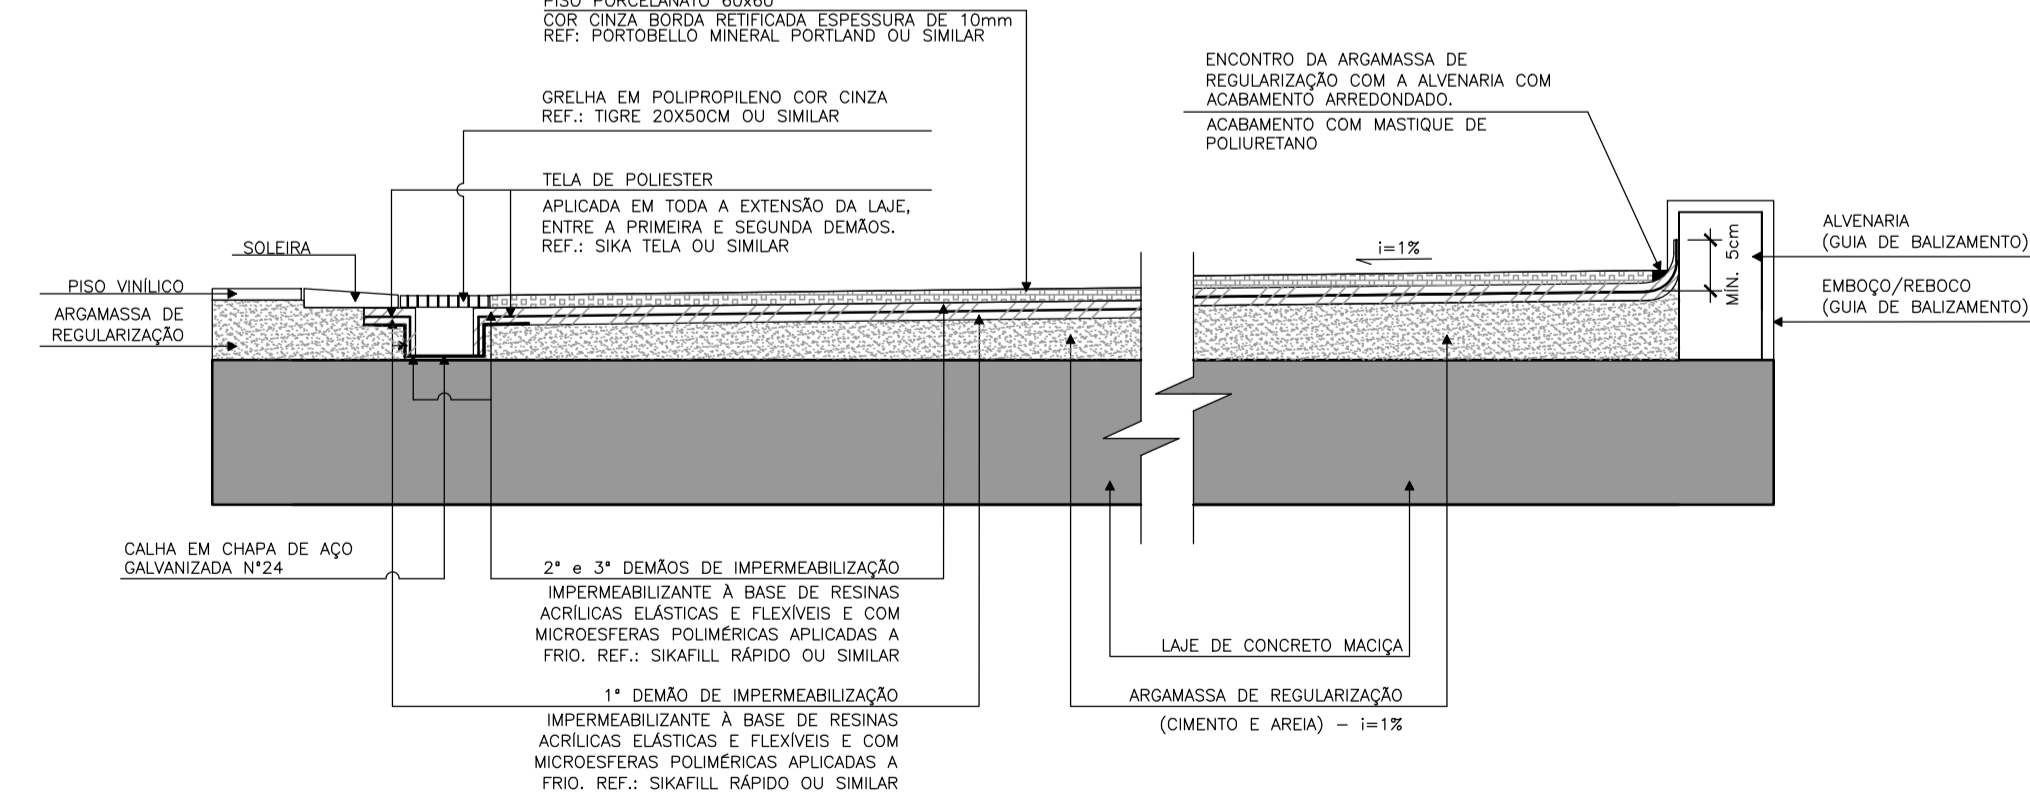

DET. 02 - IMPERMEABILIZAÇÃO (ÁREAS MOLHADAS EM GERAL)
SEM ESCALA

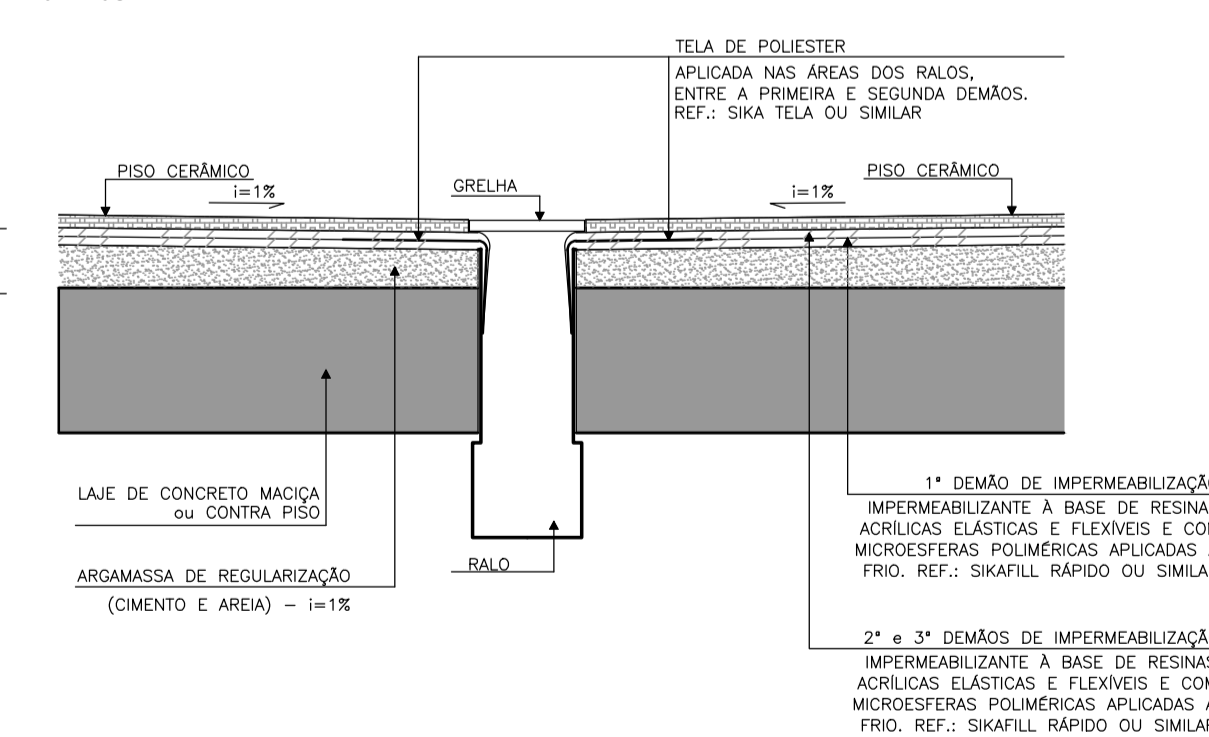

DET. 03 - IMPERMEABILIZAÇÃO (LAJE DOS BRISES)
SEM ESCALA

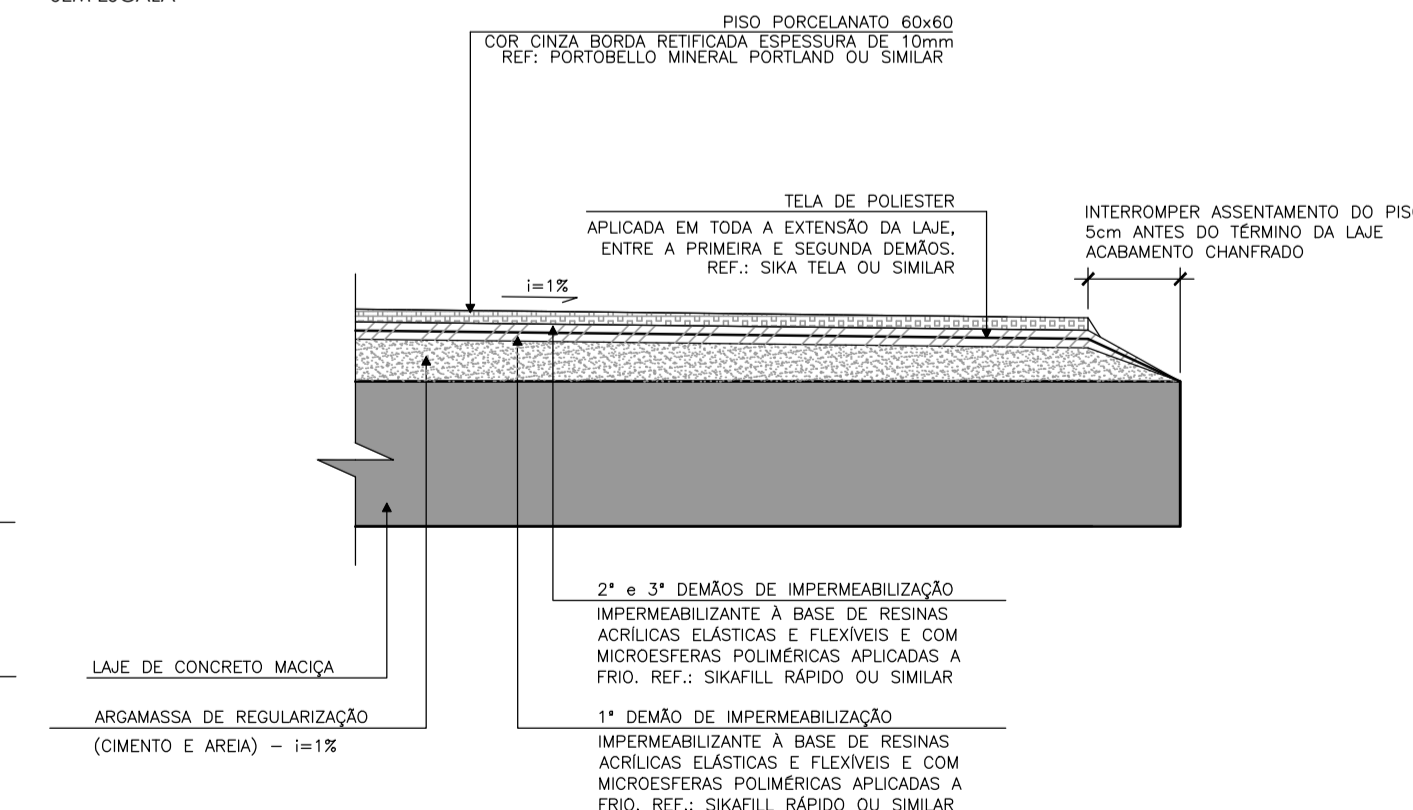

LEGENDA DE ACABAMENTOS:

- PISO:
- 1 PORCELANATO 60x60 COR CINZA BORDA RETIFICADA ESPESURA DE 10mm - REF: PORTOBELLO MINERAL PORTLAND OU SIMILAR
 - 2 PISO VINÍLICO EM MANTA DE 2X20M ESPESURA DE 2MM, RECICLÁVEL E COM BAIXA EMISSÃO DE COMPOSTOS ORGÂNICOS VOLÁTEIS - REF: ACE SYMBOLZ OU SIMILAR. VER PAGINAÇÃO DE PISOS.
 - 3 PISO CERÂMICO INDUSTRIAL 30x30cm COR BEGE COM ESPESURA DE 9MM - REF: GAIL GESSIT CÔD. 1001 OU SIMILAR
 - 4 PISO EMBORRACHADO ESPESURA DE 11MM EM PLACAS DE 1mX1m COLADO COM COLA DE PU - REF: AUBICON IMPACT SOFT SUPER SLIM OU SIMILAR. VER PAGINAÇÃO DE PISOS.
 - 5 GRANITO CINZA MAUÁ, UTILIZAR NOS PATAMARES, DEGRAUS E ESPELHOS.

RODAPÉ:

- 1 RODAPÉ EM PORCELANATO, MEDINDO 60X10CM, COR CINZA, BORDA RETIFICADA, ESPESURA 10MM - REF.: PORTOBELLO MINERAL PORTLAND OU SIMILAR
- 2 RODAPÉ VINÍLICO, MEDINDO 10CM DE ALTURA, ESPESURA DE 2MM, COM CANTOS CURVOS, RECICLÁVEL E COM BAIXA EMISSÃO DE COMPOSTOS ORGÂNICOS VOLÁTEIS, SEGUINDO COR DE ENCONTRO COM O PISO, CONFORME PAGINAÇÃO - REF.: ACE SYMBOLZ OU SIMILAR

PAREDES:

- 1 REVESTIMENTO CERÂMICO INDUSTRIAL 30x14,7cm COR BRANCO GELO COM ESPESURA DE 9MM - REF: GAIL CÔD 3001 OU SIMILAR, COM FAIXA EM REVESTIMENTO CERÂMICO CANTO EXTERNO ARREDONDADO 30X4,5cm COR VERDE CLARO - REF: GAIL CÔD 4032 2631 OU SIMILAR, VER DETALHAMENTO
- 2 AZULEJO BRANCO FOSCO 20X20 SOBRE CHAPISCO E EMBOÇO DESEMPENADO
- 3 REBOCO COM PINTURA TINTA ESMALTE COR BRANCO GELO
- 4 REBOCO COM PINTURA TINTA ACRÍLICA OU MINERAL BRANCO NEVE
- 5 PLACA ACÚSTICA DE FIBRA DE MADEIRA COM ESPESURA DE 25MM, MEDINDO 1,20X0,60M - REF: KNAUF AMF LINHA HERADESING SUPERFINE OU SIMILAR - VER DETALHAMENTO
- 6 REBOCO COM PINTURA TINTA ACRÍLICA OU MINERAL VERDE CLARO - REF.: SUVINIL VELA VERDE OU SIMILAR
- 7 REBOCO COM PINTURA TINTA ACRÍLICA OU MINERAL VERDE MÉDIO - REF.: SUVINIL VERDE-BRINQUEDO OU SIMILAR
- 8 REBOCO COM PINTURA TINTA ACRÍLICA OU MINERAL VERDE ESCURO - REF.: SUVINIL LAGOA DO PANTANAL OU SIMILAR
- 9 REVESTIMENTO CERÂMICO INDUSTRIAL 30x14,7cm COR VERDE CLARO COM ESPESURA DE 9MM - REF: GAIL CÔD 2630 OU SIMILAR, ATÉ ALTURA DE 1,50M.
- 10 VERNIZ ACRÍLICO INCOLOR SOBRE LAJE APARENTE

TETO:

- 1 FORRO DE GESSO ACARTONADO COM BORDAS TABICADAS COM PINTURA DE TINTA ACRÍLICA OU MINERAL NA COR BRANCA
- 2 FORRO EM PLACA ACÚSTICA DE FIBRA DE MADEIRA ESPESURA DE 15MM, MEDINDO 1,20X0,60M - REF: KNAUF AMF LINHA HERADESING SUPERFINE OU SIMILAR - VER DETALHAMENTO
- 3 VERNIZ ACRÍLICO INCOLOR SOBRE LAJE APARENTE
- 4 FORRO DE GESSO ACARTONADO COM BORDAS TABICADAS COM PINTURA DE TINTA ACRÍLICA OU MINERAL NA COR VERDE MÉDIO - REF.: SUVINIL VERDE-BRINQUEDO OU SIMILAR

PA = PISO ACABADO

OBS.: TODOS OS PILARES SÃO REVESTIDOS.

NOTAS:

- 01 - PORTAS DE MADEIRA DEVERÃO RECEBER PINTURA TIPO ESMALTE ACETINADA A BASE DE ÁGUA, SOBRE MASSA.
- 02 - TODOS OS COMPONENTES METÁLICOS DEVERÃO RECEBER PINTURA EM ESMALTE ACETINADO A BASE DE ÁGUA.
- 03 - TODOS OS COMPONENTES METÁLICOS DEVERÃO RECEBER APLICAÇÃO DE FUNDO ANTI-OXIDANTE.
- 04 - TODOS OS COMPONENTES METÁLICOS DEVERÃO SER GALVANIZADOS A FOGO.
- 05 - TODOS OS FECHAMENTOS DOS ENCHIMENTOS DE ÁGUAS PLUVIAIS, INSTALAÇÕES HIDRÁULICAS E DE ESGOTO DEVEM SER EXECUTADOS COM UTILIZAÇÃO DE PLACA CIMENTÍCIA HIDROFUGADA NTF COM ESPESURA DE 12mm, COM ACABAMENTO SUPERIAL SEGUINDO O PADRÃO DA PAREDE ONDE ESTÁ INSTALADO.
- 06 - REALIZAR TESTE DE CORES E TINTAS NAS SUPERFÍCIES E COMPONENTES ANTES DA APLICAÇÃO NA TOTALIDADE DA OBRA.
- 07 - TODAS AS MEDIDAS E NÍVEIS DEVERÃO SER VERIFICADOS NO LOCAL.

ESPECIFICAÇÕES COMPLEMENTARES DE CORES:

- 01 - TODOS OS CAIXILHOS EXTERNOS: COR GRAFITE.
- 02 - BATENTES E PORTAS METÁLICAS INTERNAS: COR CINZA CLARO - REF.: SUVINIL PLATINA OU SIMILAR.
- 03 - BATENTES E PORTAS DE MADEIRA DAS SALAS DE AULA: PRIMEIRO PAVIMENTO - COR VERDE MÉDIO - REF.: SUVINIL VERDE-BRINQUEDO OU SIMILAR; SEGUNDO PAVIMENTO - COR VERDE ESCURO - REF.: SUVINIL LAGOA DO PANTANAL OU SIMILAR.
- 04 - BATENTES E PORTAS DE MADEIRA DAS SALAS DA ALA DE ADMINISTRAÇÃO NO PAV. TÉRREO (SECRETARIA, DIRETORIA, SANITÁRIO DE FUNCIONÁRIOS, COORDENADOR PEDAGÓGICO, SALA DE PROFESSORES E ALMOXARIFADO): - COR VERDE CLARO - REF.: SUVINIL VELA VERDE OU SIMILAR
- 05 - BATENTES E PORTAS DE MADEIRA INTERNAS (EXCETO SALAS DE AULA E SALAS DA ALA DE ADMINISTRAÇÃO): COR CINZA CLARO - REF.: SUVINIL PLATINA OU SIMILAR.
- 06 - VER DEMAIS ESPECIFICAÇÕES ANOTADAS NAS PLANTAS, CORTES, ELEVAÇÕES E AMPLIAÇÕES.

EMPREENHADOR	PROJETISTA	ASSINATURA
ANÁLISE DE ARQUITETURA	ARG. Ilzângela Keila de A. Rex Lampariello - CAU 40613-9	
ANÁLISE DE ESTRUTURA	ENG. João Luis Maranhão Biscotto - CREA Nº 170.587.456-8	
ANÁLISE DE ELÉTRICA	ENG. VALDIR PIETROBON - CREA Nº 060115144	
ANÁLISE DE HIDRÁULICA	ENG. ZELIA R. SERENO - CREA Nº 0601578832	
RESPONSÁVEL PELA CONTRATADA	ENG. EDUARDO JOSÉ B. O. PRATA - CREA Nº 5061939774	

Nota:

Os materiais a serem empregados na execução desse projeto deverão atender o Decreto nº 50.977, de 07/11/09.

ESTE PROJETO ESTÁ DE ACORDO COM AS NORMAS E LEGISLAÇÃO RELATIVOS À ACESSIBILIDADE

ÁREAS	ÁREA CONSTRUIDA TOTAL	ÁREA CONSTRUIDA COMPUTÁVEL	PROJEÇÃO DA EDIFICAÇÃO
1	892,10 m²	801,47 m²	411,32m²
2	308,96 m²	278,75 m²	
3	291,57 m²	261,36 m²	
4	291,57 m²	261,36 m²	
5			TOTAL DE CRIANÇAS:140

NOTAS:

MEDIDAS E NÍVEIS EM METROS:

MODIFICAÇÕES:

REVISÕES:

DATA: VISTO:

EDIF 3

DIVISÃO DE PROJETOS DE EDIFICAÇÕES - AVENIDA SÃO JOÃO, 473 - 17º ANDAR CEP 01335-000 - TEL: 3337-9955

DIRETORA: ENGª BEATRIZ LOMONACO F. GOMES
AUTOR DO PROJETO: ARGª ILZÂNGELA KEILA DE A.R. LAMPARIELLO
ARGª FERNANDO AUGUSTO TAVARES
ARGª ANA CAROLINA ALVES SOBRAL

COLABORADORES: PEDRO LANG AUGUSTINI

CONTRATADA: EXATA ENGENHARIA E COMÉRCIO LTDA
R. RIACHUELO, 240 - CENTRO CAMPINAS / SP - CEP: 13075-320 FONE/FAX: (19) 328-1034

EXATA ENGENHARIA E COMÉRCIO LTDA
SITE: WWW.EXATACAMPINAS.COM.BR EMAIL: CONTATO@EXATACAMPINAS.COM.BR

AUTOR DO PROJETO: ENG. EDUARDO PRATA

PMSP - SIURB - EDIF

PREFEITURA DE SÃO PAULO - SECRETARIA DE INFRA-ESTRUTURA URBANA E OBRAS - DEPARTAMENTO DE EDIFICAÇÕES

CEI PADRÃO EDIF 2019 08S (NORMAL)

VÁRIOS - SP

PROJETO EXECUTIVO DE ARQUITETURA

CORTE DD



COG. DO NÍVEL: 16.91.123.VM

EMPENHO: 010.S.19

ESCALA: 1:50

A - 08/50