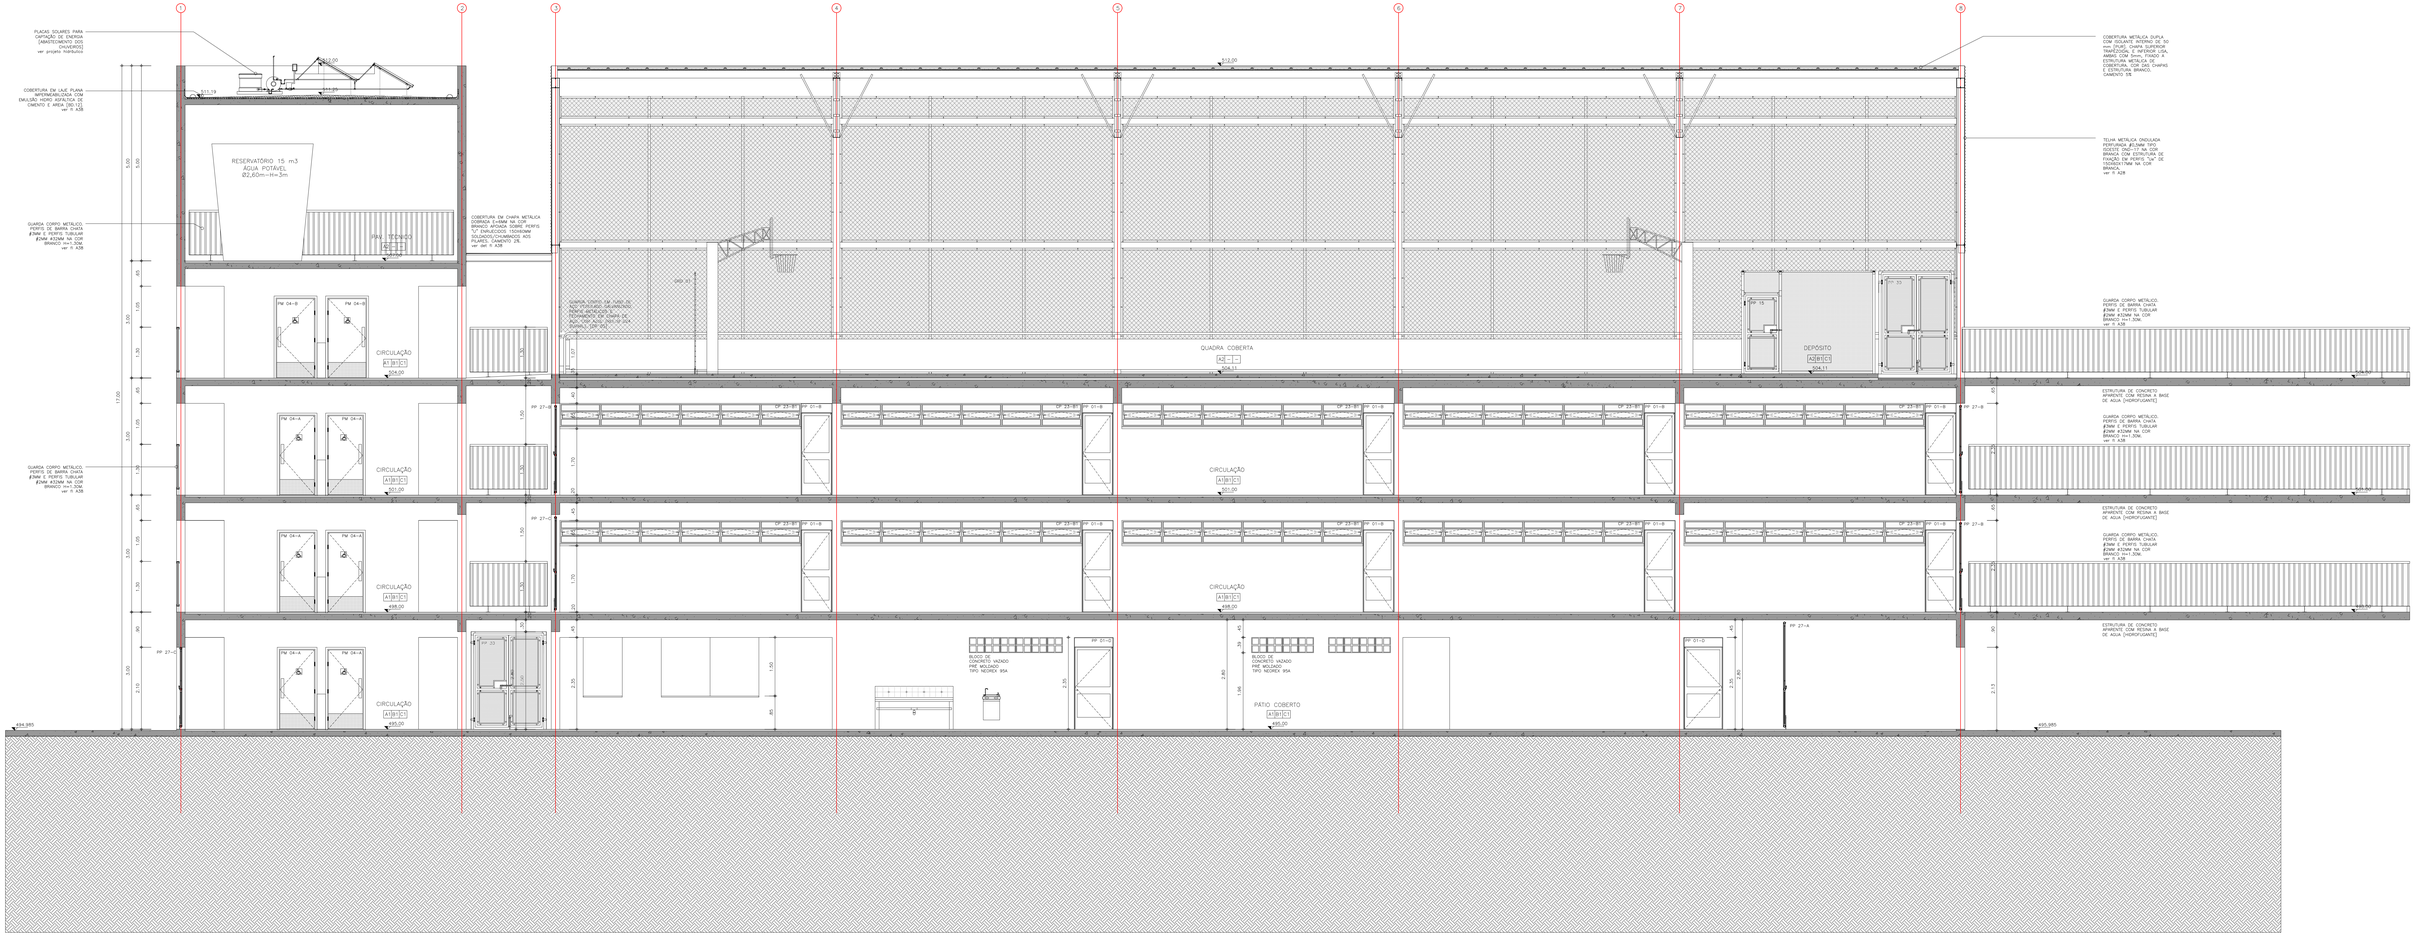

CORTE BB

ESCALA 1:50

EQUIPE TÉCNICA DA EDIF / TEC.			ASSINATURA
	ANÁLISE DE ARQUITETURA	ARQ. ILZÂNGELA K. A. REX:LAMPARIELLO - CAU A40613-9	ILZÂNGELA KEILA DE ALMEIDA REX:LAMPARIELLO:04961866115
	ANÁLISE DE ESTRUTURA	ENG. LUCIA A. F. LINARDI - CREA Nº 060039596/D	
	ANÁLISE DE ELÉTRICA	ENG. VALDIR PIETROBON - CREA Nº 060115144	
	ANÁLISE DE HIDRÁULICA	ENG. ZELIA R. SERENO - CREA Nº 060157832	
RESPONSÁVEL PELA CONTRATADA		ARQ. GUSTAVO CEDRONI - CREA Nº 506153/7149	

Nota:
Os materiais a serem empregados na execução desse projeto deverão atender o Decreto nº 48.164, de 13 de março de 2007.

ESTE PROJETO ESTÁ DE ACORDO COM AS NORMAS E LEGISLAÇÃO RELATIVOS À ACESSIBILIDADE

LEGENDA

- CONCRETO MOLDADO IN LOCO
- ALVENARIA EM BLOCO DE CONCRETO 19CM

TABELA DE ACABAMENTOS

PISO	PAREDE	FORRO
A	B	C
1– PISO PORCELANATO PORTOBELLO LINHA BRAVA BIANCO ACABAMENTO NATURAL, EM PLACAS 60X60cm, CÓD 20502E.	1–EMBOÇO, REBOCO PINTURA ACRÍLICO ACETINADO COR BRANCO	1–PINTURA ACRÍLICO ACETINADO NA COR BRANCO
2– CIMENTADO DESEMPENADO.	2–AZULEJO 15x15cm NA COR BRANCO	
3– PISO VINÍLICO 2mm, PLACAS 30X30cm. COR REFERÊNCIA BRANCO.	3–PINTURA ACRÍLICO ACETINADO NA COR BRANCO, SOBRE CONCRETO APARENTE	
	4–RESINA A BASE DE AGUA [HIDROFUGANTE] SOBRE CONCRETO APARENTE	
GRADIS E CAIXILHOS – ESMALTE SINTETICO AZUL REF.:B024 DA SUVINIL		

TABELA DE COMPONENTES EDIF

COMPONENTE	DESCRIÇÃO
CF 19	VENEZIANA EM PERFIL DE CHAPA DOBRADA
DP 23	CAIXILHO BASCULANTE EM FERRO PERFILADO
DM 05	FAIXA BATE CARTEIRA P/SALA DE AULA
DM 06	FIXADOR DE CARTAZES P/SALA DE AULA
DP 04	CORRIMÃO DM TUBO PERFILADO GALVANIZADO
DP 05	CORRIMÃO DM TUBO PERFILADO COM GUARDA CORPO
EP 11	TELA MOSQUITEIRO EM ARAME GALVANIZADO
MC 05	PRATELEIRAS DE CONCRETO COM APOIO EM ALVENARIA
MG 11	PRETELEIRAS DE GRANILITE COM APOIO EM ALVENARIA
MM 22	LOUSA EM LAMINADO MELAMÍNICO SOBRE COMPENSADO
MR 02/03	BANCADA DE MÁRMORE
PF 10	PORTA DE ABRIR EM PERFIL CHAPA DOBRADA, 1 FL.
PF 11	PORTA DE ABRIR EM PERFIL CHAPA DOBRADA, 2 FLS.
PF 20	PORTA DE ENROLAR EM TIRAS ARTICULADAS E RAIADAS
PM 03	PORTA DE MADEIRA LISA
PM 04	PORTA DE MADEIRA LISA ESPECIAL
PP 10	PORTA PANTOGRAFICA EM PERFIL "U" LAMINADOS
PP 15/21	PORTÃO EM FERRO PERFILADO C/ TELA 1 FL.
PP 27–30	PORTÃO EM FERRO PERFILADO C/ TELA 2 FLS.
QC 02	QUADRA POLIESPORTIVA P/SD #PANGO
VG 04	DIVISORIA DE GRANULITE PARA INSTALAÇÕES SANITÁRIAS
DP 06	BATE PNEU EM TUBO DE AÇO GALVANIZADO
PP 03	ALAMBRADO P/QUADRA DE ESPORTES
HV 10	ABRIGO P/CAVALETE EM ALVENARIA REVESTIDA
HV 15	ABRIGO EM BLOCOS DE CONC.APARENTE P/ LIXO
HV 21	ABRIGO P/GÁS EM ALVENARIA REVESTIDA
IC 02	MESA C. BANCOS EM CONCRETO
IP 04	PLATAFORMA COM 3 MASTROS PARA BANDEIRA
LC 03	UNIDADE DE ILUMINAÇÃO DE QUADRA
NC 26	GRLA PARA SEPARAÇÃO EM CONCRETO
NR 15	GRLA PARA ARVORE EM PARALLELEPIPEDOS
RV 07	FORNINHO

NOTAS

MEDIDAS E NIVEIS EM METROS

MODIFICAÇÕES:

REVISÃO 1 DA EMEF 012_17S - JULHO/15
ADEQUAÇÃO À NBR 9050/15: VESTIÁRIOS PCD FEM E MASC. TÉRREO, SALA DE HIGIENIZAÇÃO TÉRREO, BARRAS DE APOIO SANITÁRIOS PCD, FAIXAS CONTRASTANTES ESCADAS
ADEQUAÇÃO A IT 11/18 SAIDAS DE EMERGÊNCIA CB: LARGURA CORREDOR DE ACESSO A ESCADA 1, ALTURA DOS GUARDA-CORPOS

REVISÃO 2 DA EMEF 012_17S - SETEMBRO/19
ALTERAÇÕES PARA ATENDER COMUNIQUE-SE DA ATA CPA 11/2019

PAVIMENTO	Nº
COB	7
3	6
2	5
1	4
0	3
-1	2
-2	1
-3	0
-4	-1
-5	-2
-6	-3
-60	-57

EDIF 3

DIVISÃO TÉCNICA DE PROJETOS - AVENIDA SÃO JOÃO, 473 - 18º ANDAR CEP 01035-000 - TEL.: 3337-9961

DIRETOR ARQUITETO FERNANDO A. TAVARES
CHEFE: ARQUITETO EDÉCIO SANCHES
RESPONSAVEL PELO PROJETO: ARQ. ILZANGELA KEILA DE ALMEIDA REX
COLABORADORES: JOÃO MIGUEL ALVES DE MOURA E SILVA

ARQ. RESP.: ILZANGELA KEILA DE ALMEIDA REX - CAU A40613/9

CONTRATADA:
METRO

METRO ARQUITETOS ASSOCIADOS | R. GENERAL JARDIM 645 | SL 11 SÃO PAULO | 01223-010 | T 11 3265 1221 | METRO@METROO.COM.BR

PMSP - SIURB - EDIF

PREFEITURA DA CIDADE DE SÃO PAULO - SECRETARIA DE INFRA-ESTRUTURA URBANA E OBRAS - DEPARTAMENTO DE EDIFICAÇÕES

EMEF PADRÃO 12_17S MOD 2019	PROCESSO ADMINISTRATIVO 2010-0.079.397-0
ENDEREÇO VARIOS	
PROJETO EXECUTIVO DE ARQUITETURA - 17 DE FEVEREIRO DE 2012 (REV 2 - SET/2019)	ESCALA 1:50
CORTE BB	A - 07/38
	REVISÃO 2