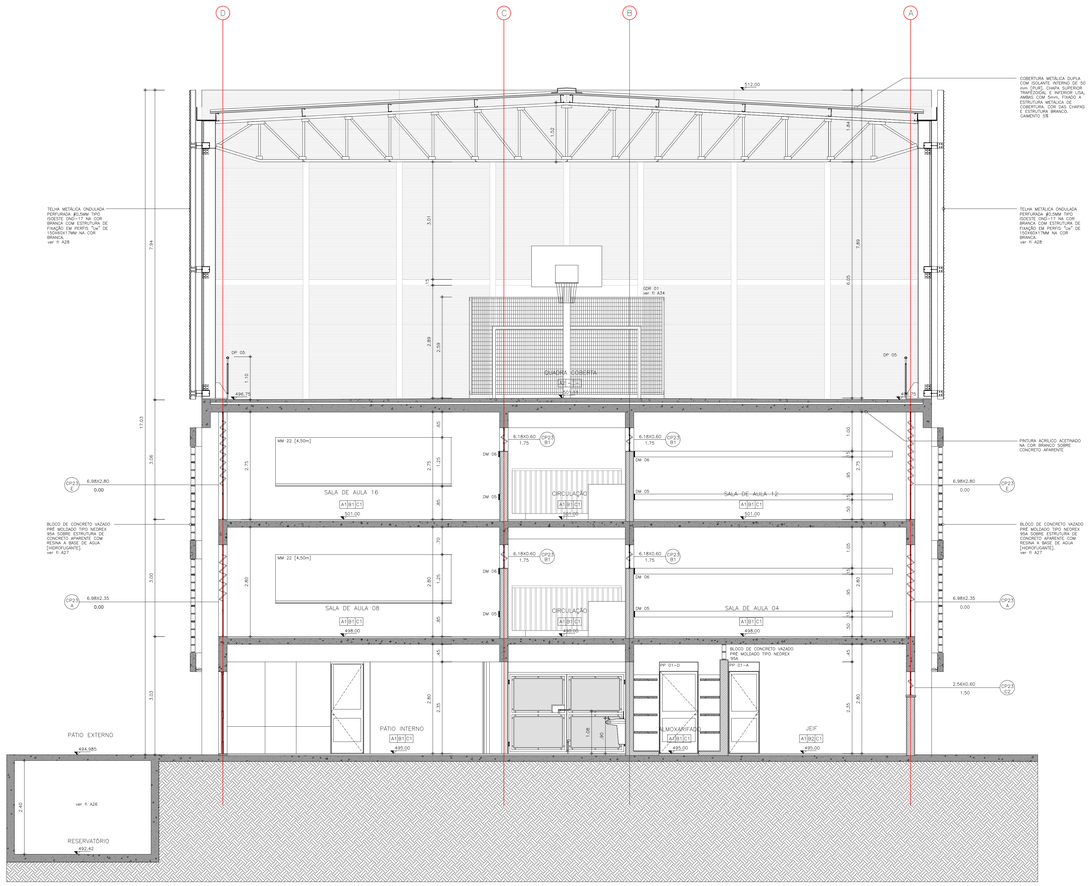

CORTE EE

ESCALA 1:50

EDIF. TÉCNICA (LEI 10.711/2003)			ASSINATURA
	ANÁLISE DE ARQUITETURA	ARQ. ILZÂNGELA K. A. REX/LAMPARIELLO - CAU A40613-9	ILZANGELA KEILA DE ALMEIDA REX LAMPARIELLO:09619866115 Assinado de forma digital por ILZANGELA KEILA DE ALMEIDA REX LAMPARIELLO:09619866115 Dados: 2021.06.01 13:48:08 -03'00'
	ANÁLISE DE ESTRUTURA	ENG. LUCIA A. F. LINARDI - CREA Nº 060093698/D	
	ANÁLISE DE ELETRICA	ENG. VALDIR PIETROBON - CREA Nº 0601115144	
	ANÁLISE DE HIDRÁULICA	ENG. ZELIA R. SERENO - CREA Nº 0601578832	
RESPONSÁVEL PELA CONTRATADA		ARQ. GUSTAVO. CEDRONI - CREA Nº 5061537149	

Nota:
Os materiais a serem empregados na execução desse projeto deverão atender o Decreto nº 48.164, de 13 de março de 2007.

ESTE PROJETO ESTÁ DE ACORDO COM AS NORMAS E LEGISLAÇÃO RELATIVOS À ACESSIBILIDADE

LEGENDA

- CONCRETO MOLDADO IN LOCO
- ALVENARIA EM BLOCO DE CONCRETO 19CM

TABELA DE ACABAMENTOS

PISO	PAREDE	FORRO
A	B	C
1- PISO PORCELANATO PORTOBELLO LINHA BRAVA BRANCO ACABAMENTO NATURAL, EM PLACAS 60X60cm, COD.205026;	1-EMBOÇO, REBOCO PINTURA ACRILICO ACETINADO COR BRANCO	1-PINTURA ACRILICO ACETINADO NA COR BRANCO
2- CIMENTADO DESEMPENADO,	2- AZULEJO 15x15cm NA COR BRANCO.	
3- PISO VINILICO 2mm, PLACAS 30X30cm. COR BRANCO, REFERÊNCIA BRANCO.	3-PINTURA ACRILICO ACETINADO NA COR BRANCO, SOBRE CONCRETO APARENTE	
	4-RESINA A BASE DE AGUA [HIDROFUGANTE] SOBRE CONCRETO APARENTE	
GRADIS E CAIXILHOS - ESMALTE SINTETICO AZUL REF.:8024 DA SUVINIL		

TABELA DE COMPONENTES EDIF

COMPONENTE	DESCRIÇÃO
CF 19	VENEZIANA EM PERFIL DE CHAPA DOBRADA
CF 23	CAIXILHO BASCULANTE EM FERRO PERFILADO
DM 05	FAIXA BATE CARTEIRA P/SALA DE AULA
DM 06	FIXADOR DE CARTAZES P/SALA DE AULA
DP 04	CORRIMÃO DM TUBO PERFILADO GALVANIZADO
DP 05	CORRIMÃO DM TUBO PERFILADO COM GUARDA CORPO
EP 11	TELA MOSQUITEIRO EM ARAME GALVANIZADO
MC 05	PRATELEIRAS DE CONCRETO COM APOIO EM ALVENARIA
MG 11	PRETELEIRAS DE GRANULITE COM APOIO EM ALVENARIA
MM 22	LOUSA EM LAMINADO MELAMINICO SOBRE COMPENSADO
MR 02/03	BANCADA DE MÁRMORE

COMPONENTE	DESCRIÇÃO
PF 10	PORTA DE ABRIR EM PERFIL CHAPA DOBRADA, 1 FL.
PF 11	PORTA DE ABRIR EM PERFIL CHAPA DOBRADA, 2 FLS.
PF 20	PORTA DE ENROLAR EM TIRAS ARTICULADAS E RAIADAS
PM 03	PORTA DE MADEIRA LISA
PM 04	PORTA DE MADEIRA LISA ESPECIAL.
PP 10	PORTA PANTOGRAFICA EM PERFIL "U" LAMINADOS
PP 15/21	PORTÃO EM FERRO PERFILADO C/ TELA 1 FL.
PP 27-30	PORTÃO EM FERRO PERFILADO C/ TELA 2 FLS.
QC 02	QUADRA POLIESPORTIVA PISO ARMADO
VG 04	DIVISÓRIA DE GRANULITE PARA INSTALAÇÕES SANITÁRIAS

COMPONENTE	DESCRIÇÃO
DP 06	BATE PNEU EM TUBO DE AÇO GALVANIZADO
FP 03	ALAMBRADO P/QUADRA DE ESPORTES
HV 10	ABRIGO P/CAVALETE EM ALVENARIA REVESTIDA
HV 15	ABRIGO EM BLOCOS DE CONCARAMENTE P/ LIXO
HV 21	ABRIGO P/GAS EM ALVENARIA REVESTIDA
IC 02	MESA E BANCOS EM CONCRETO
IP 04	PLATAFORMA COM 3 MASTROS PARA BANDEIRA
LC 03	UNIDADE DE ILUMINAÇÃO DE QUADRA
NC 26	CRUZ PARA SEPARAÇÃO EM CONCRETO
NR 10	CRUZ PARA ARMÁRE EM PARALELEPÍPEDOS
RV 07	FORNINHO

NOTAS

MEDIDAS E NÍVEIS EM METROS

MODIFICAÇÕES:

REVISÃO 1 DA EMEF 012_17S - JULHO/18

ADEQUAÇÃO À NBR 9050/15: VESTIÁRIOS PCD FEM E MASC. TÉRREO, SALA DE HIGIENIZAÇÃO TÉRREO, BARRAS DE APOIO SANITÁRIOS PCD, FAIXAS CONTRASTANTES ESCADAS

ADEQUAÇÃO A IT 11/18 SAÍDAS DE EMERGÊNCIA CB: LARGURA CORREDOR DE ACESSO À ESCADA 1, ALTURA DOS GUARDA-CORPOS

REVISÃO 2 DA EMEF 012_17S - SETEMBRO/19

ALTERAÇÕES PARA ATENDER COMUNIQUE-SE DA ATA CPA 11/2019

EDIF 3

DIVISÃO TECNICA DE PROJETOS - AVENIDA SÃO JOÃO, 473 - 18º ANDAR CEP 01035-000 - TEL.: 3337-9961

PMSP - SIURB - EDIF

PREFEITURA DA CIDADE DE SÃO PAULO - SECRETARIA DE INFRA-ESTRUTURA URBANA E OBRAS - DEPARTAMENTO DE EDIFICAÇÕES

DIRETOR: ARQUITETO FERNANDO A. TAVARES
CHEFE: ARQUITETO EDÉLCIO SANCHES
RESPONSÁVEL PELO PROJETO: ARQ. ILZANGELA KEILA DE ALMEIDA REX
COLABORADORES: JOÃO MIGUEL ALVES DE MOURA E SILVA

ARQ. RESP.: ILZANGELA KEILA DE ALMEIDA REX - CAU A40613/9

CONTRATADA:
METRO

METRO ARQUITETOS ASSOCIADOS | R. GENERAL JARDIM 645 | SL 11
SÃO PAULO | 01223-010 | T 11 3255 1221 | METRO@METROO.COM.BR

EMEF PADRÃO 12_17S MOD 2019

PROCESSO ADMINISTRATIVO: 2010-0.079.397-0

ENDEREÇO VARIOS

PROJETO EXECUTIVO DE ARQUITETURA - 17 DE FEVEREIRO DE 2012 (REV 2 - SET/2019)

ESCALA: 1:50

CORTE EE

A - 10 /38

Revisão 2

PADRÃO DE ALTURAS		
1	0,15	0,150
2	0,30	0,300
3	0,45	0,450
4	0,60	0,600
5	0,75	0,750
6	0,90	0,900
7	1,05	1,050
8	1,20	1,200
9	1,35	1,350
10	1,50	1,500
11	1,65	1,650
12	1,80	1,800
13	1,95	1,950
14	2,10	2,100
15	2,25	2,250
16	2,40	2,400
17	2,55	2,550
18	2,70	2,700
19	2,85	2,850
20	3,00	3,000
21	3,15	3,150
22	3,30	3,300
23	3,45	3,450
24	3,60	3,600
25	3,75	3,750
26	3,90	3,900
27	4,05	4,050
28	4,20	4,200
29	4,35	4,350
30	4,50	4,500