




DET. 01 - IMPERMEABILIZAÇÃO (PÁTIO DESCOBERTO)  
SEM ESCALA

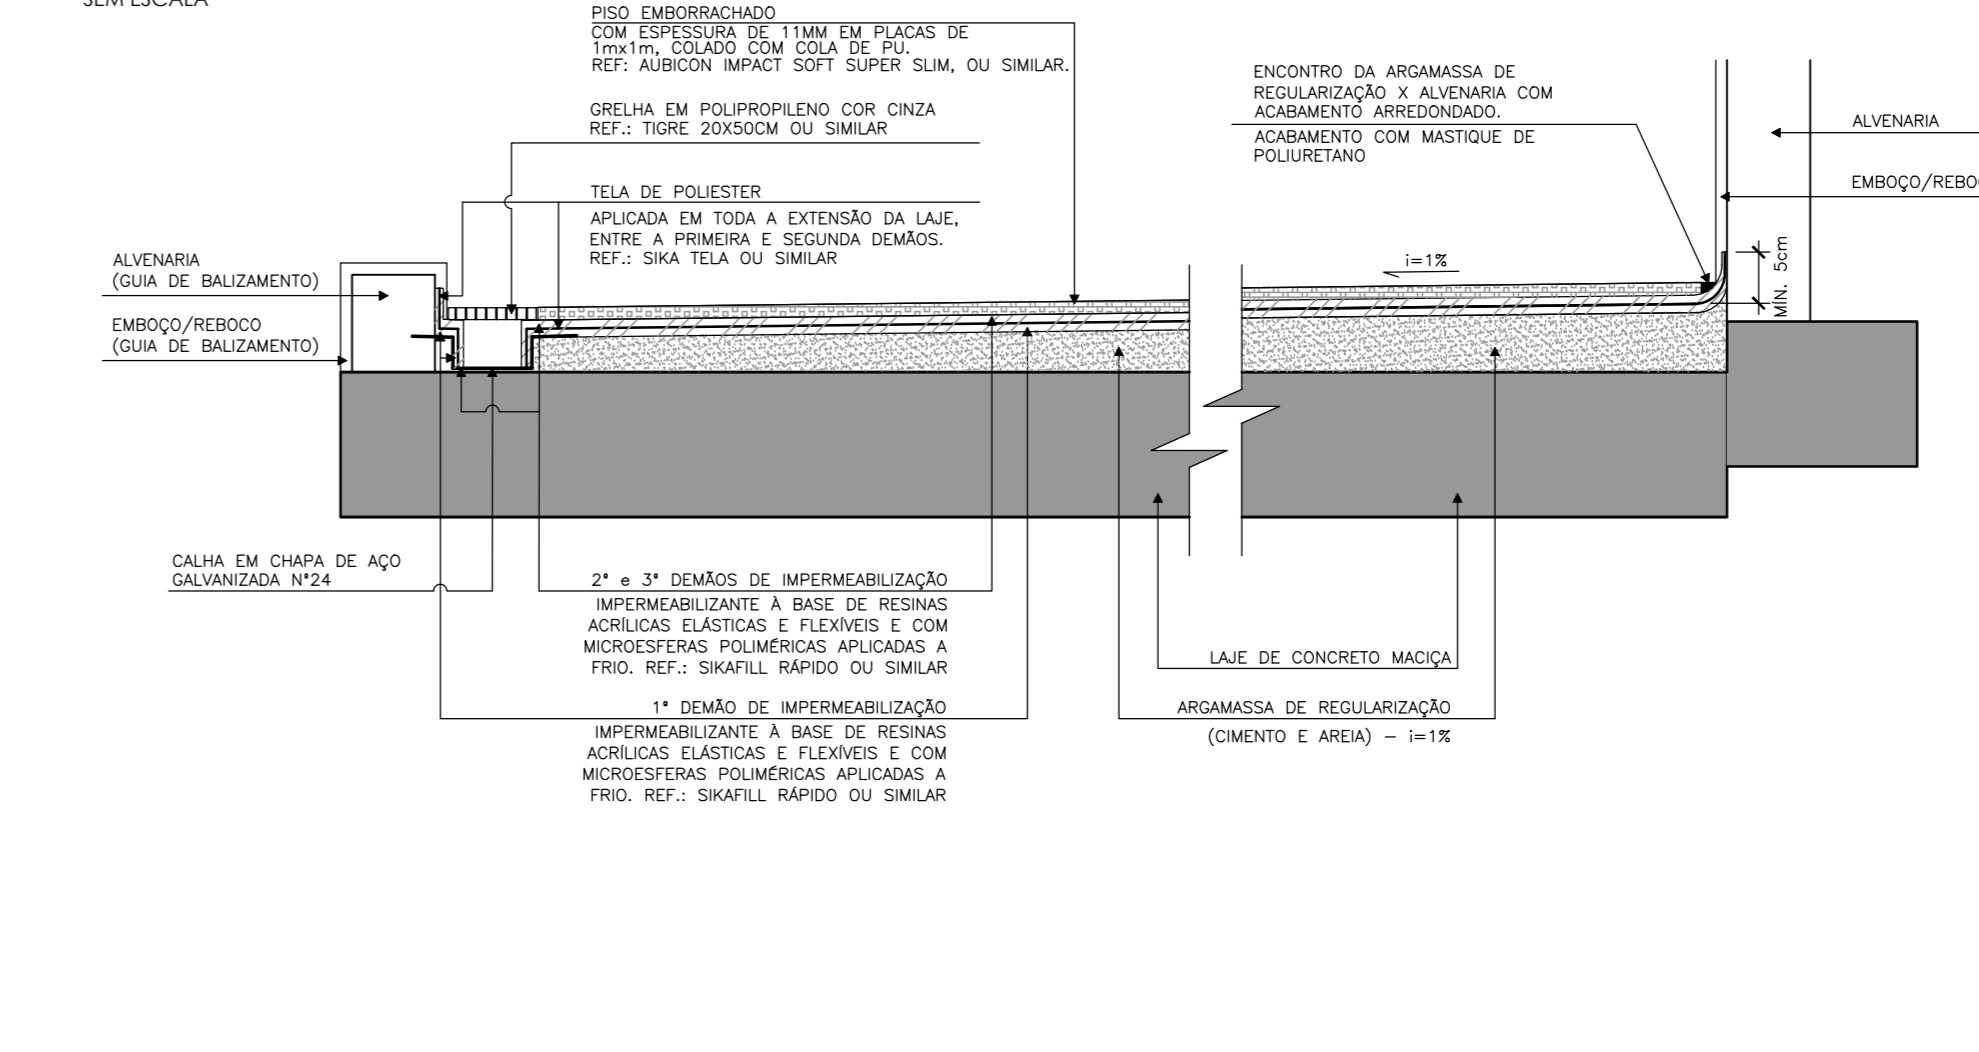

DET. 03 - IMPERMEABILIZAÇÃO (LAJE DOS BRIS)  
SEM ESCALA

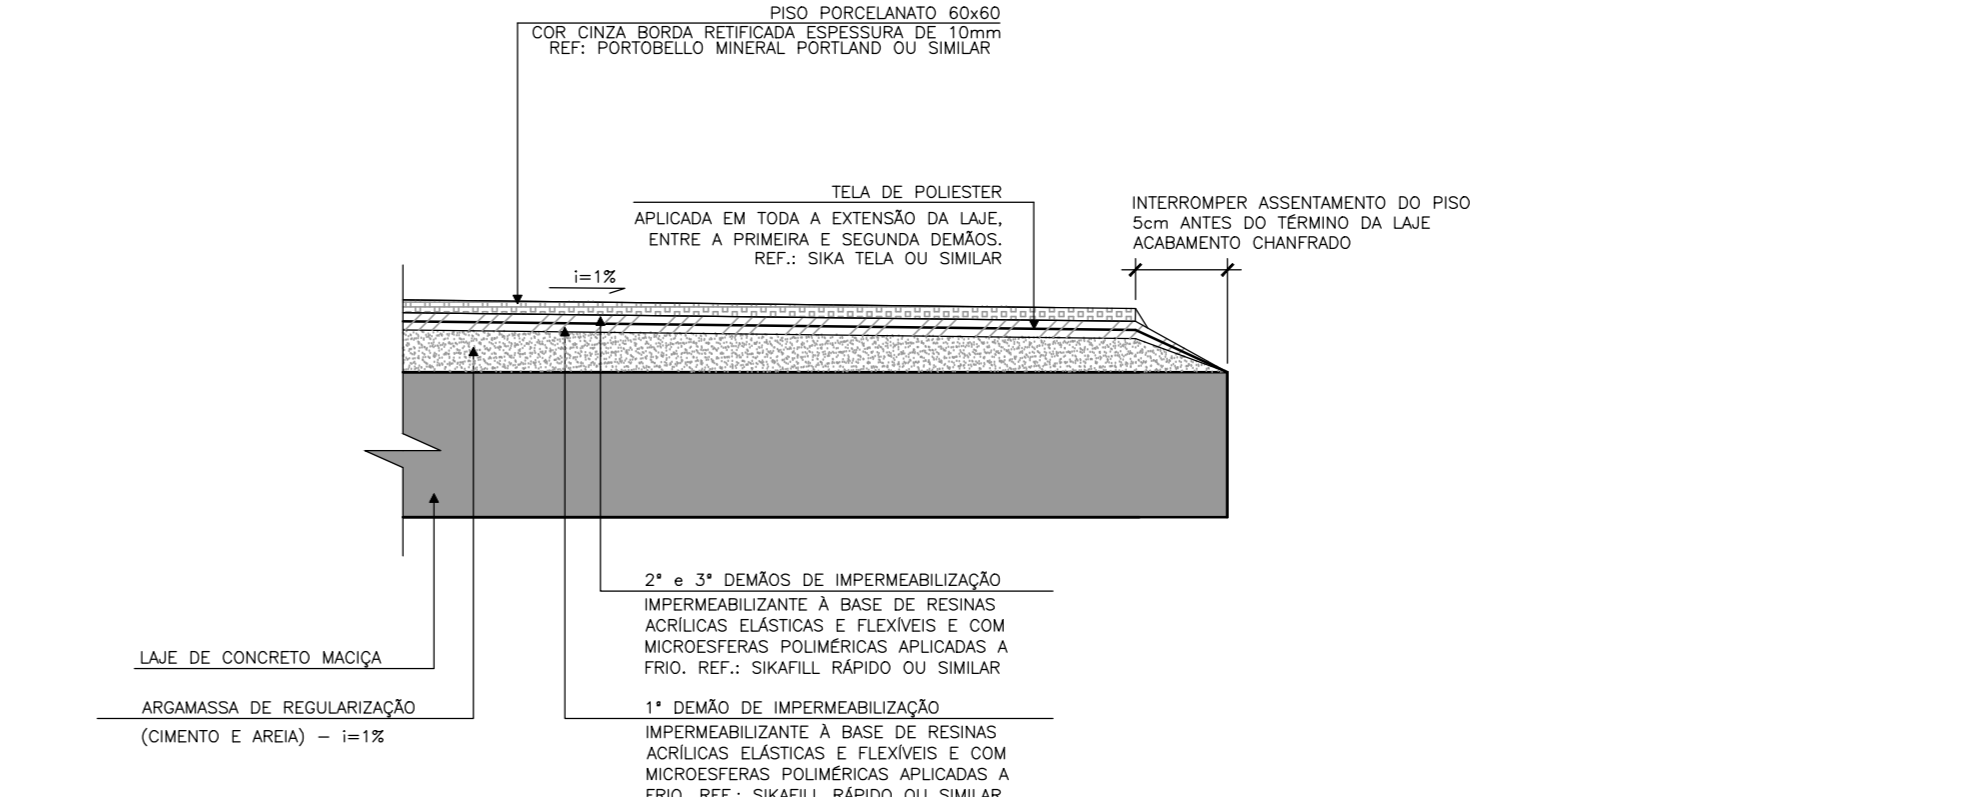

DET. 04 - IMPERMEABILIZAÇÃO (ÁREAS MOLHADAS EM GERAL)  
SEM ESCALA

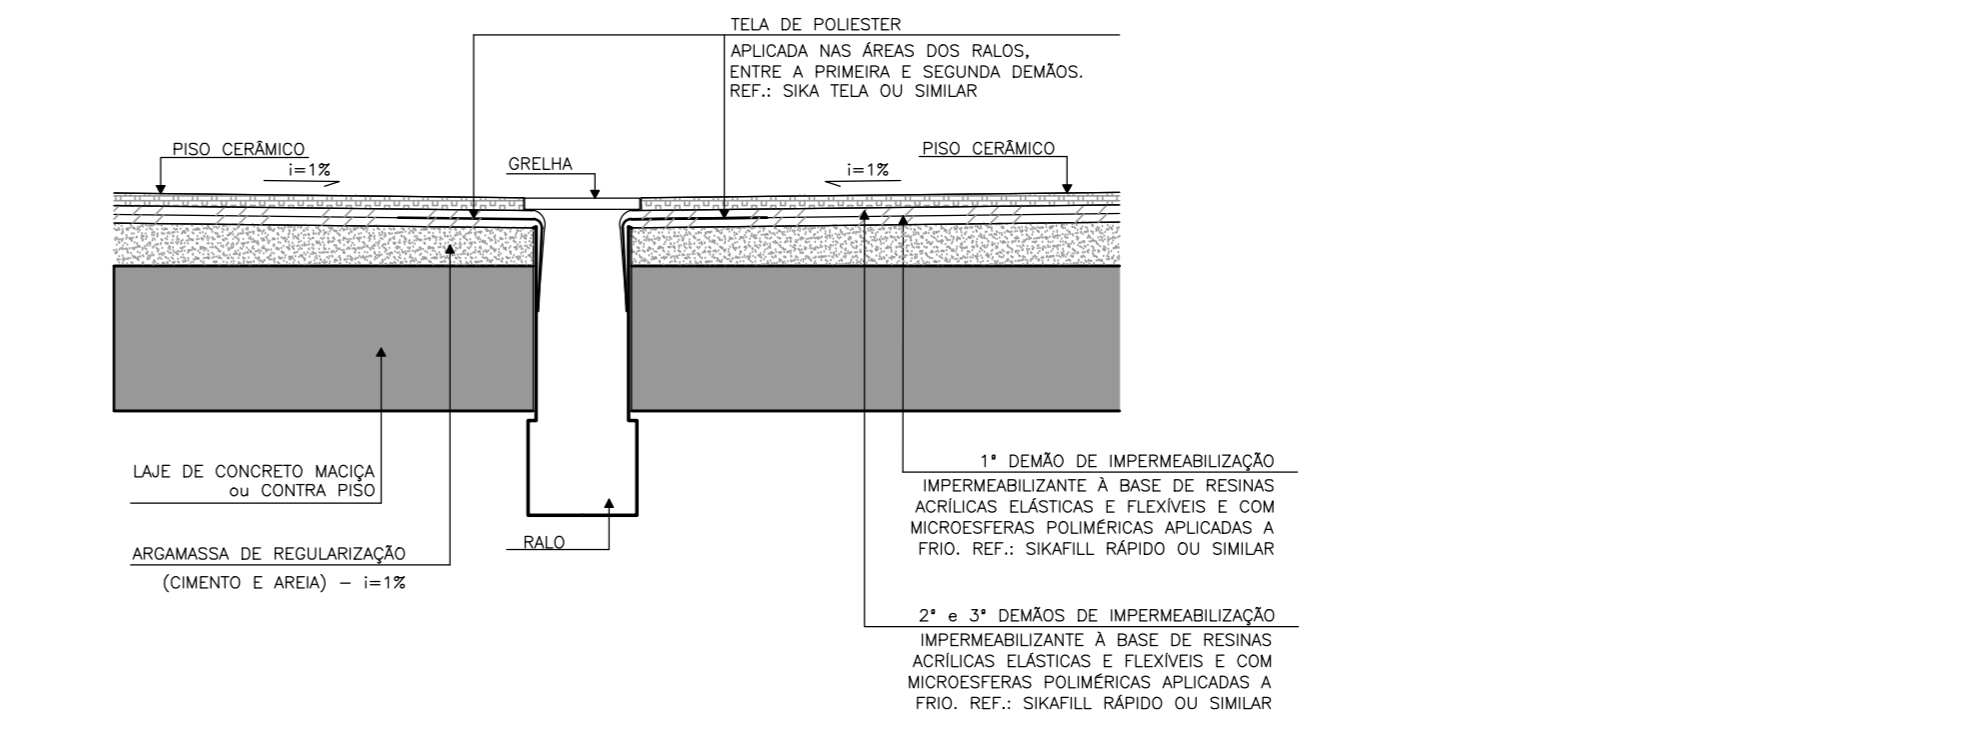

DET. PINGADERA EM LAJE MACIÇA  
SEM ESCALA



- LEGENDA DE ACABAMENTOS:**
- PISO:**
- 1 PORCELANATO 60x60 COR CINZA BORDA RETIFICADA ESPESSURA DE 10mm - REF.: PORTOBELLO MINERAL PORTLAND OU SIMILAR
  - 2 PISO VINÍLICO EM MANTA DE 2X20M ESPESSURA DE 2MM, RECICLÁVEL E COM BAIXA EMISSÃO DE COMPOSTOS ORGÂNICOS VOLÁTEIS - REF.: ACE SYMBOL OU SIMILAR. VER PAGINAÇÃO DE PISOS.
  - 3 PISO CERÂMICO INDUSTRIAL 30x30cm COR BEGE COM ESPESSURA DE 9MM - REF.: GAIL GESSIT CÔD. 1001 OU SIMILAR
  - 4 PISO EMBORRACHADO ESPESSURA DE 11MM EM PLACAS DE 1mX1m COLADO COM COLA DE PU - REF.: AUBICON IMPACT SOFT SUPER SLIM OU SIMILAR. VER PAGINAÇÃO DE PISOS.
  - 5 GRANITO CINZA MAUÁ, UTILIZAR NOS PATAMARES, DEGRAUS E ESPELHOS.
  - 6 VERNIZ ACRÍLICO INCOLOR SOBRE LAJE APARENTE

- RODAPÉ:**
- 1 RODAPÉ EM PORCELANATO, MEDINDO 60X10CM, COR CINZA, BORDA RETIFICADA, ESPESSURA 10MM - REF.: PORTOBELLO MINERAL PORTLAND OU SIMILAR.
  - 2 RODAPÉ VINÍLICO, MEDINDO 10CM DE ALTURA, ESPESSURA DE 2MM, COM CANTOS CURVOS, RECICLÁVEL E COM BAIXA EMISSÃO DE COMPOSTOS ORGÂNICOS VOLÁTEIS, SEGUINDO COR DE ENCONTRO COM PISO, CONFORME PAGINAÇÃO - REF.: ACE SYMBOL OU SIMILAR.

- PAREDES:**
- 1 REVESTIMENTO CERÂMICO INDUSTRIAL 30x14,7cm COR BRANCO GELO COM ESPESSURA DE 9MM - REF.: GAIL CÔD 3001 OU SIMILAR, COM FAIXA EM REVESTIMENTO CERÂMICO CANTO EXTERNO ARREDONDADO 30X4,5cm COR AZUL CAPRI - REF.: GAIL CÔD 4032 2830 OU SIMILAR, VER DETALHAMENTO
  - 2 AZULEJO BRANCO FOSCO 20X20 SOBRE CHAPISCO E EMBOÇO DESEMPENADO
  - 3 REBOCO COM PINTURA TINTA ESMALTE COR BRANCO GELO
  - 4 REBOCO COM PINTURA TINTA ACRÍLICA OU MINERAL BRANCO NEVE
  - 5 PLACA ACÚSTICA DE FIBRA DE MADEIRA, ESPESSURA DE 25MM, MEDINDO 1,20X0,60M - REF.: KNAUF AMF LINHA HERADESING SUPERFINE OU SIMILAR, VER DETALHAMENTO.
  - 6 REBOCO COM PINTURA TINTA ACRÍLICA OU MINERAL AZUL CLARO - REF.: SUVINIL OPALINA OU SIMILAR
  - 7 REBOCO COM PINTURA TINTA ACRÍLICA OU MINERAL AZUL ESCURO - REF.: SUVINIL CALÇA JEANS OU SIMILAR

- TETO:**
- 1 FORRO DE GESSO ACARTONADO COM BORDAS TABICADAS COM PINTURA DE TINTA ACRÍLICA OU MINERAL NA COR BRANCA
  - 2 PAINEL ACÚSTICO DE FIBRA DE MADEIRA COM NÚCLEO DE Lã MINERAL (3 CAMADAS), MEDINDO 1,20X0,40M - REF.: KNAUF AMF LINHA BAFFLE ALUDESIGN HERADESING SUPERFINE OU SIMILAR, VER DETALHAMENTO.
  - 3 VERNIZ ACRÍLICO INCOLOR SOBRE LAJE APARENTE

PA = PISO ACABADO  
OBS.: TODOS OS PILARES SÃO REVESTIDOS.

- NOTAS:**
01. PORTAS DE MADEIRA DEVERÃO RECEBER PINTURA TIPO ESMALTE ACETINADA A BASE DE ÁGUA, SOBRE MASSA
  02. TODOS OS COMPONENTES METÁLICOS DEVERÃO RECEBER PINTURA EM ESMALTE ACETINADO A BASE DE ÁGUA.
  03. TODOS OS COMPONENTES METÁLICOS DEVERÃO RECEBER APLICAÇÃO DE FLUNDO ANTI-OXIDANTE.
  04. TODOS OS COMPONENTES METÁLICOS DEVERÃO SER GALVANIZADOS A FOGO.
  05. TODOS OS FECHAMENTOS DOS ENCHIMENTOS DE ÁGUAS PLUVIAIS, INSTALAÇÕES HIDRÁULICAS E DE ESGOTO DEVEM SER EXECUTADOS COM UTILIZAÇÃO DE PLACA CIMENTICA HIDROFUGADA NTF COM ESPESSURA DE 12mm, COM ACABAMENTO SUPERFICIAL SEGUINDO O PADRÃO DA PAREDE ONDE ESTÁ INSTALADO.
  06. REALIZAR TESTE DE CORES E TINTAS NAS SUPERFÍCIES E COMPONENTES ANTES DA APLICAÇÃO NA TOTALIDADE DA OBRA.
  07. TODAS AS MEDIDAS E NÍVEIS DEVERÃO SER VERIFICADOS NO LOCAL.

- ESPECIFICAÇÕES COMPLEMENTARES DE CORES:**
01. TODOS OS CAIXILHOS EXTERNOS: COR GRAFITE.
  02. BATENTES E PORTAS METÁLICAS INTERNAS: COR CINZA CLARO - REF.: SUVINIL PLATINA OU SIMILAR.
  03. BATENTES E PORTAS DE MADEIRA DAS SALAS DE ALTA: PAV. TERREDO - COR AZUL CLARO - REF.: SUVINIL OPALINA OU SIMILAR; PRIMEIRO PAVIMENTO - COR AZUL MÍDIO - REF.: SUVINIL AZUL ROYAL OU SIMILAR; SEGUNDO PAVIMENTO - COR AZUL ESCURO - REF.: SUVINIL CALÇA JEANS OU SIMILAR.
  04. BATENTES E PORTAS DE MADEIRA INTERNAS (EXCETO SALAS DE ALTA): COR CINZA CLARO - REF.: SUVINIL PLATINA OU SIMILAR.
  05. VER DEMAIS ESPECIFICAÇÕES ANOTADAS NAS PLANTAS, CORTES, ELEVACIONES E AMPLIAÇÕES.

EDIFÍCIO	ANÁLISE DE ARQUITETURA	ARQ. FERNANDO A. TAVARES - CAI 423360-2	ASSINATURA
EDIFÍCIO	ANÁLISE DE ESTRUTURA	ENG. João Luis Maranhão Soares - CREA Nº 170.587.056-8	
EDIFÍCIO	ANÁLISE DE ELÉTRICA	ENG. Válio Pinheiro - CREA Nº 0601151544	
EDIFÍCIO	ANÁLISE DE HIDRÁULICA	ENG. Zélio R. Serejo - CREA Nº 060157832	
RESPONSÁVEL PELA CONTRATADA		ENG. EDUARDO JOSÉ B. O. PRATA - CREA Nº 508139374	

Nota: Os materiais a serem empregados na execução desse projeto deverão atender o Decreto nº 50.977, de 07/11/09.

ESTE PROJETO ESTÁ DE ACORDO COM AS NORMAS E LEGISLAÇÃO RELATIVAS À ACESSIBILIDADE

ÁREAS:	1.755,95 m <sup>2</sup>
ÁREA CONSTRUIDA TOTAL:	1.434,06 m <sup>2</sup>
ÁREA CONSTRUIDA COMPUTÁVEL:	662,76 m <sup>2</sup>
PROJEÇÃO DA EDIFICAÇÃO:	
ÁREA CONSTRUIDA DO PAVIMENTO TERREDO:	661,43 m <sup>2</sup>
ÁREA CONSTRUIDA COMPUTÁVEL TERREDO:	603,64 m <sup>2</sup>
ÁREA CONSTRUIDA DO 1º PAVIMENTO:	547,26 m <sup>2</sup>
ÁREA CONSTRUIDA COMPUTÁVEL DO 1º PAVIMENTO:	489,47 m <sup>2</sup>
ÁREA CONSTRUIDA DO 2º PAVIMENTO:	547,26 m <sup>2</sup>
ÁREA CONSTRUIDA COMPUTÁVEL DO 2º PAVIMENTO:	340,95 m <sup>2</sup>
TOTAL DE ORÇAMENTOS:	270

NOTAS:	REVISÕES:
MEDIDAS E NÍVEIS EM METROS:	DATA: VISTO:
MODIFICAÇÕES:	

**EDIF 3**

OMISSÃO DE PROJETOS DE EDIFICAÇÕES - AVENIDA SÃO JOÃO, 473 - 17º ANDAR CEP 01035-000 - TEL. 3337-9995

DIRETORA: ENP BEATRIZ LOMONADO F. GOMES  
AUTOR DO PROJETO: ARQ. LIZANGELA NEILA DE A. LAMPARELLO  
ARQ. FERNANDO AUGUSTO TAVARES  
ARQ. ANA CAROLINA ALVES SOBRAL  
COLABORADORES: PEDRO LANG AUGUSTINI

CONTRATADA: EXATA ENGENHARIA E COMÉRCIO LTDA  
R. PARANÁ, 240 - CENTRO CAMPINAS - SP - CEP 13060-900 FONE/FAX: (19) 3028-1034  
SITE: WWW.EXATACONSTRUTORA.COM.BR EMAIL: CONTATO@EXATACONSTRUTORA.COM.BR

**PMSF - SIURB - EDIF**

PREFEITURA DE SÃO PAULO - SECRETARIA DE INFRA-ESTRUTURA URBANA E GRUAS - DEPARTAMENTO DE EDIFICAÇÕES

EMEI PADRÃO EDIF 2019 09S (NORMAL)

VÁRIOS - SP  
DEPARTAMENTO DE ARQUITETURA

CORTE CC E CORTE DD

16 DE JUNHO DE 2019  
16:43:37S DE  
024:519  
ESCALA: 1:50  
A - 06/55