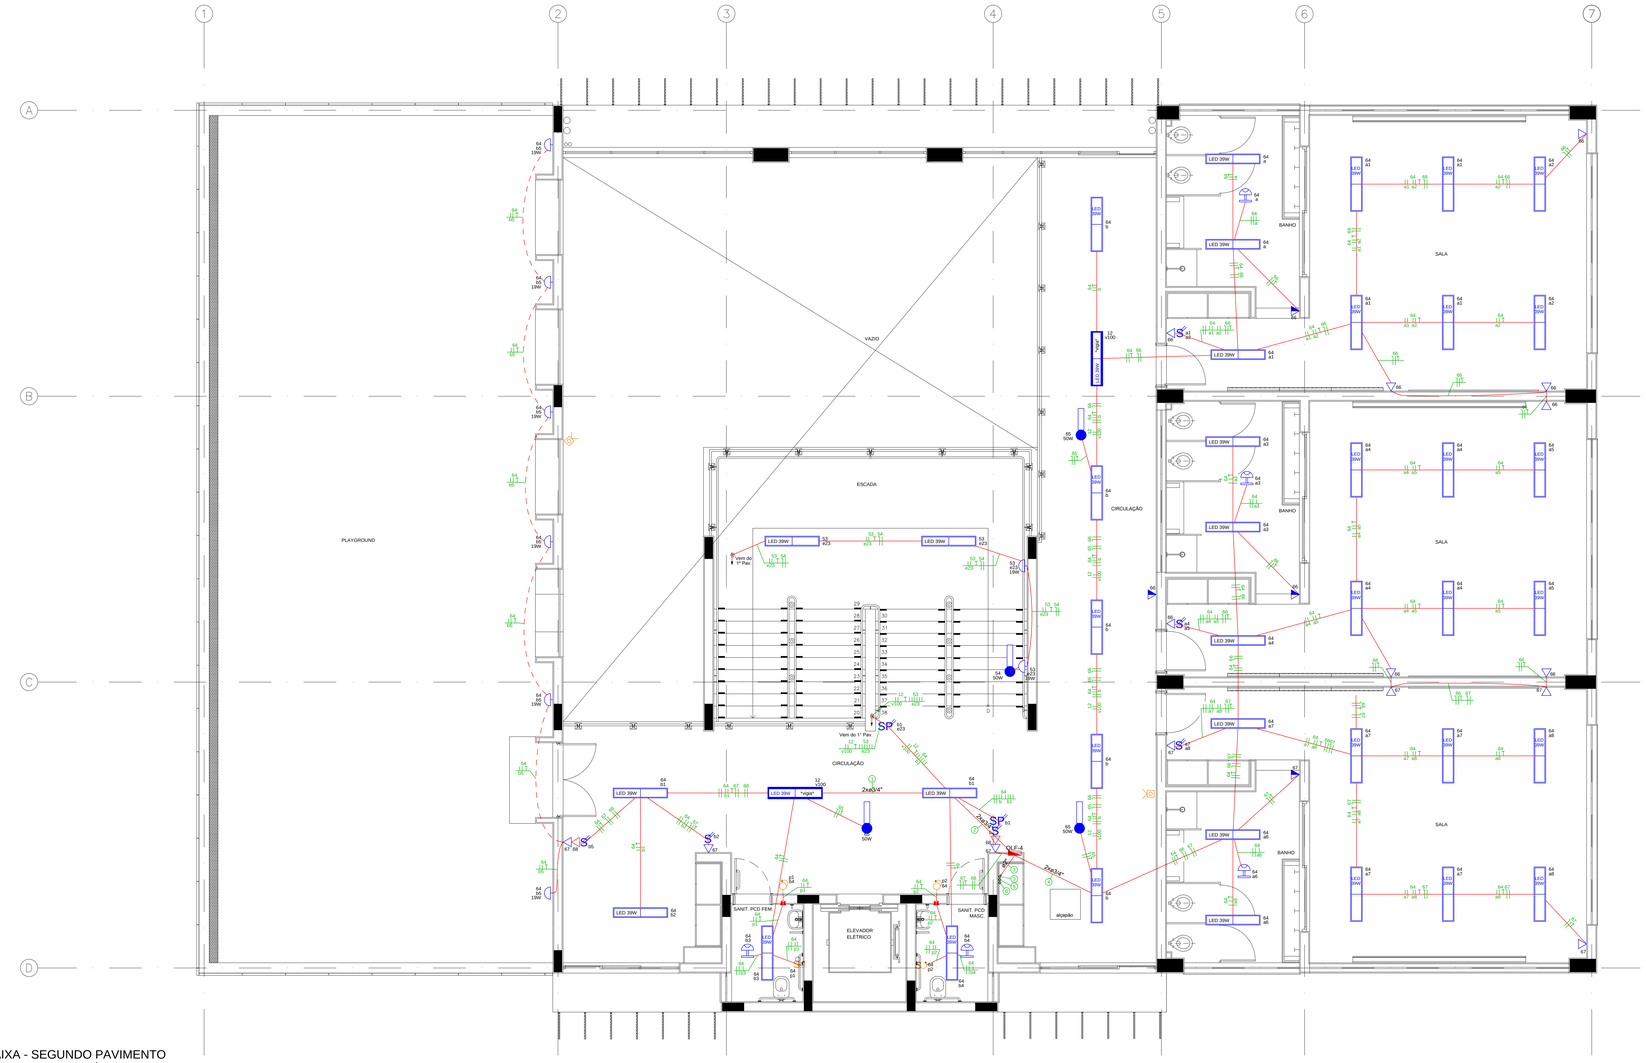

PLANTA BAIXA - SEGUNDO PAVIMENTO

ILUMINAÇÃO E TOMADAS - PONTOS LÓGICOS

Escala 1:50

Legenda de fiação	
①	F2 F4 F6 F80