



VESTIÁRIOS E SANITÁRIO FUNCIONÁRIOS  
SAN 04 - DETALHAMENTO ESGOTO  
Pavimento Térreo

Legenda de peças		
E1	PVC Esgoto Joelho 45 40 mm	1pc
E2	PVC Acessórios Caixa sifonada 150x150x50	1pc
E3	PVC Acessórios Sifão de copo p/ pia e lavatório 1" - 1.1/2" Válvula p/ lavatório e tanque 1"	1pc
E4	PVC Esgoto Curva 90 curta 40 mm Joelho 90 c/anel p/ esgoto secundário 40 mm - 1.1/2" Tubo rígido c/ ponta lisa 40 mm	1pc 1pc 0.6m
E5	PVC Esgoto Curva 90 curta 100 mm	1pc
E6	PVC Esgoto Junção simples 100 mm - 100 mm Redução excêntrica 100 mm - 50 mm	1pc 1pc
E7	PVC Esgoto Junção simples 100 mm - 100 mm	1pc
E8	PVC Acessórios Caixa sifonada 100x100x50	1pc
E9	PVC Esgoto Joelho 45 50 mm	1pc
E10	PVC Esgoto Tê sanitário 100 mm - 100 mm	1pc
E11	PVC Esgoto Junção simples 100 mm - 50 mm	1pc
E12	PVC Esgoto Joelho 90 50 mm Tê sanitário 50 mm - 50 mm	1pc 1pc
E13	PVC Esgoto Joelho 90 50 mm Tê sanitário 100 mm - 50 mm	1pc 1pc
E14	PVC Esgoto Joelho 90 50 mm Tê sanitário 100 mm - 50 mm	1pc 1pc
E15	PVC Esgoto Joelho 90 50 mm Tê sanitário 50 mm - 50 mm	1pc 1pc
E16	PVC Esgoto Joelho 90 50 mm Tê sanitário 50 mm - 50 mm	1pc 1pc
E17	PVC Esgoto Luva simples 75 mm	1pc
E18	PVC Esgoto Tê sanitário 75 mm - 75 mm	1pc
E19	PVC Esgoto Joelho 90 75 mm	1pc
E20	PVC Esgoto Redução excêntrica 75 mm - 50 mm	1pc
E21	PVC Esgoto Joelho 45 50 mm	1pc
E22	PVC Esgoto Joelho 90 50 mm Tê sanitário 100 mm - 50 mm	1pc 1pc
E23	PVC Esgoto Tê sanitário 75 mm - 50 mm	1pc
E24	PVC Esgoto Joelho 90 50 mm	1pc

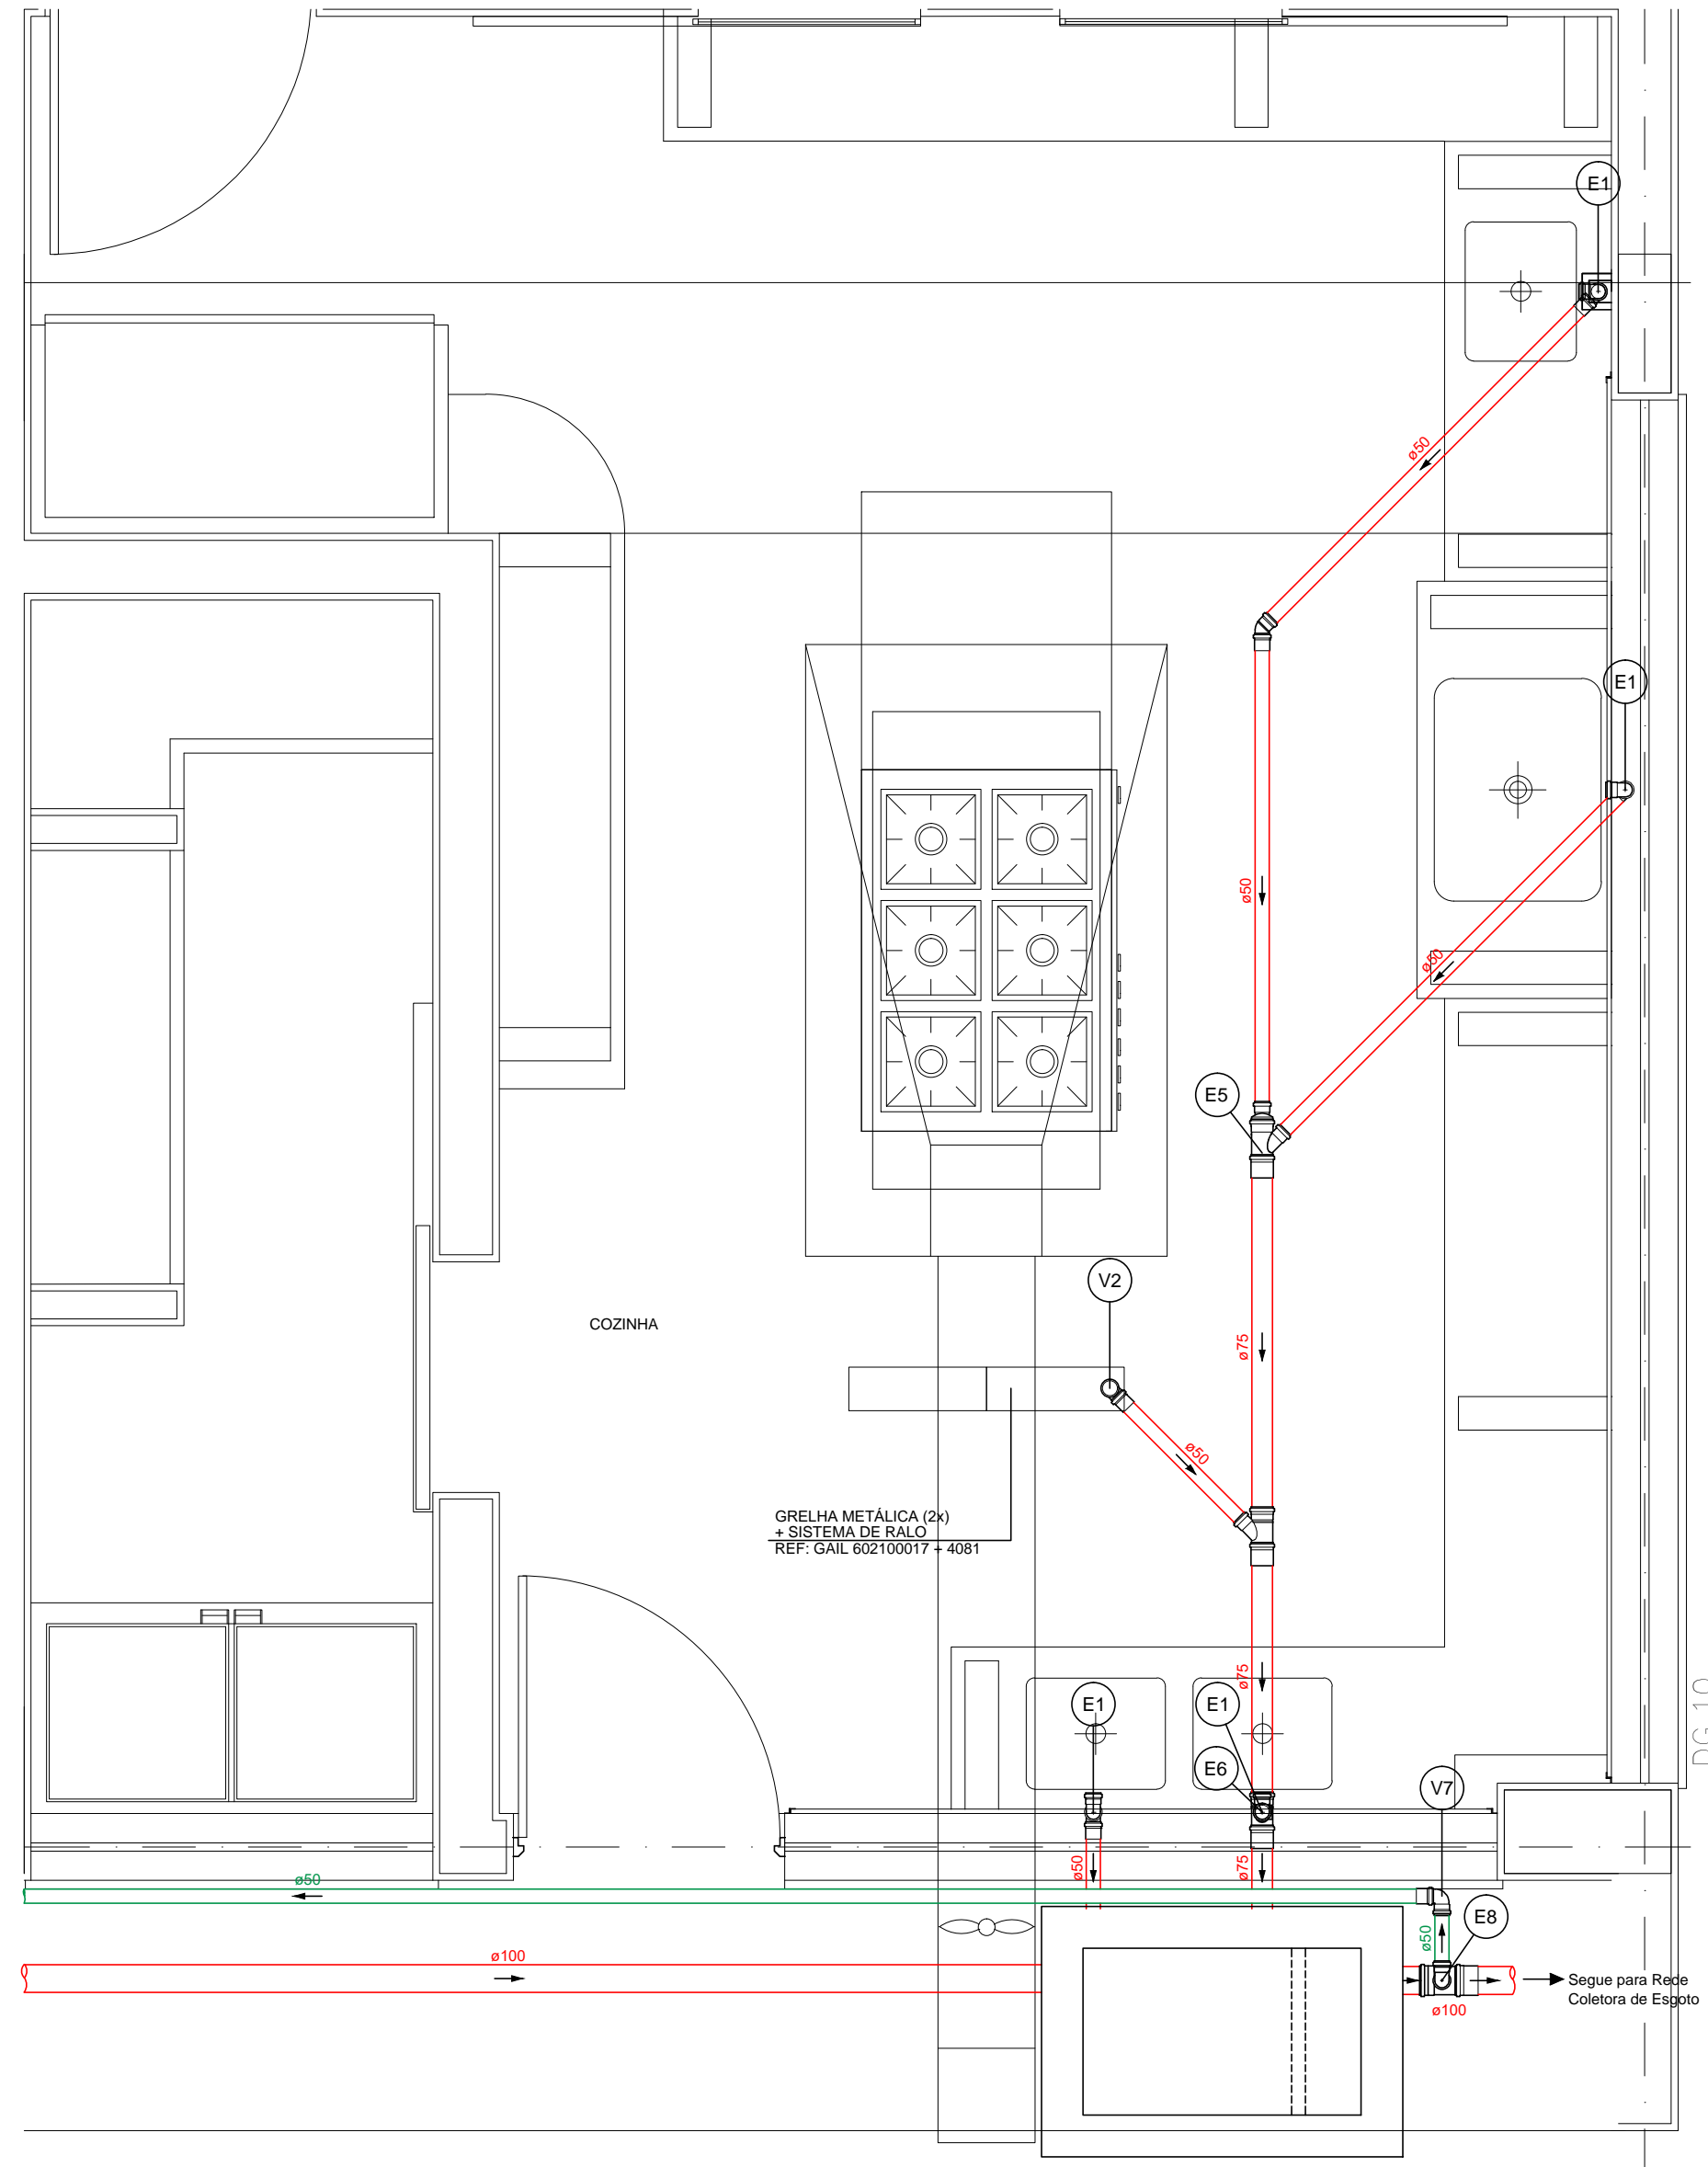

COZINHA  
SAN 05 - DETALHAMENTO ESGOTO  
Pavimento Térreo

Legenda de peças		
E1	PVC Acessórios Sifão de copo p/ pia e lavatório 1" - 2" Válvula p/ pia 1"	1pc 1pc
E2	PVC Esgoto Joelho 90 50 mm Tubo rígido c/ ponta lisa 50 mm - 2"	2pc 0.6m
E3	PVC Esgoto Junção simples 75 mm - 50 mm Redução excêntrica 75 mm - 50 mm	1pc 1pc
E4	PVC Esgoto Tê sanitário 75 mm - 50 mm	1pc
E5	PVC Esgoto Joelho 90 50 mm Tê sanitário 100 mm - 50 mm	1pc 1pc
E6	PVC Esgoto Joelho 90 50 mm	1pc
E7	PVC Esgoto Joelho 90 50 mm	1pc

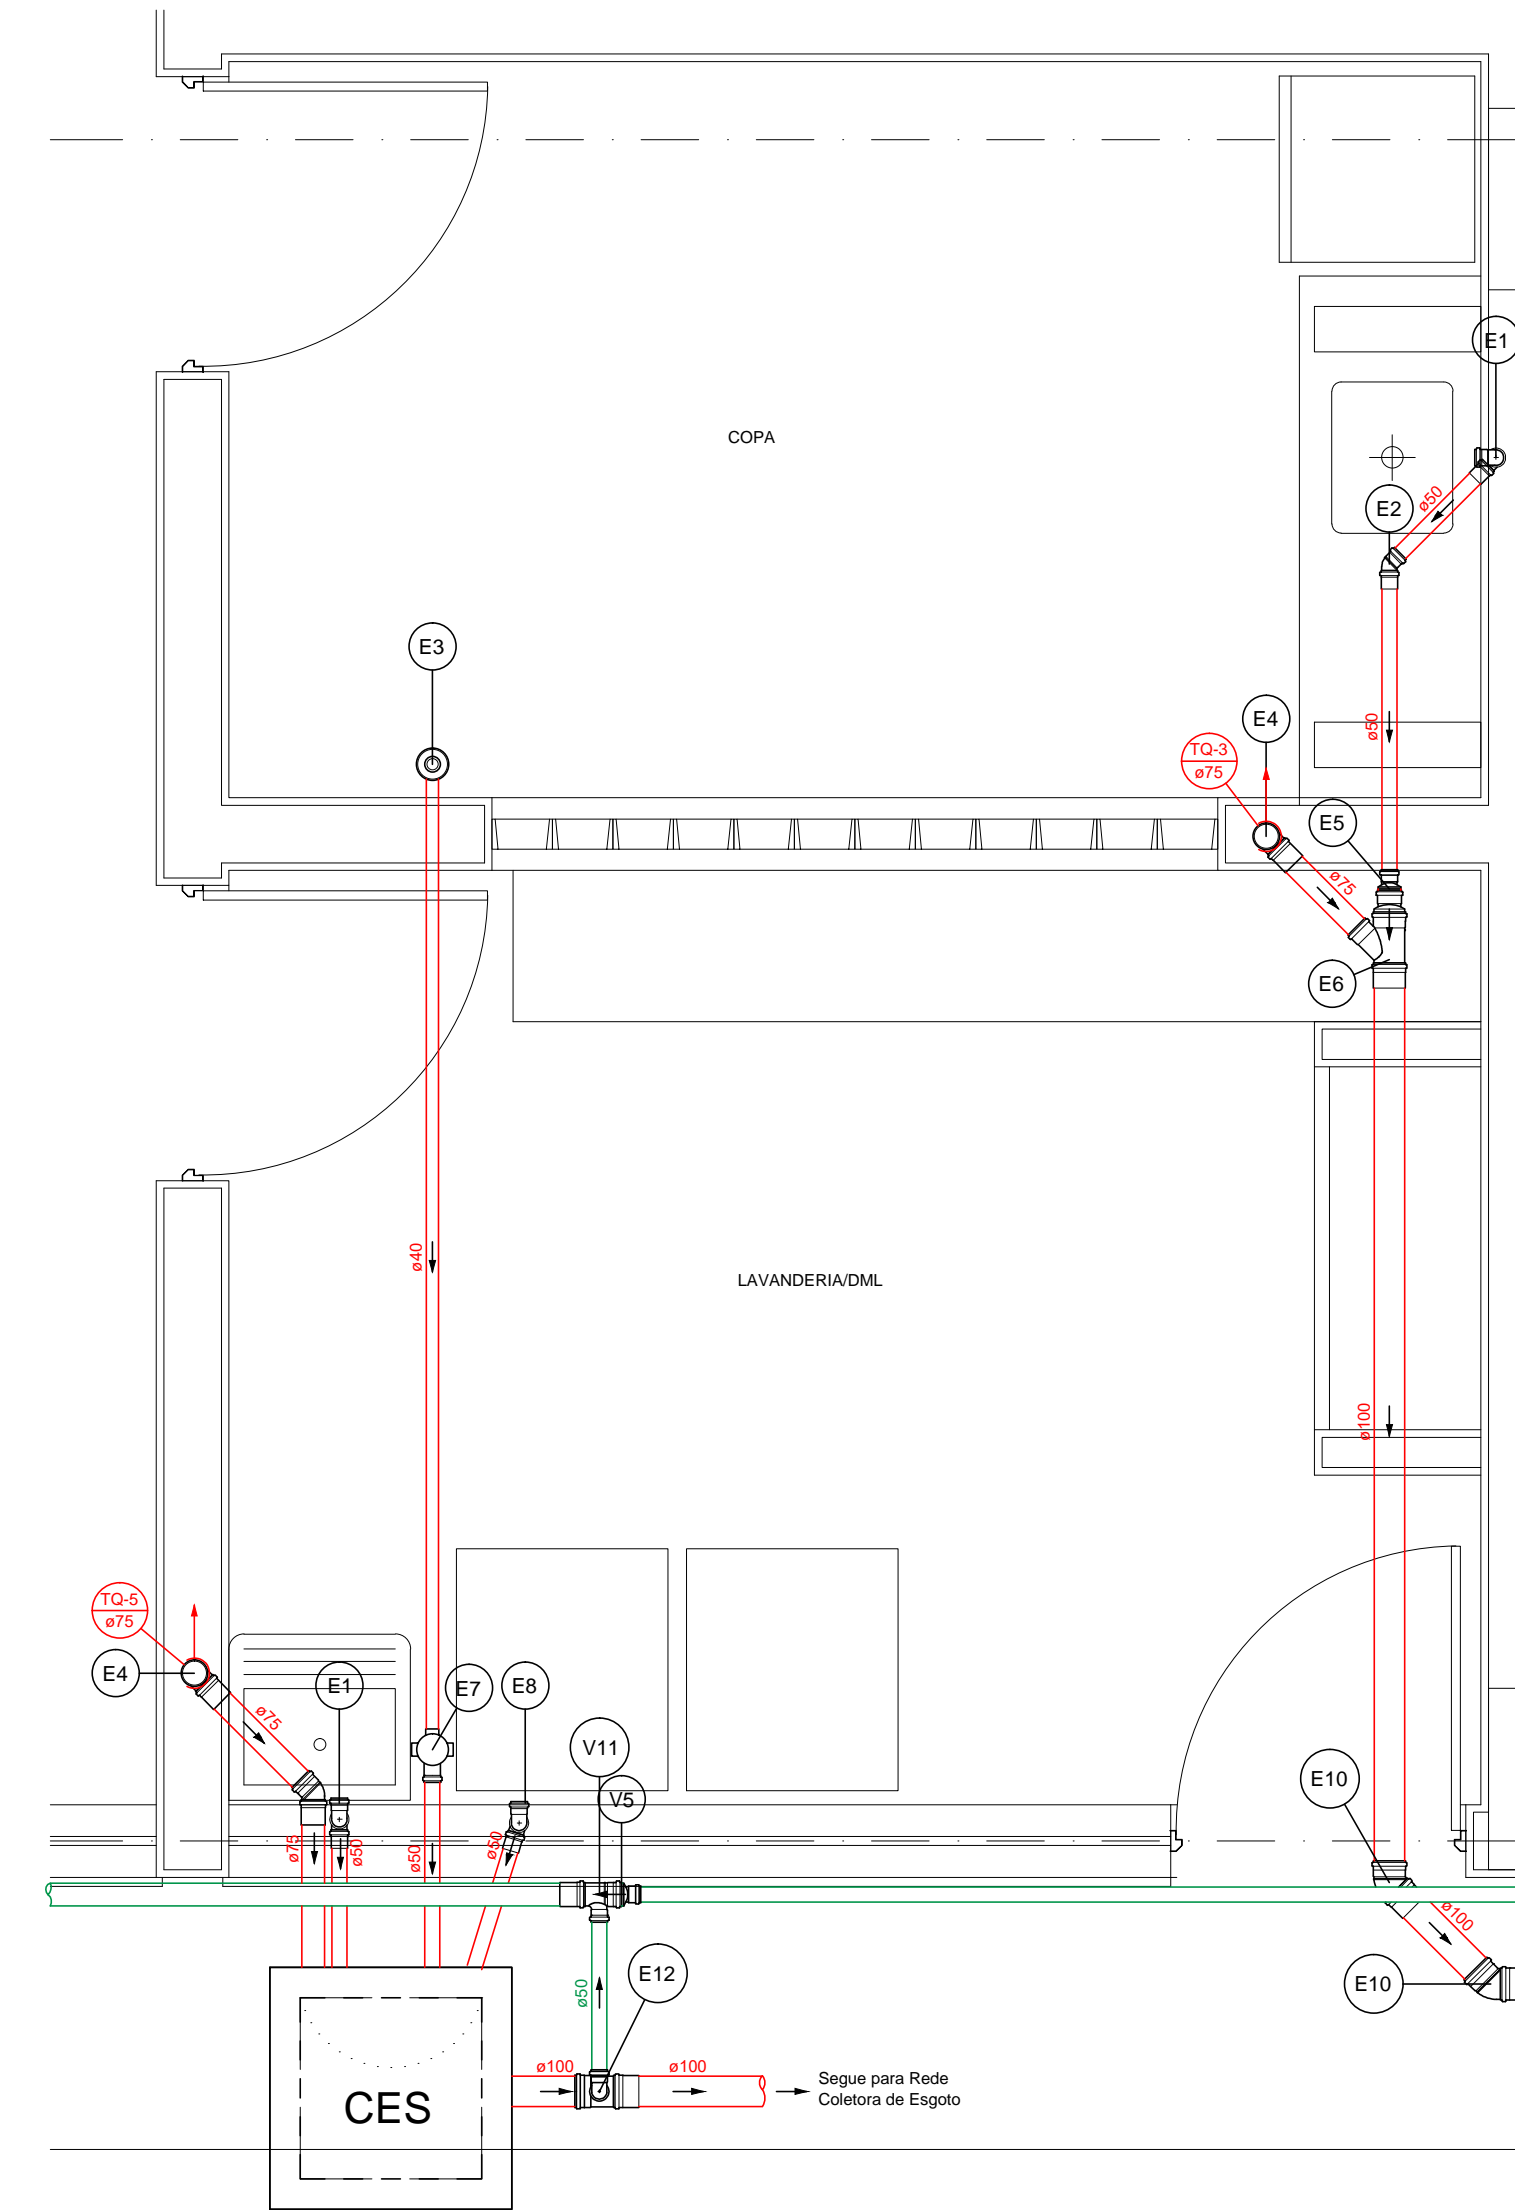

LAVANDERIA/DML E COPA  
SAN 06 - DETALHAMENTO ESGOTO  
Pavimento Térreo

Legenda de peças		
E1	PVC Acessórios Sifão de copo p/ pia e lavatório 1" - 2" Válvula p/ pia 1"	1pc 1pc
E2	PVC Esgoto Joelho 90 50 mm Tubo rígido c/ ponta lisa 50 mm - 2"	2pc 0.6m
E3	PVC Esgoto Joelho 45 50 mm	1pc
E4	PVC Acessórios Ralo seco saída sold. 40 Curva 90 curta 40 mm	1pc 1pc
E5	PVC Esgoto Joelho 90 75 mm	1pc
E6	PVC Esgoto Redução excêntrica 75 mm - 50 mm	1pc
E7	PVC Esgoto Junção simples 100 mm - 75 mm Redução excêntrica 100 mm - 75 mm	1pc 1pc
E8	PVC Acessórios Caixa sifonada 100x100x50	1pc
E9	PVC Esgoto Joelho 90 50 mm Tubo rígido c/ ponta lisa 50 mm - 2"	2pc 0.9m
E10	PVC Esgoto Joelho 45 100 mm	1pc
E11	PVC Esgoto Joelho 90 50 mm Tê sanitário 100 mm - 50 mm	1pc 1pc
E12	PVC Esgoto Redução excêntrica 75 mm - 50 mm	1pc
E13	PVC Esgoto Tê sanitário 75 mm - 50 mm	1pc

EQUIPE TÉCNICA (DIV. TEC. DE PROJETOS - EMP.3)		ASSINATURA
ANÁLISE DE ARQUITETURA	ARQ. Izângela Keila de A. Rex Lampariello - CAU A40613-9	
ANÁLISE DE ESTRUTURA	ENG. João Luis Maranhão Biscalco - CREA Nº 170.587.456-8	
ANÁLISE DE ELÉTRICA	ENG. VALDIR PIETROBON - CREA Nº 0601115144	
ANÁLISE DE HIDRÁULICA	ENG. ZELIA R. SERENO - CREA Nº 0601578832	
RESPONSÁVEL PELA CONTRATADA	ENG. EDUARDO JOSÉ B. O. PRATA - CREA Nº 5061939774	

REVISÕES:

DATA: VISTO:

EDIF 3

DIVISÃO DE PROJETOS DE EDIFICAÇÕES - AVENIDA SÃO JOÃO, 473 - 1ª ANDAR CEP 01335-000 - TEL: 3337-9955

DIRETORA: ENG. BEATRIZ LOMONACO F. GOMES

CONTRATADA: EXATA ENGENHARIA E COMÉRCIO LTDA.

R. RIACHUELO, 240 - CENTRO CAMPINAS / SP - CEP 13015-320 FONE/FAX: (19) 3236-1034

SITE: WWW.EXATACAMPINAS.COM.BR EMAIL: CONTATO@EXATACAMPINAS.COM.BR

AUTOR DO PROJETO: ENG. EDUARDO PRATA

PMSP - SIURB - EDIF

PREFEITURA DE SÃO PAULO - SECRETARIA DE INFRA-ESTRUTURA URBANA E OBRAS - DEPARTAMENTO DE EDIFICAÇÕES

CEI PADRÃO EDIF 2019 08S (NORMAL)

VÁRIOS - SP

INSTALAÇÕES HIDRO-SANITÁRIAS

DETALHAMENTO ESGOTO - SAN 04 à SAN 06



010.S.19

16.91.123.VM

010.S.19

1:50

H - 13/18