


**BANHO/TROCA  
SAN 07 - DETALHAMENTO ESGOTO**  
Primeiro Pavimento

Legenda de peças	
PVC Acessórios	
Sifão de copo p/ pia e lavatório 1" - 1.1/2"	1pc
Válvula p/ lavatório e tanque 1"	1pc
PVC Esgoto	
Curva 90 curta 40 mm	1pc
Joelho 90 c/anel p/ esgoto secundário 40 mm - 1.1/2"	1pc
Tubo rígido c/ ponta lisa 40 mm	0.6m
PVC Acessórios	
Caixa sifonada 100x100x50	1pc
PVC Esgoto	
Joelho 45 40 mm	1pc
PVC Esgoto	
Joelho 90 50 mm	1pc
PVC Esgoto	
Joelho 90 100 mm	1pc
PVC Esgoto	
Joelho 45 50 mm	1pc
PVC Esgoto	
Junção simples 100 mm - 100 mm	1pc
PVC Esgoto	
Joelho 90 100 mm	1pc
PVC Esgoto	
Junção simples 100 mm - 50 mm	1pc
PVC Esgoto	
Joelho 45 100 mm	1pc
PVC Esgoto	
Curva 90 curta 100 mm	1pc
PVC Esgoto	
Joelho 90 50 mm	1pc
PVC Esgoto	
Tê sanitário 50 mm - 50 mm	1pc
PVC Esgoto	
Tê sanitário 50 mm - 50 mm	2pc
PVC Esgoto	
Luva simples 50 mm	1pc
PVC Esgoto	
Joelho 90 75 mm	1pc
PVC Esgoto	
Joelho 90 75 mm	1pc
PVC Esgoto	
Luva simples 75 mm	1pc
PVC Esgoto	
Joelho 90 50 mm	1pc
PVC Esgoto	
Tê sanitário 100 mm - 50 mm	1pc
PVC Esgoto	
Joelho 90 75 mm	1pc
PVC Esgoto	
Joelho 90 50 mm	1pc
PVC Esgoto	
Tê sanitário 50 mm - 50 mm	1pc
PVC Esgoto	
Joelho 90 50 mm - 50 mm	1pc

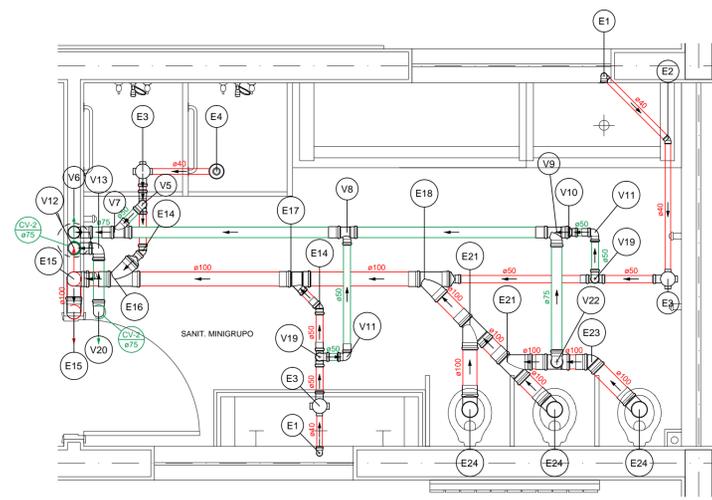

**SANITÁRIO MINIGRUPU  
SAN 08 - DETALHAMENTO ESGOTO**  
Primeiro Pavimento

Legenda de peças	
PVC Acessórios	
Sifão de copo p/ pia e lavatório 1" - 1.1/2"	1pc
Válvula p/ lavatório e tanque 1"	1pc
PVC Esgoto	
Curva 90 curta 40 mm	1pc
Joelho 90 c/anel p/ esgoto secundário 40 mm - 1.1/2"	1pc
Tubo rígido c/ ponta lisa 40 mm	0.6m
PVC Esgoto	
Joelho 45 40 mm	1pc
PVC Acessórios	
Caixa sifonada 100x100x50	1pc
PVC Acessórios	
Rato seco saída sold. 40 100 mm - 40 mm	1pc
PVC Esgoto	
Curva 90 curta 40 mm	1pc
PVC Esgoto	
Joelho 45 50 mm	1pc
PVC Esgoto	
Joelho 90 100 mm	1pc
PVC Esgoto	
Junção simples 100 mm - 100 mm	1pc
PVC Esgoto	
Redução excêntrica 100 mm - 50 mm	1pc
PVC Esgoto	
Junção simples 100 mm - 50 mm	1pc
PVC Esgoto	
Junção simples 100 mm - 100 mm	1pc
PVC Esgoto	
Redução excêntrica 100 mm - 50 mm	1pc
PVC Esgoto	
Junção simples 100 mm - 100 mm	1pc
PVC Esgoto	
Joelho 45 100 mm	1pc
PVC Esgoto	
Curva 90 curta 100 mm	1pc
PVC Esgoto	
Joelho 90 50 mm	1pc
PVC Esgoto	
Tê sanitário 50 mm - 50 mm	1pc
PVC Esgoto	
Joelho 90 75 mm	1pc
PVC Esgoto	
Junção simples 75 mm - 50 mm	1pc
PVC Esgoto	
Tê sanitário 75 mm - 50 mm	1pc
PVC Esgoto	
Tê sanitário 75 mm - 50 mm	1pc
PVC Esgoto	
Tê sanitário 75 mm - 75 mm	1pc
PVC Esgoto	
Redução excêntrica 75 mm - 50 mm	1pc
PVC Esgoto	
Joelho 90 50 mm	1pc
PVC Esgoto	
Luva de correr 75 mm	1pc
PVC Esgoto	
Joelho 90 75 mm	1pc
PVC Esgoto	
Joelho 90 50 mm	1pc
PVC Esgoto	
Tê sanitário 50 mm - 50 mm	1pc
PVC Esgoto	
Joelho 90 75 mm	1pc
PVC Esgoto	
Joelho 90 75 mm	1pc
PVC Esgoto	
Joelho 90 75 mm	1pc
PVC Esgoto	
Tê sanitário 100 mm - 75 mm	1pc

EQUIPE TÉCNICA (DIV. TEC. DE PROJETOS - EDIF.)		ASSINATURA
ANÁLISE DE ARQUITETURA	ARQ. Izângela Keila de A. Rex Lampariello - CAU A40613-9	
ANÁLISE DE ESTRUTURA	ENG. João Luis Maranhão Biscaia - CREA Nº 170.587.456-8	
ANÁLISE DE ELÉTRICA	ENG. VALDIR PIETROBON - CREA Nº 0601115144	
ANÁLISE DE HIDRÁULICA	ENG. ZELIA R. SERENO - CREA Nº 0601578832	
RESPONSÁVEL PELA CONTRATADA	ENG. EDUARDO JOSÉ B. O. PRATA - CREA Nº 5061939774	

REVISÕES:	
DATA:	VISTO:

## EDIF 3

DIVISÃO DE PROJETOS DE EDIFICAÇÕES - AVENIDA SÃO JOÃO, 473 - 17º ANDAR CEP 01035-000 - TEL: 3337-9955

DIRETORA: ENG. BEATRIZ LOMONACO F. GOMES

CONTRATADA: EXATA ENGENHARIA E COMÉRCIO LTDA.

**EXATA**  
ENGENHARIA E COMÉRCIO LTDA.  
R. RIACHUELO, 240 - CENTRO  
CAMPINAS / SP - CEP 13005-320  
FONE/FAX: (19) 3206-1004

SITE: WWW.EXATACAMPINAS.COM.BR  
EMAIL: CONTATO@EXATACAMPINAS.COM.BR

AUTOR DO PROJETO:  
ENG. EDUARDO PRATA

## PMSP - SIURB - EDIF

PREFEITURA DE SÃO PAULO - SECRETARIA DE INFRA-ESTRUTURA URBANA E OBRAS - DEPARTAMENTO DE EDIFICAÇÕES

CEI PADRÃO EDIF 2019 08S (NORMAL)

VÁRIOS - SP

INSTALAÇÕES HIDRO-SANITÁRIAS

DETALHAMENTO ESGOTO - SAN 07 E SAN 08

COG. DO MÓDULO  
16.91.123.VM

EMPENHO:  
010.S.19

ESCALA:  
1:50

H - 14/18