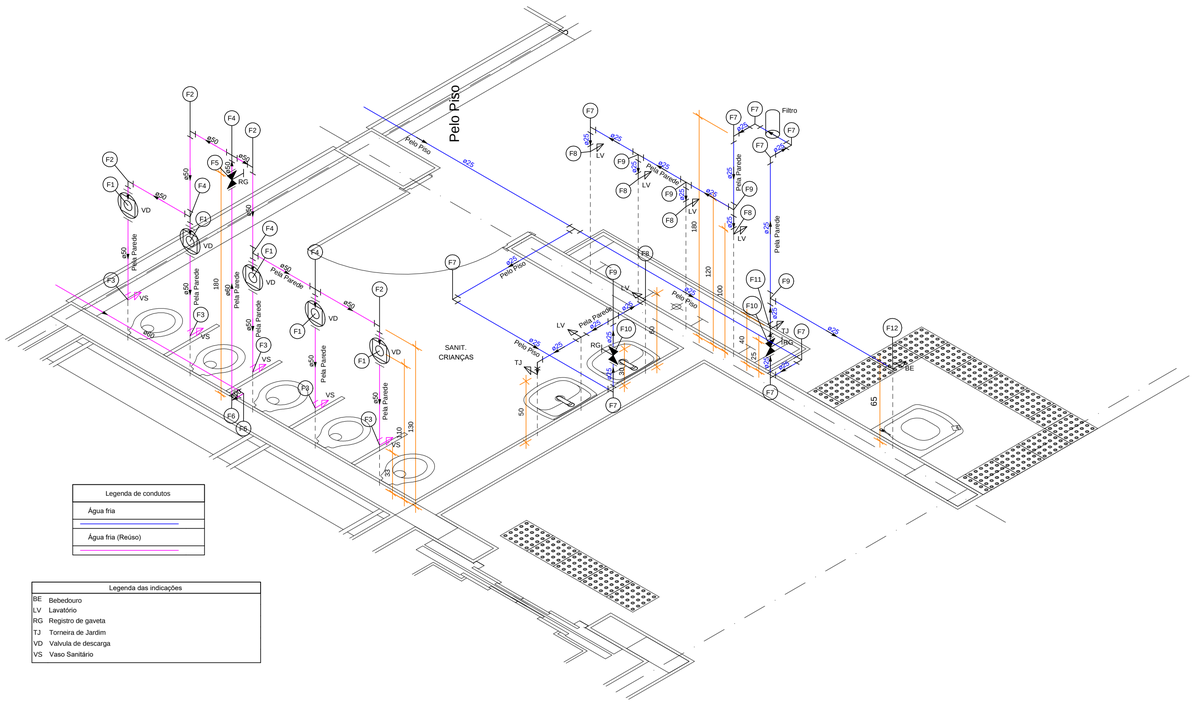

Legenda de condutos
Água fria
Água fria (Reúso)

Legenda das indicações	
BE	Bebedouro
LV	Lavatório
RG	Registro de gaveta
TJ	Torneira de Jardim
VD	Valvula de descarga
VS	Vaso Sanitário

Legenda de peças			
F1	Metais Válvula de descarga baixa pressão 1.1/2" 1pç PVC Acessórios Bolsa de ligação p/ vaso sanitário 1.1/2" 1pç Tubo de descarga VDE. 38 mm 1pç Tubo de ligação latão cromado c/ canopla p/ vaso Sa. 38 mm 1pç PVC rígido soldável Adapt sold.curto c/bolsa-rosca p registro 50 mm - 1.1/2" 1pç	F8	Aparelho Torneira de lavatório 25 mm - 1/2" 1pç PVC Acessórios Engate flexível plástico 1/2 - 30cm 1pç PVC soldável azul c/ bucha latão Joelho de redução 90° soldável com bucha de latão 25 mm- 1/2" 1pç
F2	PVC rígido soldável Joelho 90° soldável 50 mm 1pç	F9	PVC rígido soldável Tê 90 soldável 25 mm 1pç
F3	Aparelho Vaso Sanitário p/ Válvula de Descarga de 1 1/2" 40mm - 1 1/2" 1pç	F10	Metais Registro de gaveta c/ canopla cromada 3/4" 1pç PVC rígido soldável Adapt sold.curto c/bolsa-rosca p registro 25 mm - 3/4" 2pç
F4	PVC rígido soldável Tê 90 soldável 50 mm 1pç	F11	Aparelho Torneira de Jardim 25 mm x 1/2" 1pç PVC soldável azul c/ bucha latão Tê red.90 sold c/ bucha latão B central 25 mm -1/2" 1pç
F5	Metais Registro de gaveta c/ canopla cromada 1.1/2" 1pç PVC rígido soldável Adapt sold.curto c/bolsa-rosca p registro 50 mm - 1.1/2" 2pç	F12	Aparelho Bebedouro 25mmx 1/2" 1pç PVC Acessórios Engate flexível plástico 1/2 - 30cm 1pç PVC soldável azul c/ bucha latão Joelho de redução 90° soldável com bucha de latão 25 mm- 1/2" 1pç
F6	PVC rígido soldável Joelho 90° soldável 60 mm 1pç		
F7	PVC rígido soldável Joelho 90° soldável 25 mm 1pç		

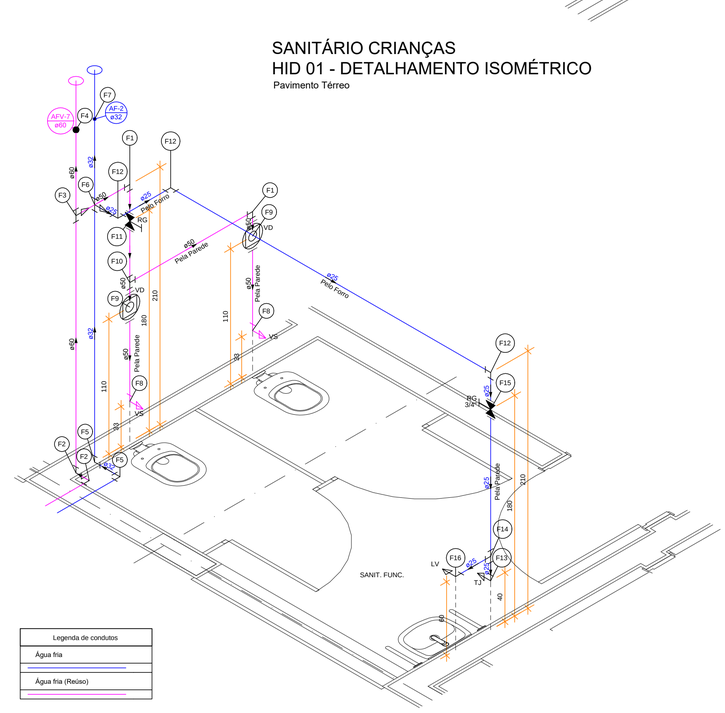

Legenda de condutos
Água fria
Água fria (Reúso)

Legenda das indicações	
LV	Lavatório
RG	Registro de gaveta
TJ	Torneira de Jardim
VD	Valvula de descarga
VS	Vaso Sanitário

Legenda de peças			
F1	PVC rígido soldável Joelho 90° soldável 50 mm 1pç	F10	PVC rígido soldável Tê 90 soldável 50 mm 1pç
F2	PVC rígido soldável Joelho 90° soldável 60 mm 1pç	F11	Metais Registro de gaveta c/ canopla cromada 1.1/2" 1pç PVC rígido soldável Adapt.sold.curto c/bolsa-rosca p registro 50 mm - 1.1/2" 2pç
F3	PVC rígido soldável Bucha de redução sold. curta 60 mm - 50 mm 1pç Tê 90 soldável 60 mm 1pç	F12	PVC rígido soldável Joelho 90° soldável 25 mm 1pç
F4	PVC rígido soldável Luva soldável 60 mm 1pç	F13	Aparelho Torneira de Jardim 25 mm x 1/2" 1pç PVC soldável azul c/ bucha latão Joelho de redução 90° soldável com bucha de latão 25 mm- 1/2" 1pç
F5	PVC rígido soldável Joelho 90° soldável 32 mm 1pç	F14	PVC rígido soldável Tê 90 soldável 25 mm 1pç
F6	PVC rígido soldável Tê de redução 90 soldável 32 mm - 25 mm 1pç	F15	Metais Registro de gaveta c/ canopla cromada 3/4" 1pç PVC rígido soldável Adapt sold.curto c/bolsa-rosca p registro 25 mm - 3/4" 2pç
F7	PVC rígido soldável Luva soldável 32 mm 1pç	F16	Aparelho Torneira de lavatório 25 mm - 1/2" 1pç PVC Acessórios Engate flexível plástico 1/2 - 30cm 1pç PVC soldável azul c/ bucha latão Joelho de redução 90° soldável com bucha de latão 25 mm- 1/2" 1pç
F8	Aparelho Vaso Sanitário p/ Válvula de Descarga de 1 1/2" 40mm - 1 1/2" 1pç		
F9	Metais Válvula de descarga baixa pressão 1.1/2" 1pç PVC Acessórios Bolsa de ligação p/ vaso sanitário 1.1/2" 1pç Tubo de descarga VDE. 38 mm 1pç Tubo de ligação latão cromado c/ canopla p/ vaso Sa. 38 mm 1pç PVC rígido soldável Adapt.sold.curto c/bolsa-rosca p registro 50 mm - 1.1/2" 1pç		

SANITÁRIO FUNCIONÁRIOS
HID 02 - DETALHAMENTO ISOMÉTRICO
Pavimento Térreo

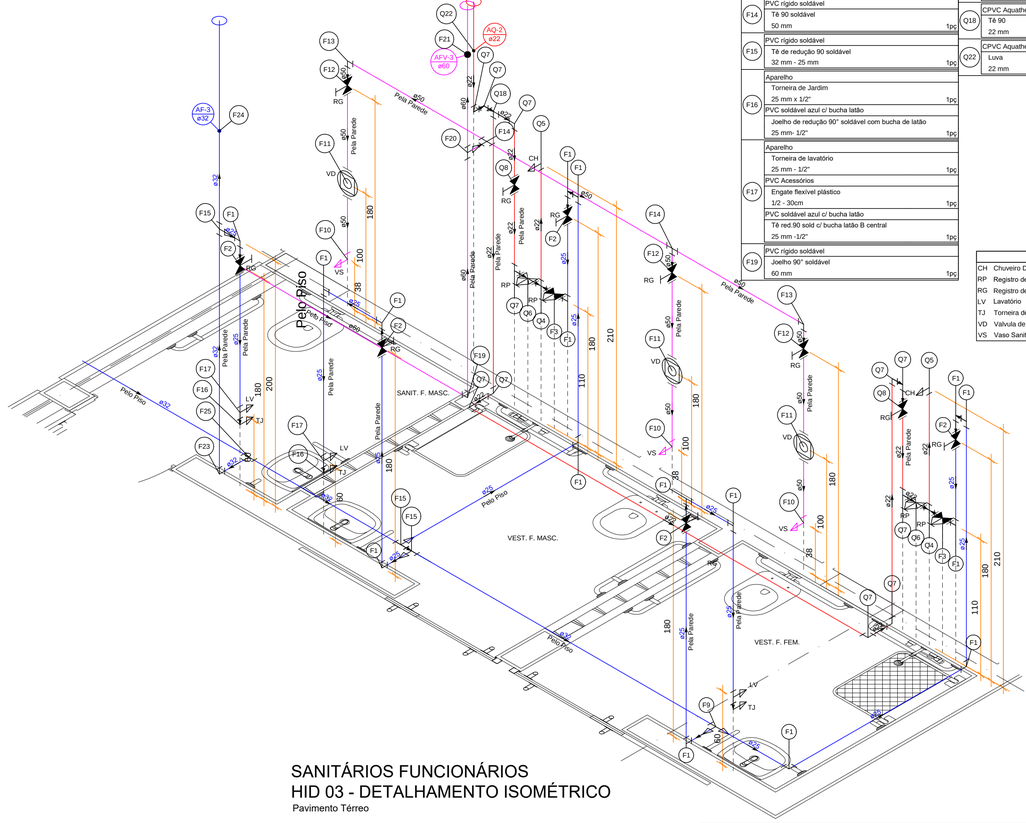

Legenda de condutos
Água fria
Água fria (Reúso)
Água quente

Legenda das indicações	
CH	Chuveiro Ducha
RP	Registro de Pressão
RG	Registro de gaveta
LV	Lavatório
TJ	Torneira de Jardim
VD	Valvula de descarga
VS	Vaso Sanitário

Legenda de peças			
F1	PVC rígido soldável Joelho 90° soldável 25 mm 1pç	F20	PVC rígido soldável Bucha de redução sold. curta 60 mm - 50 mm 1pç Tê 90 soldável 60 mm 1pç
F2	Metais Registro de gaveta c/ canopla cromada 3/4" 1pç PVC rígido soldável Adapt sold.curto c/bolsa-rosca p registro 25 mm - 3/4" 2pç	F21	PVC rígido soldável Luva soldável 60 mm 1pç
F3	PVC rígido soldável Registro de pressão c/ canopla cromada 3/4" 1pç	F23	PVC rígido soldável Joelho 90° soldável 32 mm 1pç
F9	PVC rígido soldável Bucha de redução sold. curta 32 mm - 25 mm 1pç Tê de redução 90 soldável 32 mm - 25 mm 1pç	F24	PVC rígido soldável Luva soldável 32 mm 1pç
F10	Aparelho Vaso Sanitário p/ Válvula de Descarga de 1 1/2" 40mm - 1 1/2" 1pç	F25	PVC rígido soldável Tê 90 soldável 32 mm 1pç
F11	Metais Válvula de descarga baixa pressão 1.1/2" 1pç PVC Acessórios Bolsa de ligação p/ vaso sanitário 1.1/2" 1pç Tubo de descarga VDE. 38 mm 1pç Tubo de ligação latão cromado c/ canopla p/ vaso Sa. 38 mm 1pç PVC rígido soldável Adapt sold.curto c/bolsa-rosca p registro 50 mm - 1.1/2" 1pç	Q4	PVC rígido soldável Tê 90 soldável 25 mm 1pç
F12	Metais Registro de gaveta c/ canopla cromada 1.1/2" 1pç PVC rígido soldável Adapt sold.curto c/bolsa-rosca p registro 50 mm - 1.1/2" 2pç	Q5	Aparelho Chuveiro 22mm x 1/2" 1pç CPVC Aquatherm Joelho 90° de transição 22 x 1/2" 1pç
F13	PVC rígido soldável Joelho 90° soldável 50 mm 1pç	Q6	CPVC Aquatherm Conector 22 x 3/4" 1pç Luva de transição 22 x 3/4" 2pç Metais Registro de pressão c/ canopla cromada 3/4" 1pç
F14	PVC rígido soldável Tê 90 soldável 50 mm 1pç	Q7	CPVC Aquatherm Joelho 90 22 mm 1pç
F15	PVC rígido soldável Tê de redução 90 soldável 32 mm - 25 mm 1pç	Q8	CPVC Aquatherm Conector 22 x 3/4" 2pç Metais Registro de gaveta c/ canopla cromada 3/4" 1pç
F16	Aparelho Torneira de Jardim 25 mm x 1/2" 1pç PVC soldável azul c/ bucha latão Joelho de redução 90° soldável com bucha de latão 25 mm- 1/2" 1pç	Q18	CPVC Aquatherm Tê 90 22 mm 1pç
F17	Aparelho Torneira de lavatório 25 mm - 1/2" 1pç PVC Acessórios Engate flexível plástico 1/2 - 30cm 1pç PVC soldável azul c/ bucha latão Tê red.90 sold c/ bucha latão B central 25 mm -1/2" 1pç	Q22	CPVC Aquatherm Luva 22 mm 1pç
F19	PVC rígido soldável Joelho 90° soldável 60 mm 1pç		

SANITÁRIOS FUNCIONÁRIOS
HID 03 - DETALHAMENTO ISOMÉTRICO
Pavimento Térreo

EQUIPE TÉCNICA DA DIV. TÉC. DE PROJETOS - EDIF 3			ASSINATURA
	ANÁLISE DE ARQUITETURA	ARQ. Itzângela Keila de A. Rex Lamparíello - CAU A40613-9	
	ANÁLISE DE ESTRUTURA	ENG. João Luis Maranhão Biscaioa - CREA Nº 170.587.456-8	
	ANÁLISE DE ELÉTRICA	ENG. VALDIR PIETROBON - CREA Nº 0601115144	
	ANÁLISE DE HIDRÁULICA	ENG.ZELIA R. SERENO - CREA Nº 0601578832	ZELIA RACHMAN SERENO:10721799892 Assinado de forma digital por ZELIA RACHMAN SERENO:10721799892 Dados: 2021.01.19 16:28:30 -03'00'
RESPONSÁVEL PELA CONTRATADA		ENG. EDUARDO JOSÉ B. O. PRATA - CREA Nº 5061939774	Assinado de forma digital por EDUARDO JOSE BARBOZA DE OLIVEIRA PRATA:30924256850 Dados: 2020.12.14 18:11:48 -03'00'

REVISÕES:	
DATA:	VISTO:

EDIF 3

DIVISÃO DE PROJETOS DE EDIFICAÇÕES - AVENIDA SÃO JOÃO, 473 - 17º ANDAR CEP 01035-000 - TEL.: 3337-9955

DIRETORA: ENGª BEATRIZ LOMONACO F. GOMES

CONTRATADA: EXATA ENGENHARIA E COMÉRCIO LTDA.

EXATA ENGENHARIA E COMÉRCIO LTDA.
R.RIACHUELO, 240 - CENTRO
CAMPINAS / SP - CEP:130015-320
FONE/FAX: (19) 3236-1034
SITE: WWW.EXATACAMPINAS.COM.BR
EMAIL: CONTATO@EXATACAMPINAS.COM.BR
AUTOR DO PROJETO:
ENG. EDUARDO PRATA

PMSP - SIURB - EDIF

PREFEITURA DE SÃO PAULO - SECRETARIA DE INFRA-ESTRUTURA URBANA E OBRAS - DEPARTAMENTO DE EDIFICAÇÕES

UNIDADE: CEI PADRÃO EDIF 2019 08S (NORMAL)		
ENDEREÇO: VÁRIOS - SP	COD. DO IMÓVEL: 16.91.123.VM	EMPREEND.: 010.S.19
INSTALAÇÕES HIDRO-SANITÁRIAS	ESCALA: 1: 50	
DETALHAMENTO ISOMETRICO - HID 01 À HID 03	H - 06/18	