



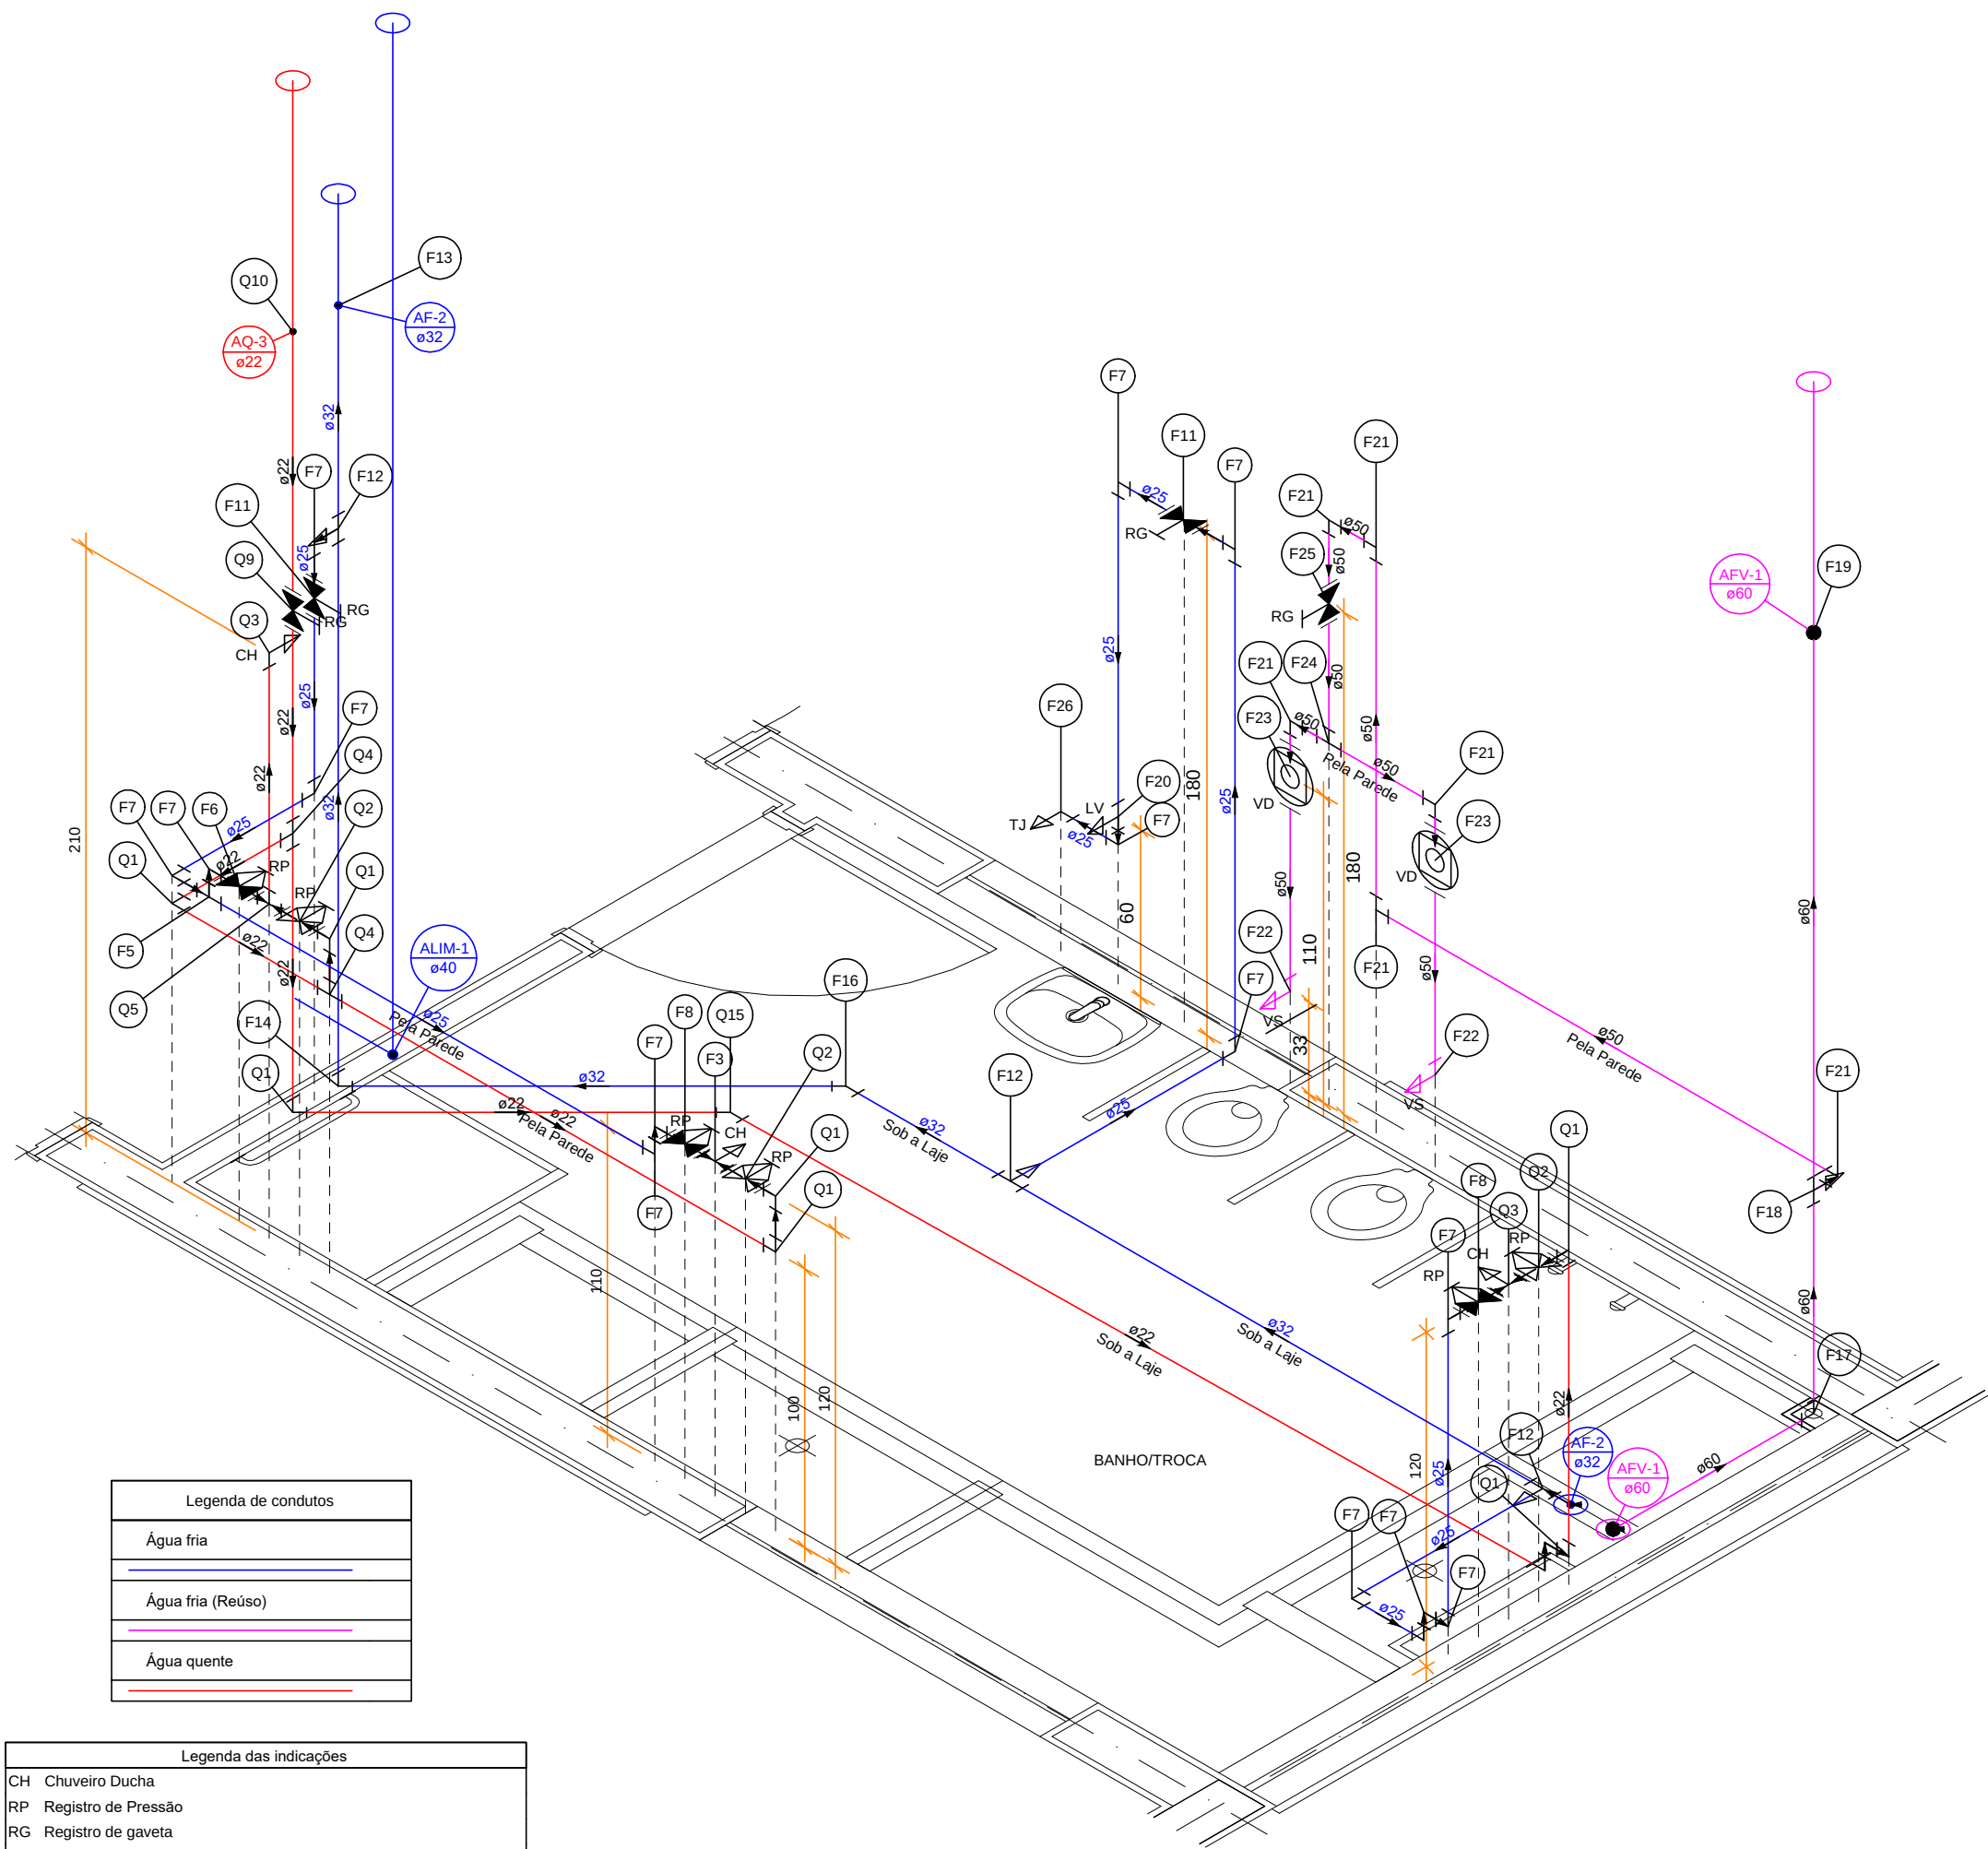

BANHO/TROCA
HID 06 - DETALHAMENTO ISOMÉTRICO
Primeiro Pavimento

Legenda de peças	
Aparelho	F22
Chuveiro	1ps
CPVC Aquatherm	
Joelho 90° de transição	1ps
22 x 1/2"	
PVC rígido soldável	
Tê 90 soldável	1ps
25 mm	
PVC rígido soldável	
Registro de pressão c/ canopla cromada	1ps
3/4"	
PVC rígido soldável	
Joelho 90° soldável	1ps
25 mm	
Metais	
Registro de pressão c/ canopla cromada	1ps
3/4"	
PVC misto soldável	
Luva soldável c/ rosca	1ps
25 mm - 3/4"	
PVC rígido soldável	
Adapt sold curto c/bolsa-rosca p registro	1ps
25 mm - 3/4"	
Metais	
Registro de gaveta c/ canopla cromada	1ps
3/4"	
PVC rígido soldável	
Joelho 90° soldável	2ps
25 mm - 3/4"	
PVC rígido soldável	
Tê de redução 90 soldável	1ps
32 mm - 25 mm	
PVC rígido soldável	
Luva soldável	1ps
32 mm	
PVC rígido soldável	
Joelho 90° soldável	1ps
32 mm	
PVC rígido soldável	
Joelho 45 soldável	1ps
32 mm	
PVC rígido soldável	
Joelho 90° soldável	1ps
60 mm	
PVC rígido soldável	
Bucha de redução sold. curta	1ps
60 mm - 50 mm	
Tê 90 soldável	1ps
60 mm	
PVC rígido soldável	
Luva soldável	1ps
60 mm	
Aparelho	
Torneira de lavatório	1ps
25 mm - 1/2"	
PVC Acessórios	
Engate flexível plástico	1ps
1/2 - 30cm	
PVC soldável azul c/ bucha latão	
Tê red 90 sold c/ bucha latão B central	1ps
25 mm - 1/2"	
PVC rígido soldável	
Joelho 90° soldável	1ps
50 mm	

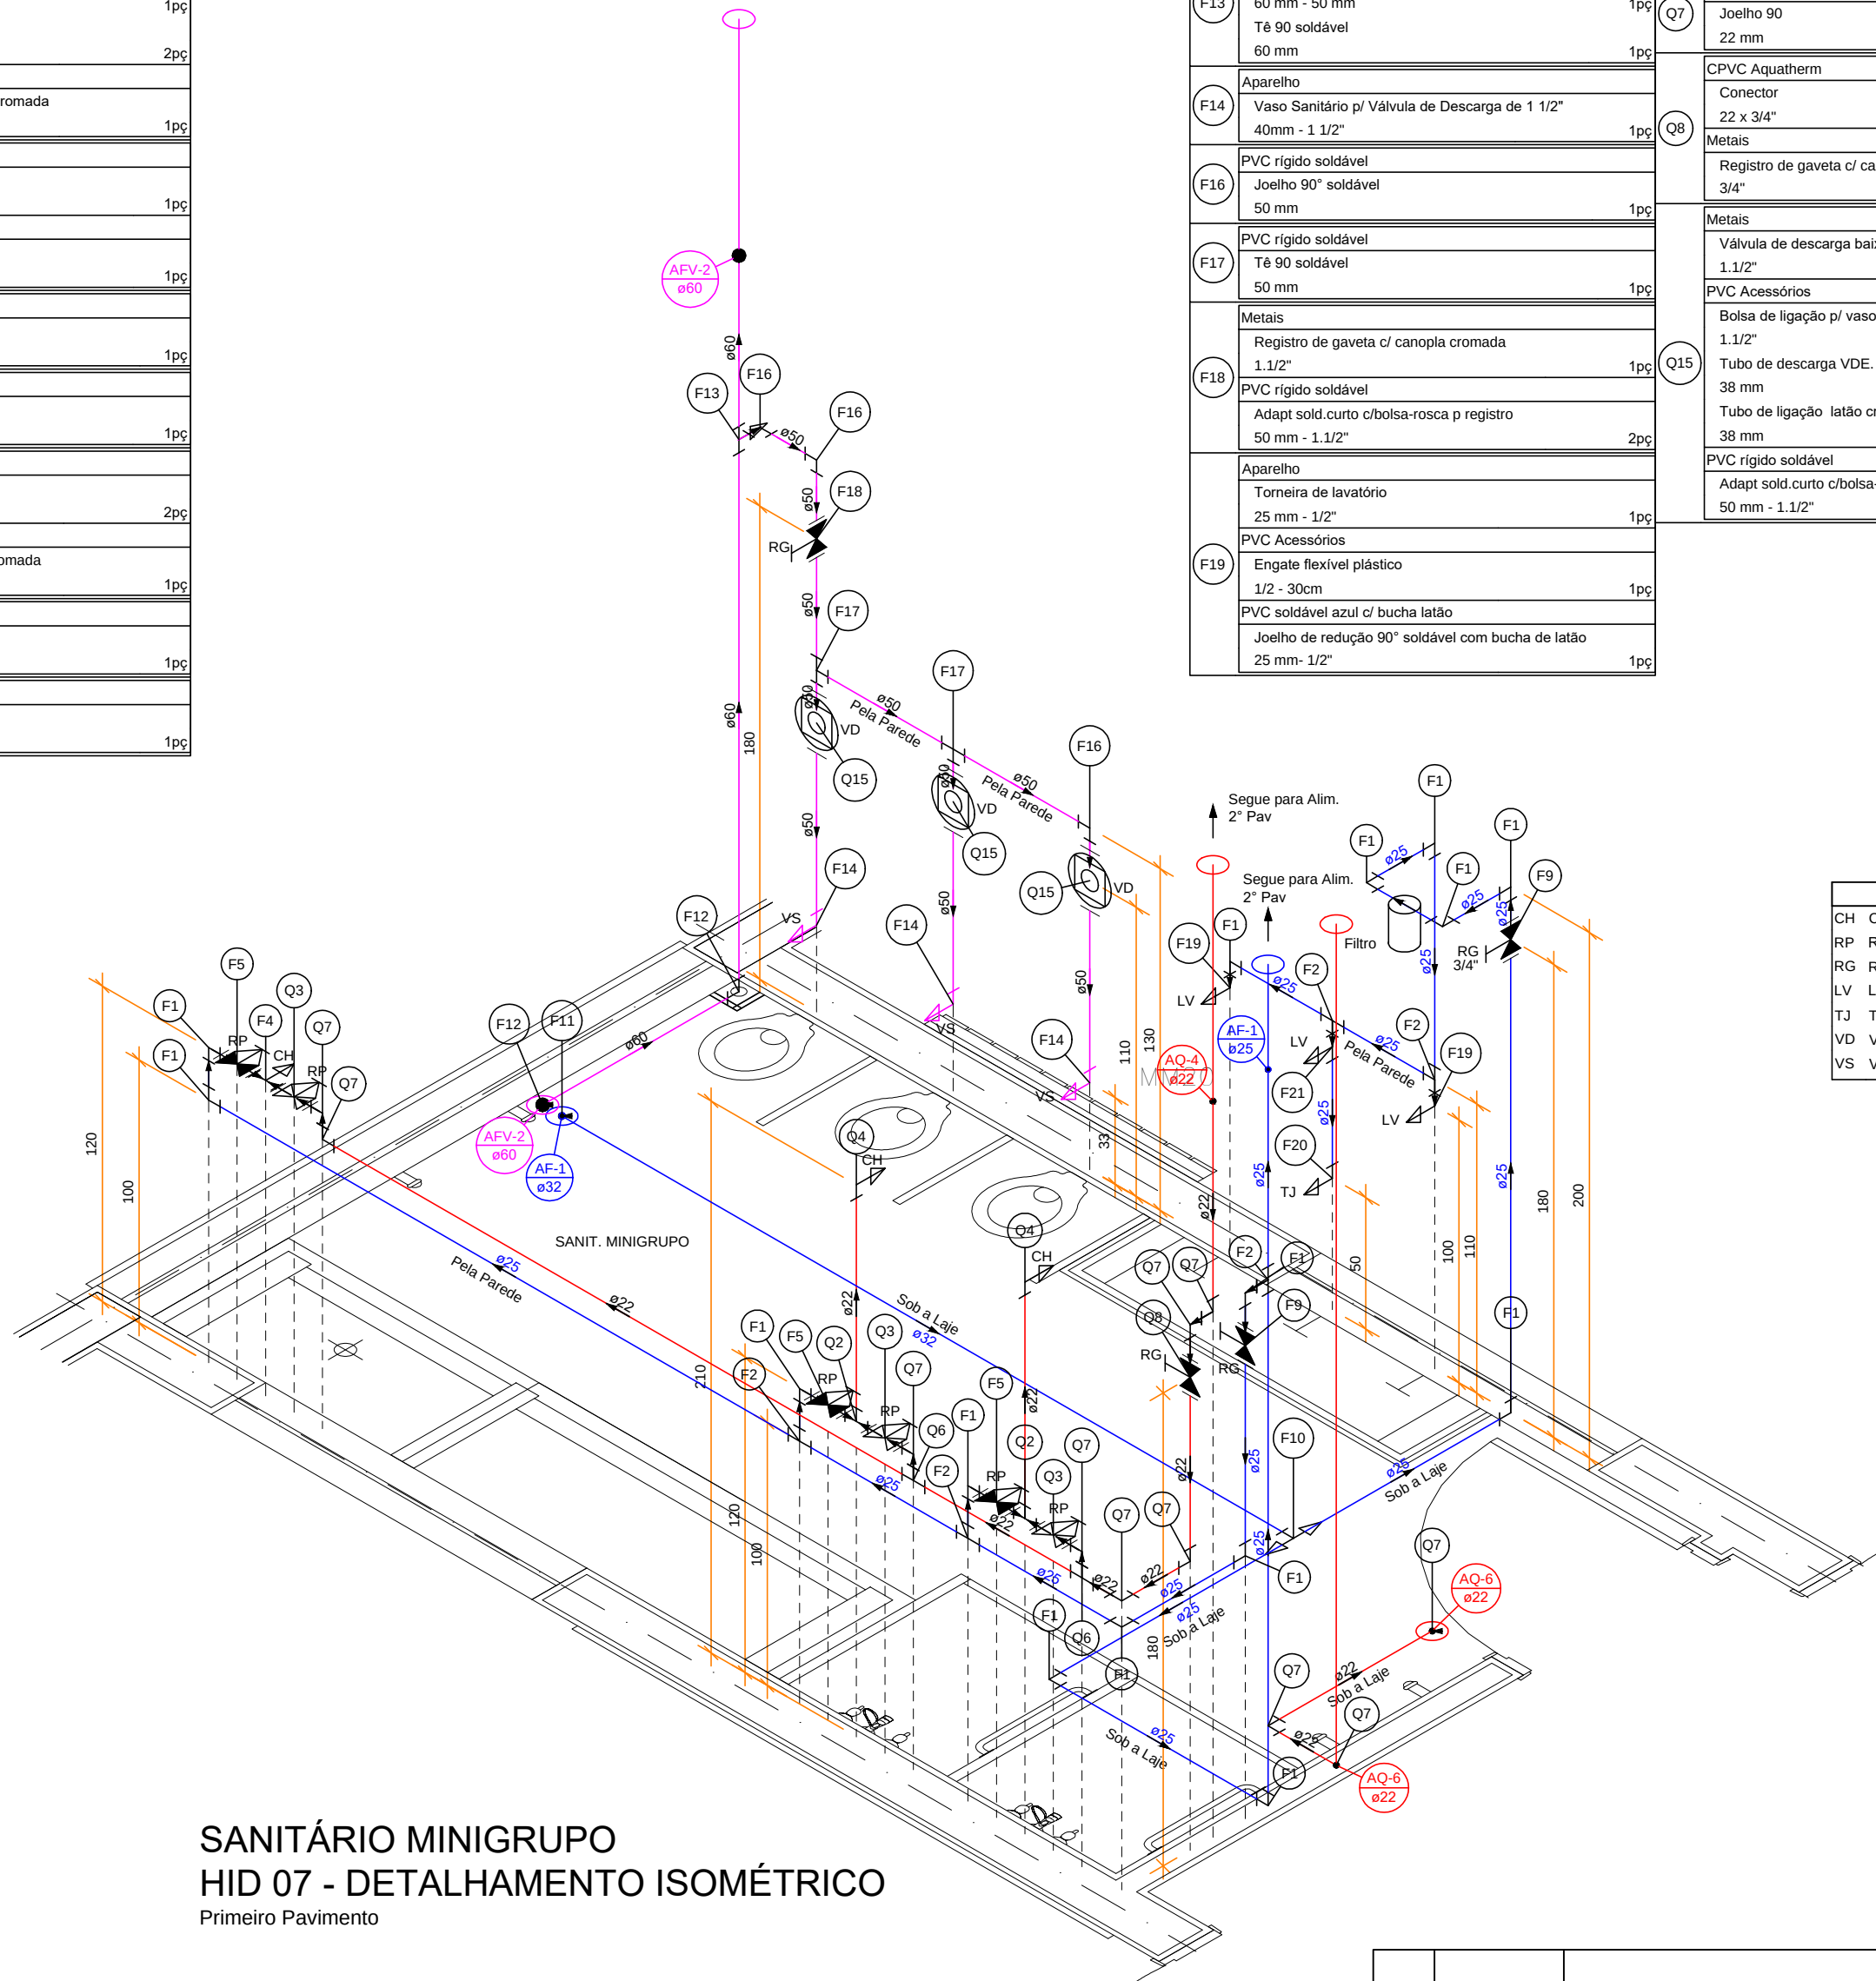

SANITÁRIO MINIGRUPU
HID 07 - DETALHAMENTO ISOMÉTRICO
Primeiro Pavimento

Legenda de peças	
PVC rígido soldável	F20
Joelho 90° soldável	1ps
25 mm	
PVC rígido soldável	
Tê 90 soldável	1ps
25 mm	
Aparelho	
Chuveiro	1ps
22mm x 1/2"	
CPVC Aquatherm	
Joelho 90° de transição	1ps
22 x 1/2"	
PVC rígido soldável	
Registro de pressão c/ canopla cromada	1ps
3/4"	
Metais	
Registro de gaveta c/ canopla cromada	1ps
3/4"	
PVC rígido soldável	
Adapt sold curto c/bolsa-rosca p registro	2ps
25 mm - 3/4"	
PVC rígido soldável	
Bucha de redução sold. curta	1ps
32 mm - 25 mm	
Tê de redução 90 soldável	1ps
32 mm - 25 mm	
PVC rígido soldável	
Joelho 90° soldável	1ps
32 mm	
PVC rígido soldável	
Joelho 90° soldável	1ps
60 mm	
PVC rígido soldável	
Bucha de redução sold. curta	1ps
60 mm - 50 mm	
Tê 90 soldável	1ps
60 mm	
PVC rígido soldável	
Joelho 90° soldável	1ps
22 mm	
PVC rígido soldável	
Bucha de redução sold. curta	1ps
60 mm - 50 mm	
Tê 90 soldável	1ps
60 mm	
Aparelho	
Vaso Sanitário p/ Válvula de Descarga de 1 1/2"	2ps
40mm - 1 1/2"	
PVC rígido soldável	
Joelho 90° soldável	1ps
50 mm	
PVC rígido soldável	
Tê 90 soldável	1ps
50 mm	
Metais	
Registro de gaveta c/ canopla cromada	1ps
3/4"	
PVC rígido soldável	
Adapt sold curto c/bolsa-rosca p registro	2ps
50 mm - 1 1/2"	
Aparelho	
Torneira de lavatório	1ps
25 mm - 1/2"	
PVC Acessórios	
Engate flexível plástico	1ps
1/2 - 30cm	
PVC soldável azul c/ bucha latão	
Joelho de redução 90° soldável com bucha de latão	1ps
25 mm - 1/2"	

Legenda de condutos	
Água fria	
Água fria (Reuso)	
Água quente	

Legenda das indicações	
CH	Chuveiro Ducha
RP	Registro de Pressão
RG	Registro de gaveta
LV	Lavatório
TJ	Torneira de Jardim
VD	Válvula de descarga
VS	Vaso Sanitário

EQUIPE TÉCNICA DA DIV. TEC. DE PROJETOS - EDIF-3		ASSINATURA	
ANÁLISE DE ARQUITETURA	ARQ. Itzângela Keila de A. Rex Lampariello - CAUI A40613-9		
ANÁLISE DE ESTRUTURA	ENG. João Luis Maranhão Biscoia - CREA Nº 170.587.456-8		
ANÁLISE DE ELÉTRICA	ENG. VALDIR PIETROBON - CREA Nº 0601115144		
ANÁLISE DE HIDRÁULICA	ENG. ZELIA R. SERENO - CREA Nº 0601578832		
RESPONSÁVEL PELA CONTRATADA	ENG. EDUARDO JOSÉ B. O. PRATA - CREA Nº 5061939774		

EDIF 3

DIVISÃO DE PROJETOS DE EDIFICAÇÕES - AVENIDA SÃO JOÃO, 473 - 17º ANDAR CEP 01335-000 - TEL: 3337-9955

DIRETORA: ENGª BEATRIZ LOMONACO F. GOMES

CONTRATADA: EXATA ENGENHARIA E COMERCIO LTDA.

EXATA
ENGENHARIA E COMERCIO LTDA.

R. RIACHUELO, 240 - CENTRO
CAMPINAS / SP - CEP: 13005-320
FONE/FAX: (19) 3208-3204

AUTOR DO PROJETO:

ENG. EDUARDO PRATA

SITE: WWW.EXATACAMPINAS.COM.BR

EMAIL: CONTATO@EXATACAMPINAS.COM.BR

PMSP - SIURB - EDIF

PREFEITURA DE SÃO PAULO - SECRETARIA DE INFRA-ESTRUTURA URBANA E OBRAS - DEPARTAMENTO DE EDIFICAÇÕES

CEI PADRÃO EDIF 2019 08S (NORMAL)

UNIDADE:

VÁRIOS - SP

ENFEREÇO:

INSTALAÇÕES HIDRO-SANITÁRIAS

DETALHAMENTO ISOMETRICO - HID 06 E HID 07

COO. DO MOVIL: 16.91.123.VM

EMPENHO: 010.5.19

ESCALA: 1:50

H - 08/18