

SANITÁRIOS PCD's
HID 08 - DETALHAMENTO ISOMÉTRICO
 Primeiro Pavimento

Legenda de condutos	
	Água fria
	Água fria (Redão)
	Água quente


Legenda das indicações	
LV	Lavatório
RG	Registro de gaveta
TJ	Torneira de Jardim
VD	Válvula de descarga
VS	Vaso Sanitário

Legenda de peças		
F1	Aparelho Torneira de Jardim 25 mm x 1/2"	1pp
	PVC soldável azul c/ bucha latão Joelho de redução 90° soldável com bucha de latão 25 mm - 1/2"	1pp
F2	Aparelho Torneira de lavatório 25 mm - 1/2"	1pp
	PVC Acessórios Engate flexível plástico 1/2" - 30cm PVC soldável azul c/ bucha latão Tê red 90 sold c/ bucha latão B central 25 mm - 1/2"	1pp
F3	Metais Registro de gaveta c/ canopla cromada 3/4"	1pp
	PVC rígido soldável Adapt sold curto c/bolsa-rosca p registro 25 mm - 3/4"	2pp
F4	PVC rígido soldável Joelho 90° soldável 25 mm	1pp
F5	Aparelho Vaso Sanitário p/ Válvula de Descarga de 1 1/2" 40mm - 1 1/2"	1pp
	Metais Válvula de descarga baixa pressão 1.1/2"	1pp
	PVC Acessórios Bolsa de ligação p/ vaso sanitário 1.1/2"	1pp
F6	Tubo de descarga VDE. 38 mm	1pp
	Tubo de ligação latão cromado c/ canopla p/ vaso Sa. 38 mm	1pp
	PVC rígido soldável Adapt sold curto c/bolsa-rosca p registro 50 mm - 1.1/2"	1pp
F7	Metais Registro de gaveta c/ canopla cromada 1.1/2"	1pp
	PVC rígido soldável Adapt sold curto c/bolsa-rosca p registro 50 mm - 1.1/2"	2pp
F8	PVC rígido soldável Joelho 90° soldável 50 mm	1pp
F9	PVC rígido soldável Tê 90 soldável 50 mm	1pp
	PVC rígido soldável Bucha de redução sold. curta 60 mm - 50 mm	2pp
F10	Tê 90 soldável 60 mm	1pp
	PVC rígido soldável Tê 90 soldável 25 mm	1pp
F11	PVC rígido soldável Bucha de redução sold. curta 32 mm - 25 mm	1pp
F12	Tê de redução 90 soldável 32 mm - 25 mm	1pp
	PVC rígido soldável Luva soldável 25 mm	1pp

Legenda de condutos	
	Água fria

Legenda das indicações	
LV	Lavatório
PIA	Pia de cozinha
RG	Registro de gaveta

Legenda de peças		
F1	PVC rígido soldável Joelho 90° soldável 25 mm	1pp
	Metais Registro de gaveta c/ canopla cromada 3/4"	1pp
F2	PVC rígido soldável Adapt sold curto c/bolsa-rosca p registro 25 mm - 3/4"	2pp
	Aparelho Torneira de lavatório 25 mm - 1/2"	1pp
	PVC Acessórios Engate flexível plástico 1/2" - 30cm PVC soldável azul c/ bucha latão Joelho de redução 90° soldável com bucha de latão 25 mm - 1/2"	1pp
F4	PVC rígido soldável Tê 90 soldável 25 mm	1pp
	Aparelho Torneira de Pia de Cozinha 25 mm - 1/2"	1pp
	PVC soldável azul c/ bucha latão Joelho de redução 90° soldável com bucha de latão 25 mm - 1/2"	1pp

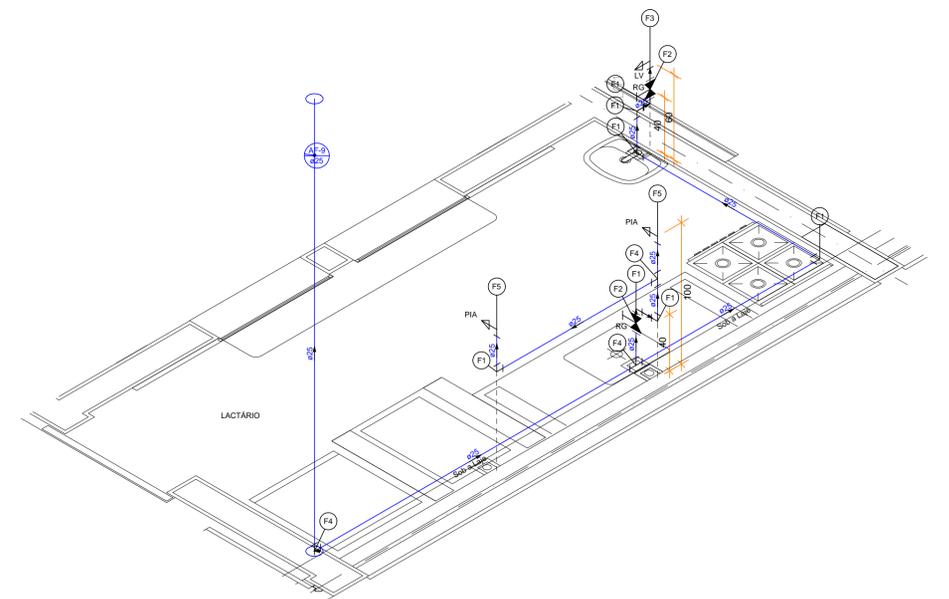

LACTÁRIO
HID 09 - DETALHAMENTO ISOMÉTRICO
 Primeiro Pavimento

		ASSINATURA
EQUIPE TÉCNICA DA DIV. TEC. DE PROJETOS - EDIF. 3	ANÁLISE DE ARQUITETURA	ARQ. Izângela Keila de A. Rex Lampariello - CAU A40613-9
	ANÁLISE DE ESTRUTURA	ENG. João Luis Maranhão Biscaloa - CREA Nº 170.587.456-8
	ANÁLISE DE ELÉTRICA	ENG. VALDIR PIETROBON - CREA Nº 0601115144
	ANÁLISE DE HIDRÁULICA	ENG. ZELIA R. SERENO - CREA Nº 0601578832
RESPONSÁVEL PELA CONTRATADA	ENG. EDUARDO JOSÉ B. O. PRATA - CREA Nº 5001939774	

REVISÕES:	
DATA:	VISTO:

EDIF 3
 DIVISÃO DE PROJETOS DE EDIFICAÇÕES - AVENIDA SÃO JOÃO, 473 - 17º ANDAR CEP 01035-000 - TEL: 3337-9955

DIRETORA: ENGª BEATRIZ LOMONACO F. GOMES

CONTRATADA: EXATA ENGENHARIA E COMÉRCIO LTDA.

 R. RIACHUELO, 240 - CENTRO CAMPINAS / SP - CEP 13015-320 FONE/FAX: (19) 3236-1034
 SITE: WWW.EXATACAMPINAS.COM.BR EMAIL: CONTATO@EXATACAMPINAS.COM.BR

AUTOR DO PROJETO:
 ENG. EDUARDO PRATA

PMSP - SIURB - EDIF
 PREFEITURA DE SÃO PAULO - SECRETARIA DE INFRA-ESTRUTURA URBANA E OBRAS - DEPARTAMENTO DE EDIFICAÇÕES

CEI PADRÃO EDIF 2019 08S (NORMAL)

VÁRIOS - SP
 INSTALAÇÕES HIDRO-SANITÁRIAS

DETALHAMENTO ISOMETRICO - HID 08 E HID 09

COG. DO MÓDULO: 16.91.123.VM
 EMPREEND.: 010.S.19
 ESCALA: 1:50
 H - 09/18