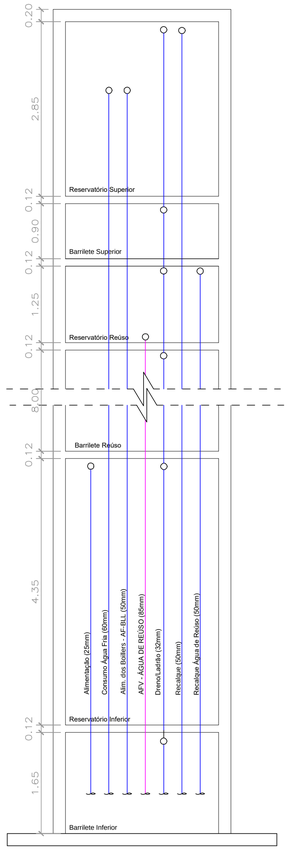

Vista Frontal Das Tubulações

Escala 1:50

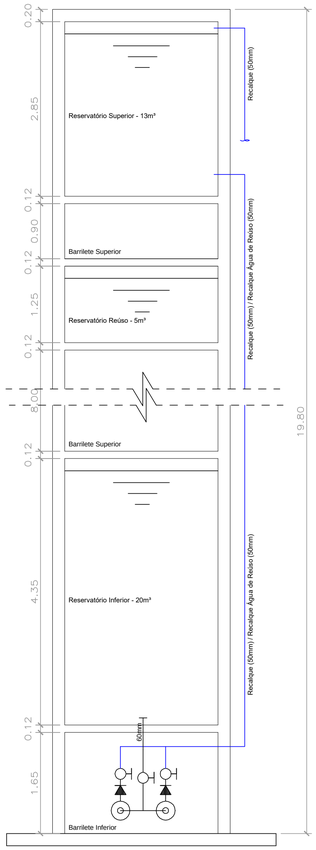

Tubulações de Recalque

Escala 1:50

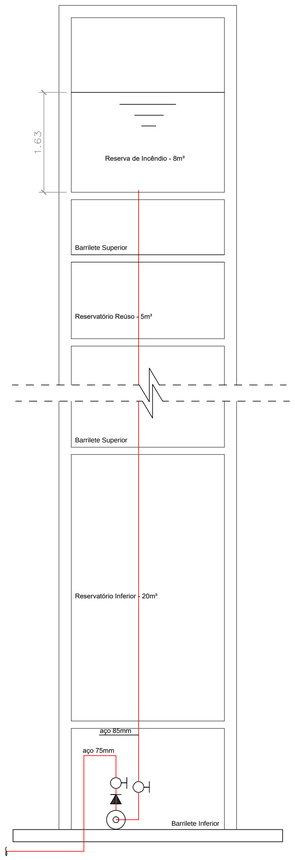

Tubulações de Incêndio

Escala 1:50

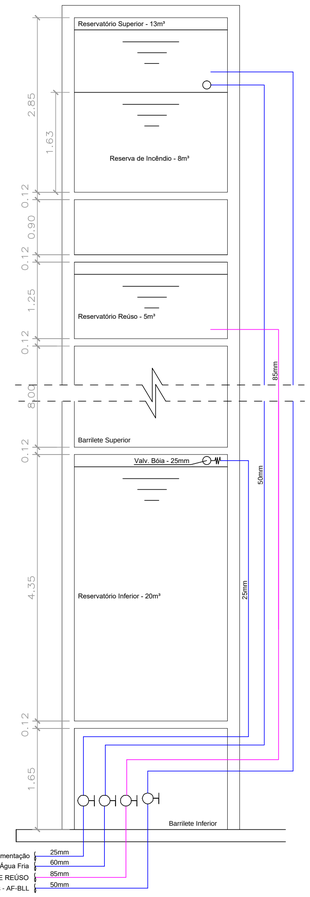

Tubulações de Alimentação e Consumo de AF, Alimentação Boillers e Consumo de Água de Reúso

Escala 1:50

ESQUEMA GERAL - INSTALAÇÕES HIDRÁULICAS

Sem Escala

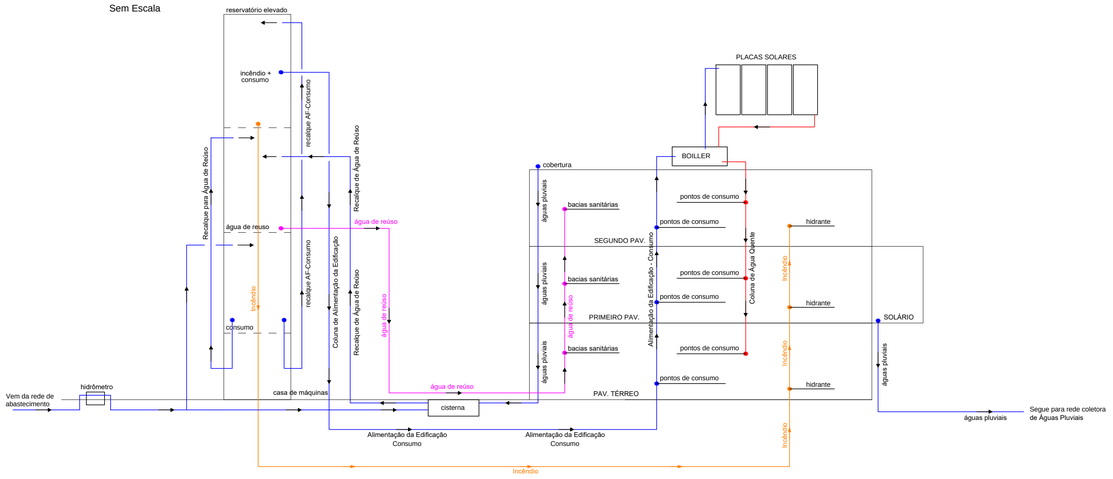

Peso Total associado: 5.6

EQUIPE TÉCNICA DA DIV. TÉC. DE PROJETOS - EDIF 3			ASSINATURA
	ANÁLISE DE ARQUITETURA	ARQ. Ilzângela Keila de A. Rex Lampariello - CAU A40613-9	
	ANÁLISE DE ESTRUTURA	ENG. João Luís Maranhão Biscaioa - CREA Nº 170.587.456-8	
	ANÁLISE DE ELÉTRICA	ENG. VALDIR PIETROBON - CREA Nº 0601115144	
	ANÁLISE DE HIDRÁULICA	ENG.ZELIA R. SERENO - CREA Nº 0601578832	ZELIA RACHMAN SERENO:10721799892 Assinado de forma digital por ZELIA RACHMAN SERENO:10721799892 Dados: 2021.01.19 16:33:20 -03'00'
RESPONSÁVEL PELA CONTRATADA		ENG. EDUARDO JOSÉ B. O. PRATA - CREA Nº 5061939774	Assinado de forma digital por EDUARDO JOSÉ BARBOZA DE OLIVEIRA PRATA:30924256850 Dados: 2020.12.14 18:23:01 -03'00'

REVISÕES:	
DATA:	VISTO:

EDIF 3

DIVISÃO DE PROJETOS DE EDIFICAÇÕES - AVENIDA SÃO JOÃO, 473 - 17ª ANDAR CEP 01035-000 - TEL.: 3337-9955

DIRETORA: ENGª BEATRIZ LOMONACO F. GOMES

CONTRATADA: EXATA ENGENHARIA E COMÉRCIO LTDA.

EXATA ENGENHARIA E COMÉRCIO LTDA.

R.RIACHUELO, 240 - CENTRO
CAMPINAS / SP - CEP:130015-320
FONE/FAX: (19) 3236-1034

SITE: WWW.EXATACAMPINAS.COM.BR
EMAIL: CONTATO@EXATACAMPINAS.COM.BR

AUTOR DO PROJETO:
ENG. EDUARDO PRATA

PMSP - SIURB - EDIF

PREFEITURA DE SÃO PAULO - SECRETARIA DE INFRA-ESTRUTURA URBANA E OBRAS - DEPARTAMENTO DE EDIFICAÇÕES

UNIDADE: CEI PADRÃO EDIF 2019 08S (NORMAL)		
ENDEREÇO: VÁRIOS - SP	COD. DO IMÓVEL: 16.91.123.VM	EMPREENDI.: 010.S.19
INSTALAÇÕES HIDRO-SANITÁRIAS	ESCALA: 1: 50	
DETALHAMENTO RESERVATÓRIO	H - 17/18	