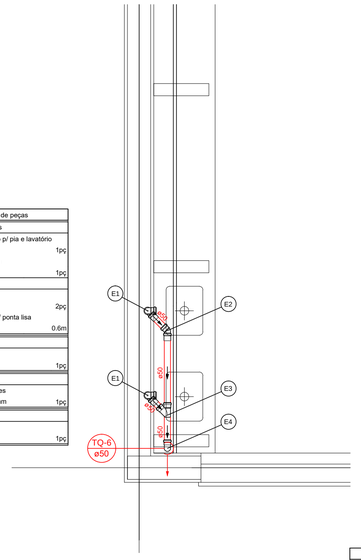

	Legenda de peças	
E1	PVC Acessórios	
	Sifão de copo p/ pia e lavatório	
	1" - 2"	1pç
	Válvula p/ pia	
	1"	1pç
	PVC Esgoto	
	Joelho 90	
	50 mm	2pç
	Tubo rígido c/ ponta lisa	
	50 mm - 2"	0.6m
E2	PVC Esgoto	
	Joelho 45	
	50 mm	1pç
E3	PVC Esgoto	
	Junção simples	
	50 mm - 50 mm	1pç
E4	PVC Esgoto	
	Joelho 90	
	50 mm	1pç

PIA BRINQUEDOTECA
SAN 16 - DETALHAMENTO ESGOTO
Primeiro Pavimento
Escala 1:25

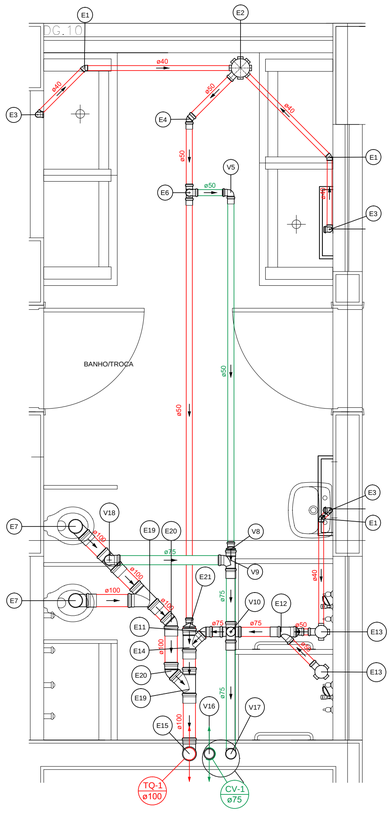

	Legenda de peças	
E1	PVC Esgoto	
	Joelho 45	
	40 mm	1pç
E2	PVC Acessórios	
	Caixa sifonada	
	150x150x50	1pç
E3	PVC Acessórios	
	Sifão de copo p/ pia e lavatório	
	1" - 1.1/2"	1pç
	Válvula p/ lavatório e tanque	
	1"	1pç
	PVC Esgoto	
	Curva 90 curta	
	40 mm	1pç
	Joelho 90 c/anel p/ esgoto secundário	
	40 mm - 1.1/2"	1pç
	Tubo rígido c/ ponta lisa	
	40 mm	0.6m
E4	PVC Esgoto	
	Joelho 45	
	50 mm	1pç
E6	PVC Esgoto	
	Joelho 90	
	50 mm	1pç
	Tê sanitário	
	50 mm - 50 mm	1pç
E7	PVC Esgoto	
	Curva 90 curta	
	100 mm	1pç
E11	PVC Esgoto	
	Joelho 45	
	75 mm	1pç
E12	PVC Esgoto	
	Junção simples	
	75 mm - 50 mm	1pç
	Redução excêntrica	
	75 mm - 50 mm	1pç
E13	PVC Acessórios	
	Caixa sifonada	
	100x100x50	1pç
E14	PVC Esgoto	
	Junção simples	
	100 mm - 75 mm	1pç
E15	PVC Esgoto	
	Tê sanitário	
	100 mm - 100 mm	1pç
E19	PVC Esgoto	
	Junção simples	
	100 mm- 100 mm	1pç
E20	PVC Esgoto	
	Joelho 45	
	100 mm	1pç
E21	PVC Esgoto	
	Redução excêntrica	
	100 mm - 50 mm	1pç
V5	PVC Esgoto	
	Joelho 90	
	50 mm	1pç
V8	PVC Esgoto	
	Redução excêntrica	
	75 mm - 50 mm	1pç
V9	PVC Esgoto	
	Tê sanitário	
	75 mm - 75 mm	1pç
V10	PVC Esgoto	
	Tê sanitário	
	75 mm - 75 mm	2pç
V16	PVC Esgoto	
	Luva de correr	
	75 mm	1pç
V17	PVC Esgoto	
	Joelho 90	
	75 mm	1pç
V18	PVC Esgoto	
	Joelho 90	
	75 mm	1pç
	Tê sanitário	
	100 mm - 75 mm	1pç

BANHO/TROCA
SAN 13 - DETALHAMENTO ESGOTO
Primeiro Pavimento
Escala 1:25

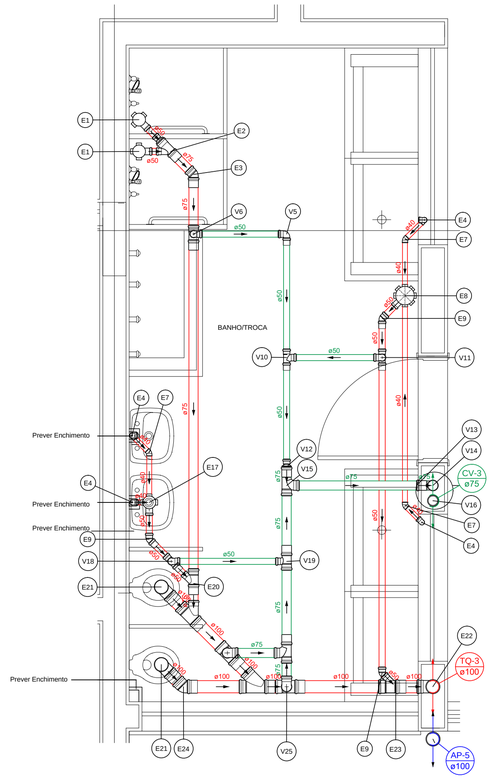

	Legenda de peças	
E1	PVC Acessórios	
	Caixa sifonada	
	100x100x50	1pç
E2	PVC Esgoto	
	Junção simples	
	75 mm - 50 mm	1pç
	Redução excêntrica	
	75 mm - 50 mm	1pç
E3	PVC Esgoto	
	Joelho 45	
	75 mm	1pç
E4	PVC Acessórios	
	Sifão de copo p/ pia e lavatório	
	1" - 1.1/2"	1pç
	Válvula p/ lavatório e tanque	
	1"	1pç
	PVC Esgoto	
	Curva 90 curta	
	40 mm	1pç
	Joelho 90 c/anel p/ esgoto secundário	
	40 mm - 1.1/2"	1pç
	Tubo rígido c/ ponta lisa	
	40 mm	0.6m
E7	PVC Esgoto	
	Joelho 45	
	40 mm	1pç
E8	PVC Acessórios	
	Caixa sifonada	
	150x150x50	1pç
E9	PVC Esgoto	
	Joelho 45	
	50 mm	1pç
E17	PVC Acessórios	
	Caixa sifonada	
	100x100x50	1pç
E20	PVC Esgoto	
	Junção simples	
	75 mm - 50 mm	1pç
E21	PVC Esgoto	
	Curva 90 curta	
	100 mm	1pç
E22	PVC Esgoto	
	Tê sanitário	
	100 mm - 100 mm	1pç
E23	PVC Esgoto	
	Junção simples	
	100 mm - 50 mm	1pç
E24	PVC Esgoto	
	Joelho 45	
	100 mm	1pç
V5	PVC Esgoto	
	Joelho 90	
	50 mm	1pç
V6	PVC Esgoto	
	Joelho 90	
	50 mm	1pç
	Tê sanitário	
	75 mm - 50 mm	1pç
V10	PVC Esgoto	
	Tê sanitário	
	50 mm - 50 mm	1pç
V11	PVC Esgoto	
	Joelho 90	
	50 mm	1pç
	Tê sanitário	
	50 mm - 50 mm	1pç
V12	PVC Esgoto	
	Redução excêntrica	
	75 mm - 50 mm	1pç
V13	PVC Esgoto	
	Luva simples	
	75 mm	1pç
V14	PVC Esgoto	
	Joelho 90	
	75 mm	1pç
V15	PVC Esgoto	
	Tê sanitário	
	75 mm - 75 mm	1pç
V16	PVC Esgoto	
	Luva de correr	
	75 mm	1pç
V18	PVC Esgoto	
	Joelho 90	
	50 mm	1pç
	Tê sanitário	
	50 mm - 50 mm	1pç
V19	PVC Esgoto	
	Tê sanitário	
	75 mm - 50 mm	1pç
V25	PVC Esgoto	
	Joelho 90	
	75 mm	1pç
	Tê sanitário	
	100 mm - 75 mm	1pç

BANHO/TROCA
SAN 14 - DETALHAMENTO ESGOTO
Primeiro Pavimento
Escala 1:25

	Legenda de peças	
	PVC Acessórios	
	Sifão de copo p/ pia e lavatório	
	1" - 1.1/2"	1pç
	Válvula p/ lavatório e tanque	
	1"	1pç
E1	PVC Esgoto	
	Curva 90 curta	
	40 mm	1pç
	Joelho 90 c/anel p/ esgoto secundário	
	40 mm - 1.1/2"	1pç
	Tubo rígido c/ ponta lisa	
	40 mm	0.6m
E2	PVC Esgoto	
	Joelho 45	
	40 mm	1pç
E3	PVC Acessórios	
	Caixa sifonada	
	100x100x50	1pç
E8	PVC Esgoto	
	Joelho 45	
	50 mm	1pç
E9	PVC Esgoto	
	Joelho 90	
	100 mm	1pç
E10	PVC Esgoto	
	Junção simples	
	100 mm - 50 mm	1pç
E11	PVC Esgoto	
	Joelho 45	
	100 mm	1pç
E12	PVC Esgoto	
	Curva 90 curta	
	100 mm	1pç
V4	PVC Esgoto	
	Joelho 90	
	50 mm	1pç
	Tê sanitário	
	50 mm - 50 mm	1pç
V5	PVC Esgoto	
	Tê sanitário	
	50 mm - 50 mm	1pç
V6	PVC Esgoto	
	Luva simples	
	50 mm	1pç
V7	PVC Esgoto	
	Luva de correr	
	75 mm	1pç

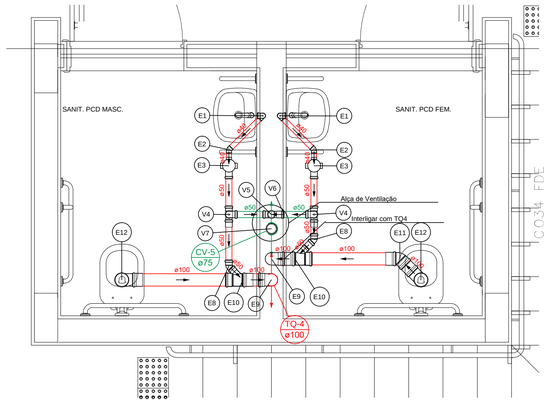

SANITÁRIOS PCD
SAN 15 - DETALHAMENTO ESGOTO
Primeiro Pavimento
Escala 1:25

EQUIPE TÉCNICA DA DIV. TÉC. DE PROJETOS - EDIF 3			ASSINATURA
	ANÁLISE DE ARQUITETURA	ARQ. Ilzlingela Keila de A. Rex Lampariello - CAU A40613-9	
	ANÁLISE DE ESTRUTURA	ENG. João Luis Maranhão Biscaioa - CREA Nº 170.587.456-8	
	ANÁLISE DE ELÉTRICA	ENG. VALDIR PIETROBON - CREA Nº 0601115144	
	ANÁLISE DE HIDRÁULICA	ENG.ZELIA R. SERENO - CREA Nº 0601578832	ZELIA RACHMAN SERENO:10721799892 — Assinado de forma digital por ZELIA RACHMAN SERENO:10721799892 Dados: 2020.12.11 13:19:06 -03'00'
RESPONSÁVEL PELA CONTRATADA		ENG. EDUARDO JOSÉ B. O. PRATA - CREA Nº 5061939774	Assinado de forma digital por EDUARDO JOSÉ BARBOZA DE OLIVEIRA PRATA:30924258850 Dados: 2020.11.19 19:22:17 -03'00'

REVISÕES:

DATA:	VISTO:

EDIF 3

DIVISÃO DE PROJETOS DE EDIFICAÇÕES - AVENIDA SÃO JOÃO, 473 - 17º ANDAR CEP 01035-000 - TEL.: 3337-9955

DIRETORA: ENGª BEATRIZ LOMONACO F. GOMES

CONTRATADA: EXATA ENGENHARIA E COMÉRCIO LTDA.

EXATA ENGENHARIA E COMÉRCIO LTDA.
R.RIACHUELO, 240 - CENTRO
CAMPINAS / SP - CEP.13001S-320
FONE/FAX: (19) 3236-1034
SITE: WWW.EXATACAMPINAS.COM.BR
EMAIL: CONTATO@EXATACAMPINAS.COM.BR

AUTOR DO PROJETO:
ENG. EDUARDO PRATA

PMSP - SIURB - EDIF

PREFEITURA DE SÃO PAULO - SECRETARIA DE INFRA-ESTRUTURA URBANA E OBRAS - DEPARTAMENTO DE EDIFICAÇÕES

UNIDADE: CEI PADRÃO EDIF 2019 10S (NORMAL)

ENDEREÇO: VÁRIOS - SP

COD. DO IMÓVEL: 16.91.125–SE

EMPREENDIMENTO: 023.S.19

INSTALAÇÕES HIDRO-SANITÁRIAS

ESCALA: 1: 50

DETALHAMENTO ESGOTO - PRIMEIRO PAVIMENTO

H - 15/18